



PODÉLNÝ ŘEZ 1:50

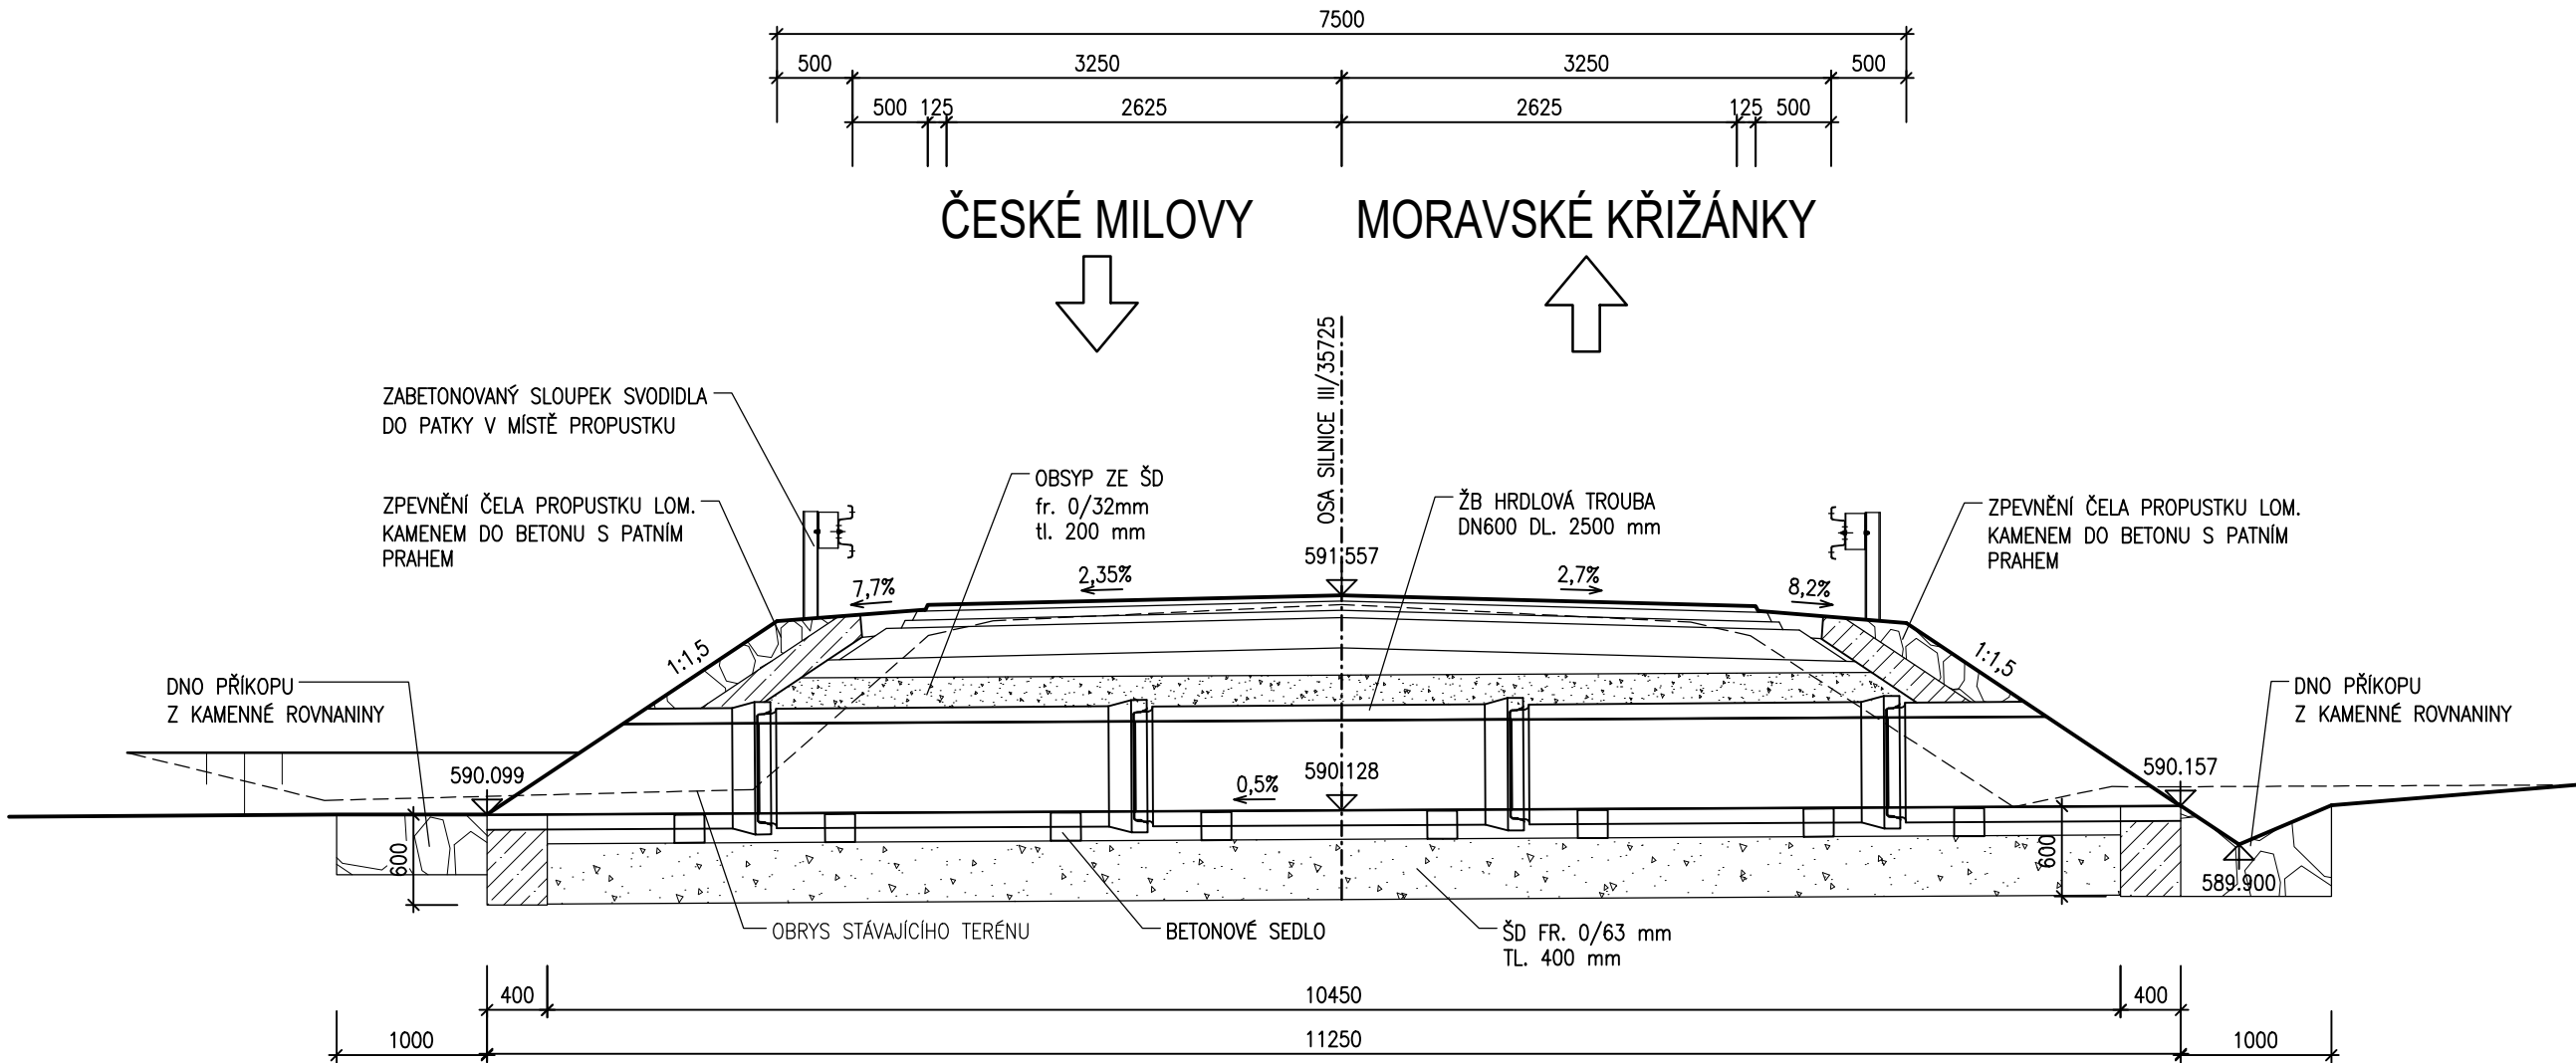

INVESTOR:

Krajská správa a údržba
silnic Vysočiny
příspěvková organizace



Krajská správa a údržba silnic Vysočiny, příspěvková organizace
Kosovská 1122/16
586 01 Jihlava 1


D

SO101.3

PDPS

SOUŘADNICOVÝ SYSTÉM : S-JTSK
VÝŠKOVÝ SYSTÉM : Bpv

VEDOUcí PROJEKTANTIng. Martin ŘEHULKA
ZODPOVĚDNÝ PROJEKTANTIng. Rostislav OTEVŘEL
VYPRACOVALIng. Rostislav OTEVŘEL
KONTRÓLOVALIng. Jiří ŠRUBAŘ



PROJEKČNÍ KANCELÁŘ PRIS spol. s r. o.
OSOvÁ 20, 625 00 BRNO

KRAJ	KRAJ VYSOČINA	INVESTOR	Krajská správa a údržba silnic Vysočiny, p. o.	DATUM	11/2022
NÁZEV AKCE III/35725 České Milovy - most ev.č. 35725-4 SO 101.3 Propustek 2x DN600				FORMÁT	3 A4
				MĚŘITKO	1:50
				ÚČEL	PDPS
				ČÍS. ZAKÁZKY	21080
NÁZEV OBJEKTU				ARCHIVNÍ ČÍS.	101.3_04_POR.dwg
NÁZEV PŘÍLOHY PODÉLNÝ ŘEZ				ČÍS. SOUPRAVY	PŘÍLOHA 4