


PŘÍČNÝ ŘEZ – STÁVAJÍCÍ STAV 1:50

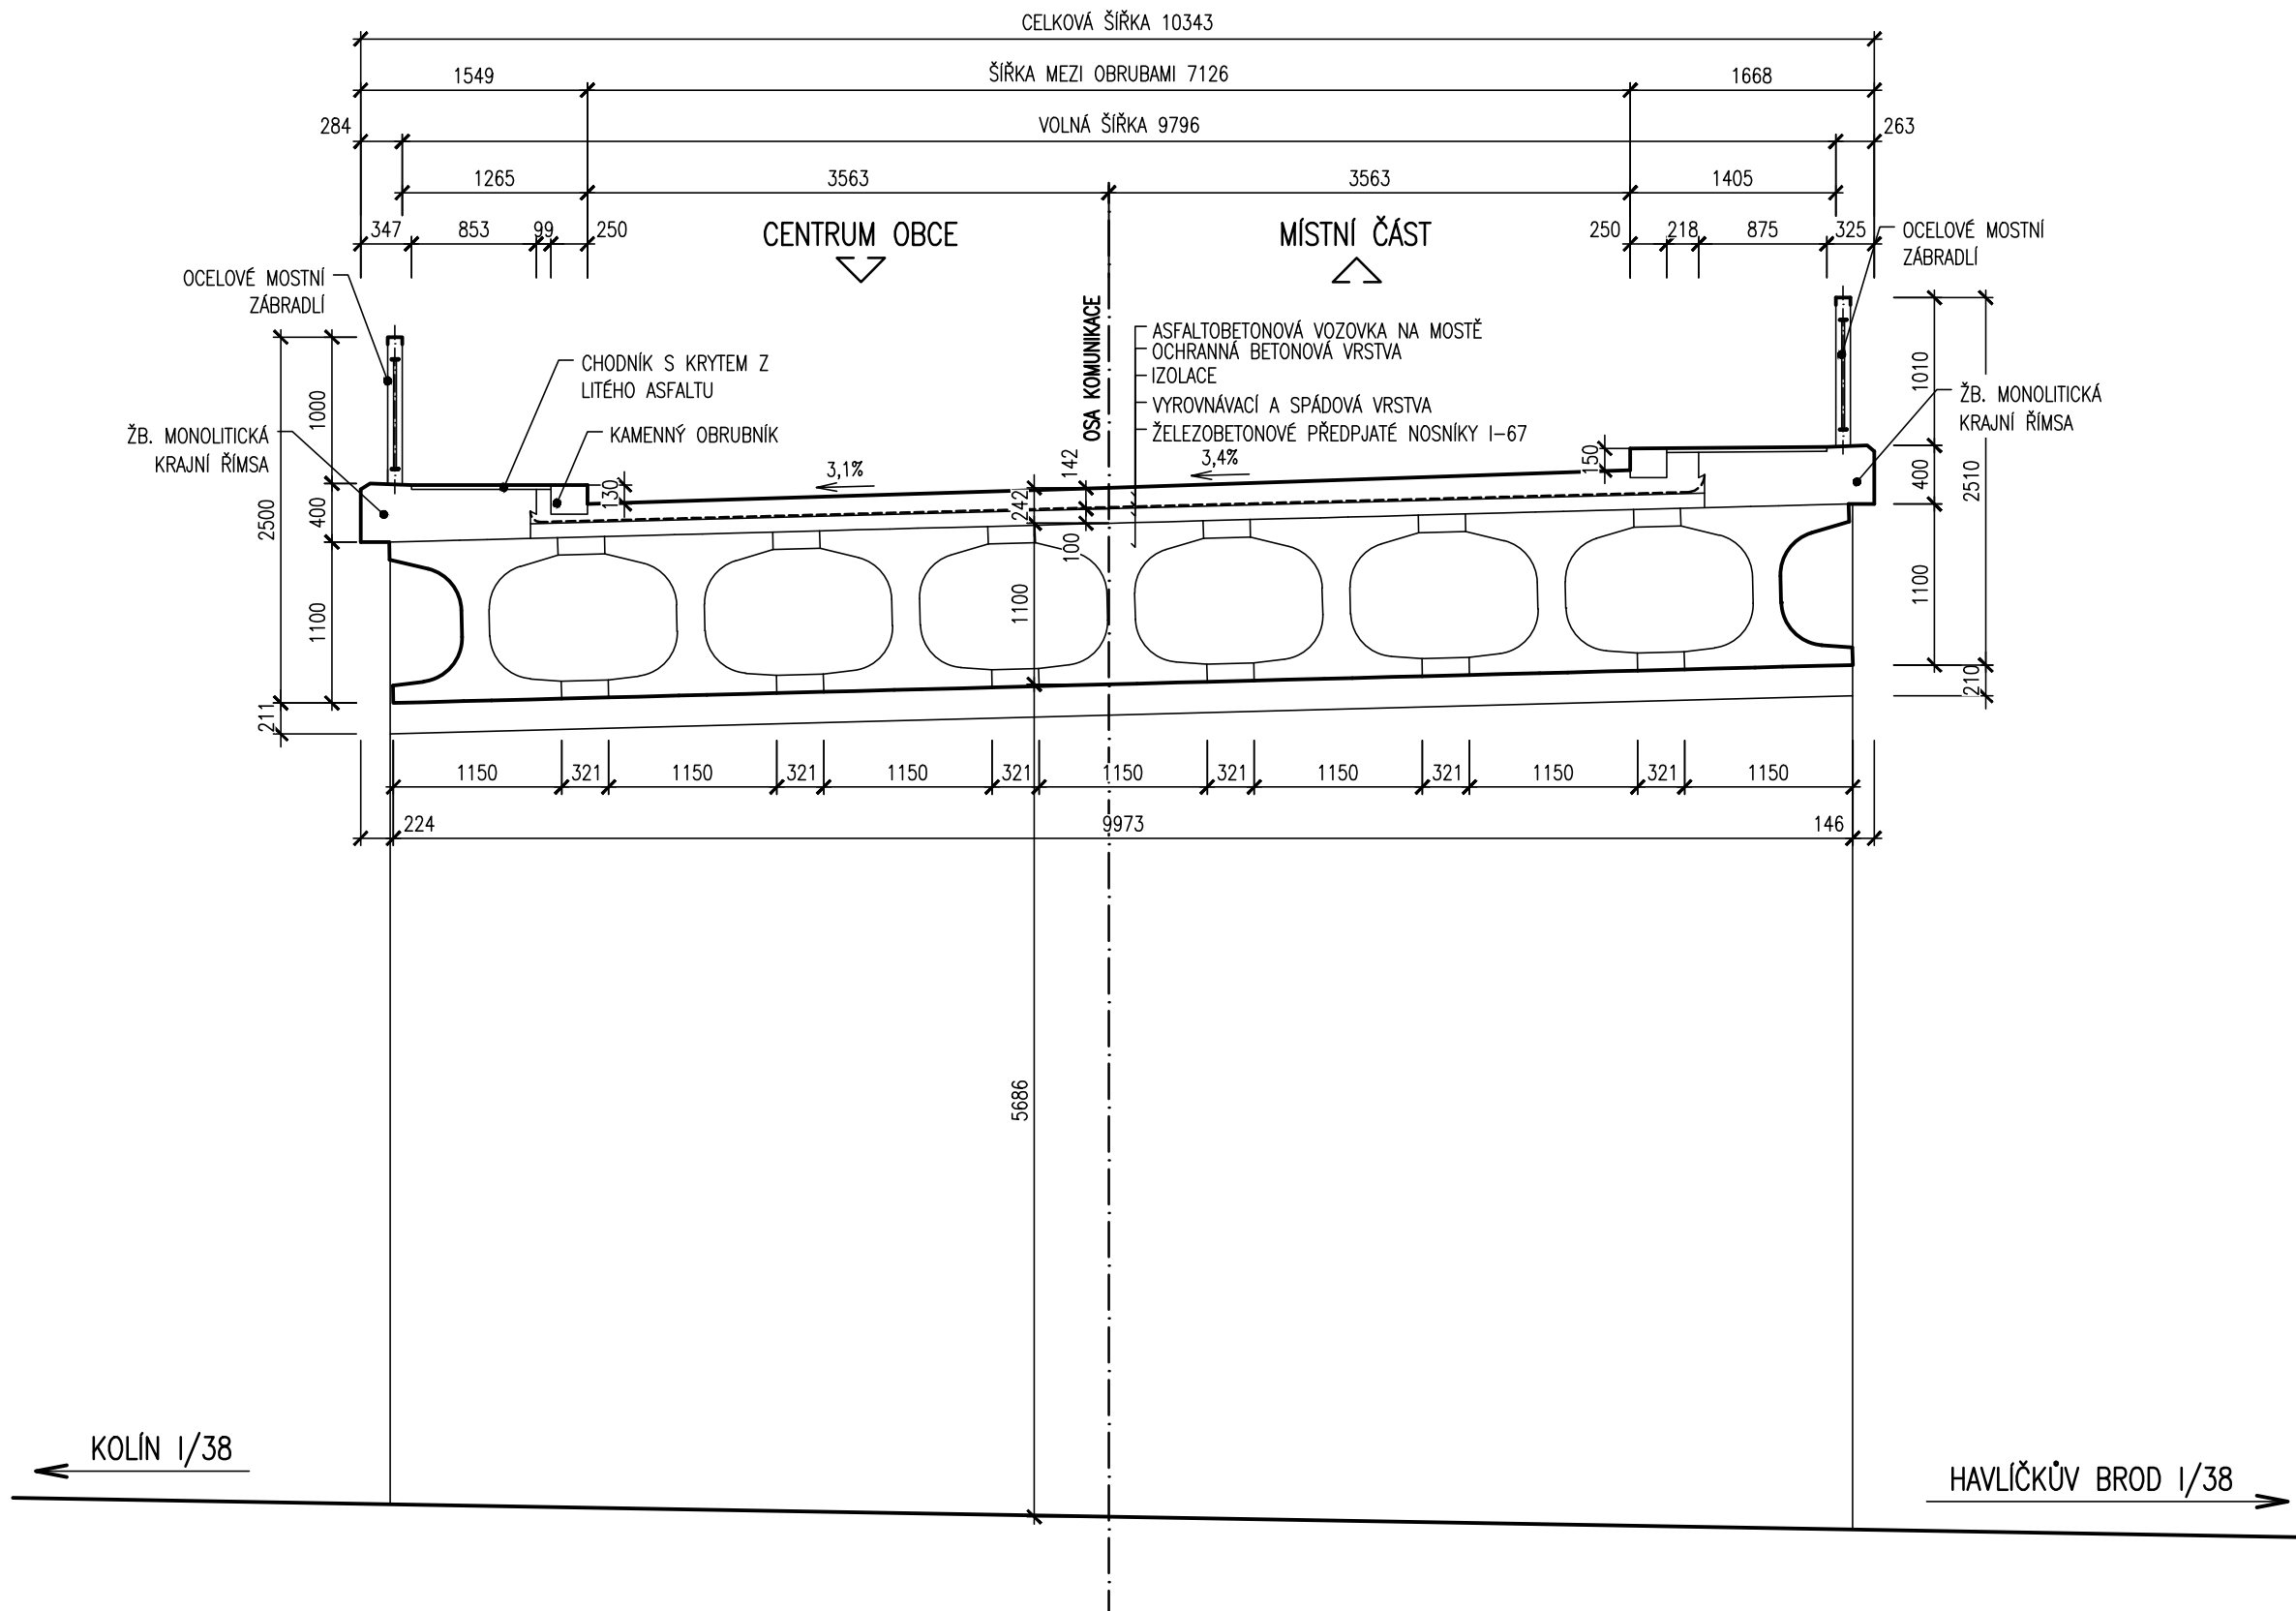





SO 201 - MOST

D.1

PDPS

Souřadnicový systém: S - JTSK
Výškový systém: Bpv

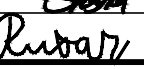Hlavní projektant:	Ing. Jaromír RUŠAR	  	 Majdalenky 19, 638 00 Brno Tel., fax: 545 222 037 E-mail: info@rusar.cz	
Zodpovědný projektant:	Ing. Jaromír RUŠAR			
Vypracoval:	Miloslav ŠVESTKA			
Kontroloval:	Ing. Květoslav RUŠAR			
Kraj:	Kraj Vysočina	Datum:		04 / 2019
Zadavatel:	Kraj Vysočina	Formát:		3 x A4
Název akce: Skuhrov - most - PD		Měřítko:		1:50
		Účel:		PDPS
		Čís.zakáz.:		1 - 2019
		Archivní čís.:		1 - 2019
Název objektu: SO 201 - MOST		Čís.soupravy:		Čís. výkresu:
Název výkresu: PŘÍČNÝ ŘEZ -STÁVAJÍCÍ STAV				02