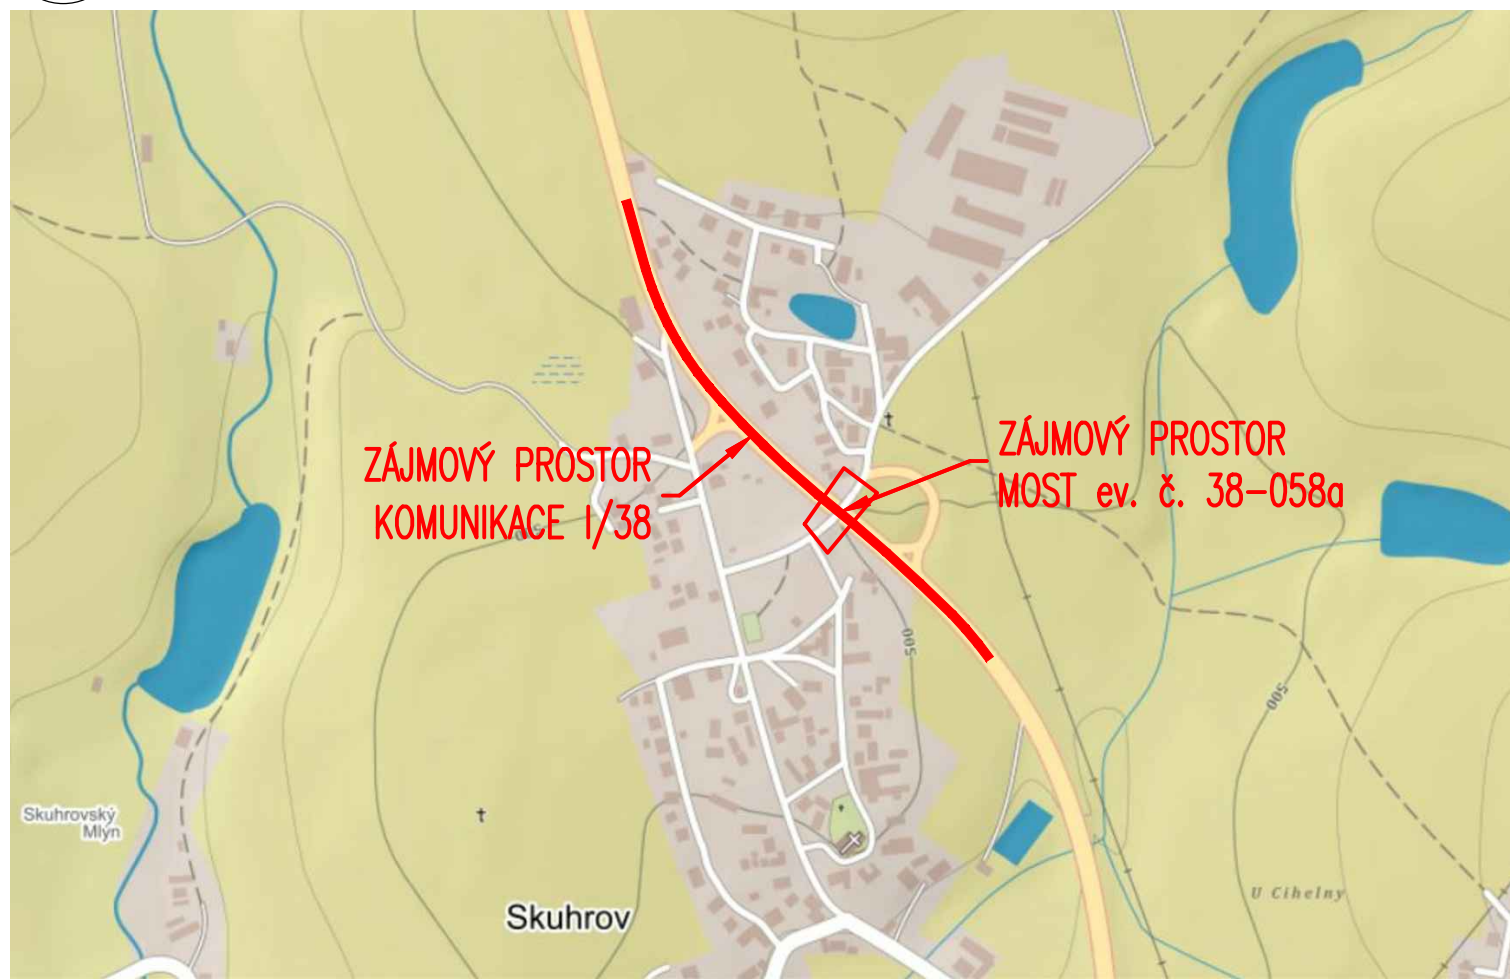


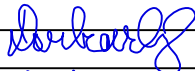
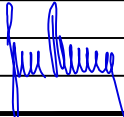
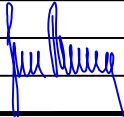
-  
-  
PŘEHLEDNÁ MAPA



-  
-  
PŘEHLEDNÁ MAPA



STUDIE

SOUŘADNICOVÝ SYSTÉM: S-JTSK			<div><div></div><div>MDS</div><div>PROJEKT</div><div>FÖRSTEROVA 175, 566 01 VYSOKÉ MÝTO EMAIL: MDS@MDSPROJEKT.CZ</div></div>	
VÝŠKOVÝ SYSTÉM: BpV				
KRESLIL:	ING. FRANTIŠEK DOUBRAVSKÝ			
ZPRACOVAL:	ING. FRANTIŠEK DOUBRAVSKÝ			
TECHNICKÁ KONTROLA:	ING. JAN BURSA		<div><div>STUPEŇ:</div><div>STUDIE PROVEDITELNOSTI</div></div>	
ZODPOVĚDNÝ PROJEKTANT:	ING. JAN BURSA			
HLAVNÍ PROJEKTANT:	ING. JAN BURSA			
KRAJ: VYSOČINA	OKRES: HAVLÍČKŮV BROD	OBEC: SKUHROV u H.B., OLEŠNÁ u H.B.		
INVESTOR: KRAJ VYSOČINA, ŽIŽKOVA 57, 587 33 JIHLAVA			<div><div>ZAK.ČÍSLO:</div><div>1518-17-1</div></div>	
<div><div>AKCE:</div><div>STUDIE PROVEDITELNOSTI</div><div>SKUHROV – MOST PŘES SILNICI I/38</div><div>OBJEKT: B. VÝKRESOVÁ ČÁST</div><div>OBSAH:</div><div>PŘEHLEDNÁ MAPA</div></div>			<div><div>ARCHIVNÍ ČÍSLO:</div><div>1518</div></div>	
			<div><div>DATUM:</div><div>VI/2017</div></div>	
			<div><div>FORMÁT:</div><div>4xA4</div></div>	
			<div><div>MĚŘÍTKO:</div><div>-</div></div>	
			<div><div>ČÍSLO SOUPRAVY:</div><div></div></div>	<div><div>ČÍSLO PŘÍLOHY:</div><div>B.1.</div></div>