


# SCHÉMA VÝZTUŽE 1:25

## PODÉLNÝ ŘEZ

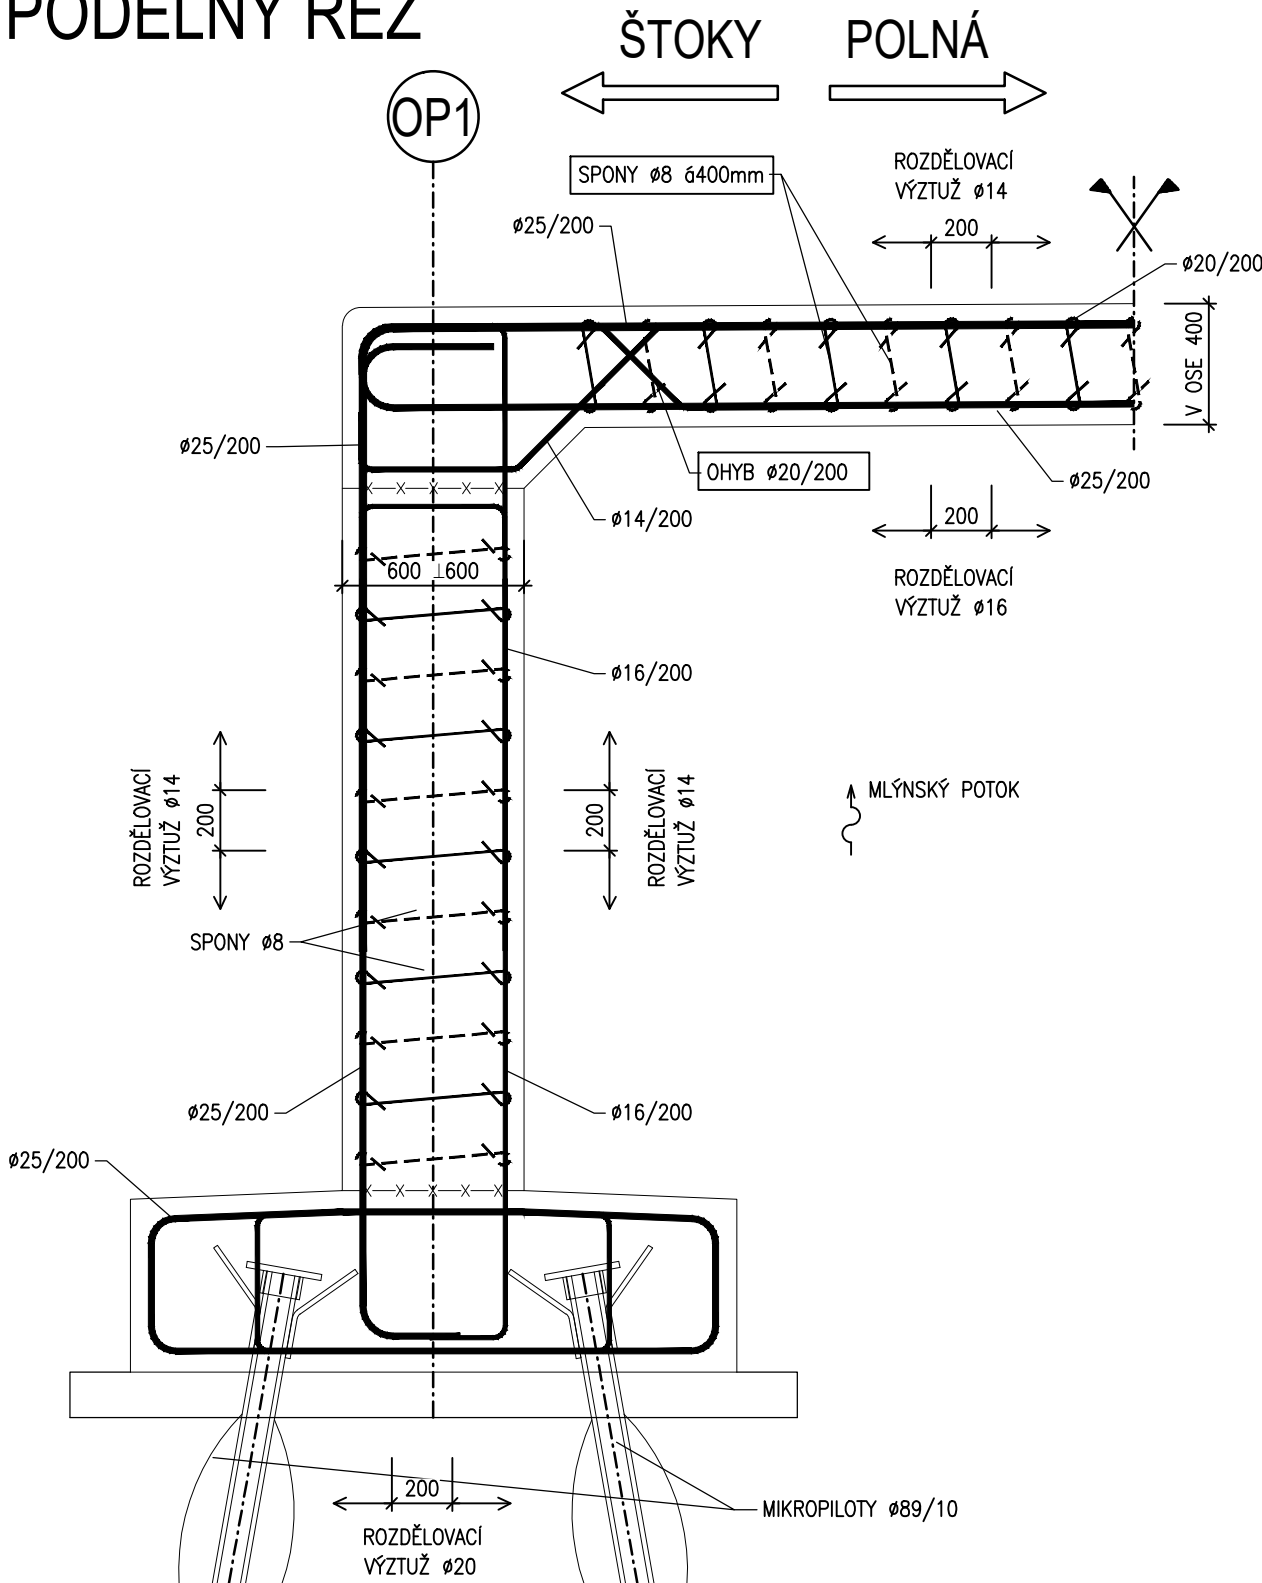

### POZNÁMKY

1. STYKOVANÁ VÝZTUŽ BUDE ULOŽENA NA SRAZ.
2. ZA ÚČELEM DOKONALÉHO PROBETONOVÁNÍ KONSTRUKCE NENÍ PŘÍPUSTNÉ, ABY MEZERA MEZI SOUBĚŽNÝMI POLOŽKAMI BYLA MENŠÍ NEŽ 35 mm.
3. PRO PŘÍPADNÉ SVAŘOVÁNÍ VÝZTUŽE PLATÍ TP 193.
4. V TUPÝCH ROZÍCH BUDE PŘIDÁNA ŠIKMÁ VÝZTUŽ DO 3. VRSTVY.
5. SPONY Ø8 mm V RASTRU 400/400.
6. TRMÍNIK Ø14 mm MIN. 4KS/M2.

### MATERIÁLY

#### OCEL B 500B

NOMINÁLNÍ KRYTÍ VÝZTUŽE ZÁKLADU  
MINIMÁLNÍ KRYTÍ VÝZTUŽE ZÁKLADU  
NOMINÁLNÍ KRYTÍ VÝZTUŽE DŘÍKU A PŘÍČLE  
MINIMÁLNÍ KRYTÍ VÝZTUŽE DŘÍKU A PŘÍČLE

60 mm  
50 mm  
55 mm  
45 mm

OBJEDNATEL PD:  
Krajská správa a údržba silnic Vysočiny, příspěvková organizace  
Kosovská 1122/16  
586 01 Jihlava 1





Krajská správa a údržba  
silnic Vysočiny  
příspěvková organizace

D  
SO201

SOUŘADNICOVÝ SYSTÉM : S-JTSK  
VÝŠKOVÝ SYSTÉM : Bpv

*Handwritten signature*

PDPS

VEDOUcí PROJEKTANT		Ing. Martin ŘEHULKA			PROJEKČNÍ KANCELÁŘ PRIS spol. s r. o. OSO VÁ 20, 625 00 BRNO			
ZODPOVĚDNÝ PROJEKTANT		Ing. Rostislav OTEVŘEL						
VYPRACOVAL		Ing. Rostislav OTEVŘEL						
KONTROLOVAL		Ing. Jiří ŠRUBAŘ						
KRAJ	KRAJ VYSOČINA	INVESTOR	Kraj Vysočina, Žižkova 57, 587 33 Jihlava	DATUM	10/2020			
NÁZEV AKCE  II/348 Dobronín - most ev.č. 348-008  SO 201 Most ev. č. 348-008				FORMÁT	2 A4			
				MĚŘÍTKO	1:25			
				ÚČEL	PDPS			
				ČÍS. ZAKÁZKY	19129			
				ARCHIVNÍ ČÍS.	201_08_VNK.dwg			
NÁZEV OBJEKTU	SCHÉMA VÝZTUŽE			ČÍS. SOUPRAVY	PŘÍLOHA			
NÁZEV PŘÍLOHY				8				