



STÁVAJÍCÍ STAV
PŮDORYS 1:100

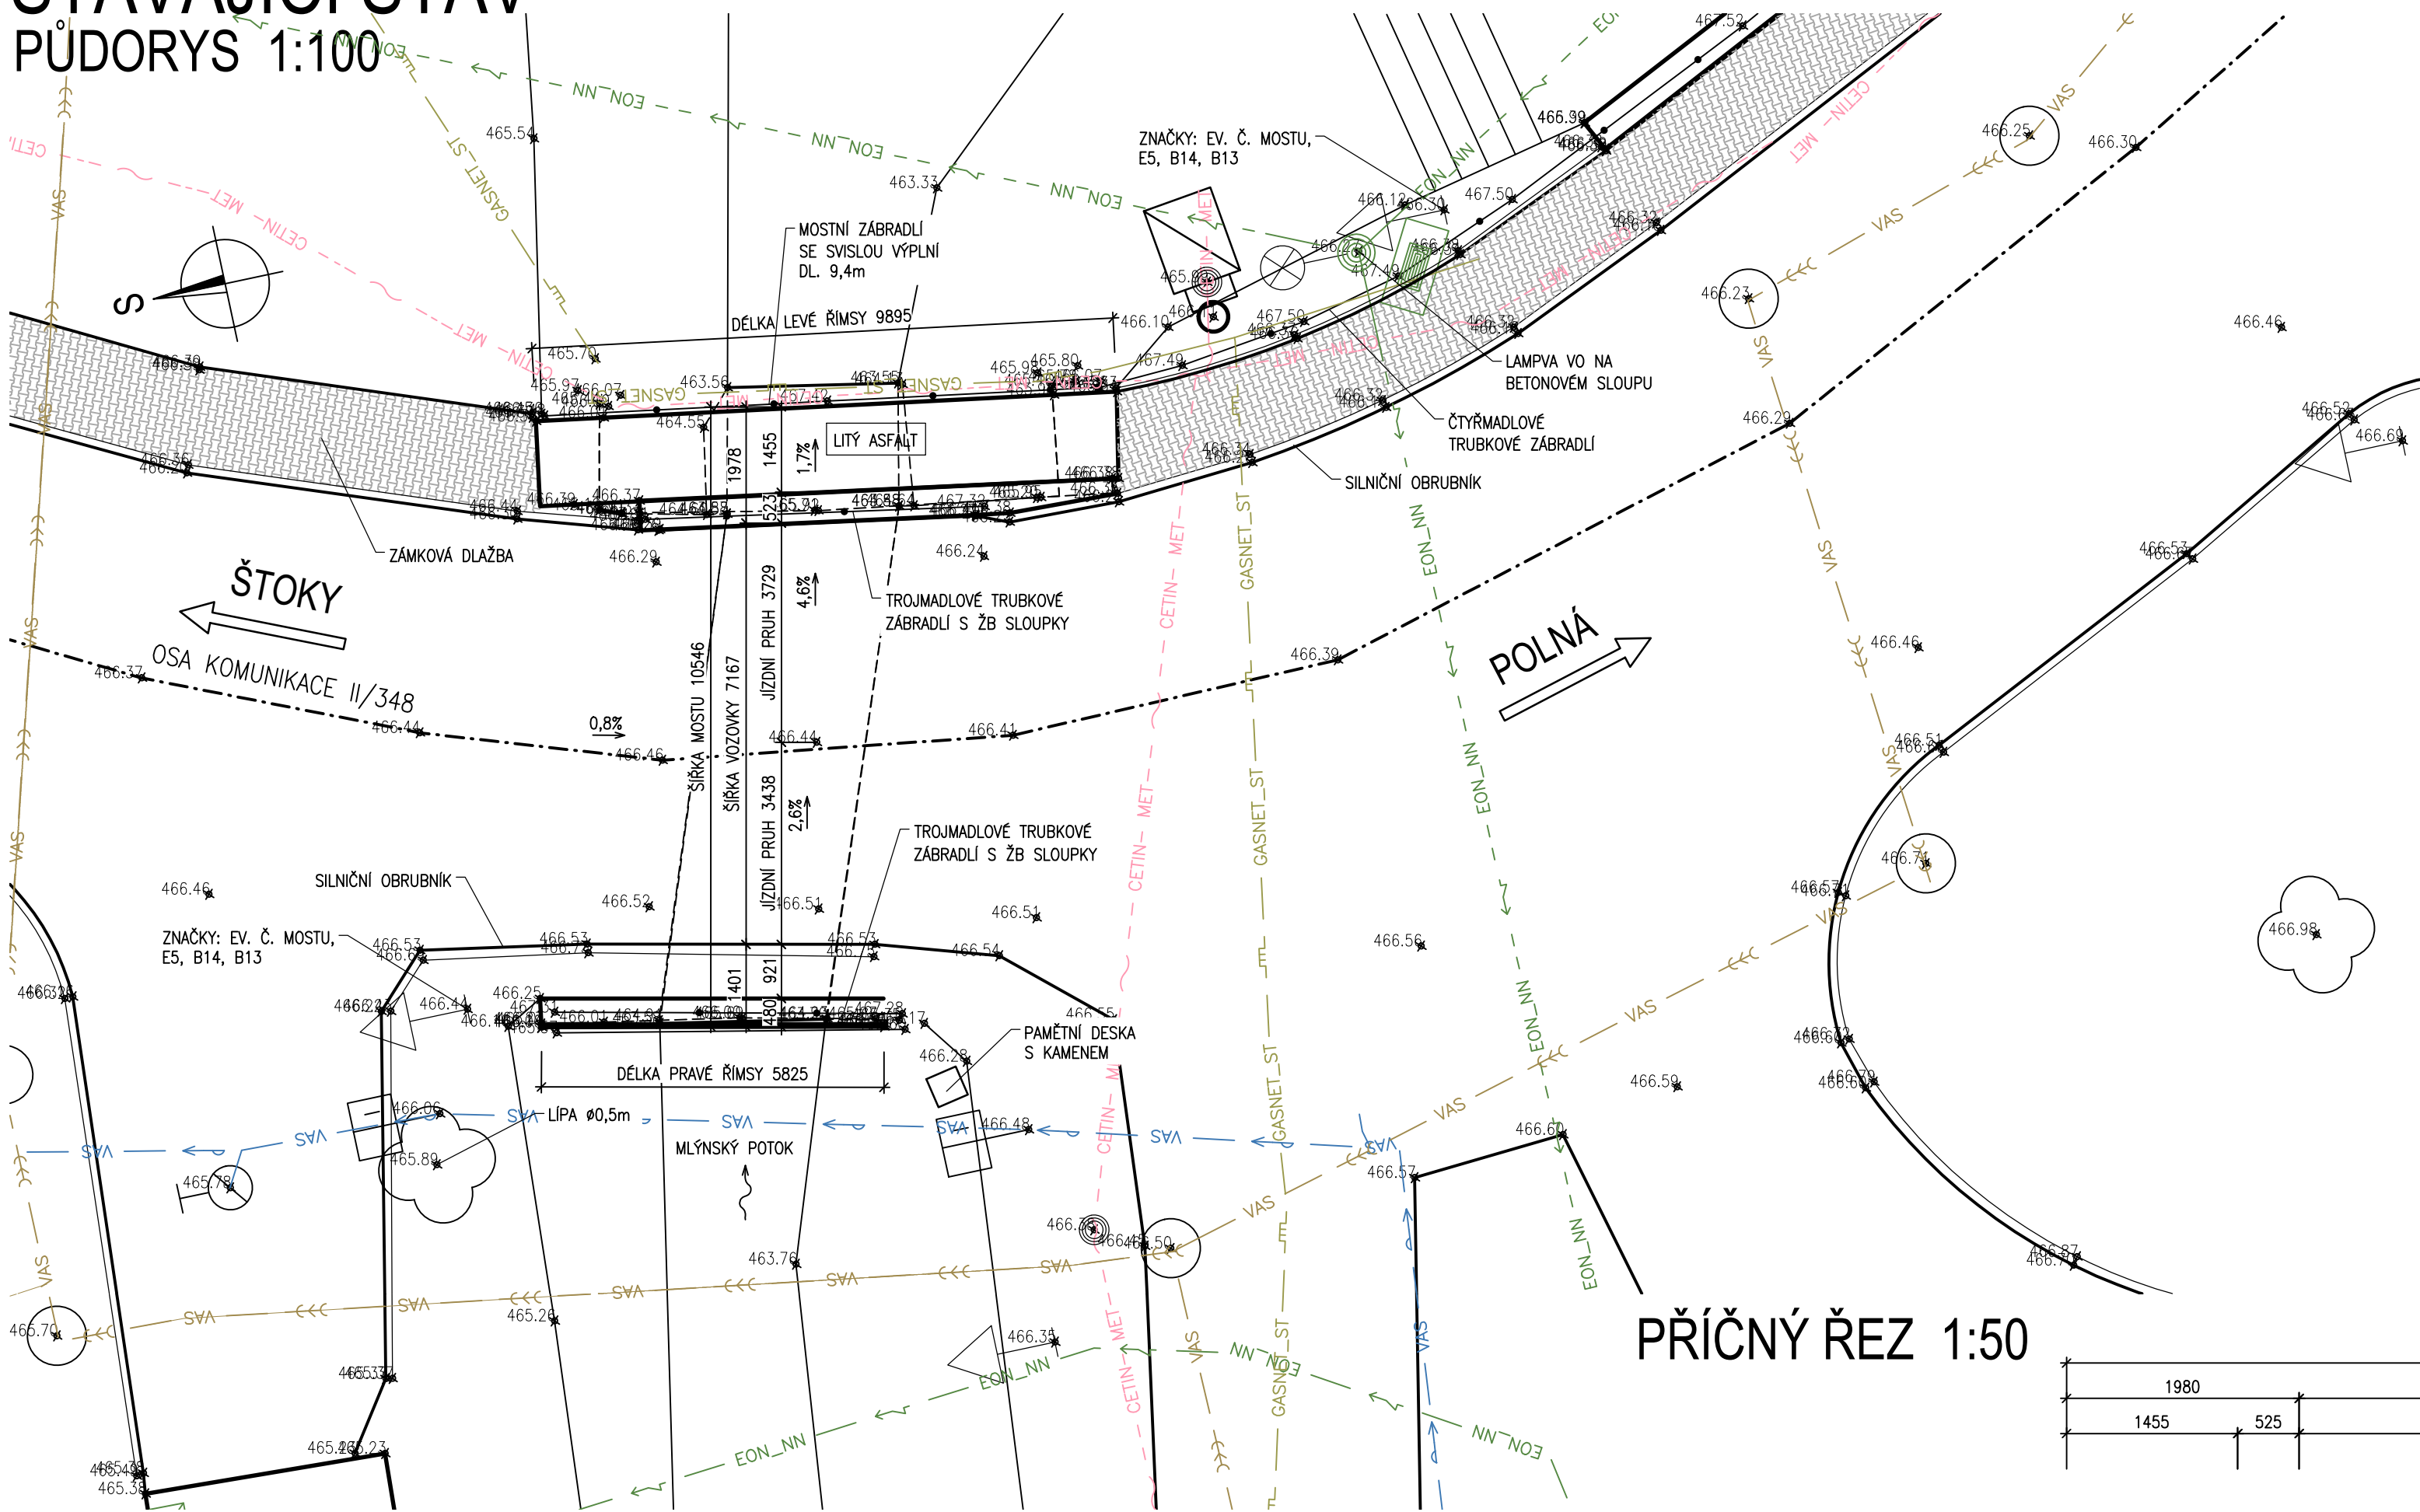

PODÉLNÝ ŘEZ 1:50

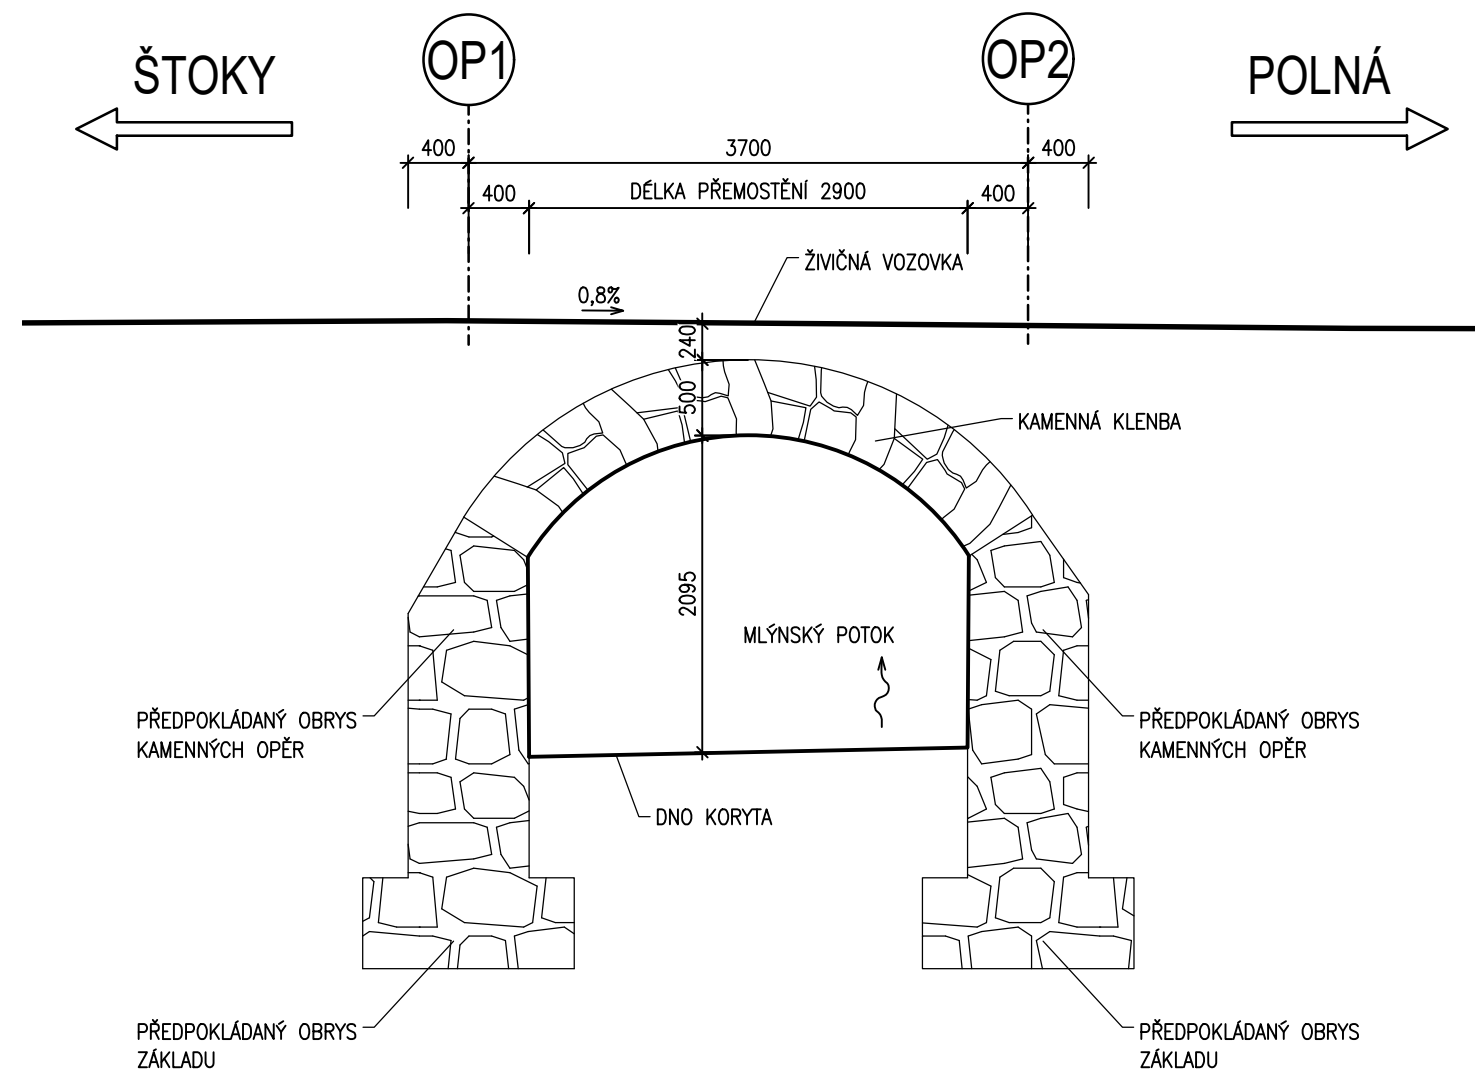

OBJEDNATEL PD:


Krajská správa a údržba silnic Vysočiny, příspěvková organizace

Kosovská 1122/16

586 01 Jihlava 1



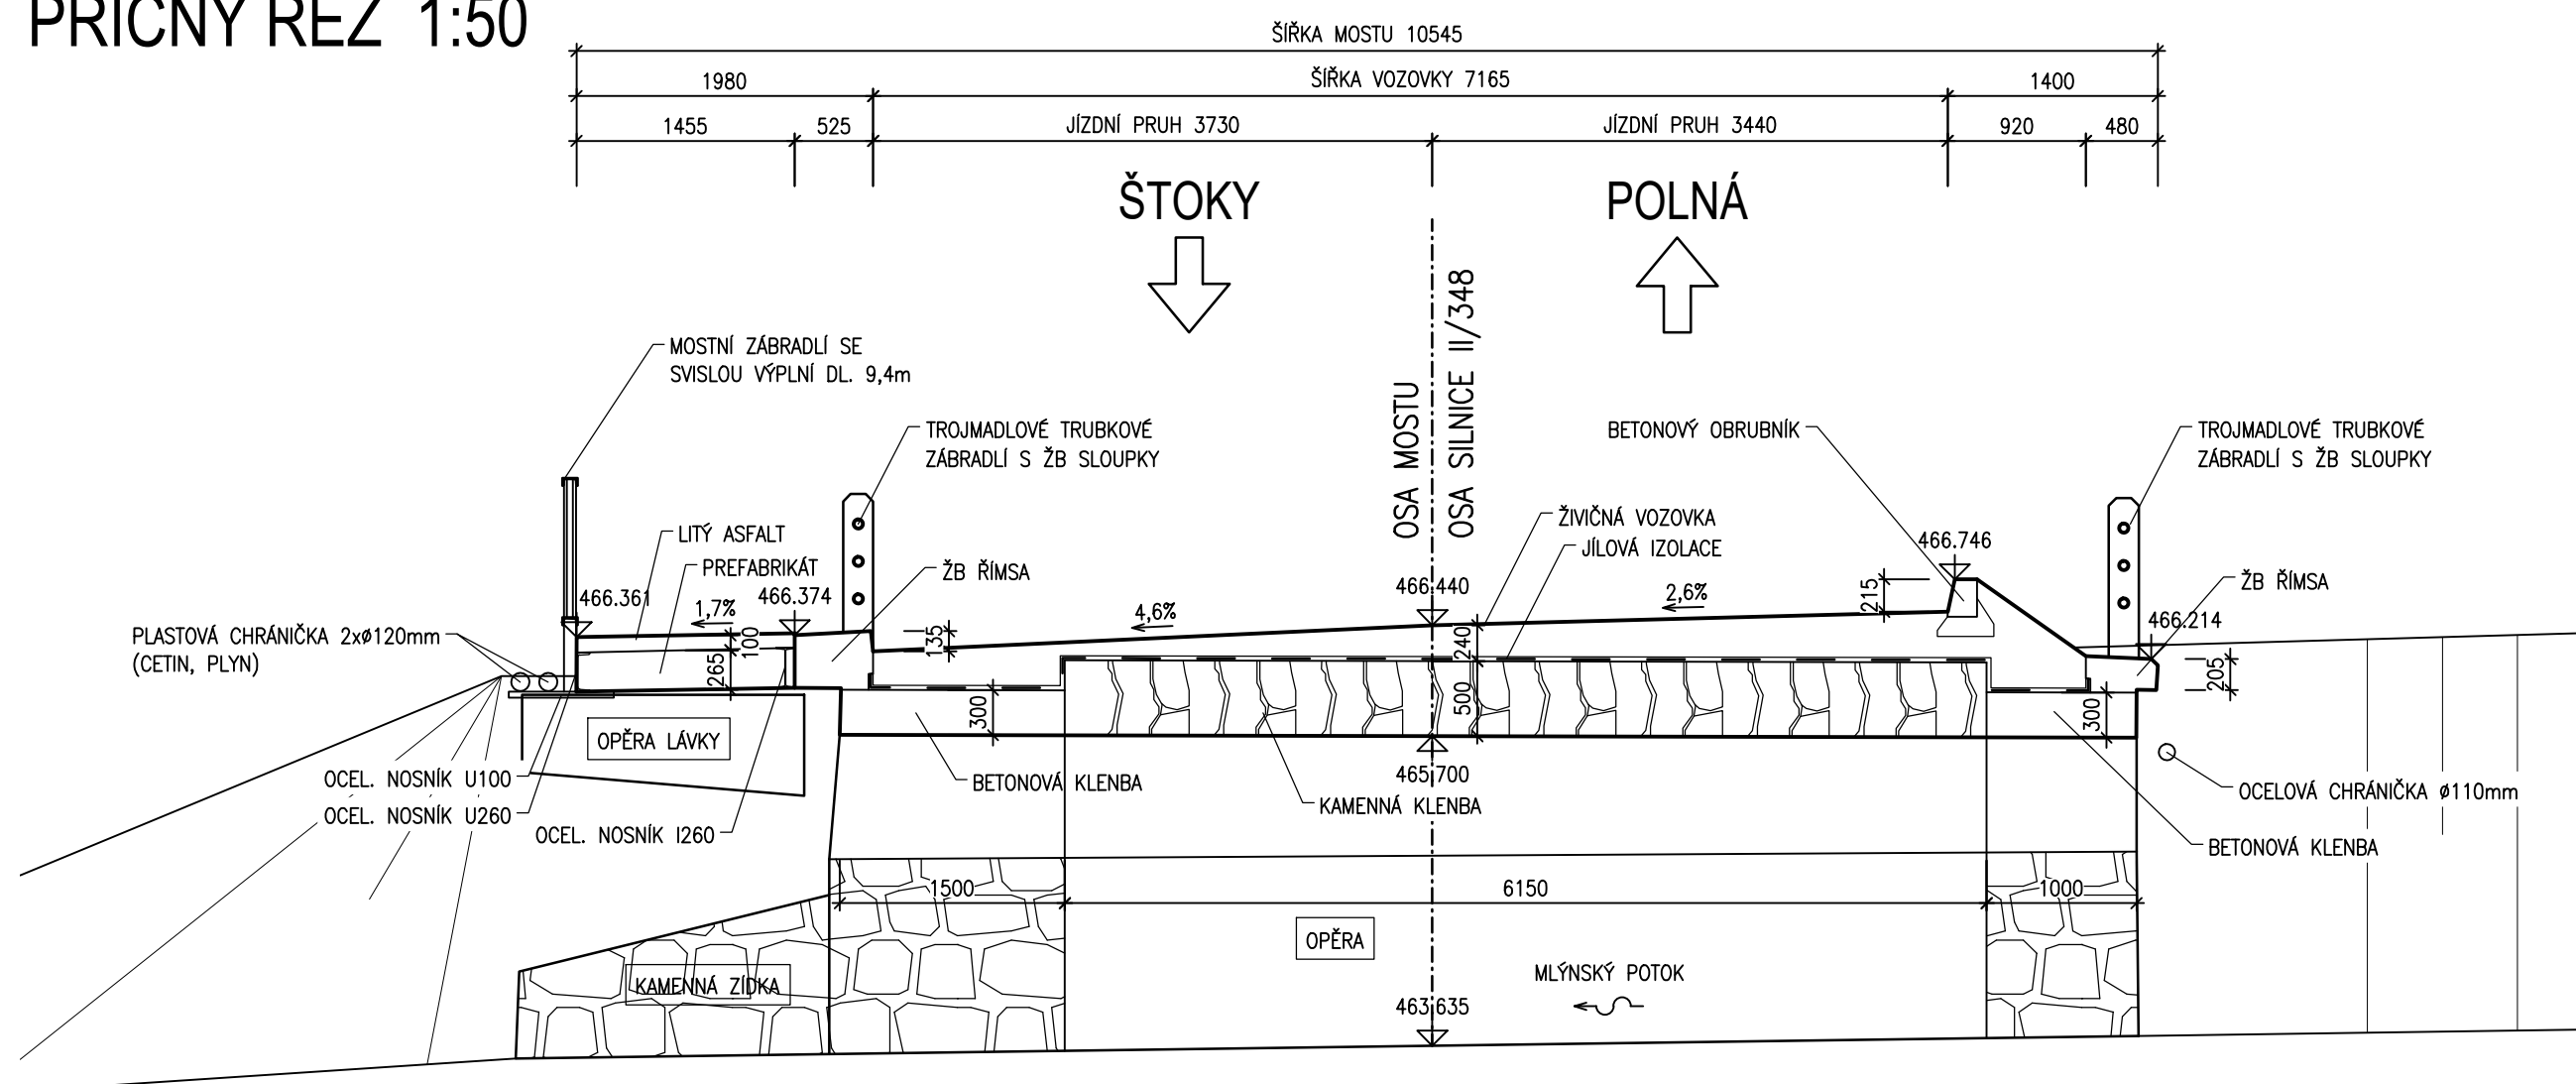

**Krajská správa a údržba
silnic Vysočiny**
příspěvková organizace

PŘÍČNÝ ŘEZ 1:50

D
SO201

SOUŘADNICOVÝ SYSTÉM
VÝŠKOVÝ SYSTÉM

: S-JTSK
: Bpv

VEDOUcí PROJEKTANT		Ing. Martin ŘEHULKA	  	 PRIS PROJEKČNÍ KANCELÁŘ PRIS spol. s r. o. OSOVA 20, 625 00 BRNO	
ZODPOVĚDNÝ PROJEKTANT		Ing. Rostislav OTEVŘEL			
VYPRACOVAL		Ing. Rostislav OTEVŘEL			
KONTROLOVAL		Ing. Jiří ŠRUBAŘ			
KRAJ	KRAJ VYSOČINA	INVESTOR	Kraj Vysočina, Žitkova 57, 587 33 Jihlava	DATUM	10/2020
II/348 Dobronín - most ev.č. 348-008 SO 201 Most ev. č. 348-008				FORMÁT	8 A4
				MĚŘÍTKO	1:100, 50
				ÚČEL	PDPs
				ČÍS. KAZÁKY	19129
				ARCHIVNÍ ČÍS.	201_06_STS.dwg
				ČÍS. SOUPRAVY	PRÍLOHA
NÁZEV AKCE				6	
NÁZEV OBJEKTU					
NÁZEV PŘÍLOHY				STÁVAJÍCÍ STAV	

PDPS