



(D1) VAROVNÝ PÁS V MÍSTĚ VJEZDU

M 1:50

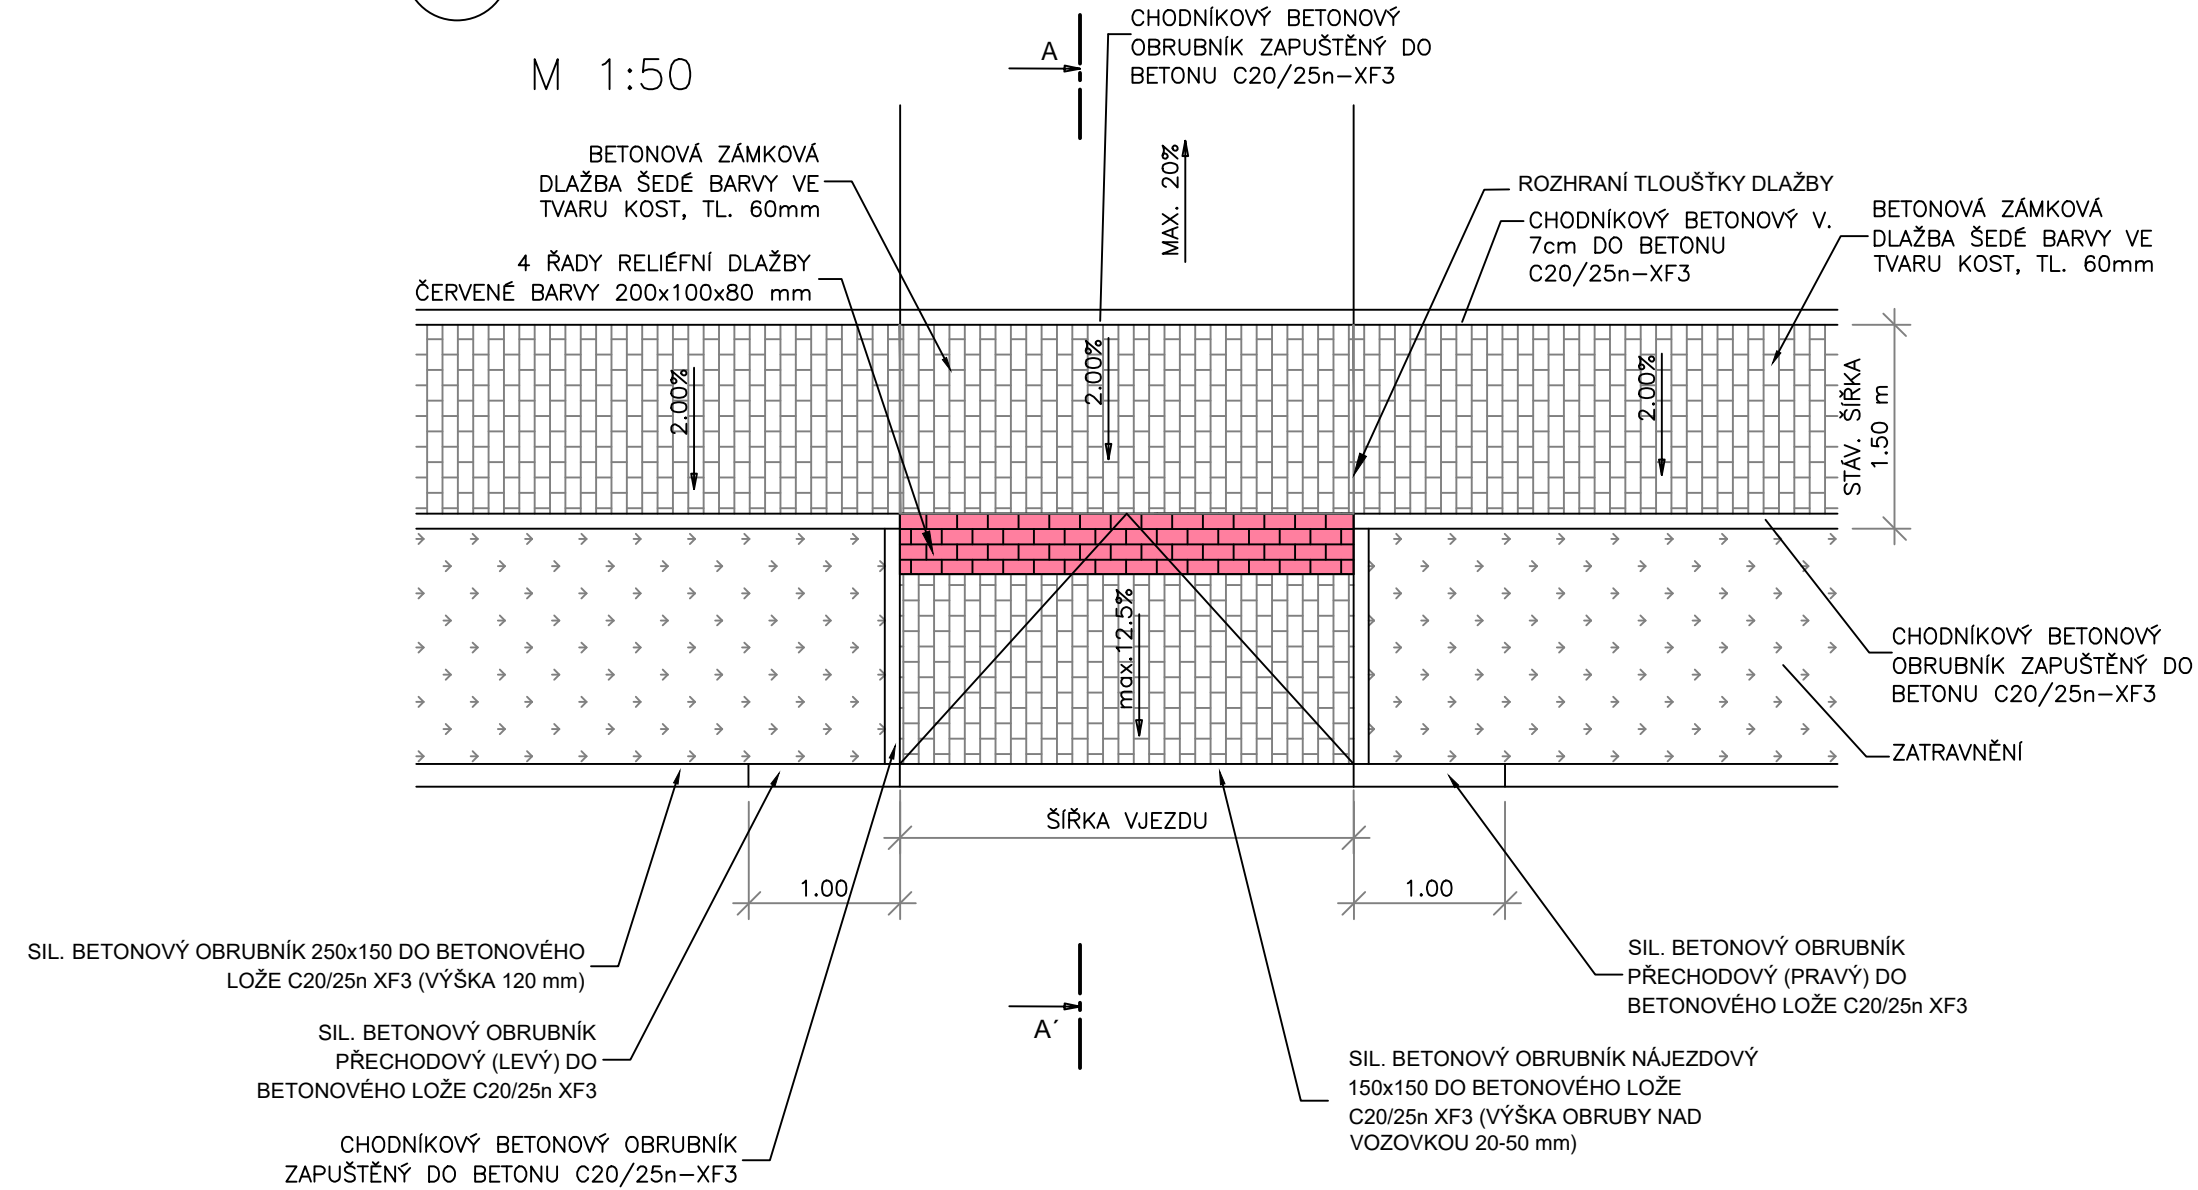

ŘEZ A – A

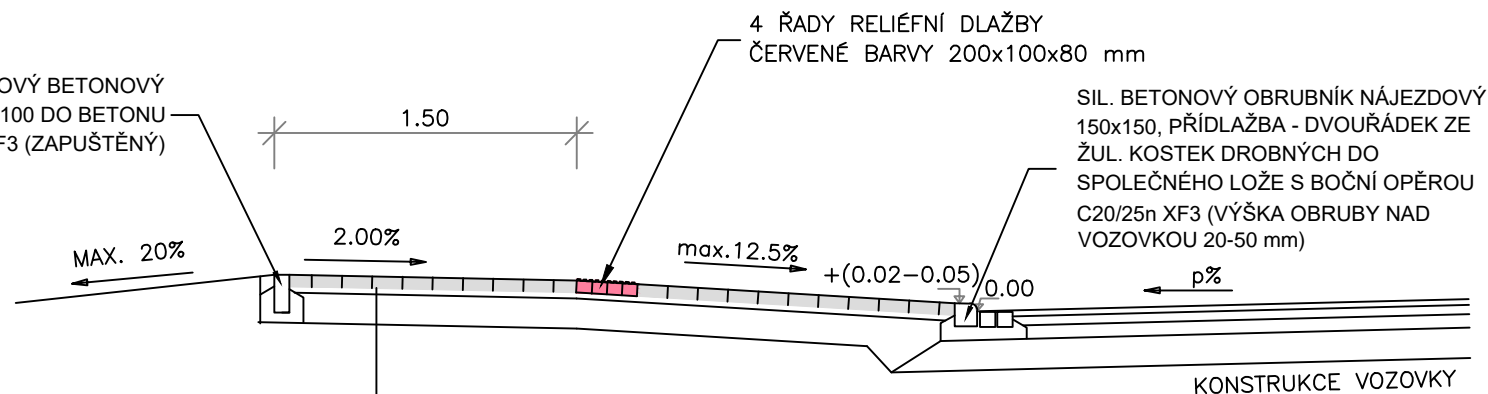


KONSTRUKCE VOZOVKY VJEZDU:


	<u>KONSTRUKCE VOZOVKY, D2-D-1, TDZ 0, PIII</u>			
	BETONOVÁ ZÁMKOVÁ DLAŽBA	DL 80	ČSN 73 6131	80 MM
Edef,2= min. 65 MPa	LOŽE Z HDK 4/8	L 40	ČSN 73 6126-1, ČSN EN 132 85	40 MM
Edef,2= min. 45 MPa	ŠŤĚRKODRŤ	ŠDA 0/32 GE	ČSN 73 6126-1, ČSN EN 132 85	MIN. 200 MM
	KONSTRUKCE VOZOVKY CELKEM			MIN. 320 MM

D2 DETAIL NÁSTUPIŠTĚ


M, 1:50

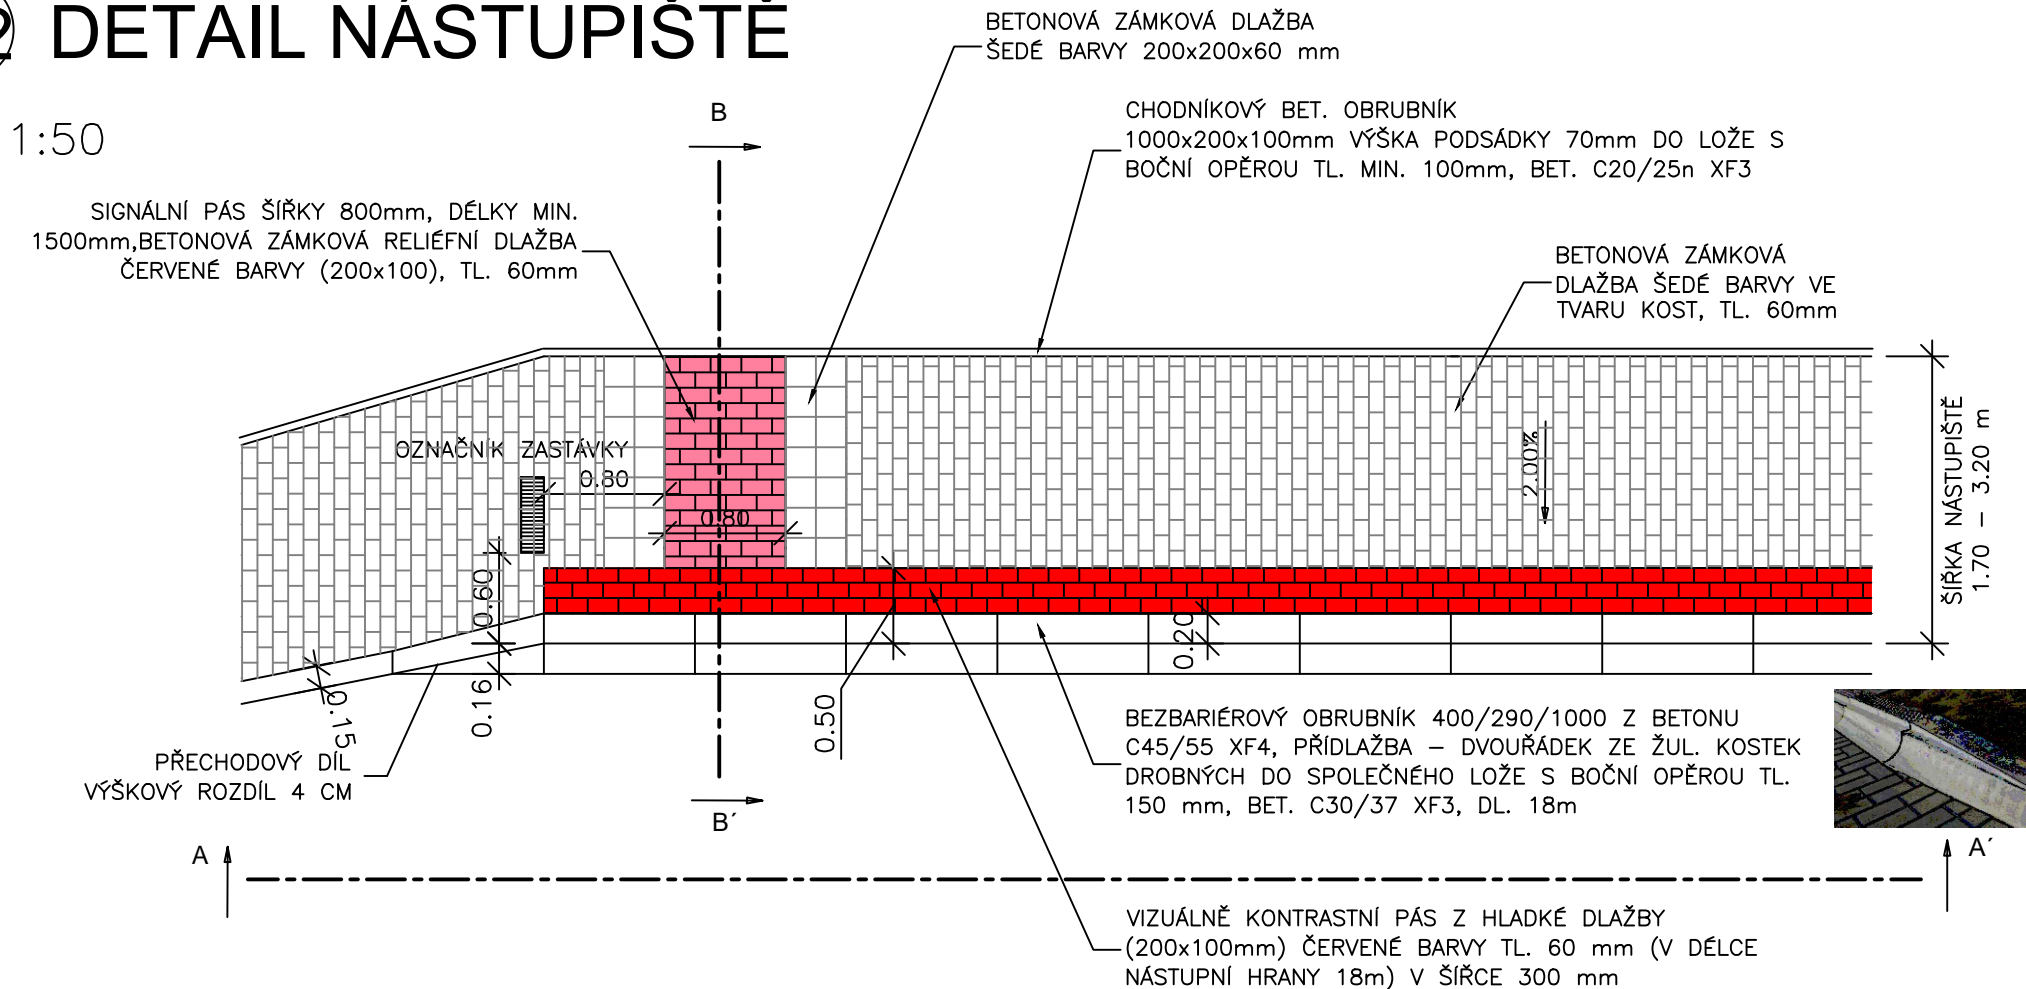

ŘEZ A – A'

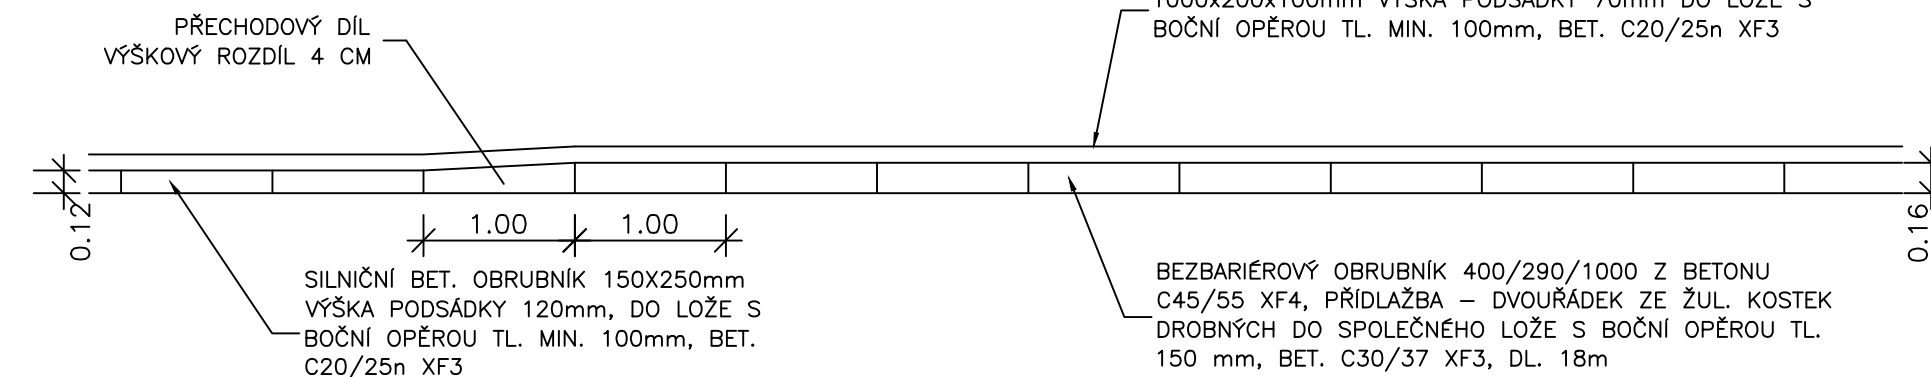

ŘEZ B – B

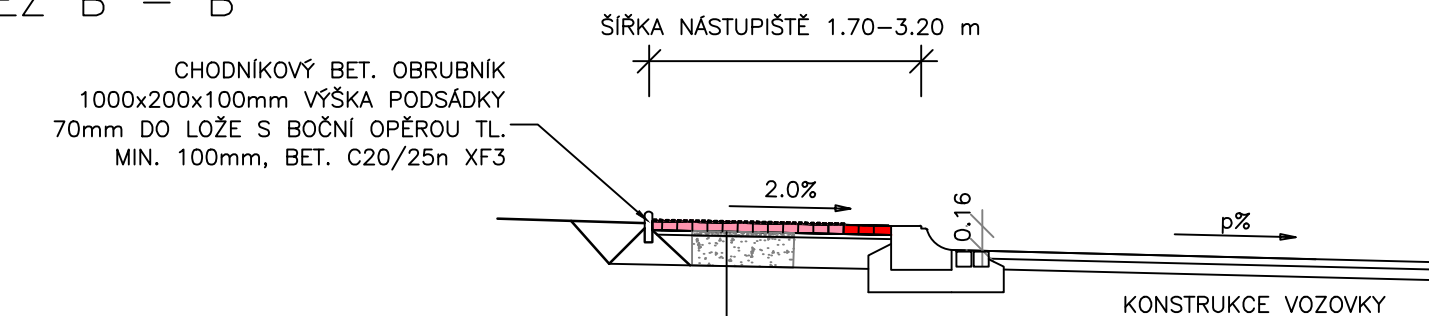

KONSTRUKCE CHODNÍKU:

	<u>KONSTRUKCE CHODNÍKU, D2-D-1, TDZ CH, PIII</u>			
	BETONOVÁ ZÁMKOVÁ DLAŽBA	DL 60	ČSN 73 6131	60 MM
Edef,2= min. 45 MPa	LOŽE Z HDK 4/8	L 30	ČSN 73 6126-1, ČSN EN 132 85	30 MM
Edef,2= min. 30 MPa	ŠTĚRKODRŮŽ	ŠDA 0/32 GE	ČSN 73 6126-1, ČSN EN 132 85	MIN. 150 MM
	<u>KONSTRUKCE CHODNÍKU CELKEM</u>			MIN. 240 MM



DETAIL PROVEDENÍ NÁSTUPNÍ HRANY

D.1.1
SO 101
PDPS

VEDOUČÍ PROJEKTANT	ING. DAGMAR KLAJMONOVÁ			
ZODPOVĚDNÝ PROJEKTANT	ING. DAGMAR KLAJMONOVÁ			
ZPRACOVAL	ING. DAVID FEKETE			
TECHNICKÁ KONTROLA	ING. MIROSLAVA STAŠOVÁ			
OBJEDNATEL: Kraj Vysočina, Žitkova 1882/57, 586 01 Jihlava				
KRAJ: VYSOČINA	OKRES: JIHLAVA	OBC: DOBRONÍN	www.dopraplan.cz	
AKCE: II/348 DOBRONÍN - PRŮTAH, PD			DATUM	10/2022
ČÁST: SO 101 - SILNICE II/348	MĚŘÍTKO			1:50
	STUPEŇ			PDPS
	ZAK. ČÍSLO			21020
PŘÍLOHA:	ČÍS. PŘÍLOHY			PARÉ
BEZBARIÉROVÉ ŘEŠENÍ - DETAILS			06.	