


KATASTRÁLNÍ SITUAČNÍ VÝKRES 1:100

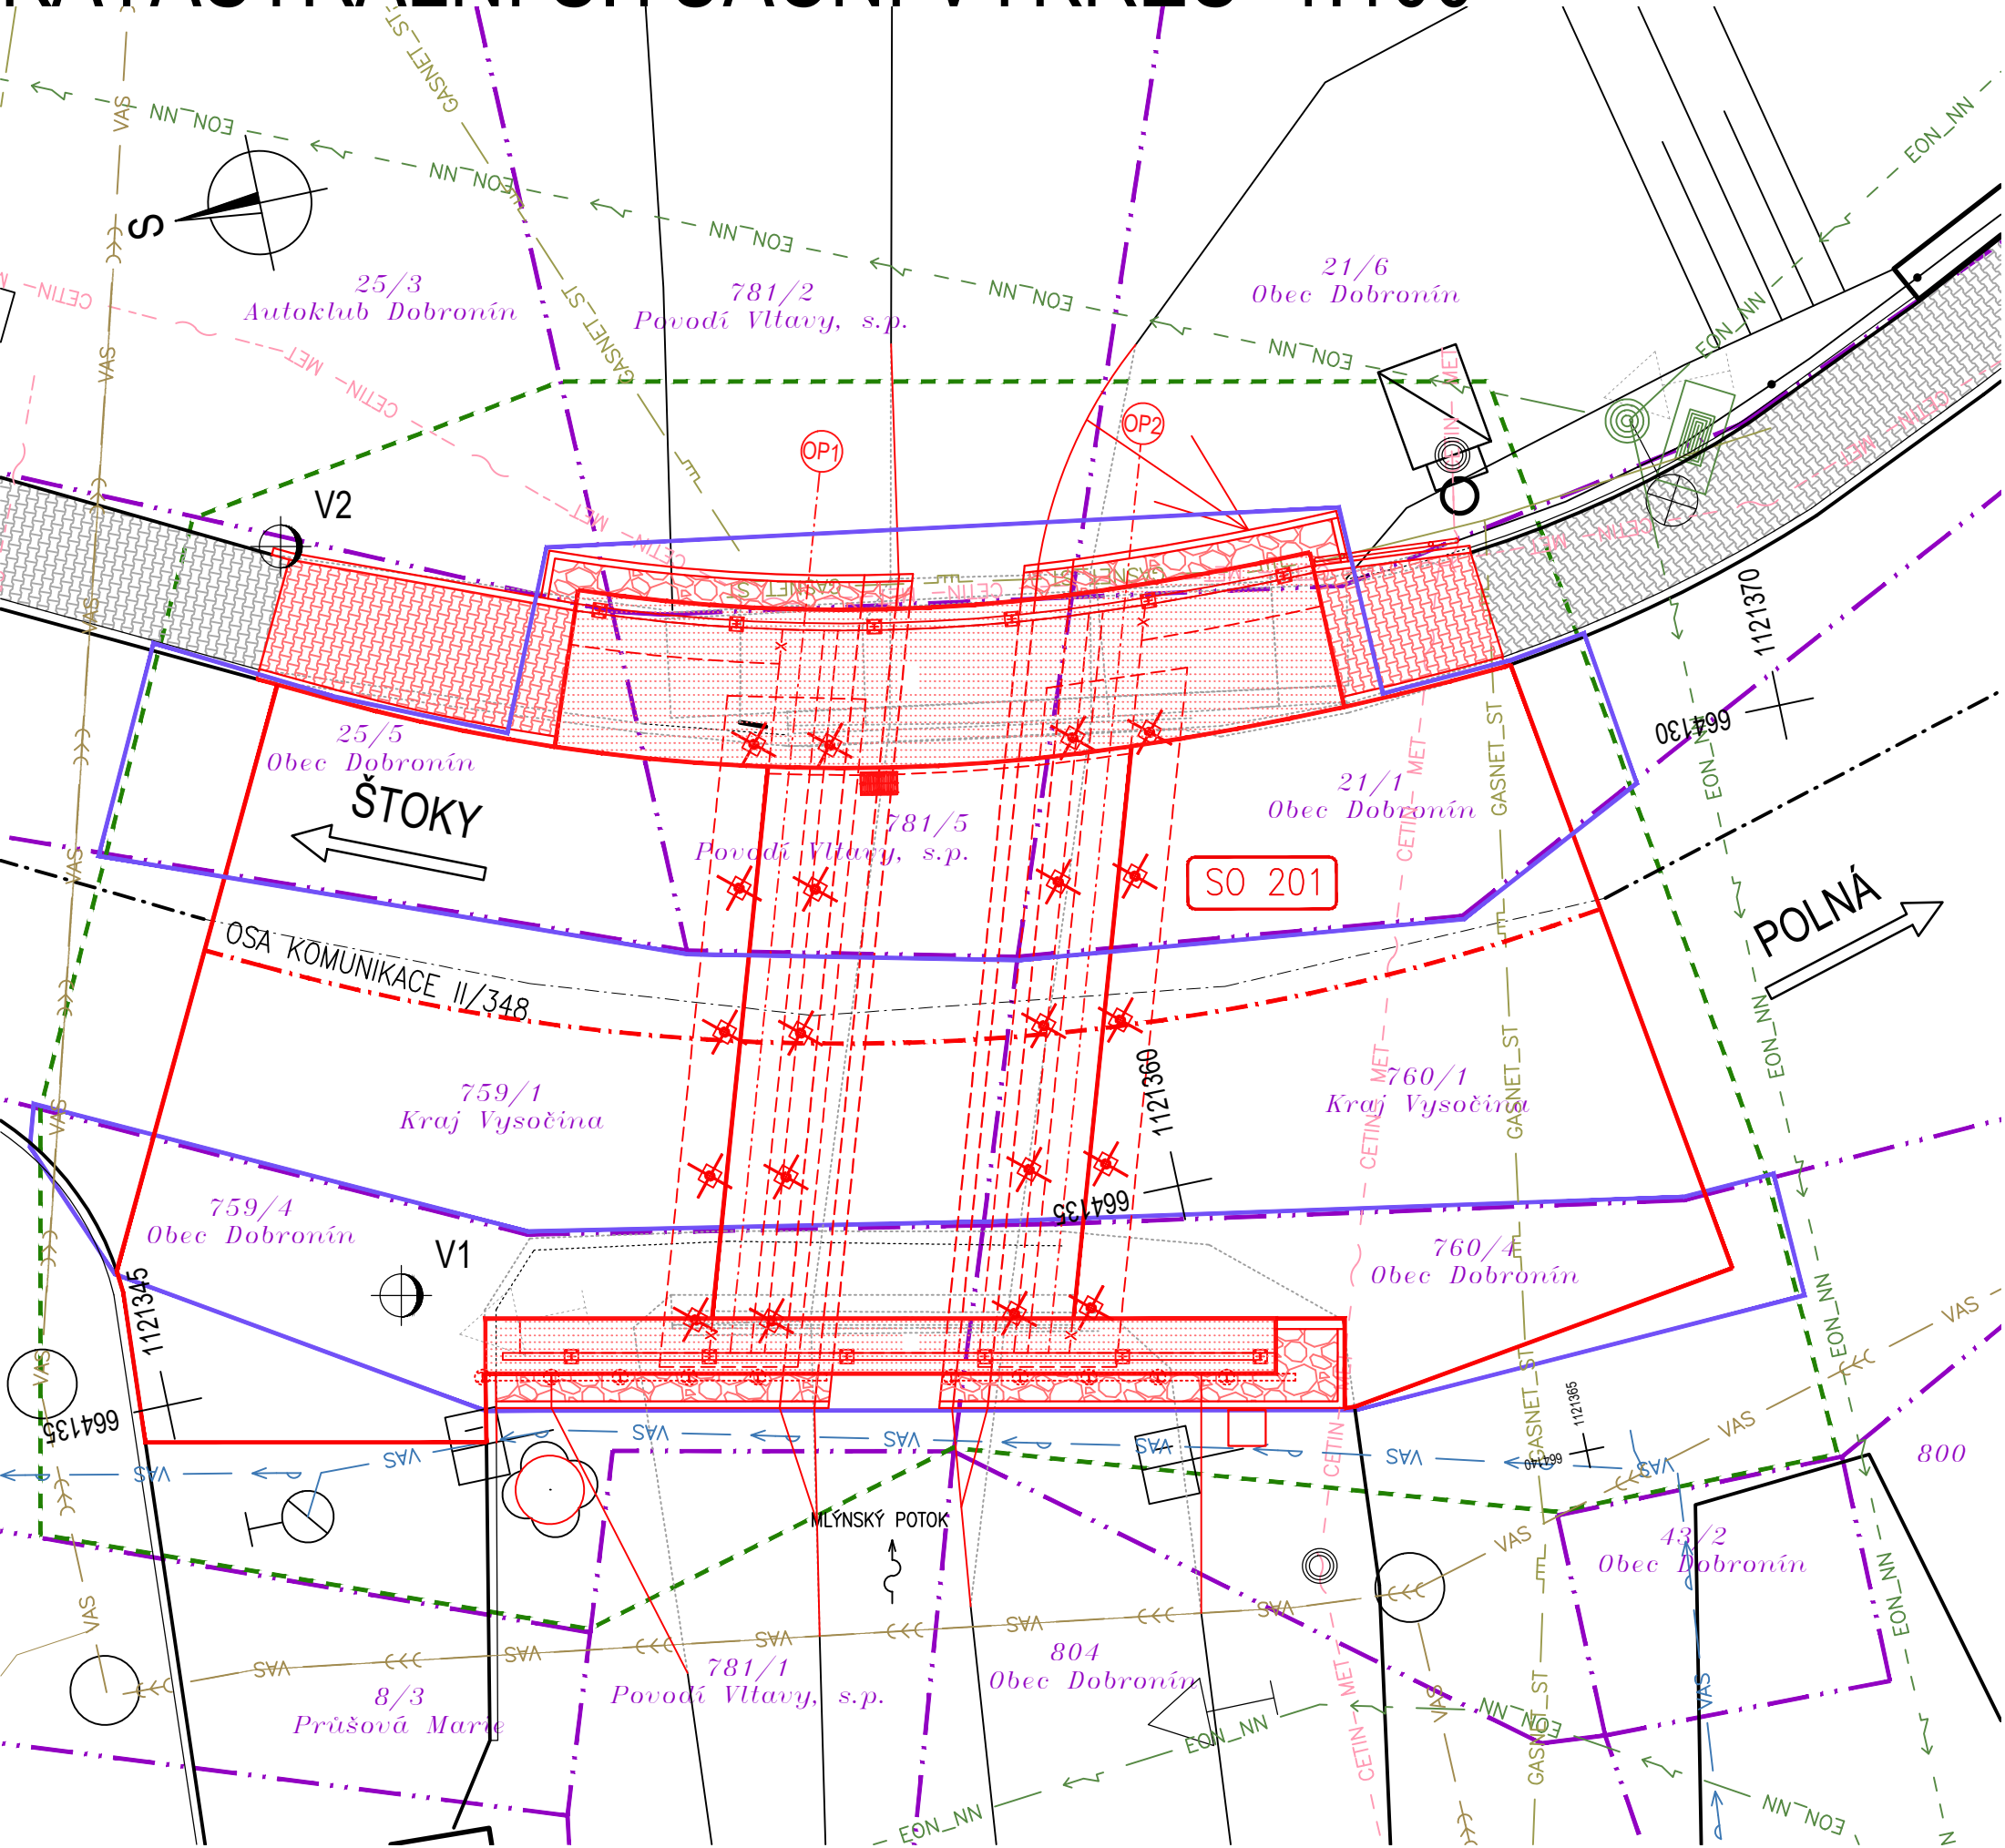

LEGENDA ČAR

- DOČASNÝ ZÁBOR
- DOČASNÝ ZÁBOR VEDENÝ PO HRANICI POZEMKŮ
- TRVALÝ ZÁBOR
- TRVALÝ ZÁBOR VEDENÝ PO HRANICI POZEMKŮ
- HRANICE POZEMKŮ KN
- HRANICE KATASTRÁLNÍCH ÚZEMÍ
- STÁVAJÍCÍ HRANY, STÁVAJÍCÍ KONSTRUKCE
- NOVÉ KONSTRUKCE
- KÁCENÍ STROMU
- OCHRANA STROMU BEDNĚNÍM

LEGENDA OBJEKTŮ

SO 201 – MOST EV.Č. 348–008

LEGENDA SÍTÍ

- PODZEMNÍ SDĚLOVACÍ VEDENÍ (CETIN)
- NADZEMNÍ OPTICKÉ SDĚLOVACÍ VEDENÍ (CETIN)
- VODOVOD (VAS)
- PODZEMNÍ KANALIZACE (VAS)
- PLYNOVOD STŘEDOTLAK (GASNET)
- PLYNOVOD NÍZKOTLAK (GASNET)
- NADZEMNÍ VEDENÍ NN (E.ON)
- PODZEMNÍ VEDENÍ NN (E.ON)

POZNÁMKY:

- KABELOVÁ VEDENÍ VYZNAČENÁ JEDNOU ČAROU MOHOU OBSAHOVAT VĚTŠÍ POČET KABELŮ.
- PŘED ZAHÁJENÍM BOURACÍCH A VÝKOPOVÝCH PRACÍ JE NEZBYTNÉ VYTÝČENÍ INŽENÝRSKÝCH SÍTÍ JEJICH SPRÁVCI.
- ZAKRESLENÍ INŽENÝRSKÝCH SÍTÍ JE POUZE INFORMATIVNÍ DLE PODKLADŮ SPRÁVCŮ INŽENÝRSKÝCH SÍTÍ.

OBJEDNATEL PD:  
Krajská správa a údržba silnic Vysočiny, příspěvková organizace  
Kosovská 1122/16  
586 01 Jihlava 1

Krajská správa a údržba  
silnic Vysočiny  
příspěvková organizace

C

Handwritten signature

PDPS

SOUŘADNICOVÝ SYSTÉM : S-JTSK		VÝŠKOVÝ SYSTÉM : Bpv	
VEDOUCÍ PROJEKTANT	Ing. Martin ŘEHULKA		
ZODPOVĚDNÝ PROJEKTANT	Ing. Rostislav OTEVŘEL		
VYPRACOVAL	Ing. Rostislav OTEVŘEL		
KONTROLOVAL	Ing. Jiří ŠRUBAŘ		
KRAJ	KRAJ VYSOČINA	INVESTOR	Kraj Vysočina, Žitkova 57, 587 33 Jihlava
NÁZEV AKCE		DATUM	10/2020
II/348 Dobronín - most ev.č. 348-008		FORMÁT	3 A4
		MĚŘITKO	1:100
		ÚČEL	PDPS
		ČÍS. ZAKÁZKY	19129
NÁZEV PŘÍLOHY		ARCHIVNÍ ČÍS.	C.2_KASIT.dwg
		ČÍS. SOUPRAVY	PŘÍLOHA C.2
KATASTRÁLNÍ SITUAČNÍ VÝKRES			