


VYTYČOVACÍ SCHÉMA 1:100

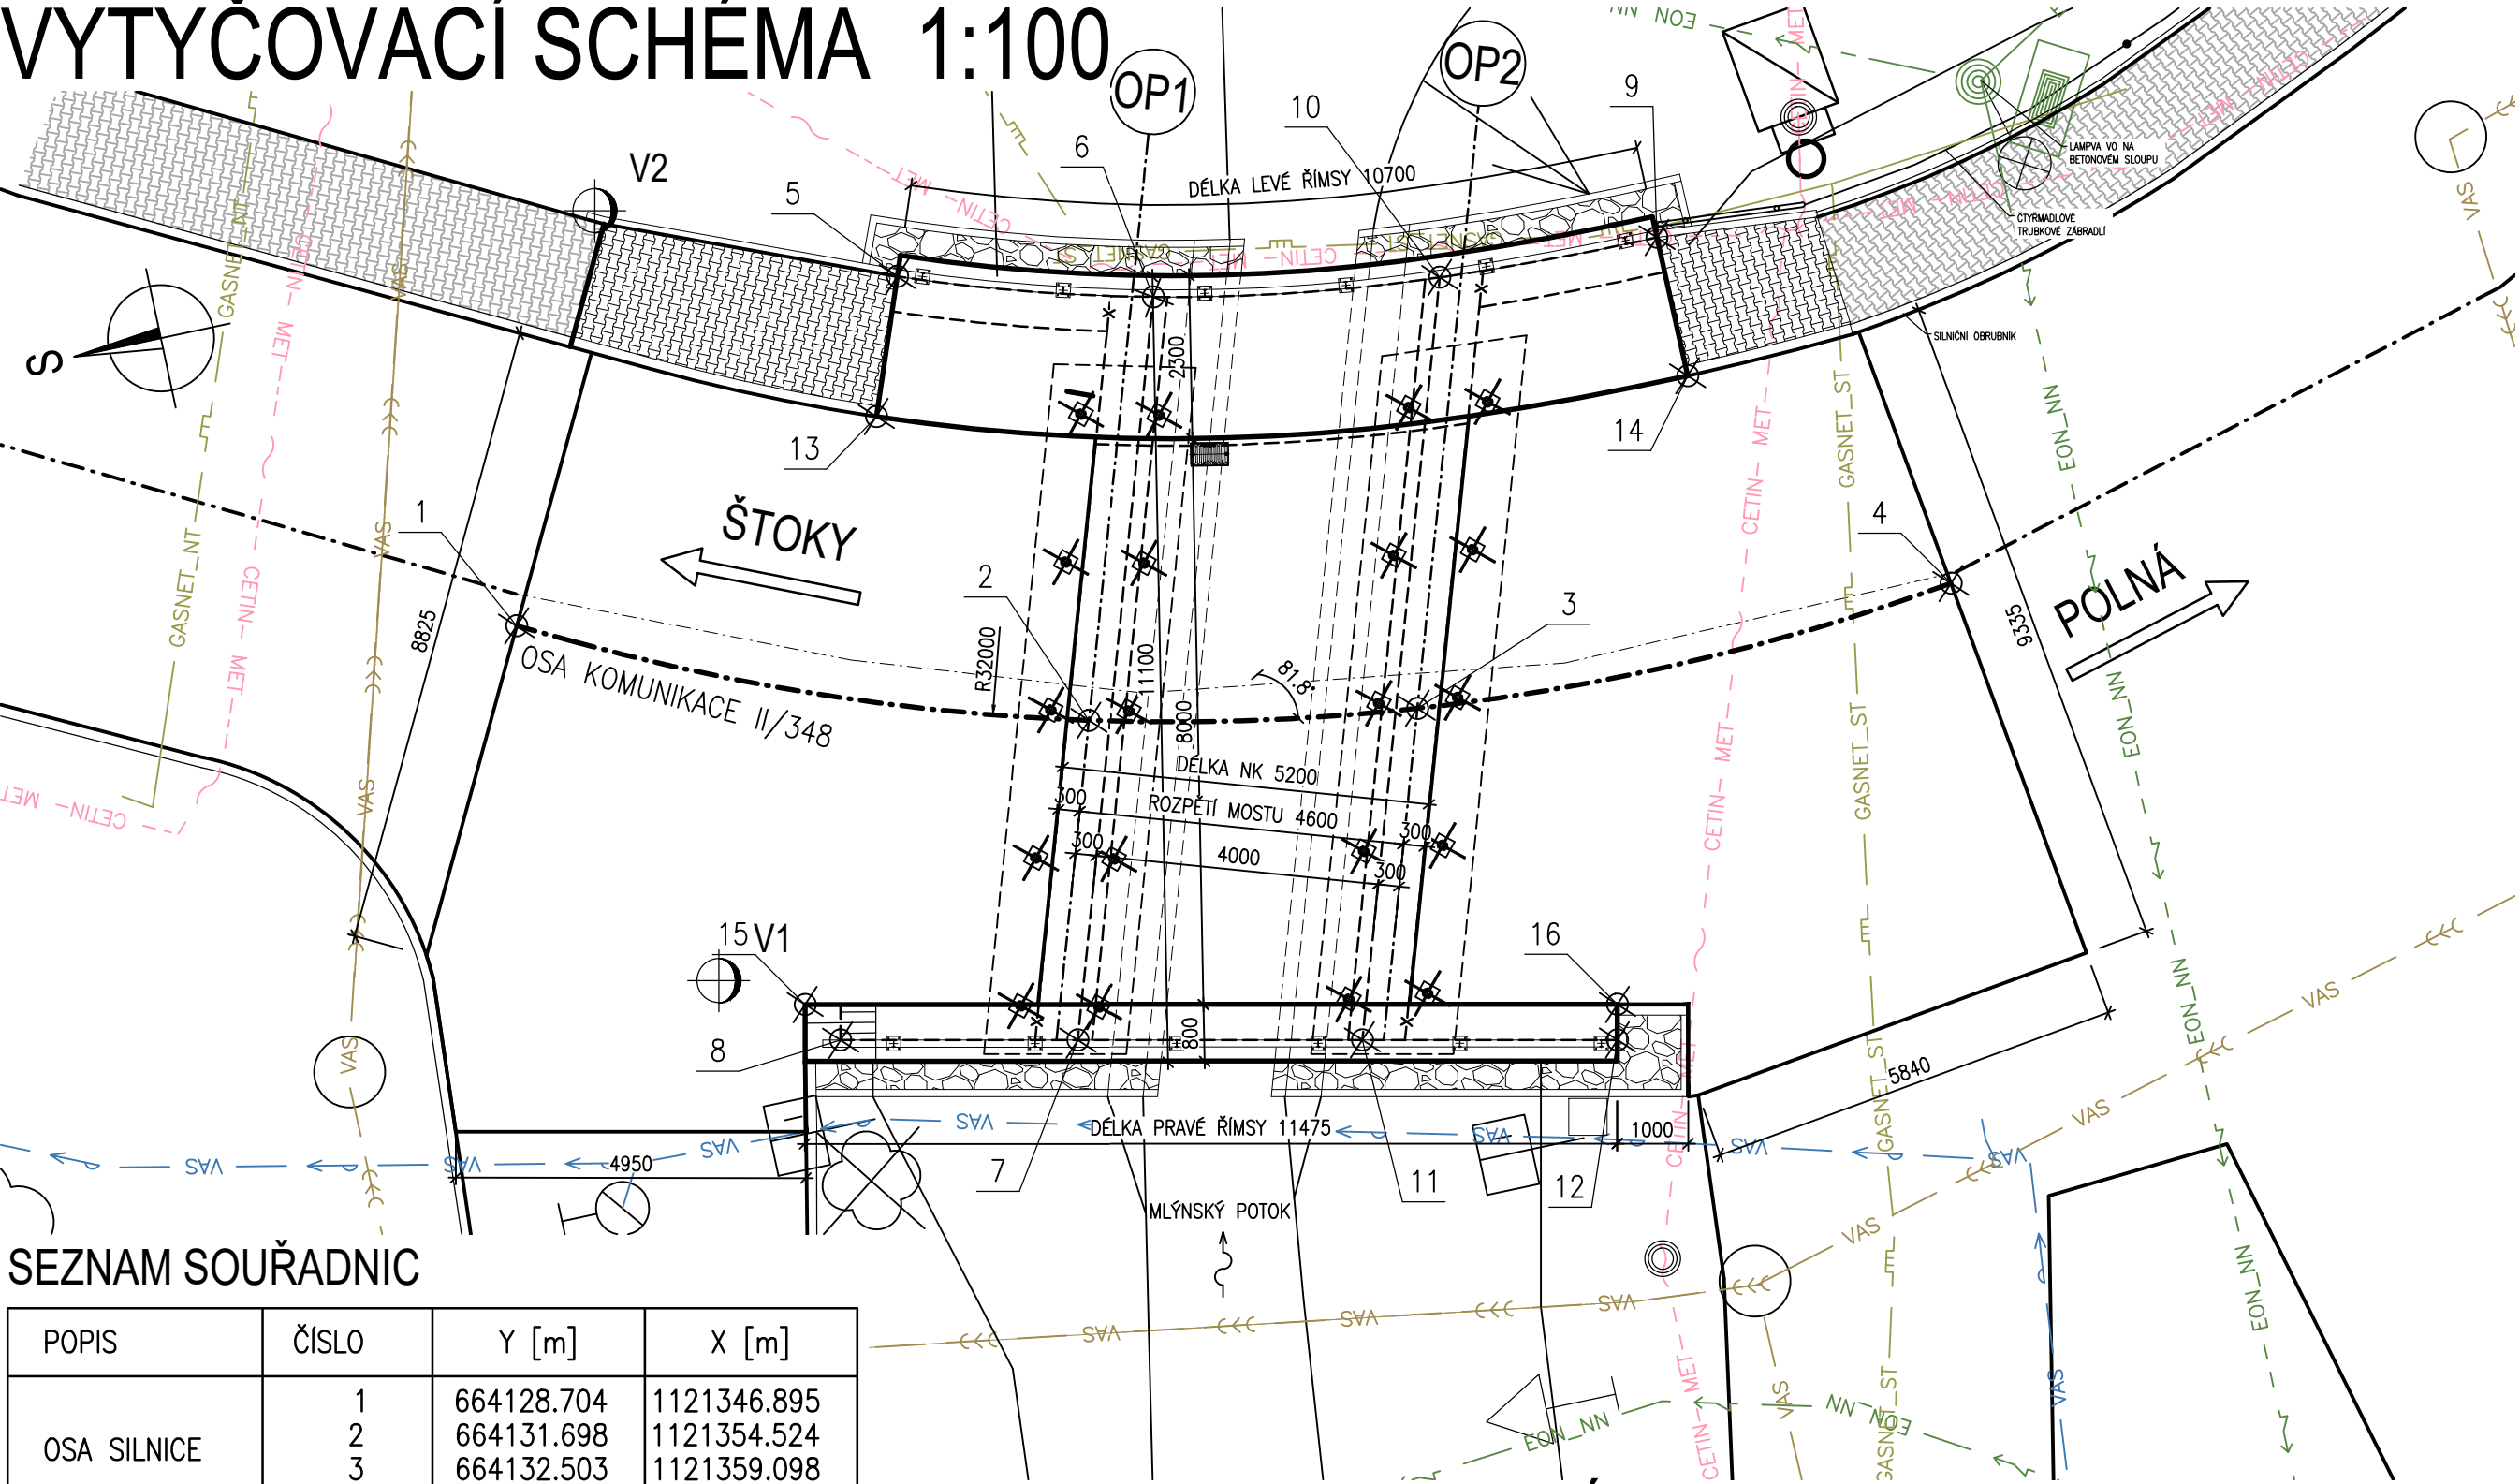

SEZNAM SOUŘADNIC

POPIS	ČÍSLO	Y [m]	X [m]
OSA SILNICE	1	664128.704	1121346.895
	2	664131.698	1121354.524
	3	664132.503	1121359.098
	4	664132.351	1121366.839
SPODNÍ STAVBA	5	664125.002	1121353.187
	6	664126.040	1121356.663
	7	664136.079	1121353.428
	8	664135.378	1121350.149
	9	664126.705	1121363.798
	10	664126.615	1121360.680
	11	664136.919	1121357.360
	12	664137.672	1121360.883
ŘÍMSY	13	664126.874	1121352.483
	14	664128.705	1121363.814
	15	664134.785	1121349.764
	16	664137.183	1121360.988

POZNÁMKY

1. ZHOTOVITEL JE POVINNEN PRO VŠECHNY ZEMĚMĚŘIČSKÉ PRÁCE POSTUPOVAT DLE TKP KAP. 1, ODS. 1.6.3.




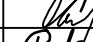

OBJEDNATEL PD:
Krajská správa a údržba silnic Vysočiny, příspěvková organizace
Kosovská 1122/16
586 01 Jihlava 1



D
SO201

SOUŘADNICOVÝ SYSTÉM : S-JTSK
VÝŠKOVÝ SYSTÉM : Bpv

PDPS

VEDOUCÍ PROJEKTANT	Ing. Martin ŘEHULKA		 PRIS PROJEKČNÍ KANCELÁŘ PRIS spol. s r. o. OSOVÁ 20, 625 00 BRNO		
ZODPOVĚDNÝ PROJEKTANT	Ing. Rostislav OTEVŘEL				
VYPRACOVAL	Ing. Rostislav OTEVŘEL				
KONTROLOVAL	Ing. Jiří ŠRUBAŘ				
KRAJ	KRAJ VYSOČINA	INVESTOR	Kraj Vysočina, Žitkova 57, 587 33 Jihlava	DATUM	10/2020
NÁZEV AKCE				FORMÁT	3 A4
II/348 Dobronín - most ev.č. 348-008 SO 201 Most ev. č. 348-008				MĚŘITKO	1:100
				ÚČEL	PDPS
				ČÍS. ZAKÁZKY	19129
				ARCHIVNÍ ČÍS.	201_09_VYT.dwg
NÁZEV OBJEKTU	SO 201 Most ev. č. 348-008			ČÍS. SOUPRAVY	PŘÍLOHA
NÁZEV PŘÍLOHY	VYTYČOVACÍ SCHÉMA				9