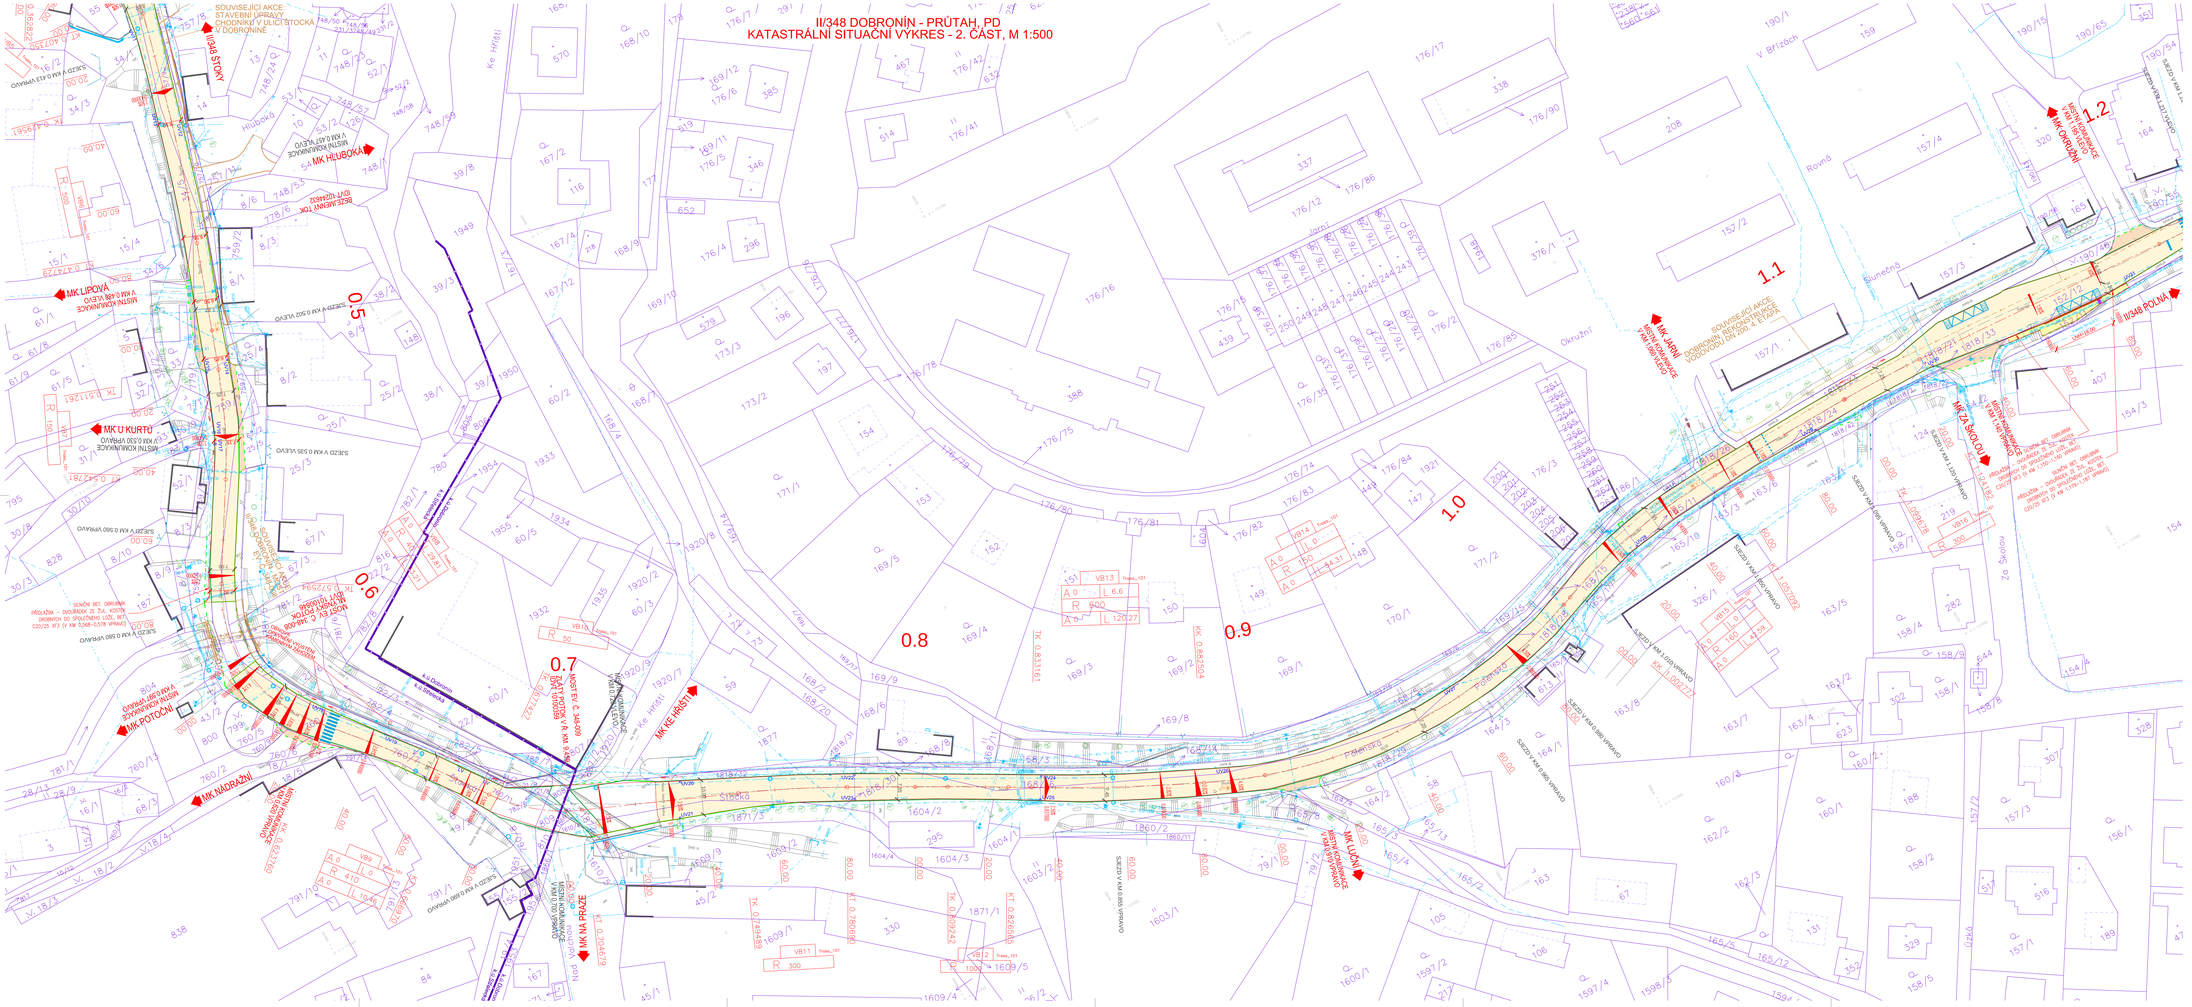
II/348 DOBRONÍN - PRŮTAH, PD
KATASTRÁLNÍ SITUAČNÍ VÝKRES - 2. ČÁST, M 1:500
SOUVISEJÍCÍ AKCE:
STAVEBNÍ ÚPRAVY CHODNÍKŮ V ULICI STOCKÁ V DOBRONÍNĚ
II/348 STOKY
MK HLUBOKÁ
MK LIPOVÁ
MK U KURTÍ
MK POTOČNÍ
MK NÁDRAŽNÍ
MK KE HŘIŠTI
MK NA PRÁZE
MK LUČNÍ
MK ZA ŠKOLOU
MK JARNÍ
MK OKRUŽNÍ
II/348 ROLNÁ
1.0
1.1
1.2
0.5
0.6
0.7
0.8
0.9
Stocká
Ke Hřišti
Okružní
Slunečná
Romů
V Brázdách
Za Školou
Dobronínský potok
SJEZD V KM 0,000 VPRAVO
SJEZD V KM 0,149 VPRAVO
SJEZD V KM 0,536 VLEVO
SJEZD V KM 0,502 VLEVO
SJEZD V KM 0,560 VPRAVO
SJEZD V KM 0,589 VPRAVO
SJEZD V KM 0,572 VLEVO
SJEZD V KM 0,594 VPRAVO
SJEZD V KM 0,000 VLEVO
SJEZD V KM 0,000