
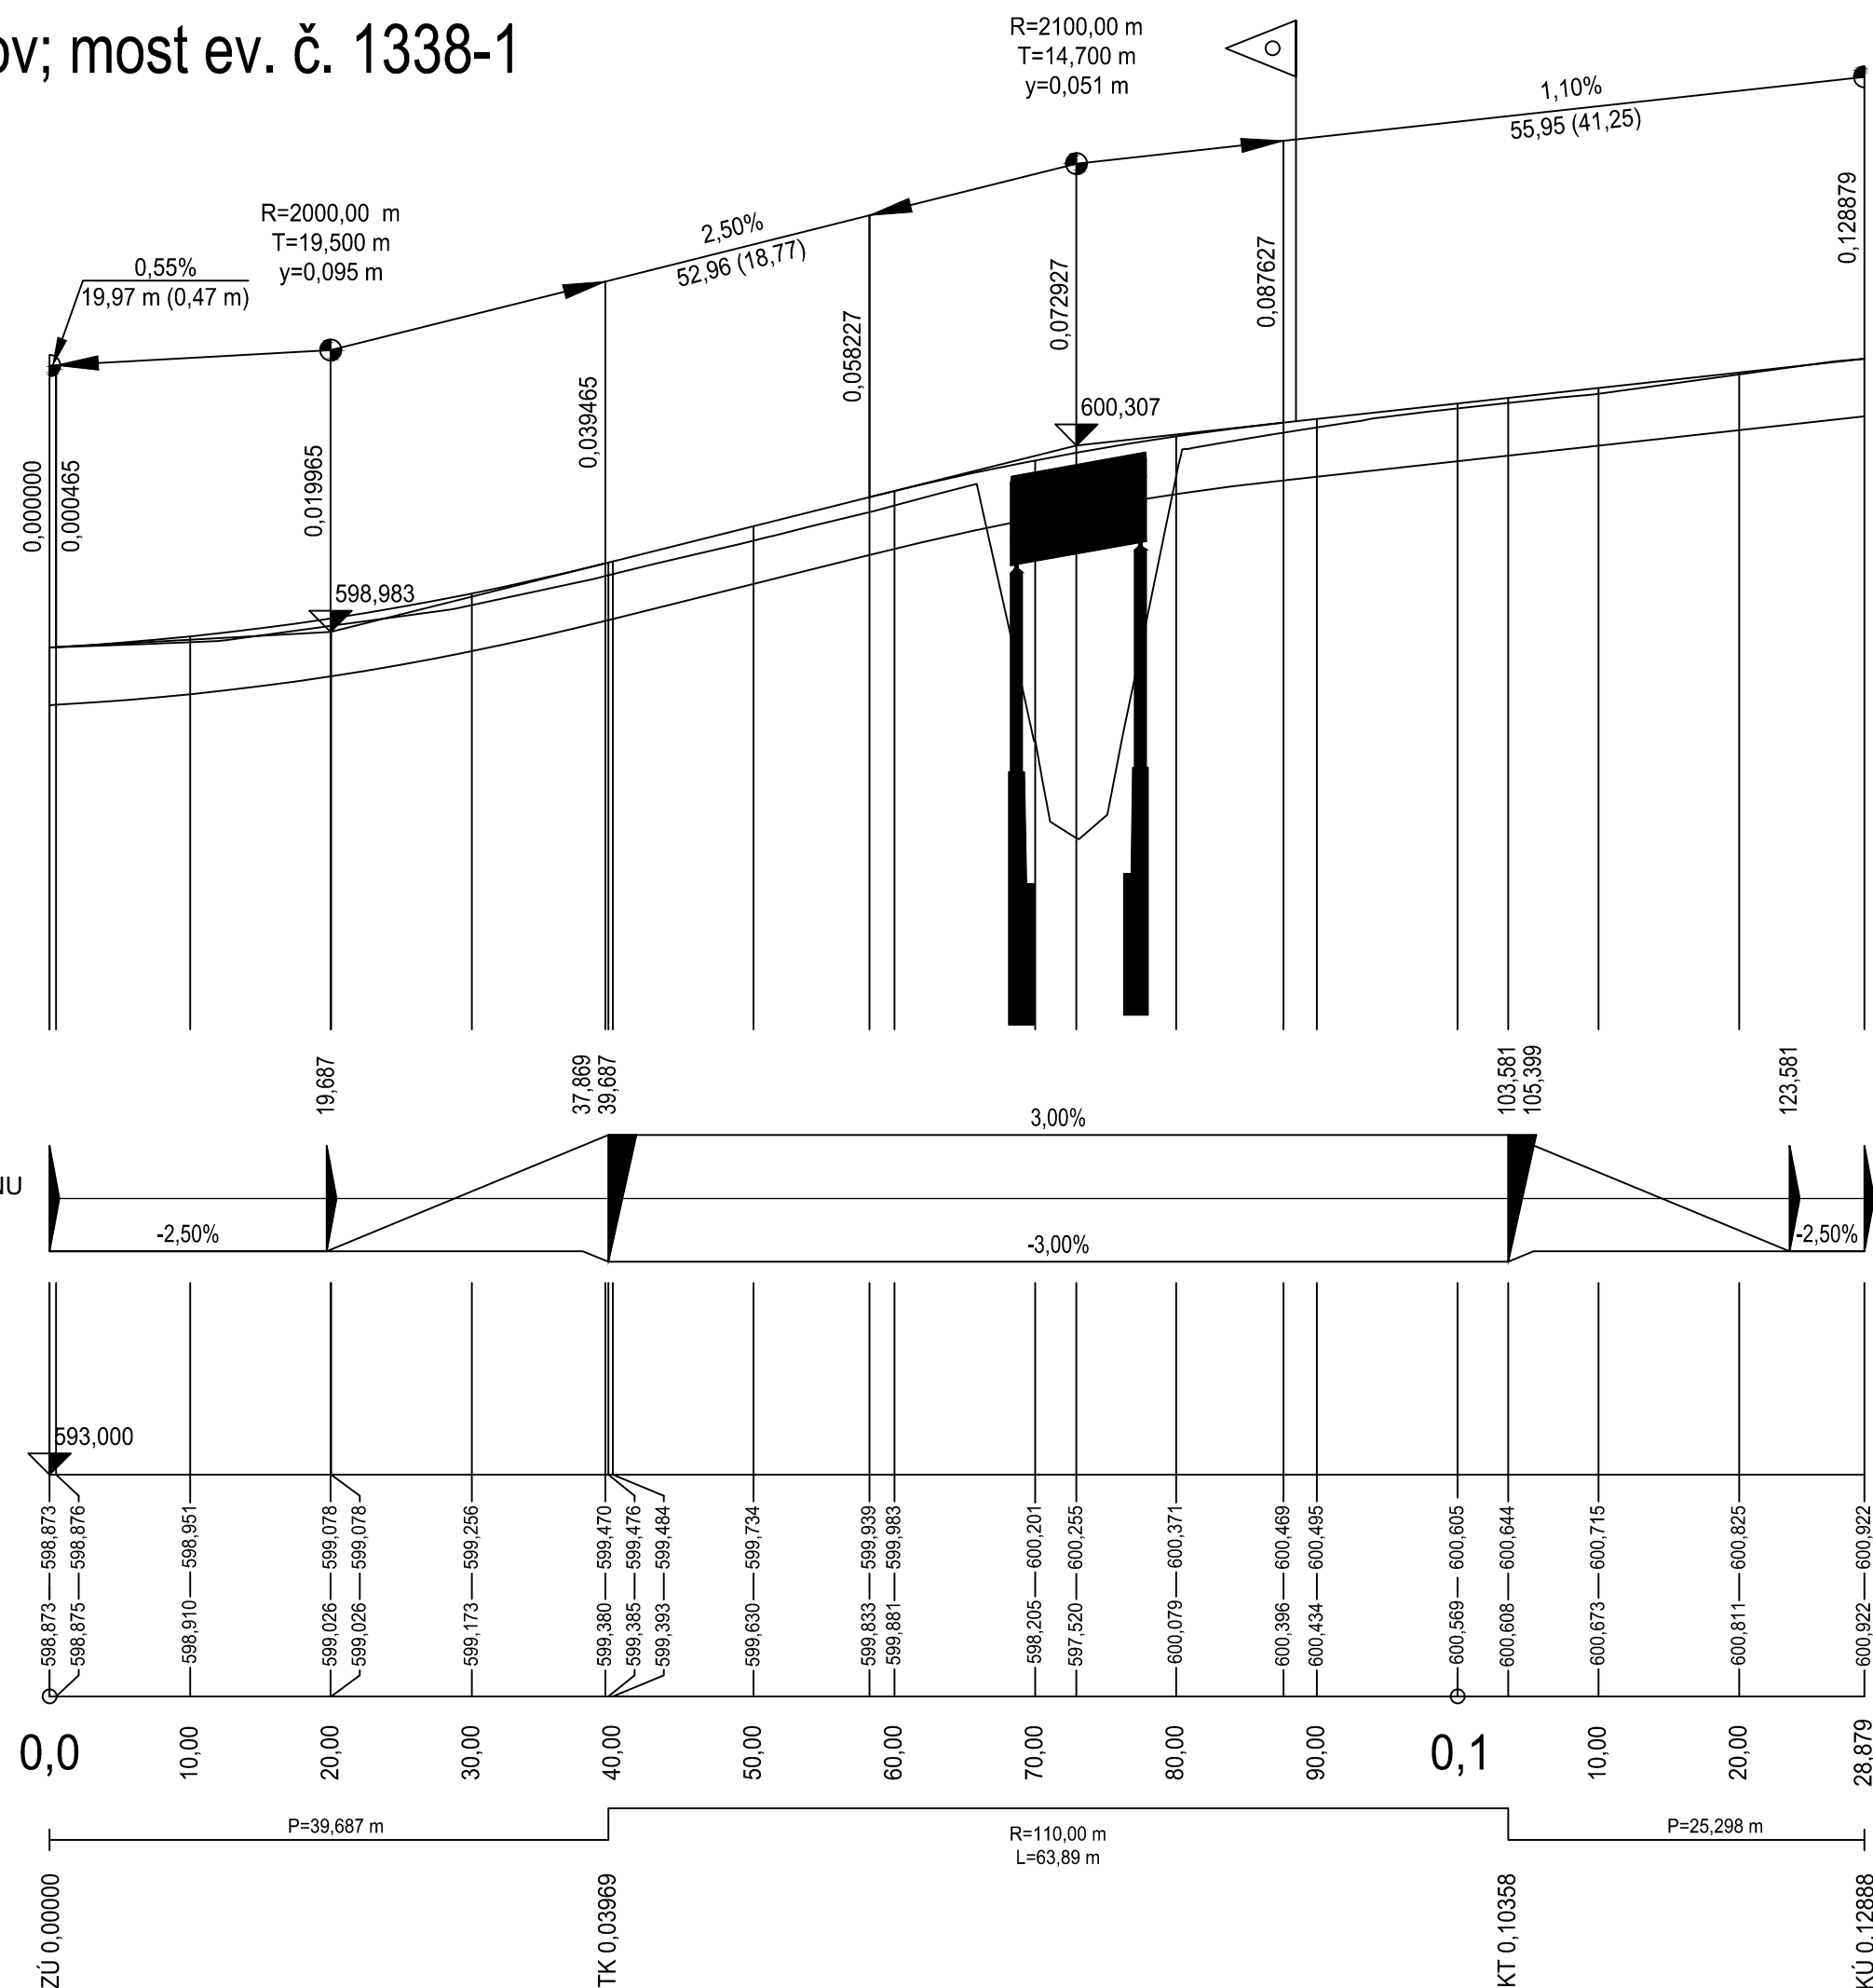


Rozsah: km 0,00000 - km 0,12888

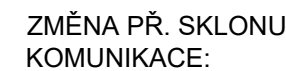

STAVBA:

III/1338 Boršov - most ev. č. 1338-1

OBJEDNATEL:



Krajská správa a údržba
silnic Vysočiny, p. o.

Kosovská 1122/16

586 01 Jihlava

PROJEKTANT:



Egneza s.r.o.

Kpt. Jaroše 35/20

434 01 Most

Účel PD: PDPS	ODP. PROJEKTANT	VYPRACOVAL	Datum:	02/2022
	ING. VOJTĚCH EHLICH	ING. VOJTĚCH EHLICH	Měřítka:	1: 500/50
			Formát:	3 x A4
Egnea s.r.o., Kpt. Jaroše 35/20, 434 01 Most, tel.: 733 774 924, e-mail: berna1@egnea.cz			Zakázka:	18E20
NÁZEV: SO 101 Komunikace			Část: D.1.1	Paré:
PŘÍLOHA: PODÉLNÝ PROFIL			Příloha: 3	