



TVAR NOSNÉ KONSTRUKCE A SPODNÍ STAVBY 1:50


PŮDORYS MOSTU 1:50

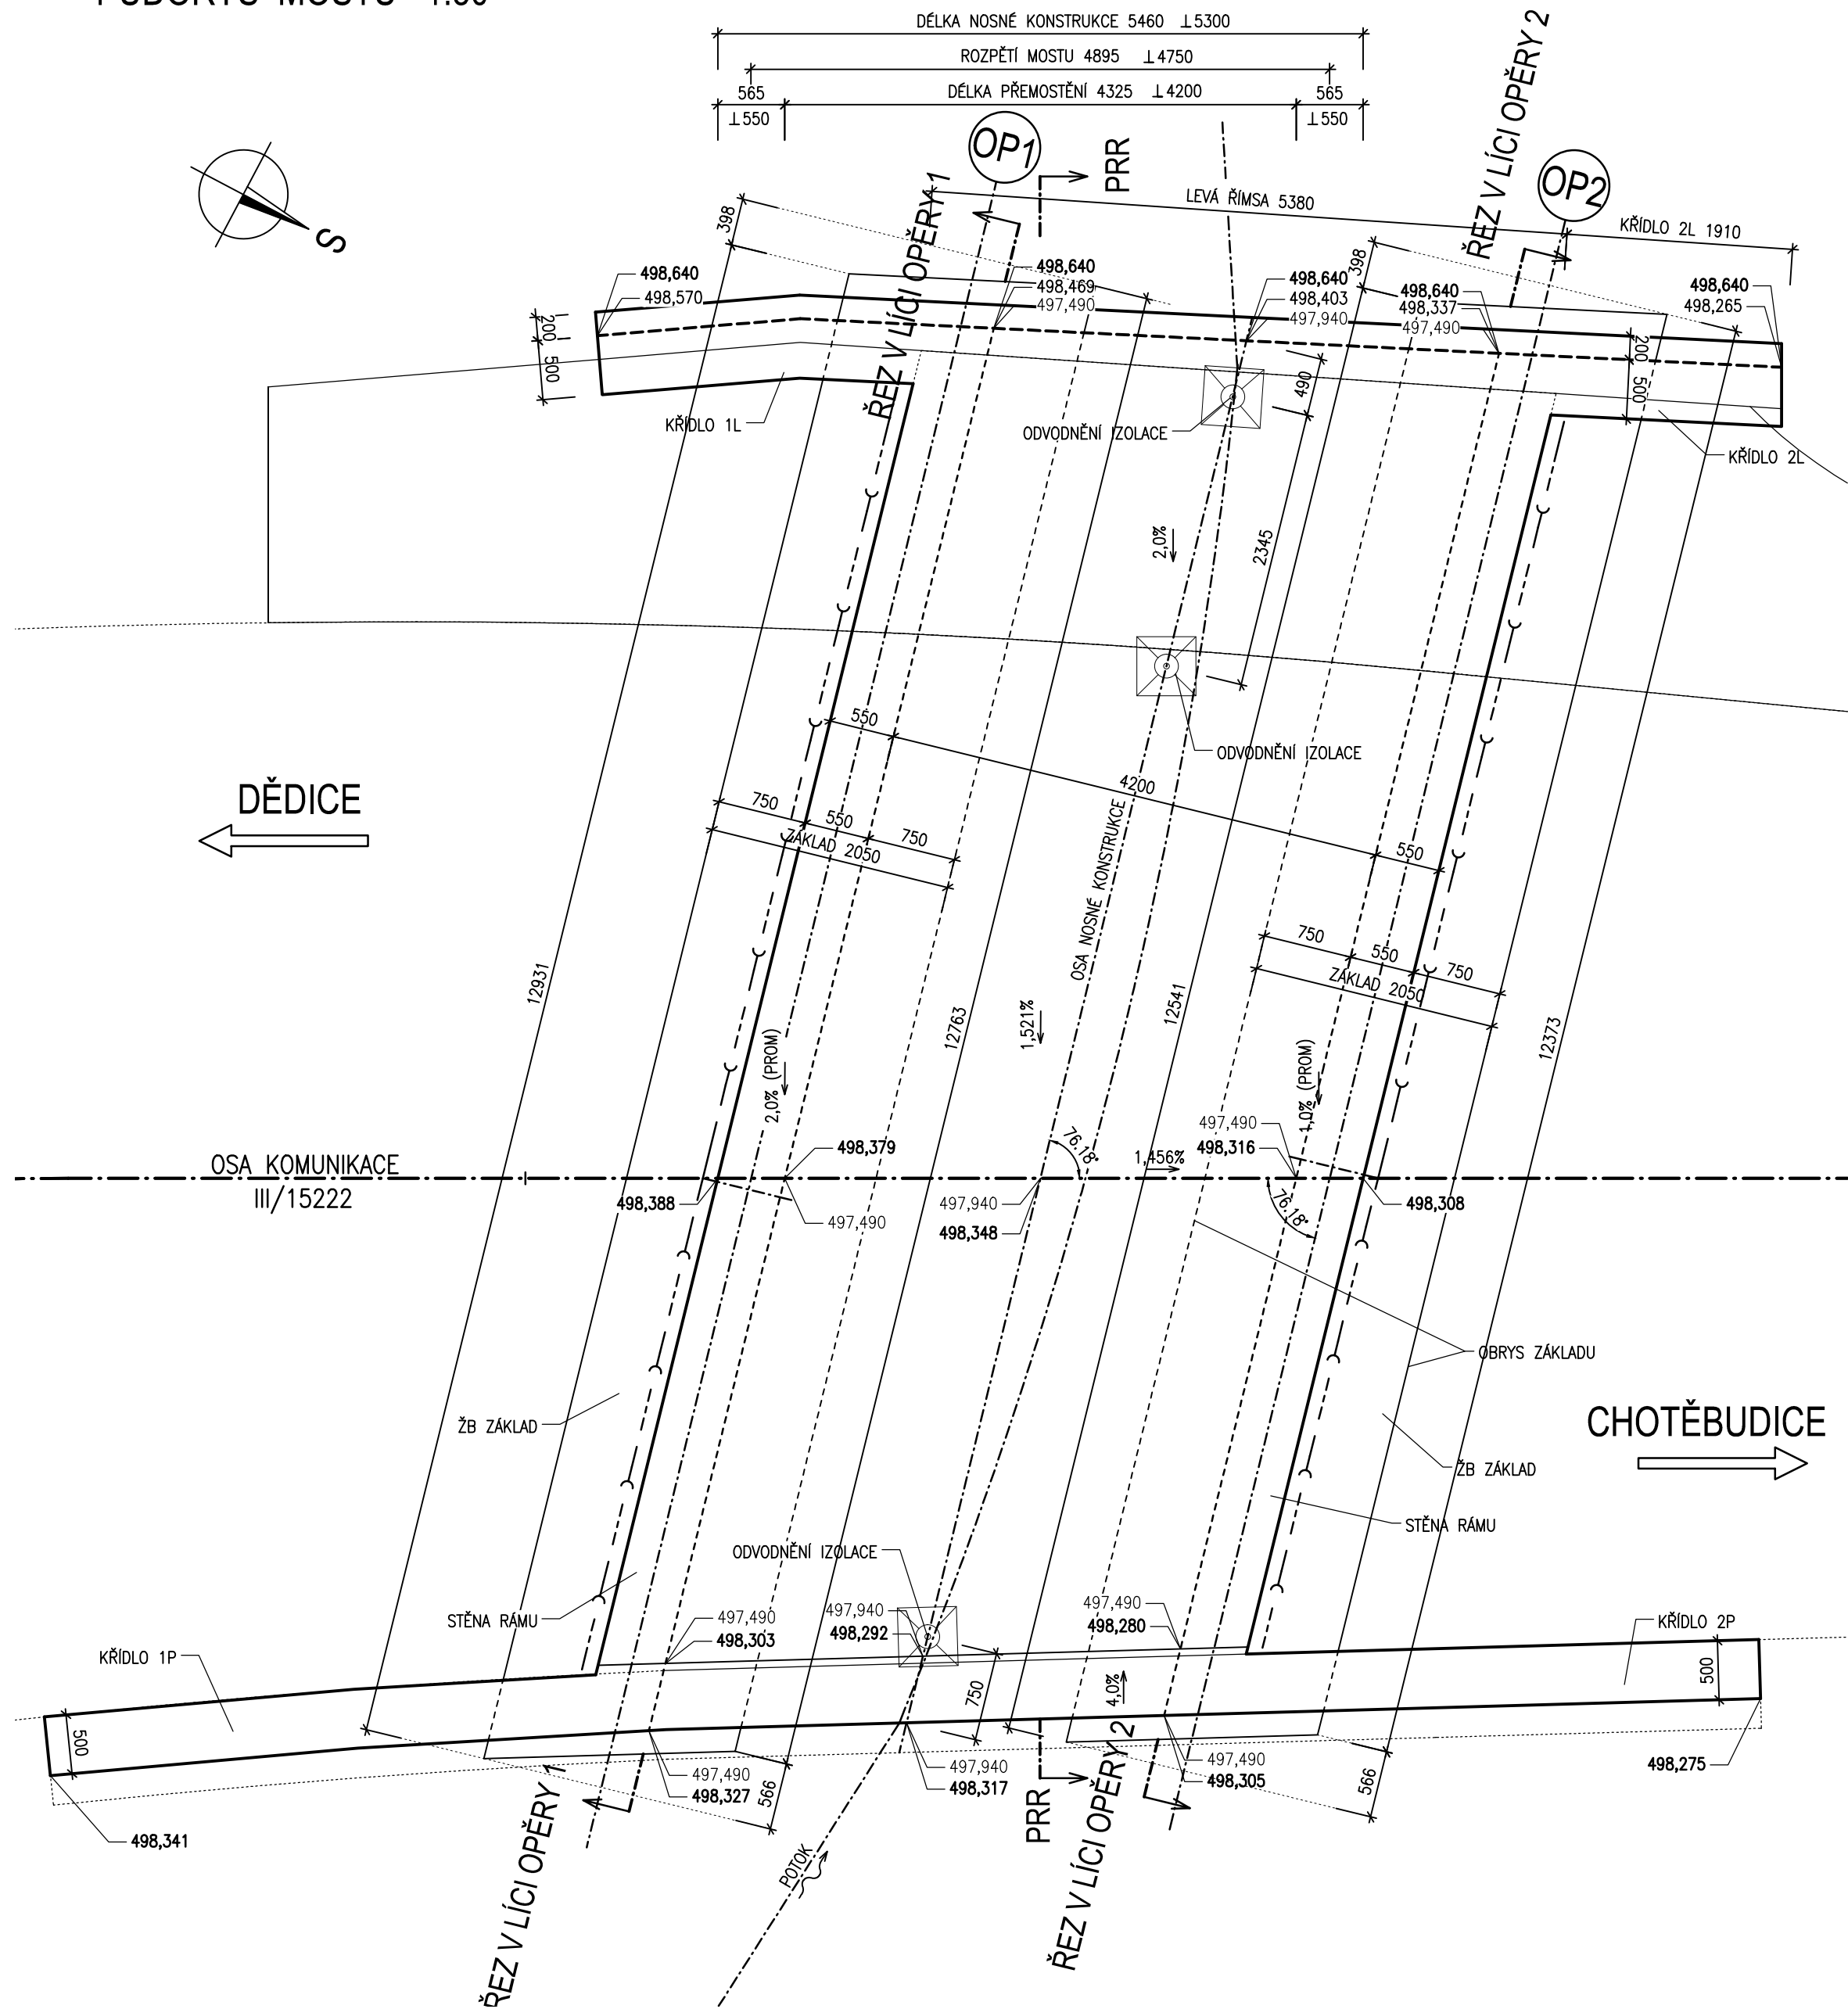


PODÉLNÝ ŘEZ 1:50

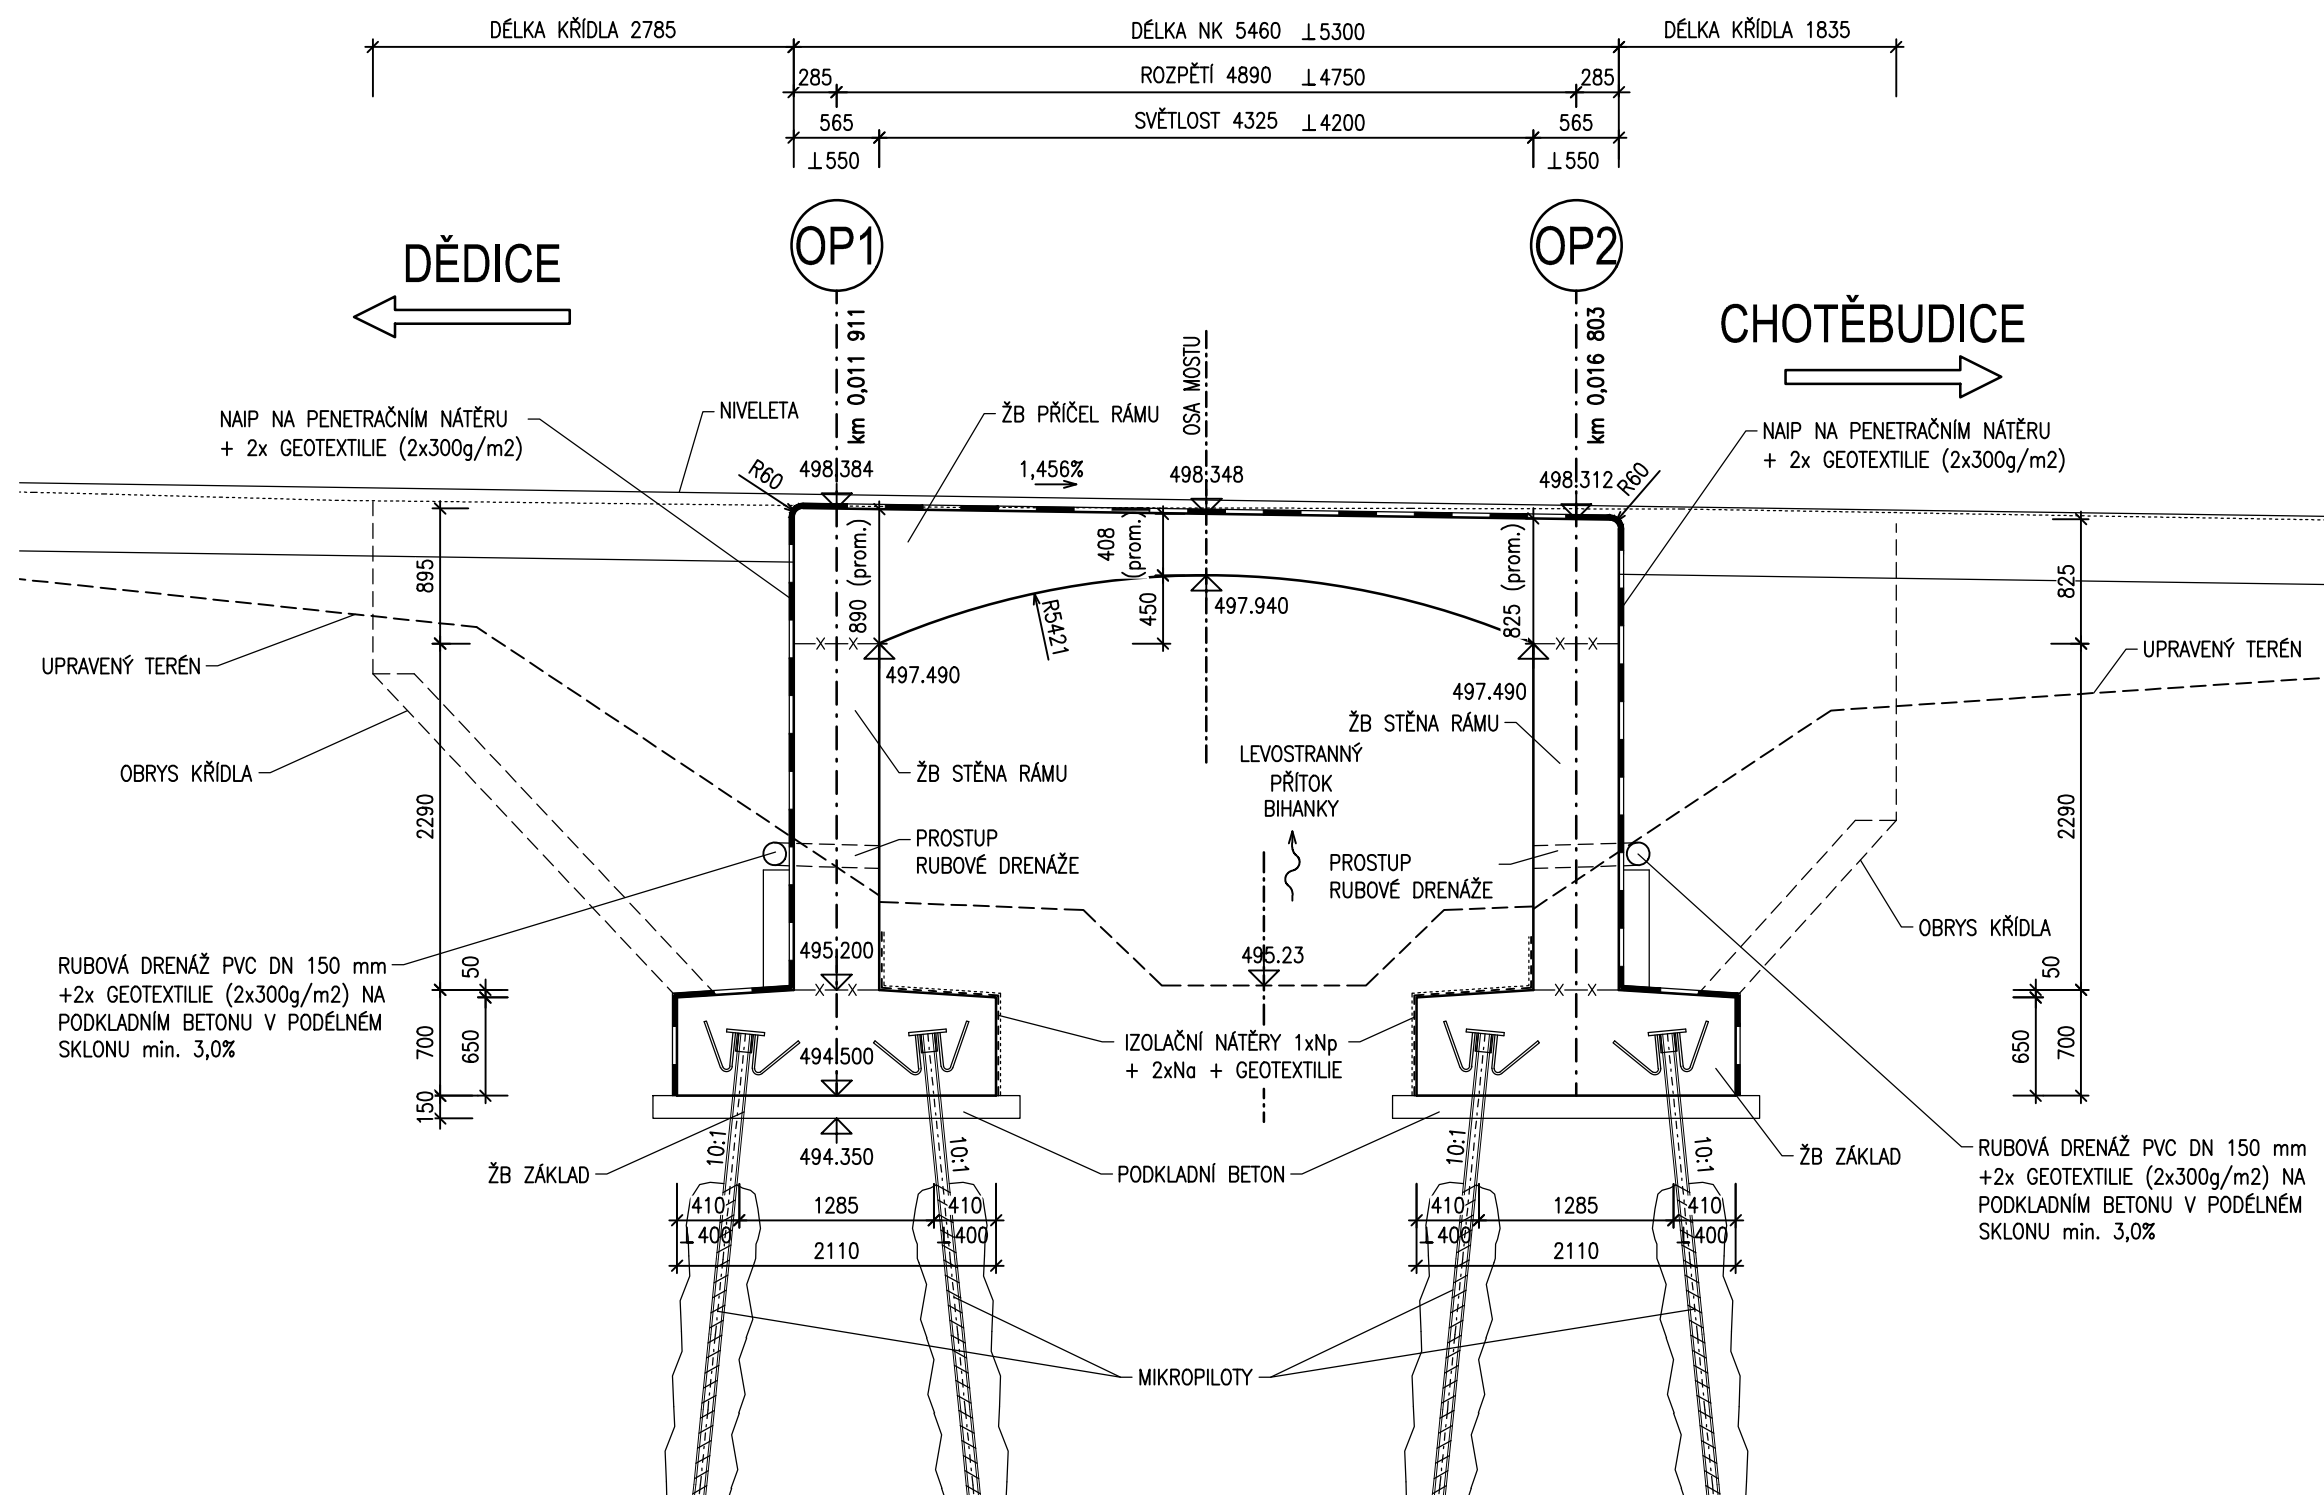


PŘÍČNÝ ŘEZ 1:50

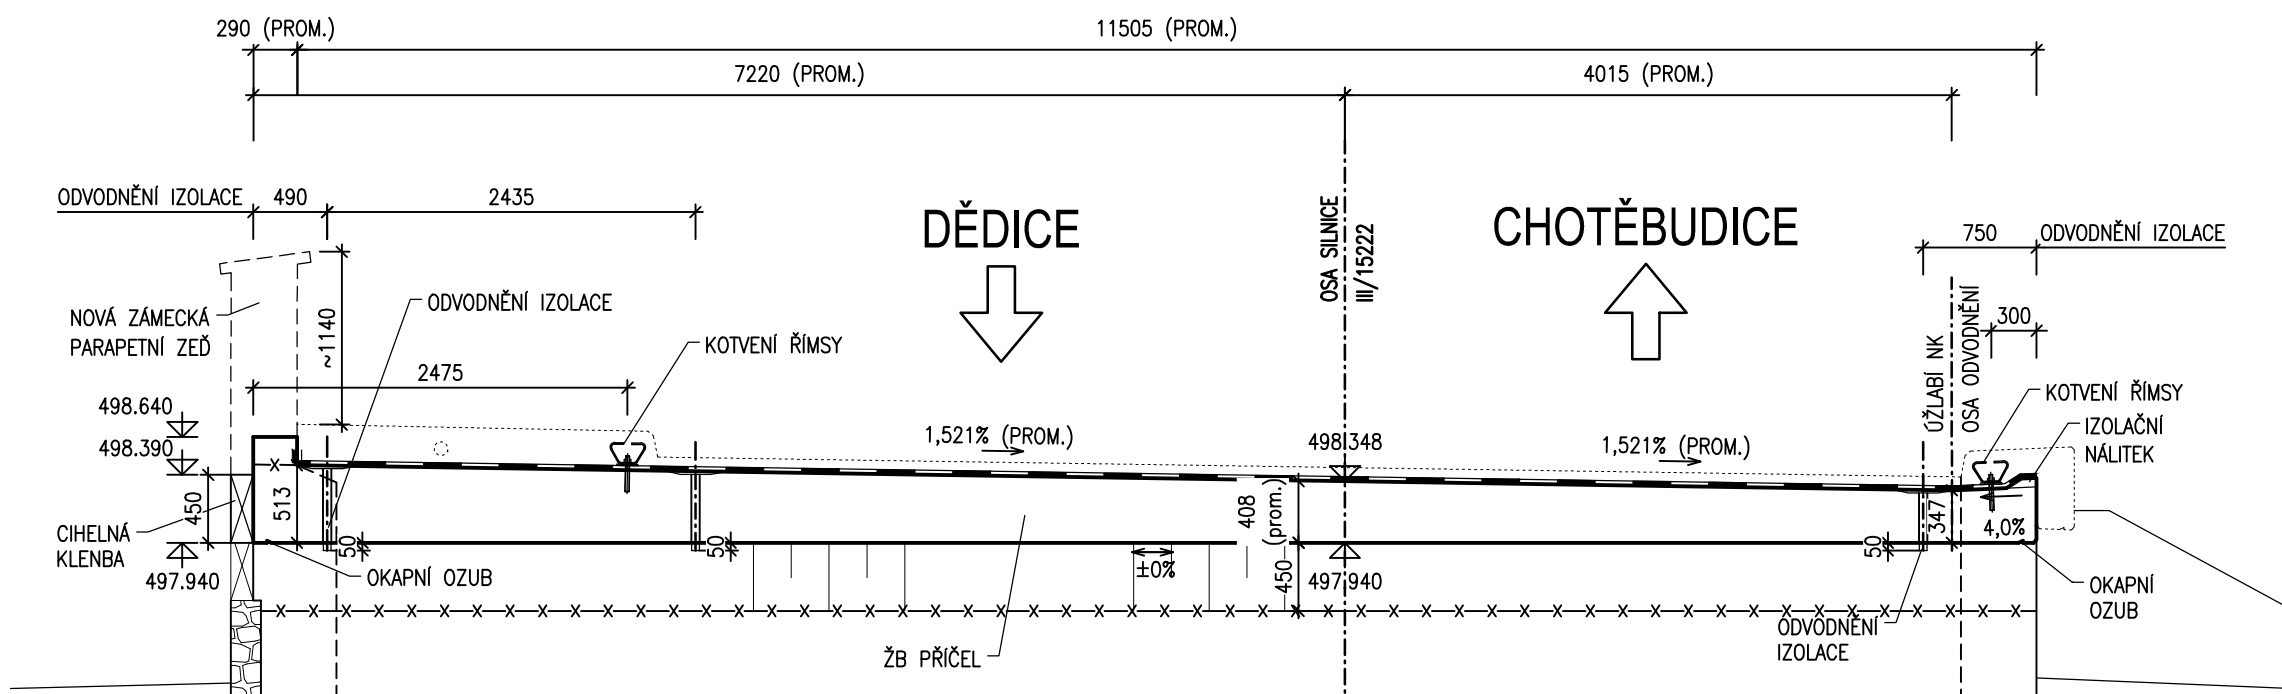


ŘEZ V LÍCI OPĚRY 1 1:50

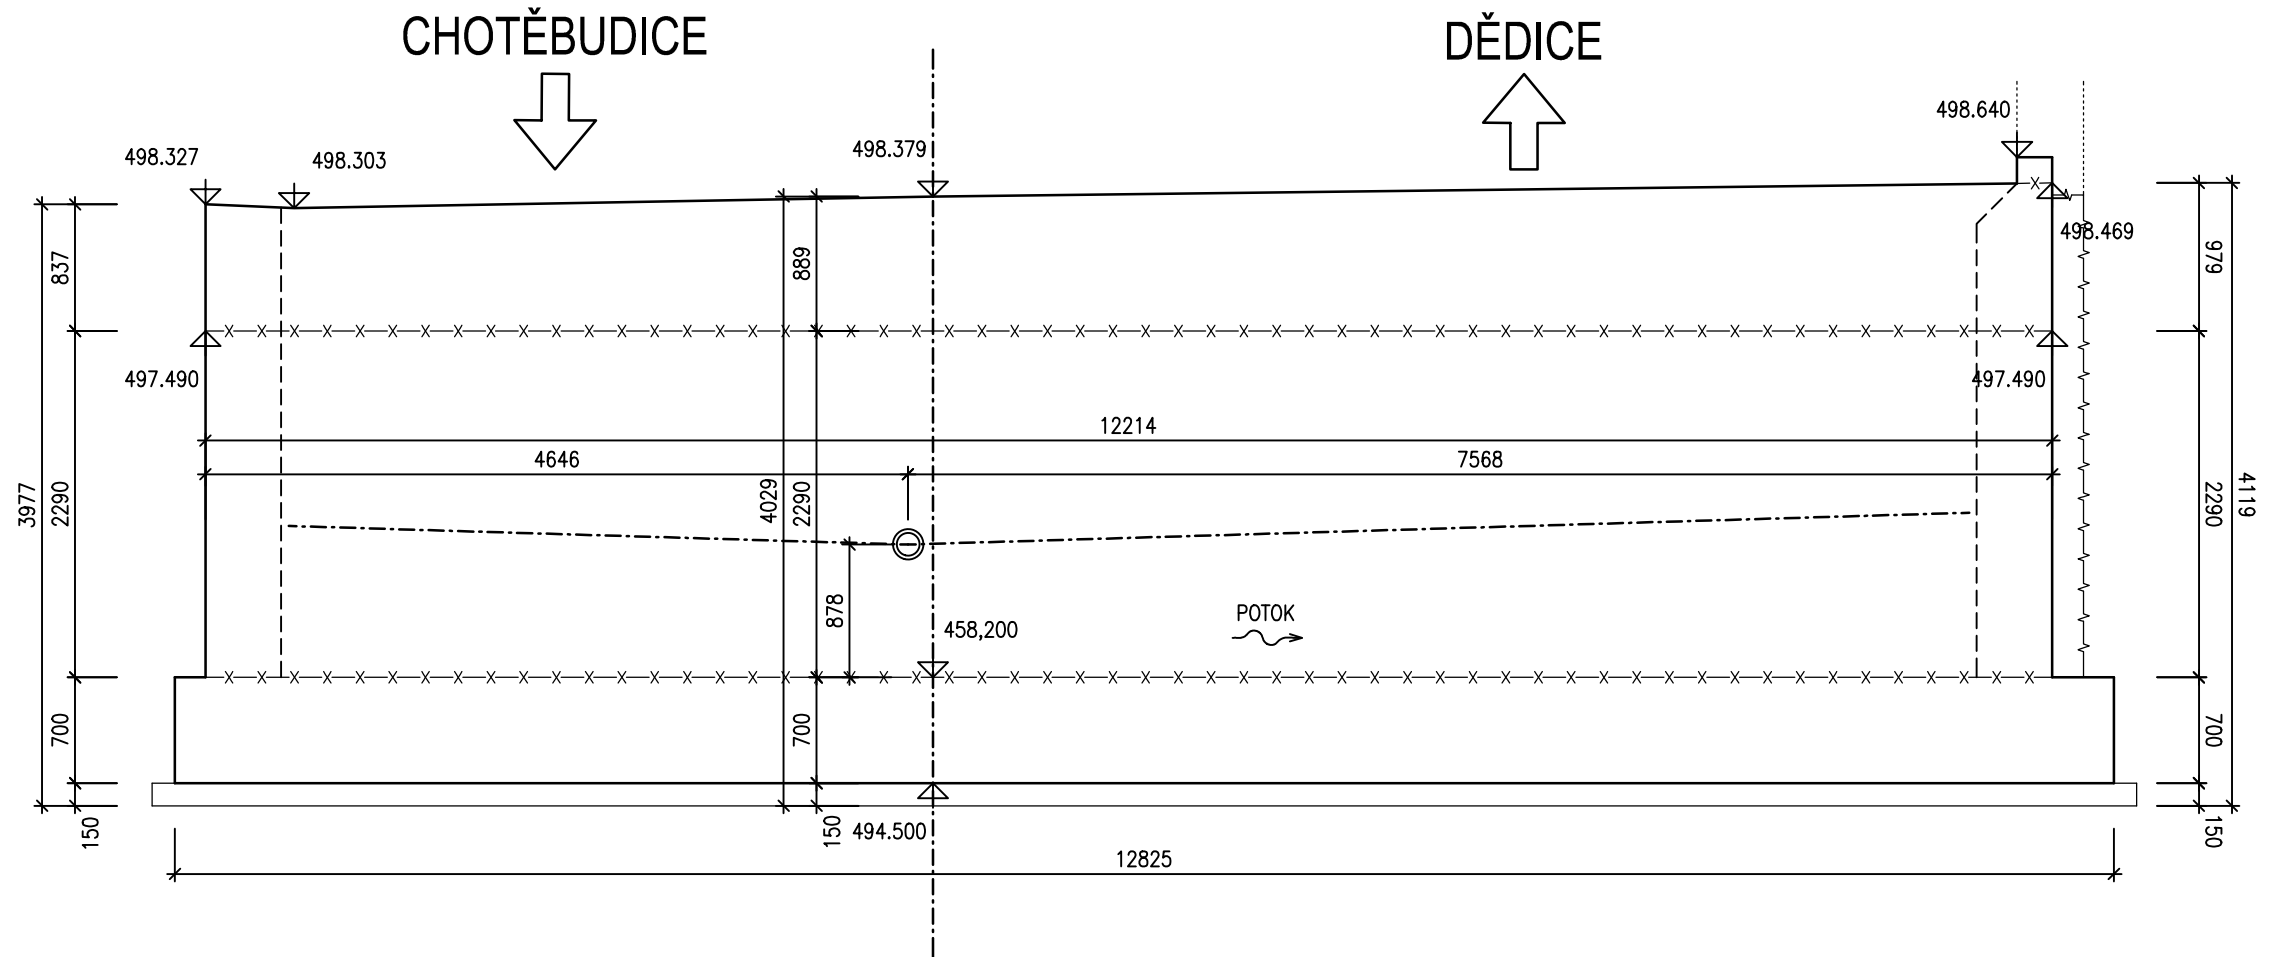

ŘEZ V LÍCI OPĚRY 2 1:50

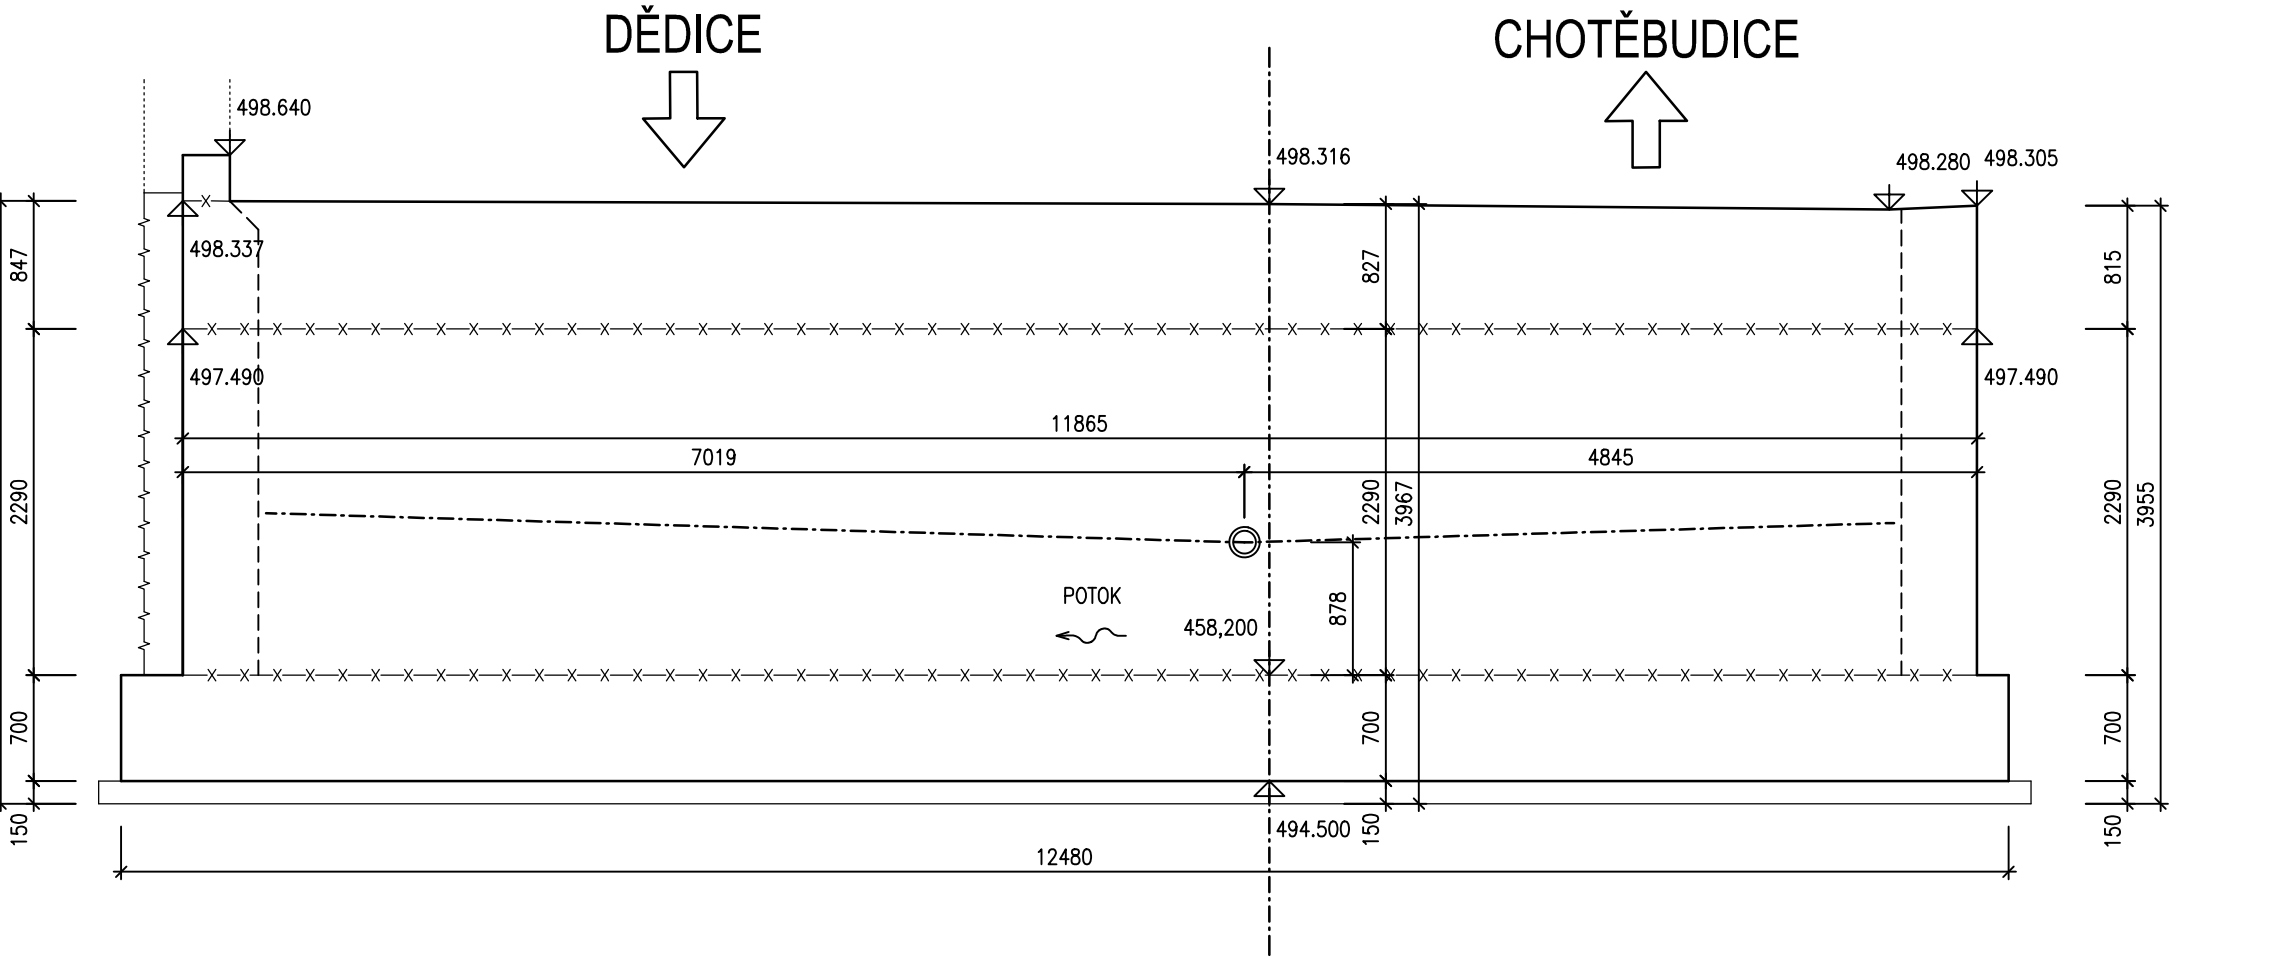

ŘEZ A-A 1:50

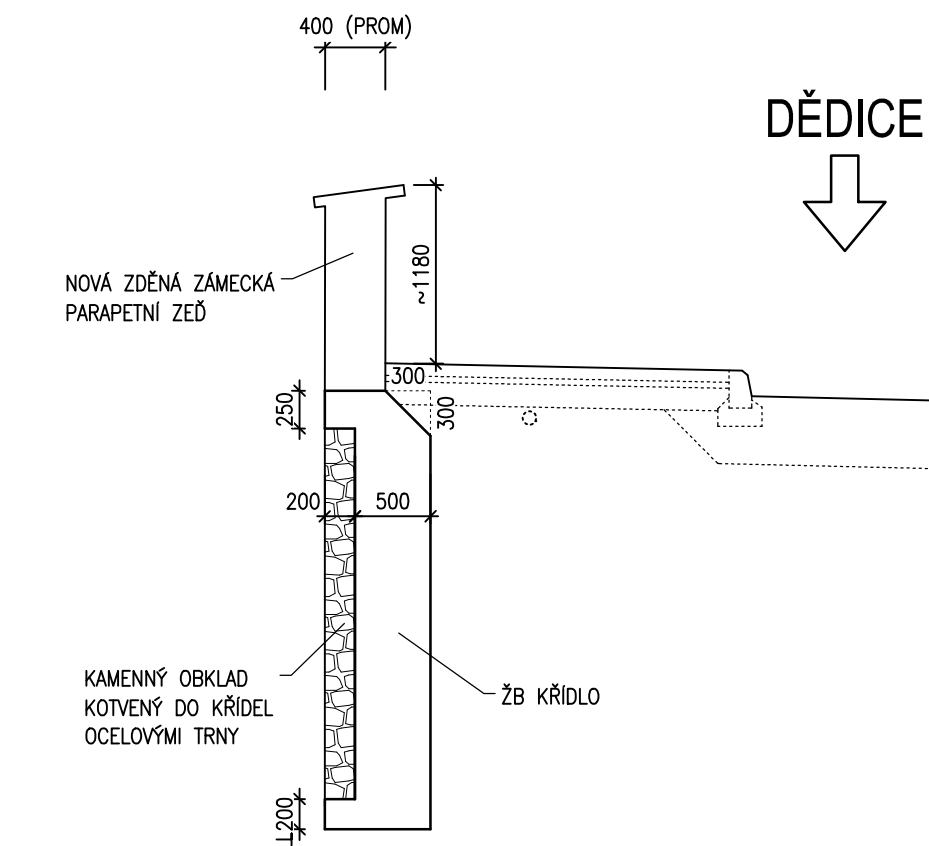

Výšky na povrchu konstrukci			
O1 Konec křídla před mostem vlevo	L1	498,570	
O1 Levý kraj	L2	498,469	
Osa Levý kraj	L3	498,403	
O2 Levý kraj	L4	498,337	
O2 Konec křídla za mostem vlevo	L5	498,265	
O1 Osa	O1	498,388	
O1 Osa	O2	498,379	
Osa Osa	2=O3	498,348	
O2 Osa	O4	498,316	
O2 Osa	O5	498,308	
O1 Úžlabí	Ú1	498,303	
Osa Úžlabí	Ú2	498,292	
O2 Úžlabí	Ú3	498,280	
O1 Konec křídla před mostem vpravo	P1	498,341	
O1 Právý kraj	P2	498,327	
Osa Právý kraj	P3	498,317	
O2 Právý kraj	P4	498,305	
O2 Konec křídla za mostem vpravo	P5	498,275	

AKCE	III/15222 BUDKOV - MOST EV.Č. 15222-3
------	---------------------------------------

OBJEDNATEL DOKUMENTACE: KRAJ VYSOČINA ŽIŽKOVA 57/1882 587 33 JIHLAVA	
OBEC BUDKOV BUDKOV 82 675 42 BUDKOV	

ZHOTOVITEL DOKUMENTACE: Hlavní inženýr projektu: Ing. Jiří Šrubař	 PROJEKČNÍ KANCELÁŘ PRIS spol. s r. o. OSOVÁ 20, 625 00 BRNO
---	--

B SO 201		PDPS	
SOUŘAD. SYSTÉM: S-JTSK		VÝSKOVÝ SYSTÉM: Bpv	
VEDOUČÍ PROJEKTANT	Ing. Jiří ŠRUBAŘ		PROJEKČNÍ KANCELÁŘ PRIS spol. s r. o. OSOVÁ 20, 625 00 BRNO
ZODPOVĚDNÝ PROJEKTANT	Ing. David LERCH		
VYPRACOVAL	Bc. Jan ŠKARDA		
KONTROLOVAL	Ing. Martin ŘEHULKA		
KRAJ: VYSOČINA	K.U. BUDKOV	DATUM	1/2018
NÁZEV AKCE		FORMÁT	8 A4
III/15222 BUDKOV - MOST EV.Č. 15222-3 SO 201 - Most v obci Budkov přes potok		MĚŘÍTKO	1:50
		ÚČEL	PDPS
		ČÍS. ZAKÁZKY	16012
		ARCHIVNÍ ČÍS.	06_TNK.dwg
NÁZEV PŘÍLOHY		ČÍS. SOUPRAVY	ČÍS. VÝKRESU
TVAR NOSNÉ KONSTRUKCE A SPODNÍ STAVBY			6