



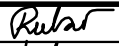

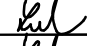

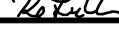


CELKOVÁ SITUACE

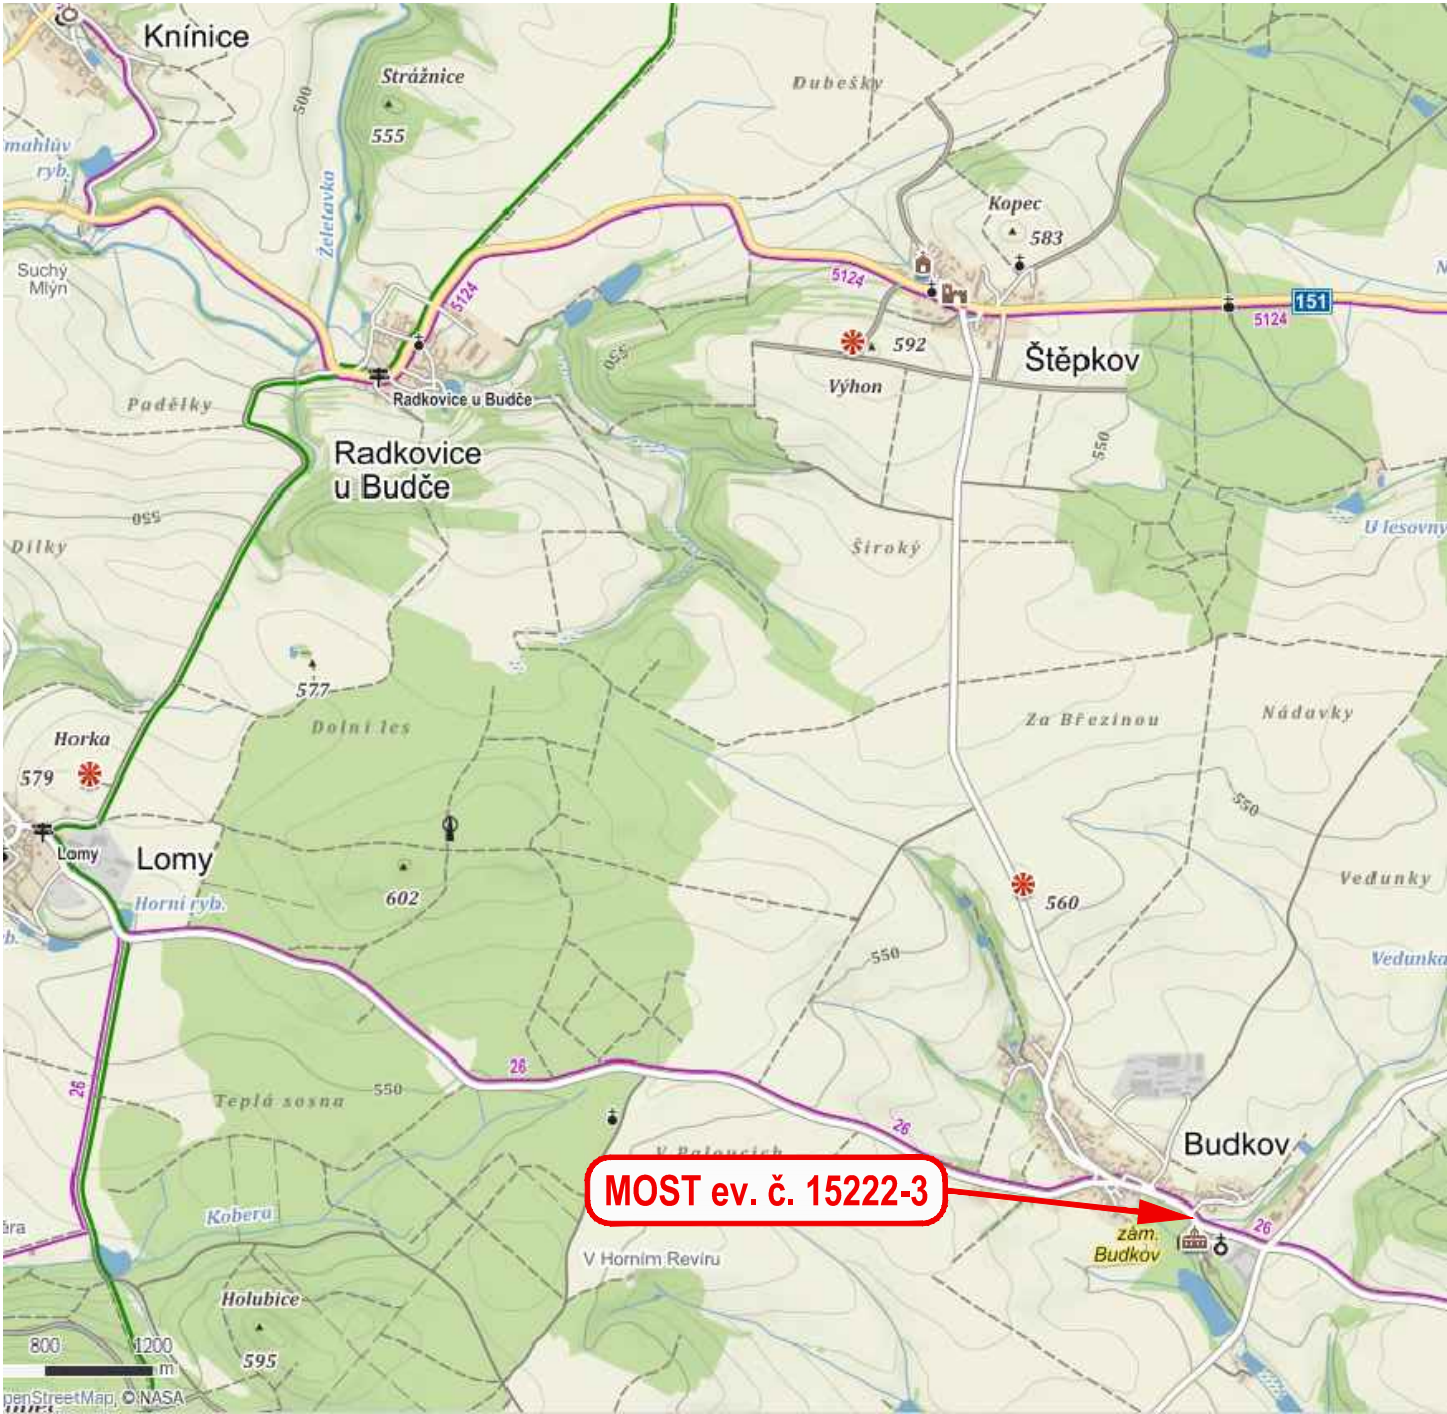

AKCE		III/15222 BUDKOV - MOST EV.Č. 15222-3	
OBJEDNATEL DOKUMENTACE: KRAJ VYSOČINA ŽIŽKOVA 57/1882 587 33 JIHLAVA			
OBEC BUDKOV BUDKOV 82 675 42 BUDKOV			
ZHOTOVITEL DOKUMENTACE: Hlavní inženýr projektu: Ing. Jiří Šrubař		 PROJEKČNÍ KANCELÁŘ PRIS spol. s r. o. OSOVÁ 20, 625 00 BRNO	
A		Rubar PDPS	
SOUŘAD. SYSTÉM: S-JTSK		VÝŠKOVÝ SYSTÉM: Bpv	
VEDOUCÍ PROJEKTANT	Ing. Jiří ŠRUBAŘ		 PROJEKČNÍ KANCELÁŘ PRIS spol. s r. o. OSOVÁ 20, 625 00 BRNO
ZODPOVĚDNÝ PROJEKTANT	Ing. David LERCH		
VYPRACOVAL	Ing. David LERCH		
KONTROLOVAL	Ing. Martin ŘEHULKA		
KRAJ: VYSOČINA	K.Ú. BUDKOV	DATUM	1/2018
NÁZEV AKCE		FORMÁT	A4
III/15222 BUDKOV - MOST EV.Č. 15222-3		MĚŘÍTKO	-
		ÚČEL	PDPS
NÁZEV PŘÍLOHY		ČÍS. ZAKÁZKY	16012
		ARCHIVNÍ ČÍS.	A1_CSIT.dwg
		ČÍS. SOUPRAVY	ČÍS. VÝKRESU
CELKOVÁ SITUACE			A1