

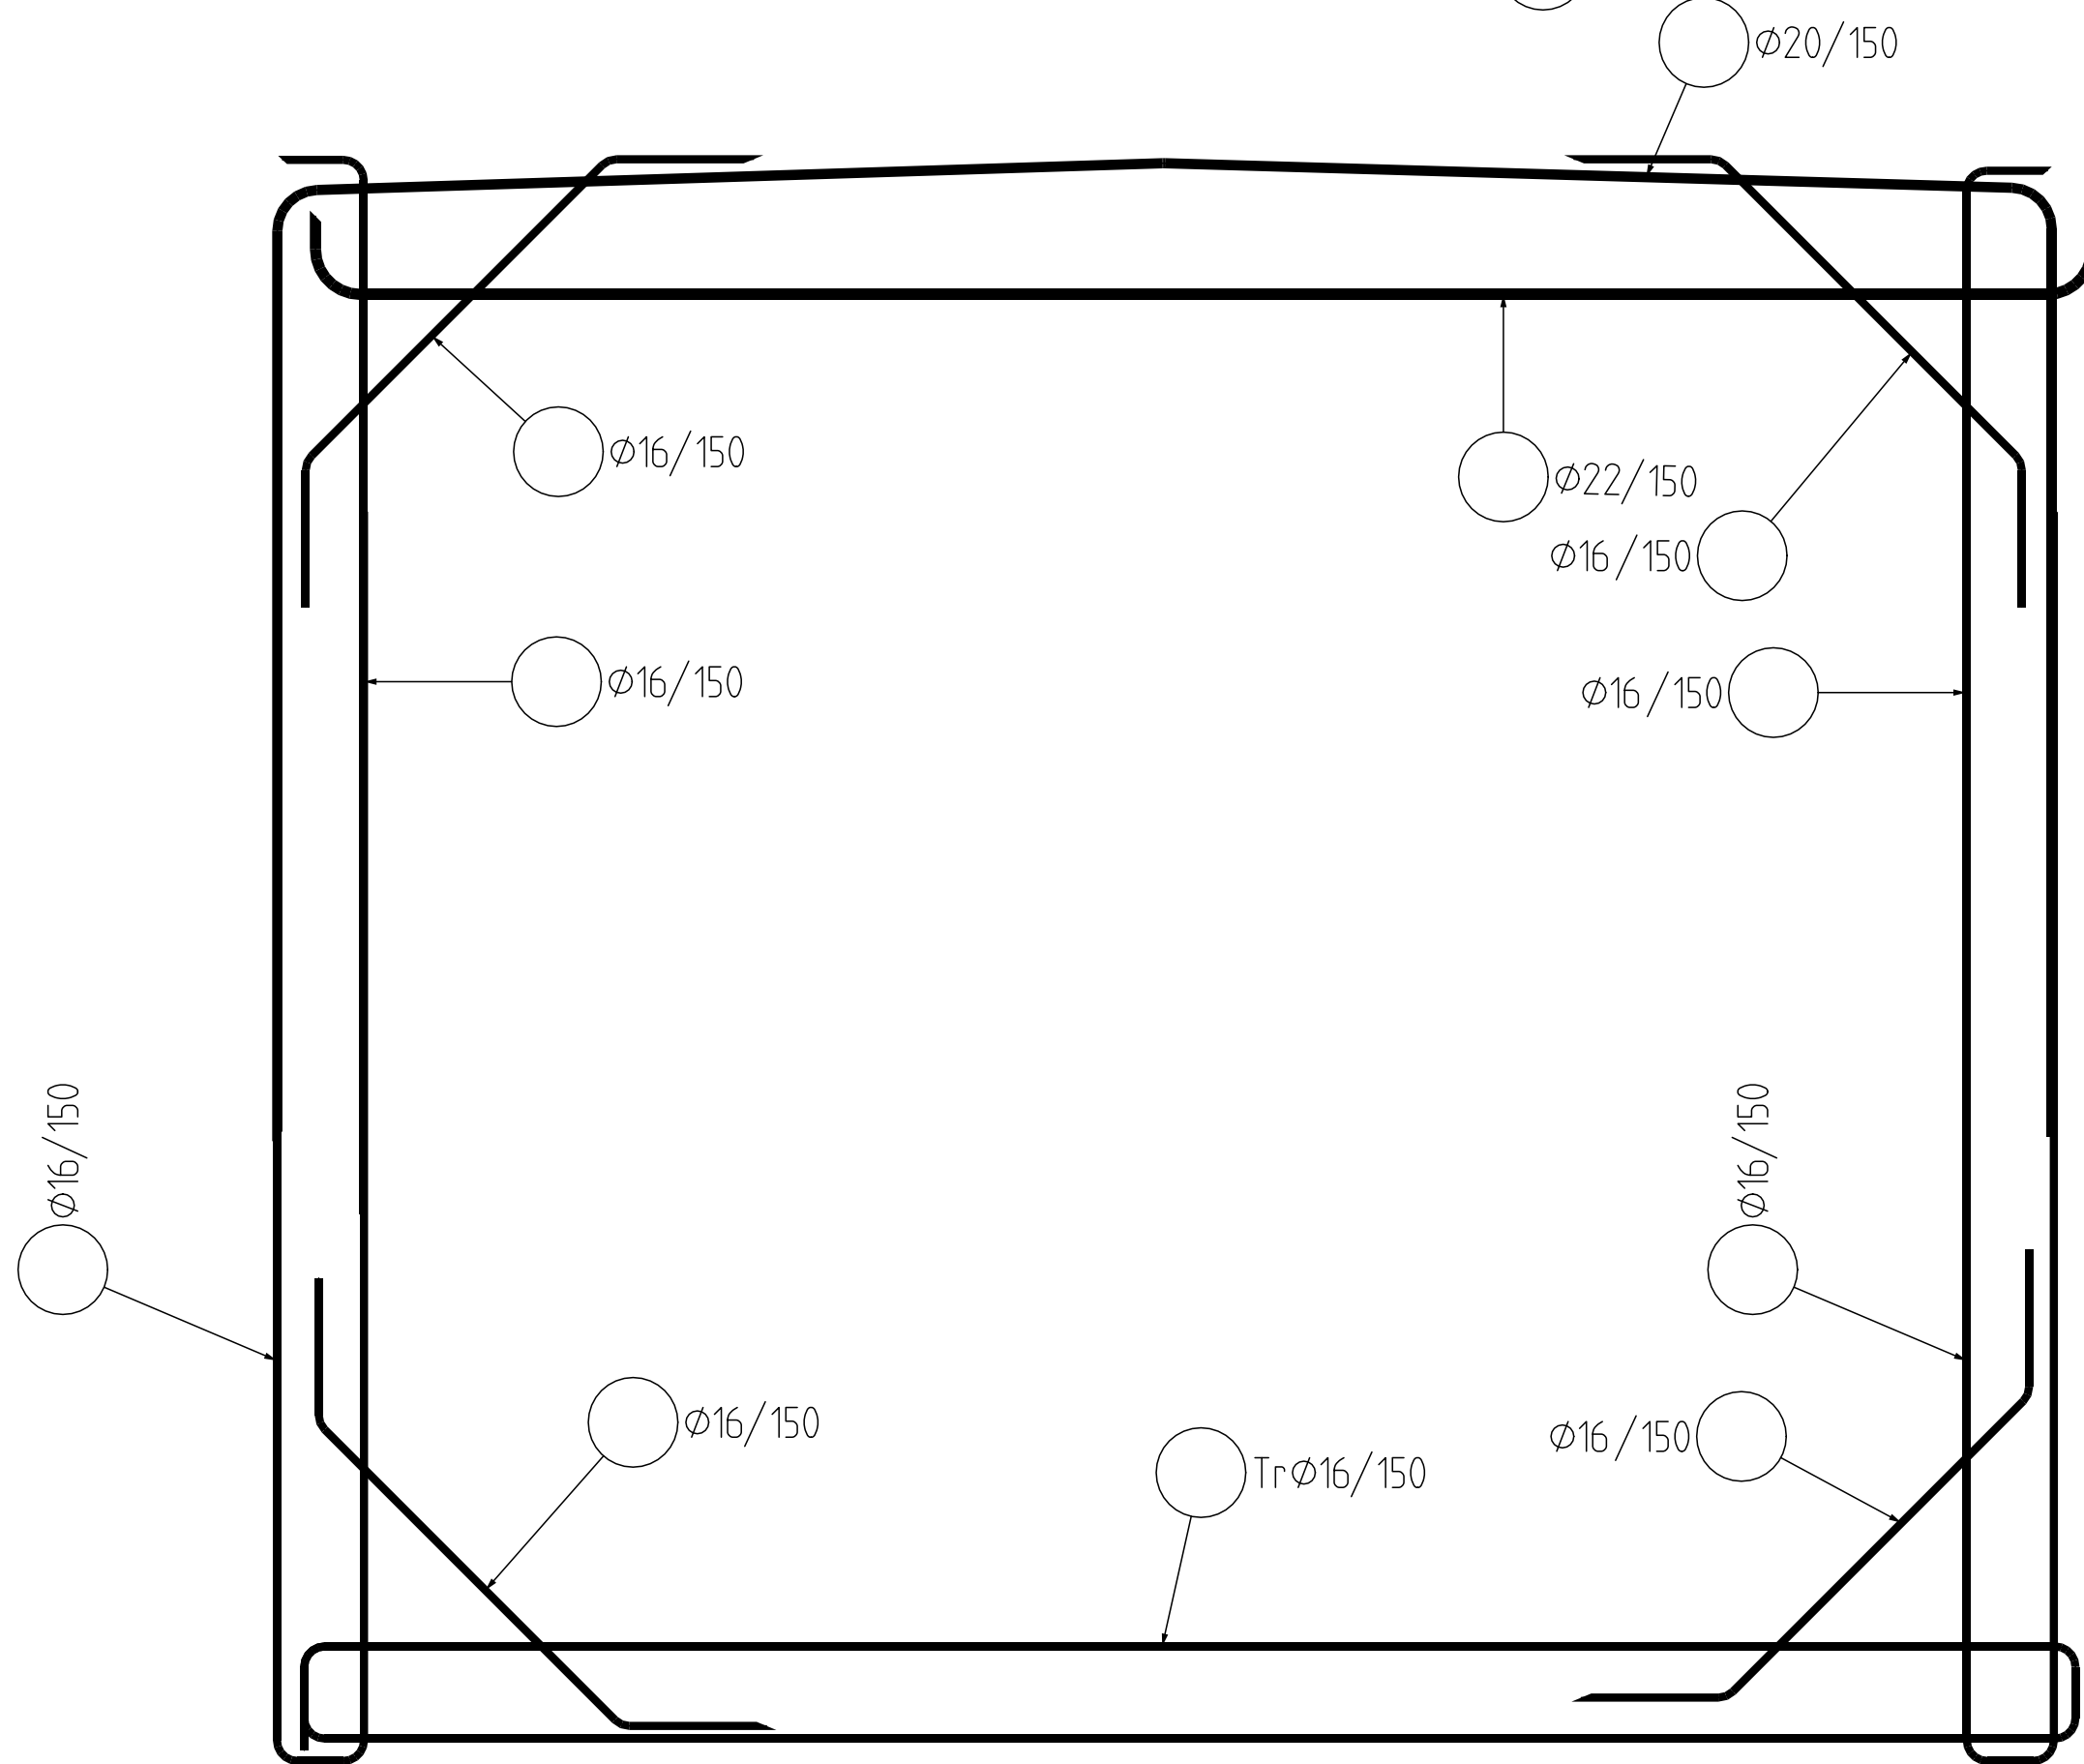
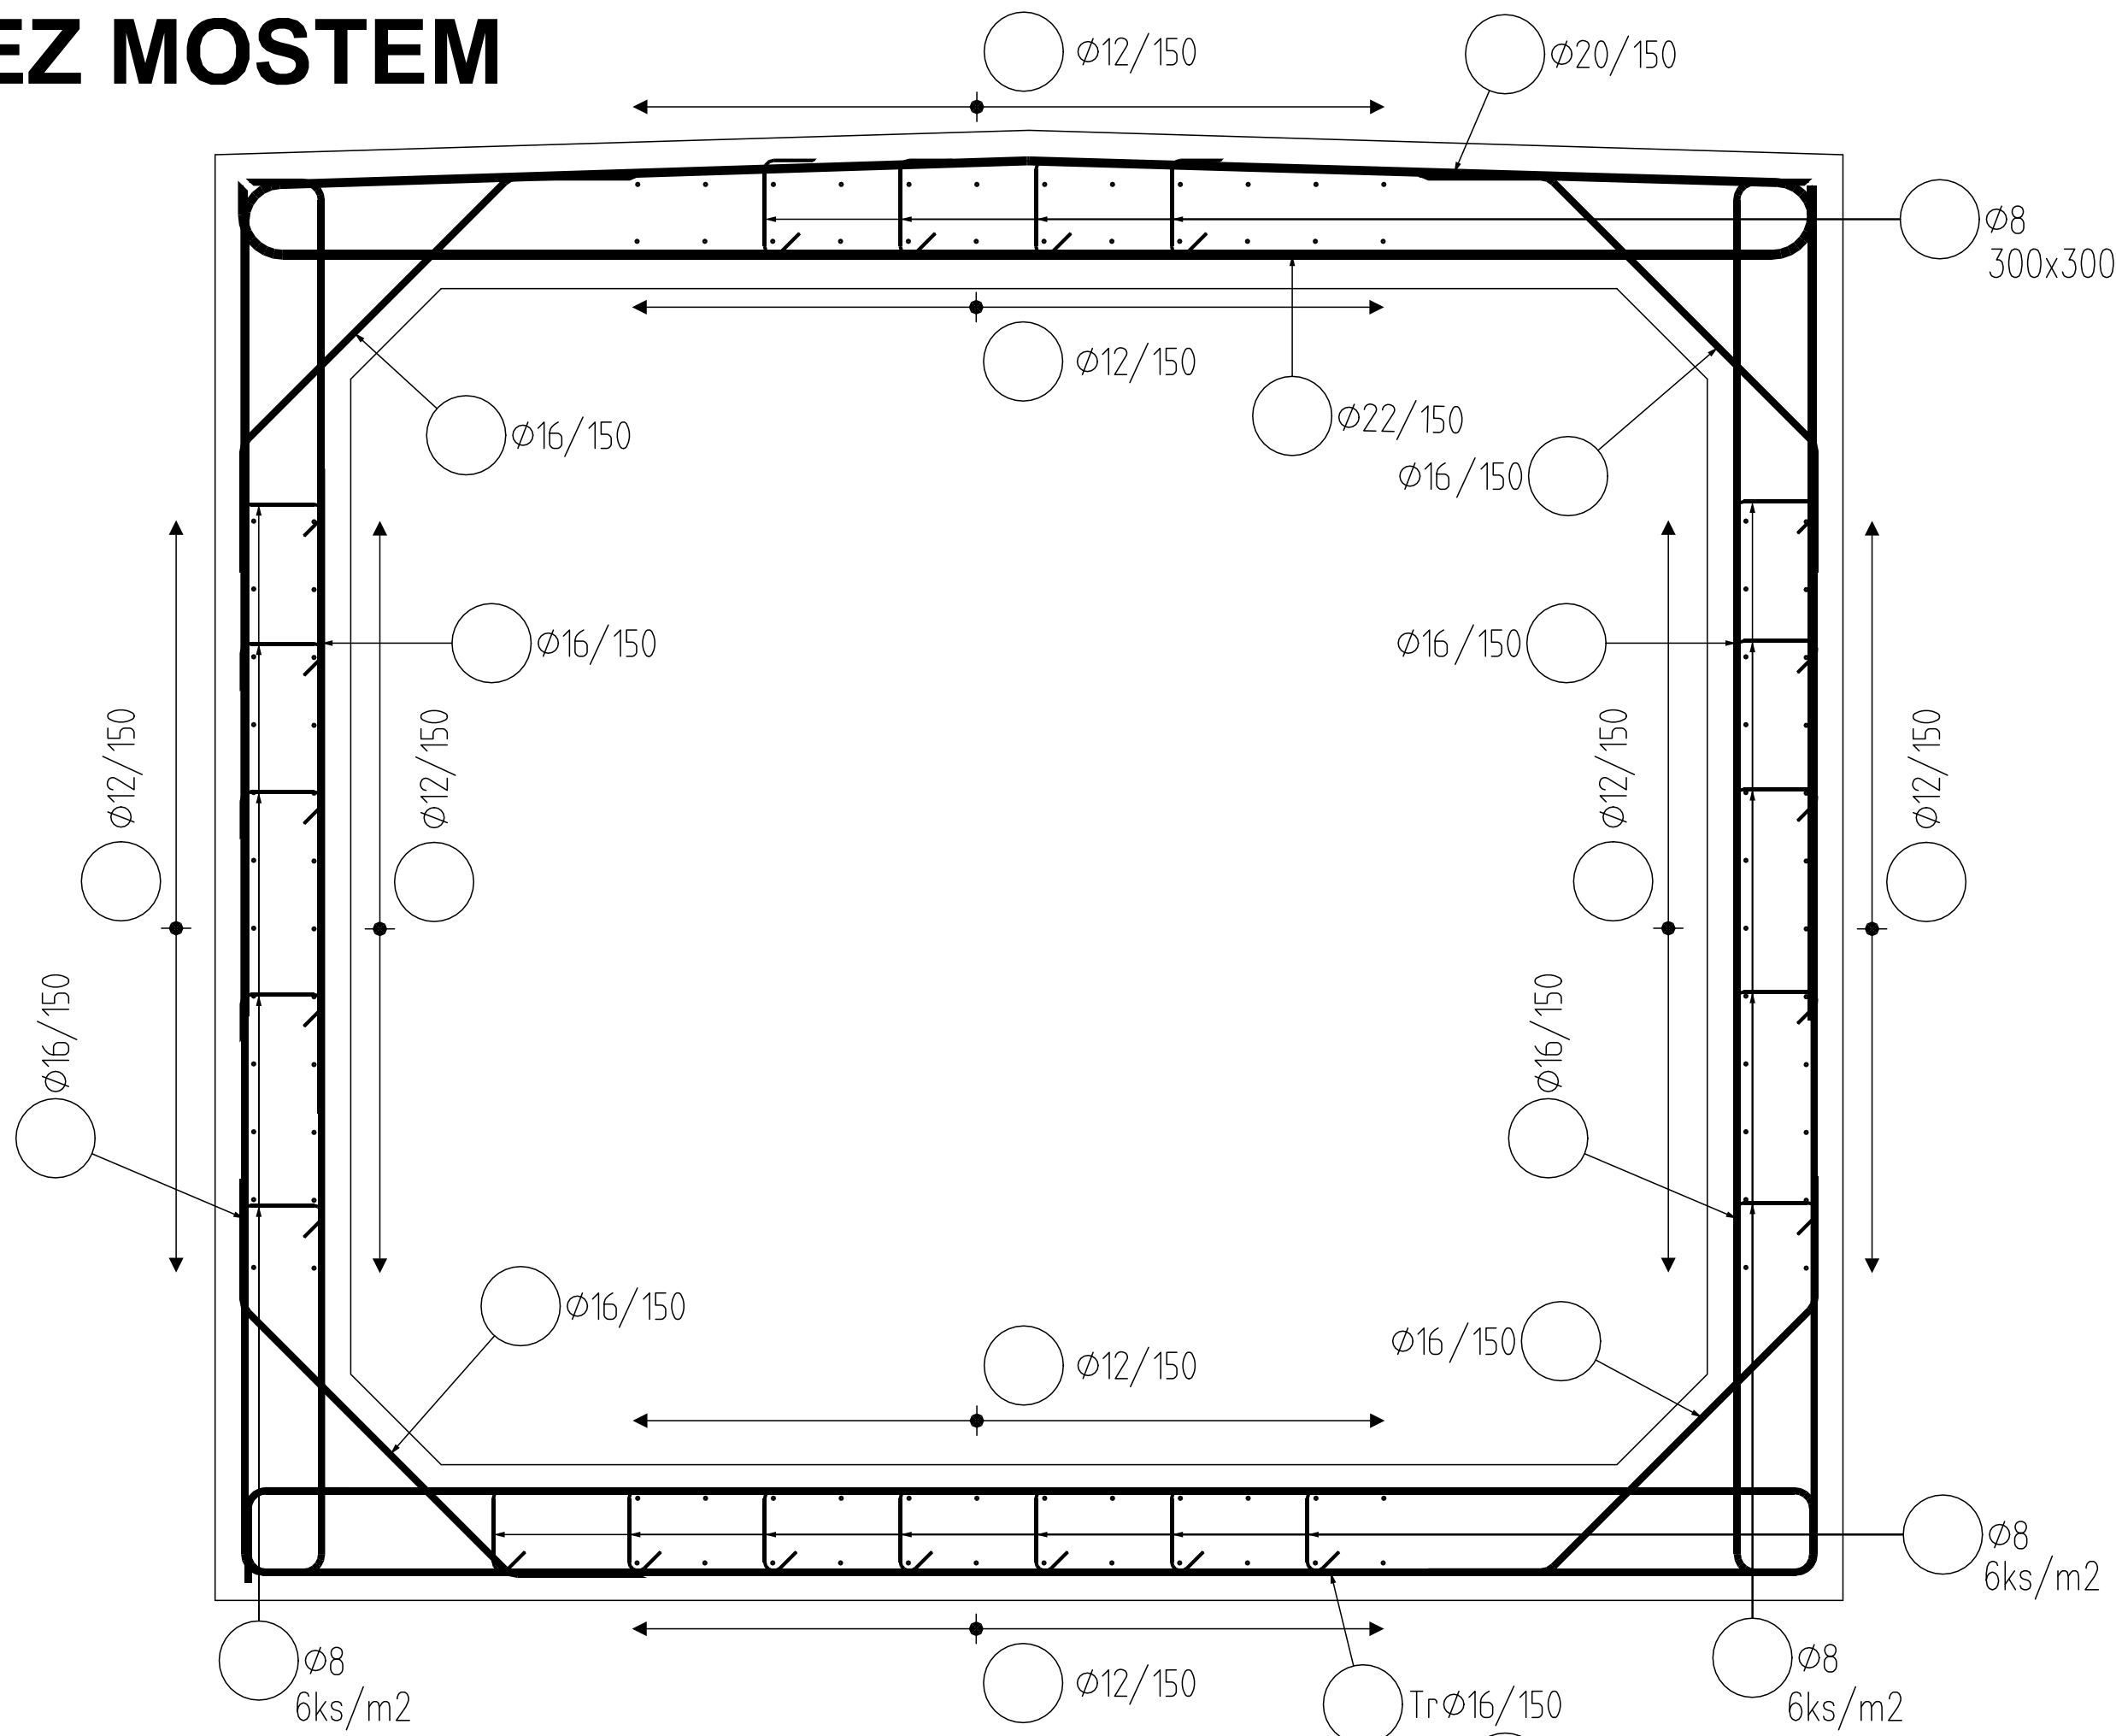


SCHÉMA VÝZTUŽE


ŘEZ MOSTEM

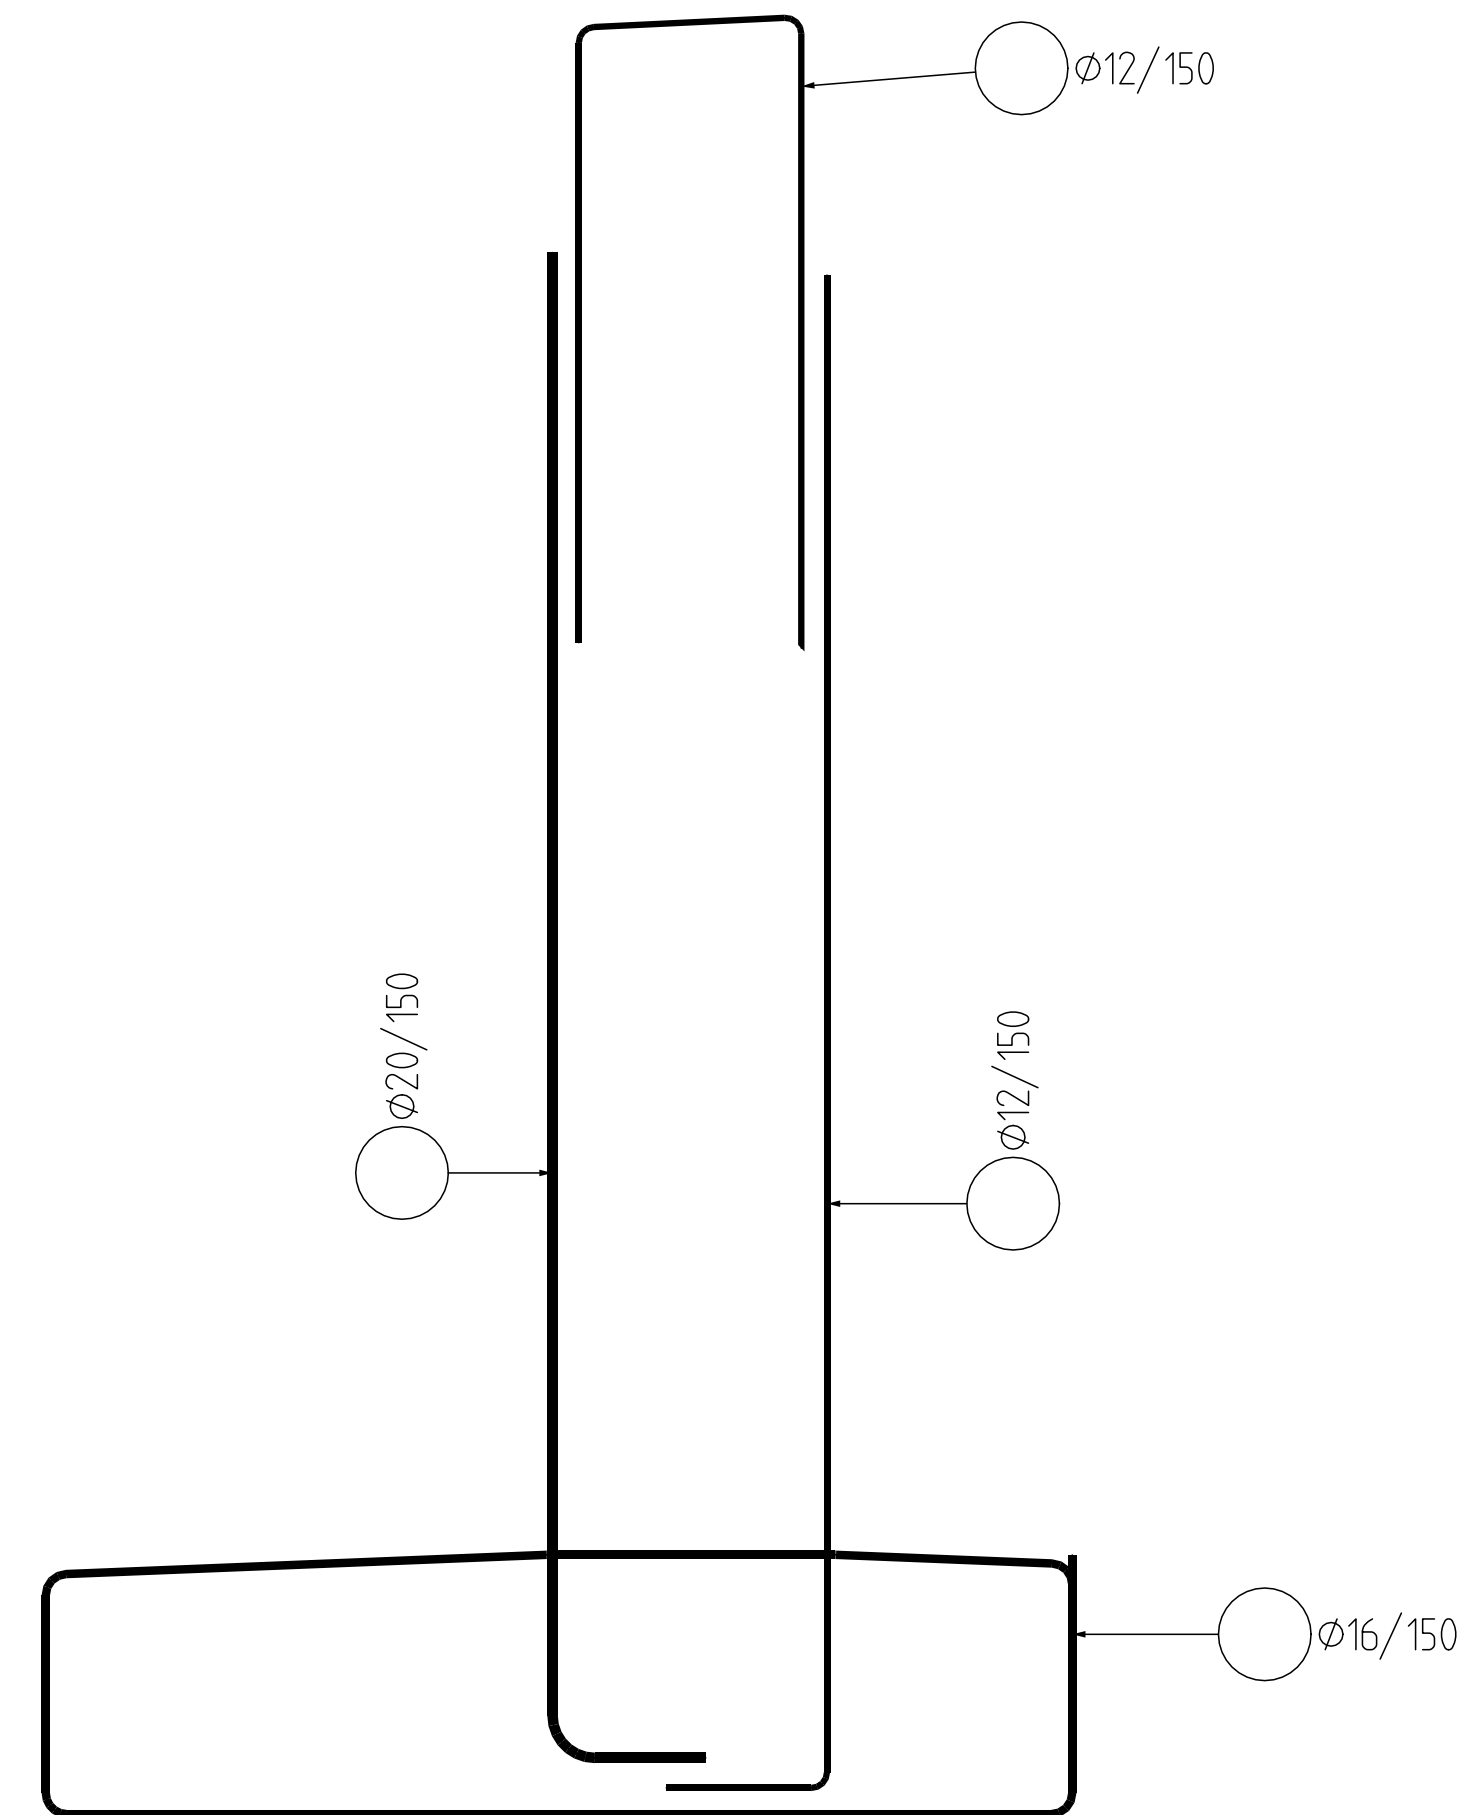


ŘEZ VYŠŠÍM KŘÍDLEM

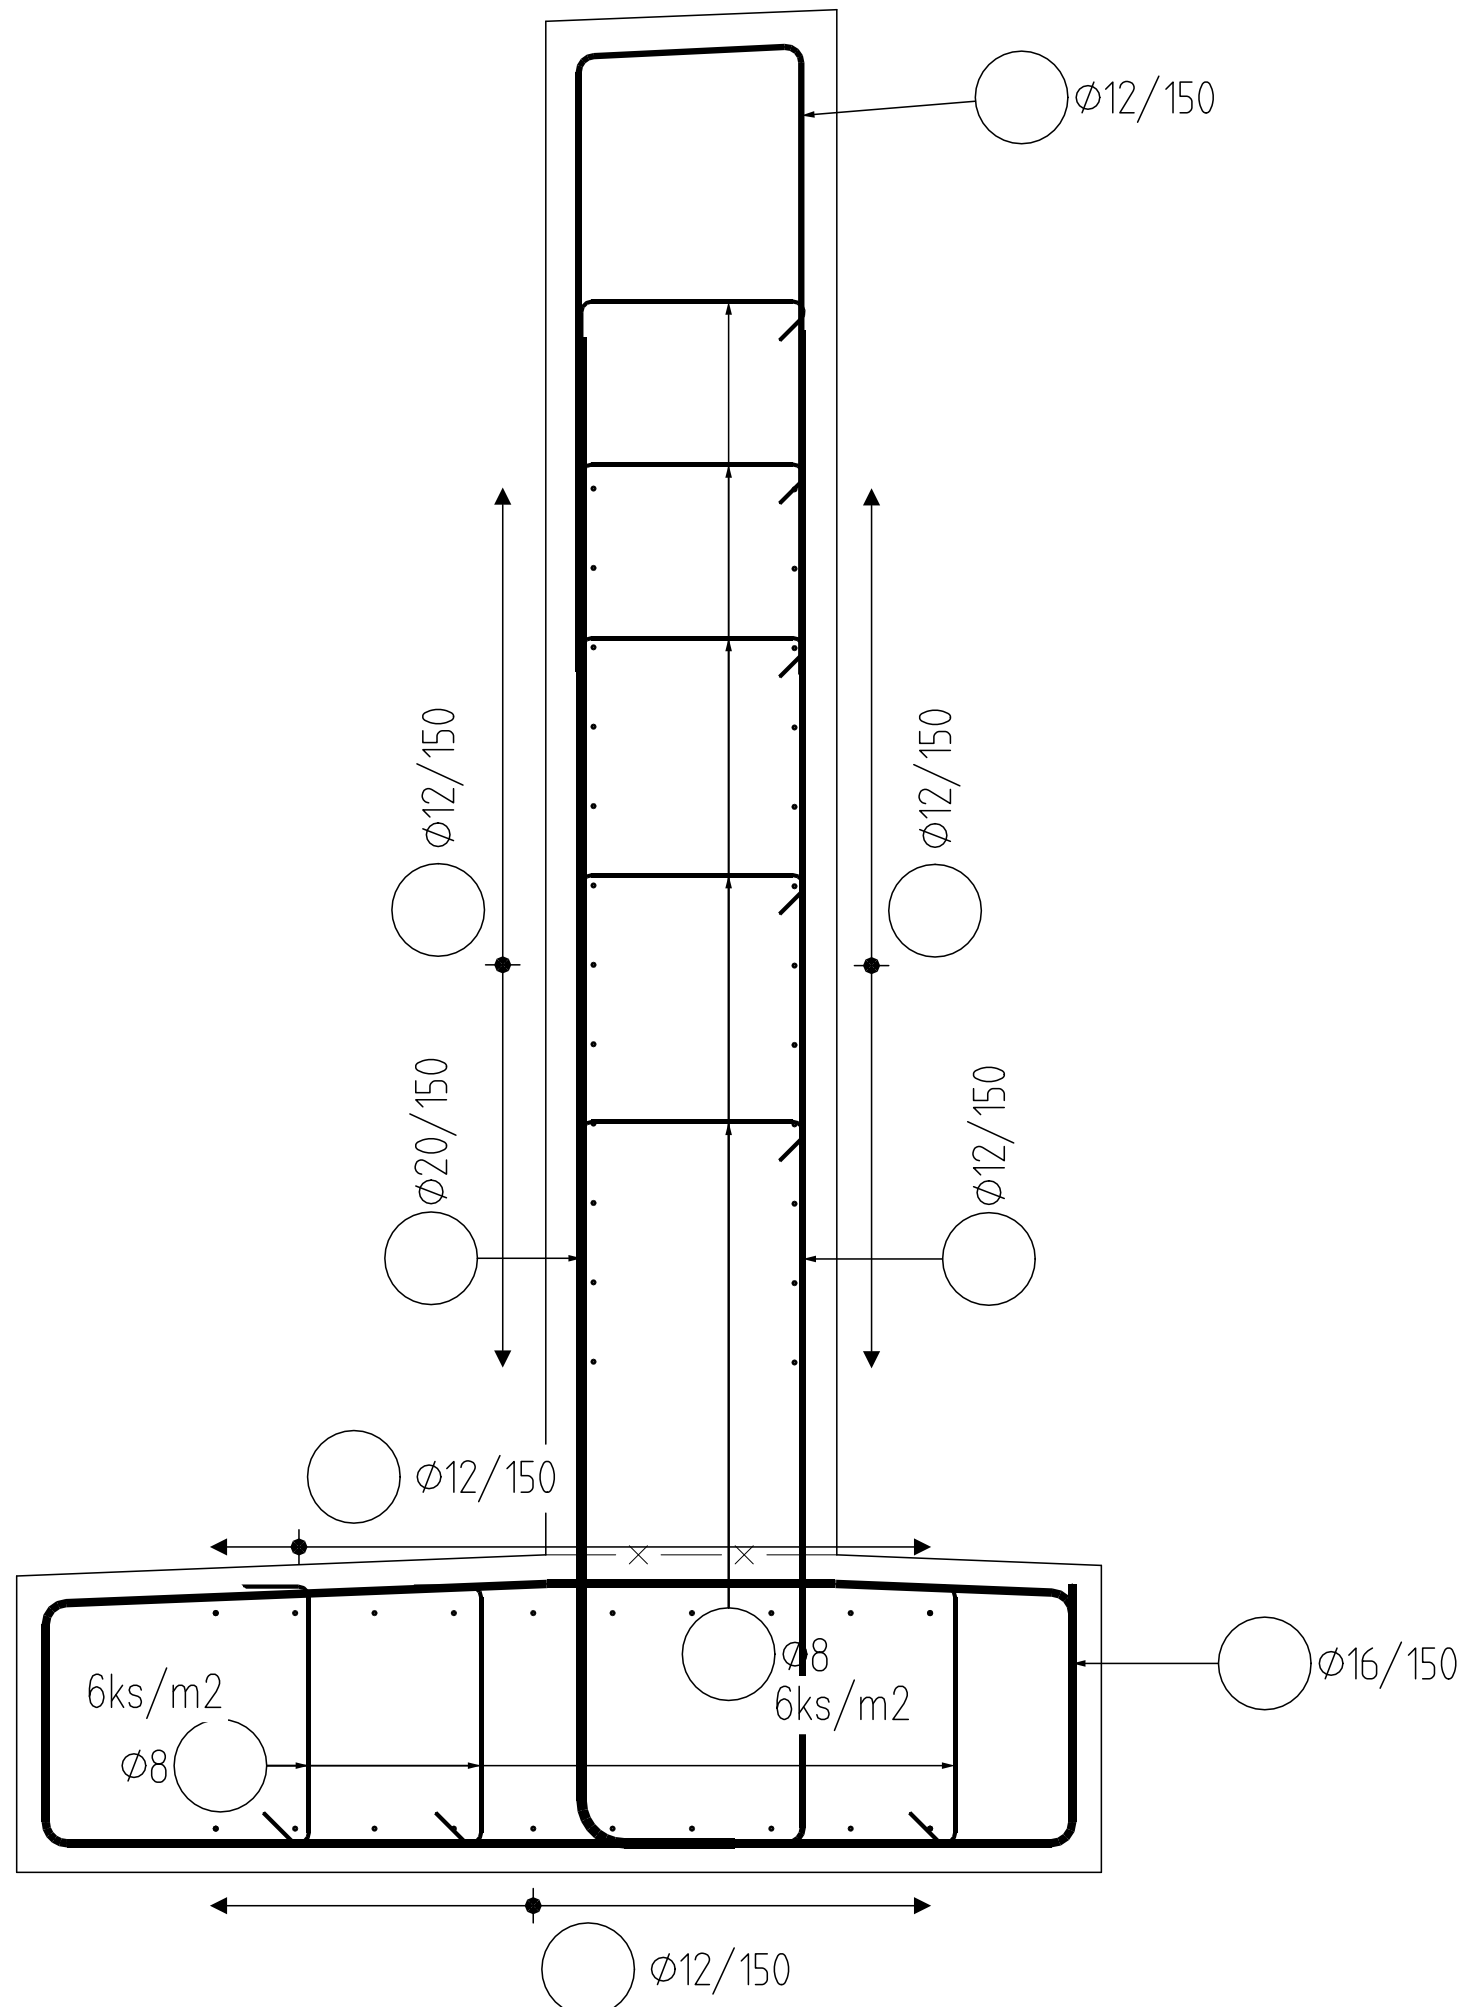

ŘEZ NIŽŠÍM KŘÍDLEM

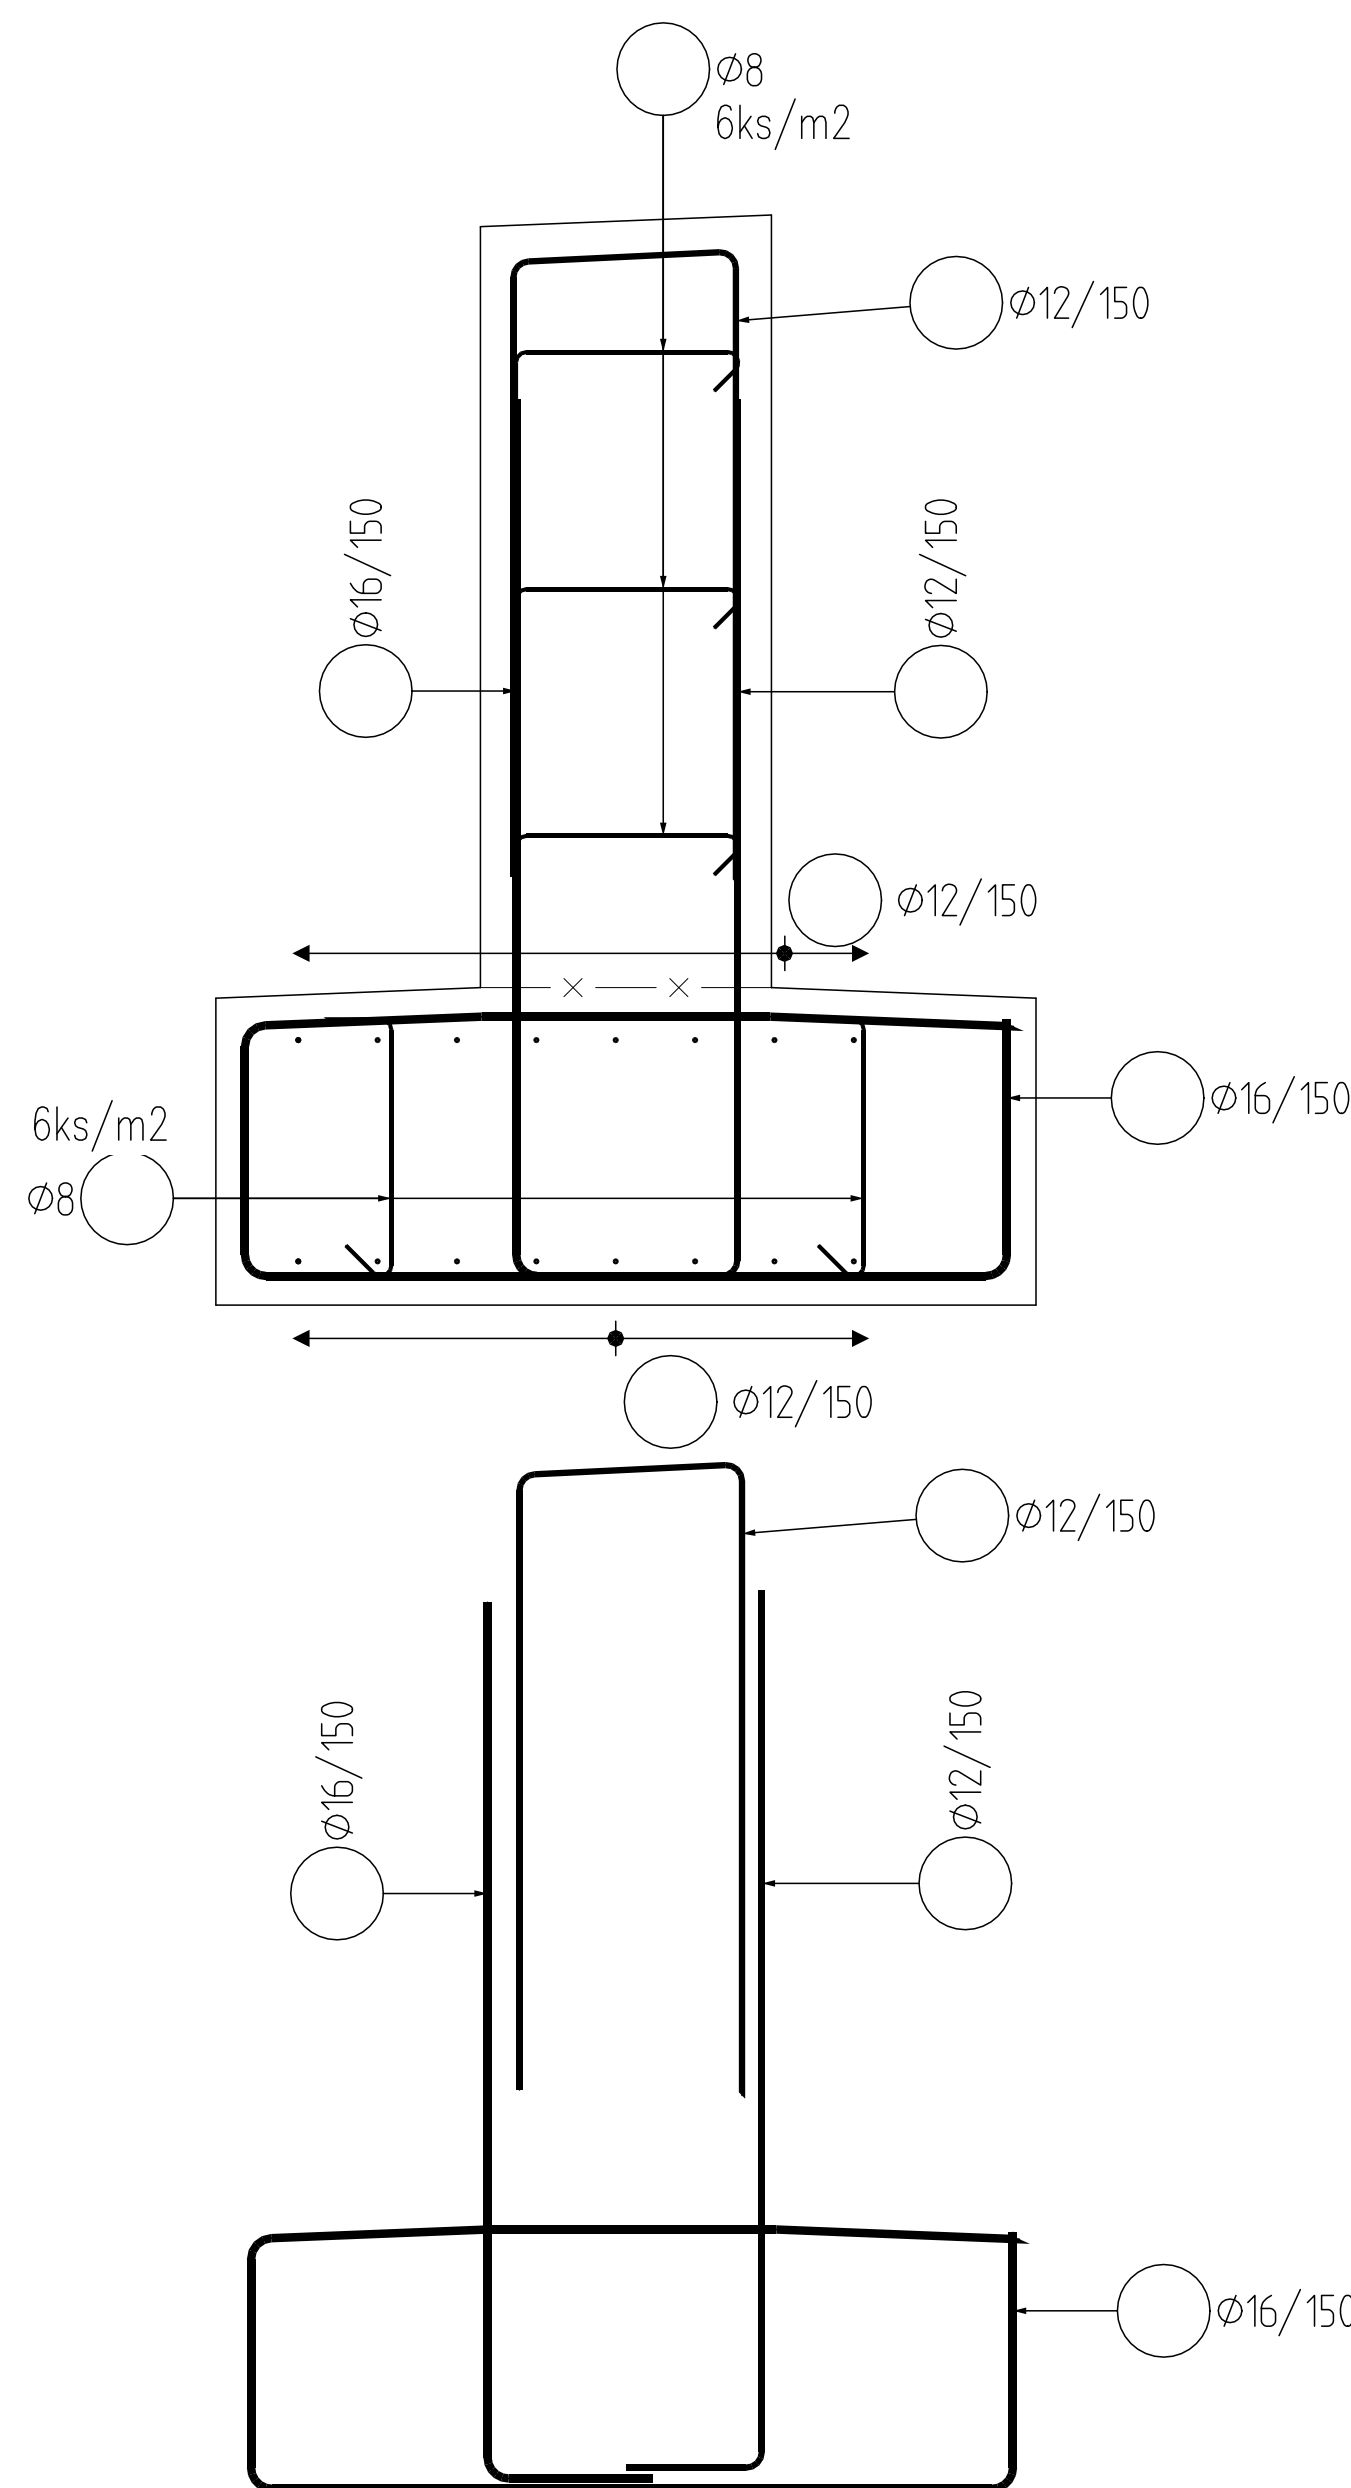

ŘEZ ŘÍMSOU

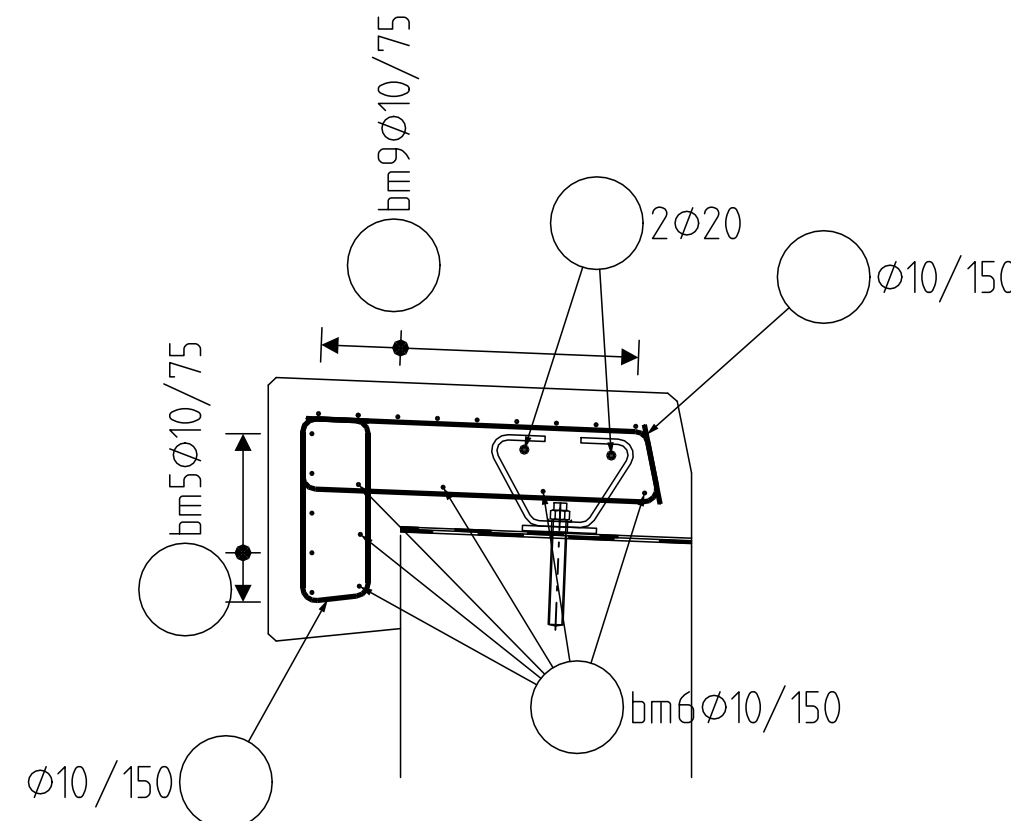

PŘEHLED KONSTRUKČNÍCH MATERIÁLŮ

OCEL	
BETONÁŘSKÁ VÝZTUŽ	B500B
KRYTÍ	
MINIMÁLNÍ	50 mm
JMENOVITÉ	60 mm

Investor:

Krajská správa a údržba
silnic Vysočiny, p.o.
Kosovská 1122/16
586 01 Jihlava

Krajská správa a údržba
silnic Vysočiny
příspěvková organizace

Zodp. projektant:

Ing. Milan Sedlák

Kontroloval:

Ing. David Mičák

Zhotovitel dokumentace:

MIDAKON

Na Návsi 18/4, Brno, 620 00
IČO: 089 27 677, DIČ: CZ089 27 677
email:midakon@midakon.cz

Investor:

Krajská správa a údržba silnic Vysočiny, p.o.

Místo:

Bolešín

Stupeň:

PDPS

Datum:

02/2021

Počet A4:

3 A4

Akce:

III/36210 Bolešín – most ev. č. 36210-3
SO 201 - Most ev.č. 36210-3

Název:

SCHÉMA VÝZTUŽE

Měřítko:

1:25

Číslo zakázky:

20 25

Č. výkresu:

D.1.2.11