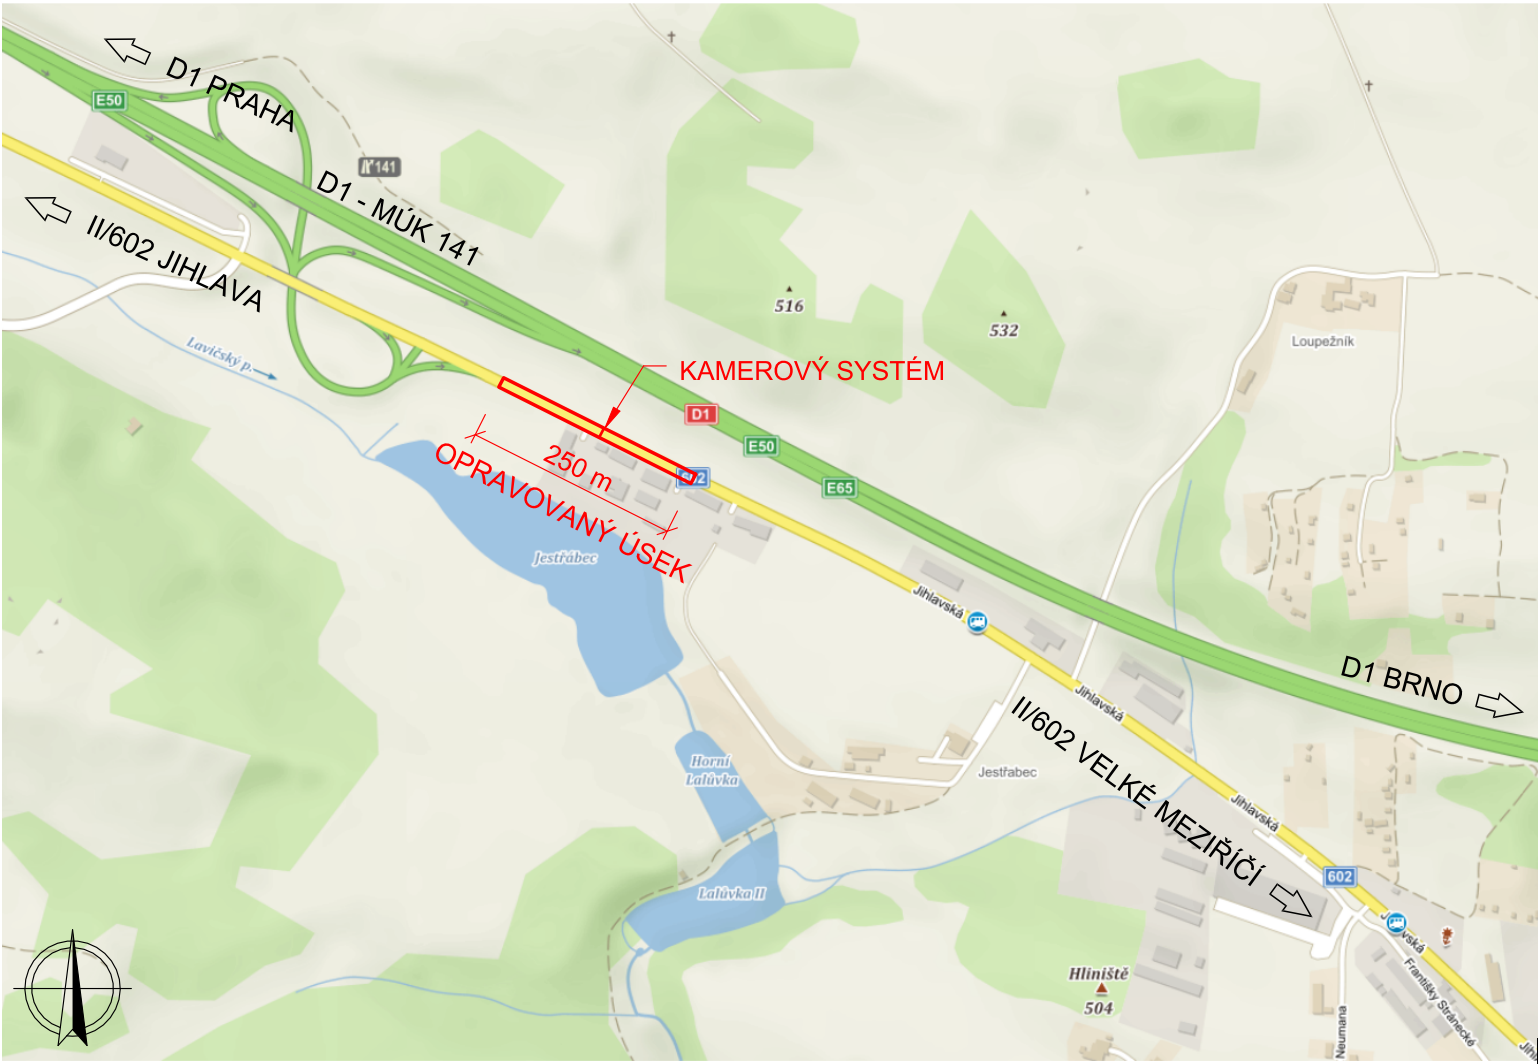
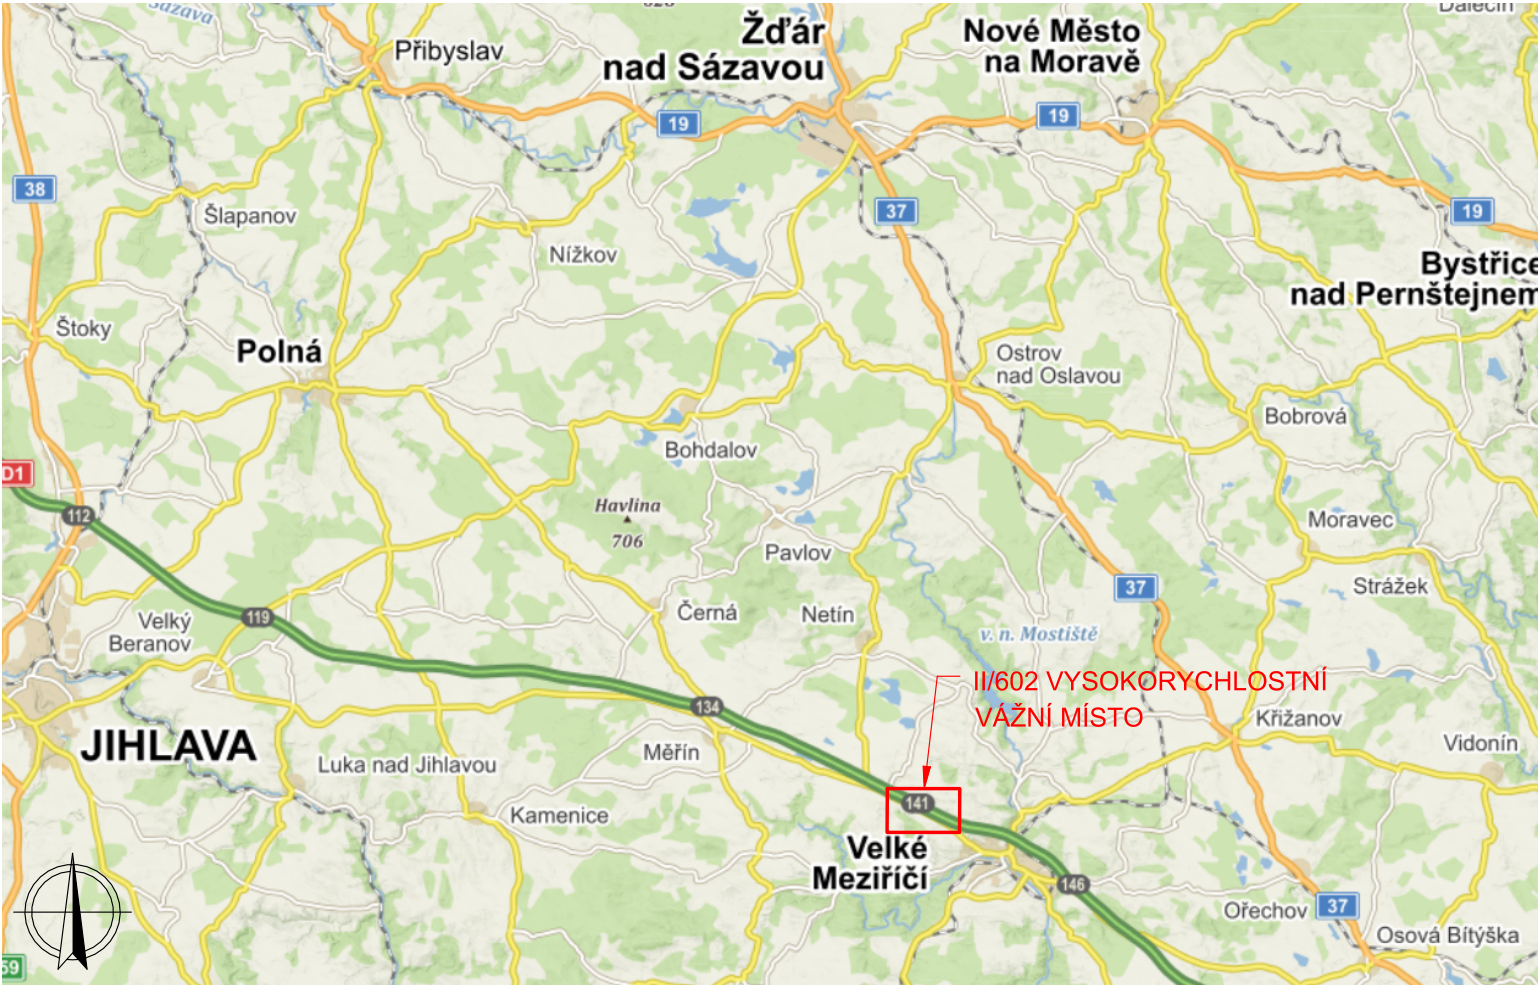




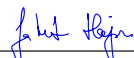


PŘEHLEDNÁ SITUACE



REVIZE:	PŘEDMĚT ZMĚNY:	VYPRACOVAL:	DATUM:
1			
2			
3			

OBJEDNATEL:	NÁZEV AKCE: II/602 - OPRAVA VYSOKORYCHLOSTNÍHO VÁŽENÍ VELKÉ MEZIŘÍČÍ						
<div><div>Krajská správa a údržba silnic Vysočiny příspěvková organizace</div><div></div></div> <div>Krajská správa a údržba silnic Vysočiny p.o. Kosovská 1122/16 586 01 Jihlava</div>	ČÁST / STAVEBNÍ OBJEKT:  SO 101 - KOMUNIKACE						
	PŘÍLOHA:  PŘEHLEDNÁ SITUACE						
ZHOTOVITEL:	ZODP. PROJEKTANT:		Ing. M. STEJSKAL				PARÉ:
<div><div></div><div>M - PROJEKCE</div></div> <div>M - PROJEKCE s.r.o. Resslova 956 500 02 Hradec Králové www.m-projekce.cz</div>	VYPRACOVAL:		P. PAKOSTA				
	KONTROLA:		Ing. J. HAJN				
MĚŘÍTKO:		Č. ZAKÁZKY:	STUPEŇ:	DATUM:	ČÁST:	PŘÍLOHA:	
	-	21-054-03	PDPS	09/2021	B.1	1	