




DETAIL ÚPRAVY KM 3,440 - 3,660 VPRAVO

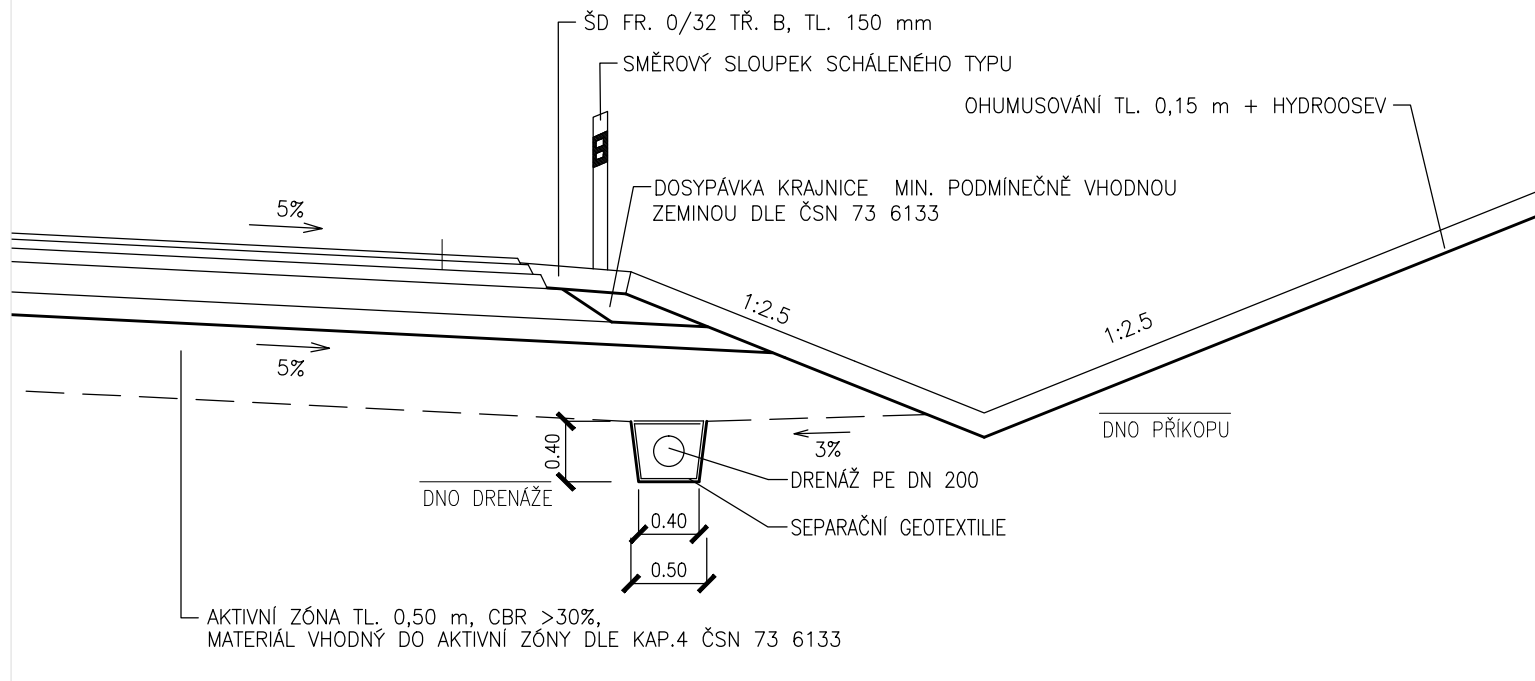


VZOROVÝ PŘÍČNÝ ŘEZ - NÁSYP, V PŘÍMÉ
SO 101 Silnice II/360
S 9,5/70, M 1:50

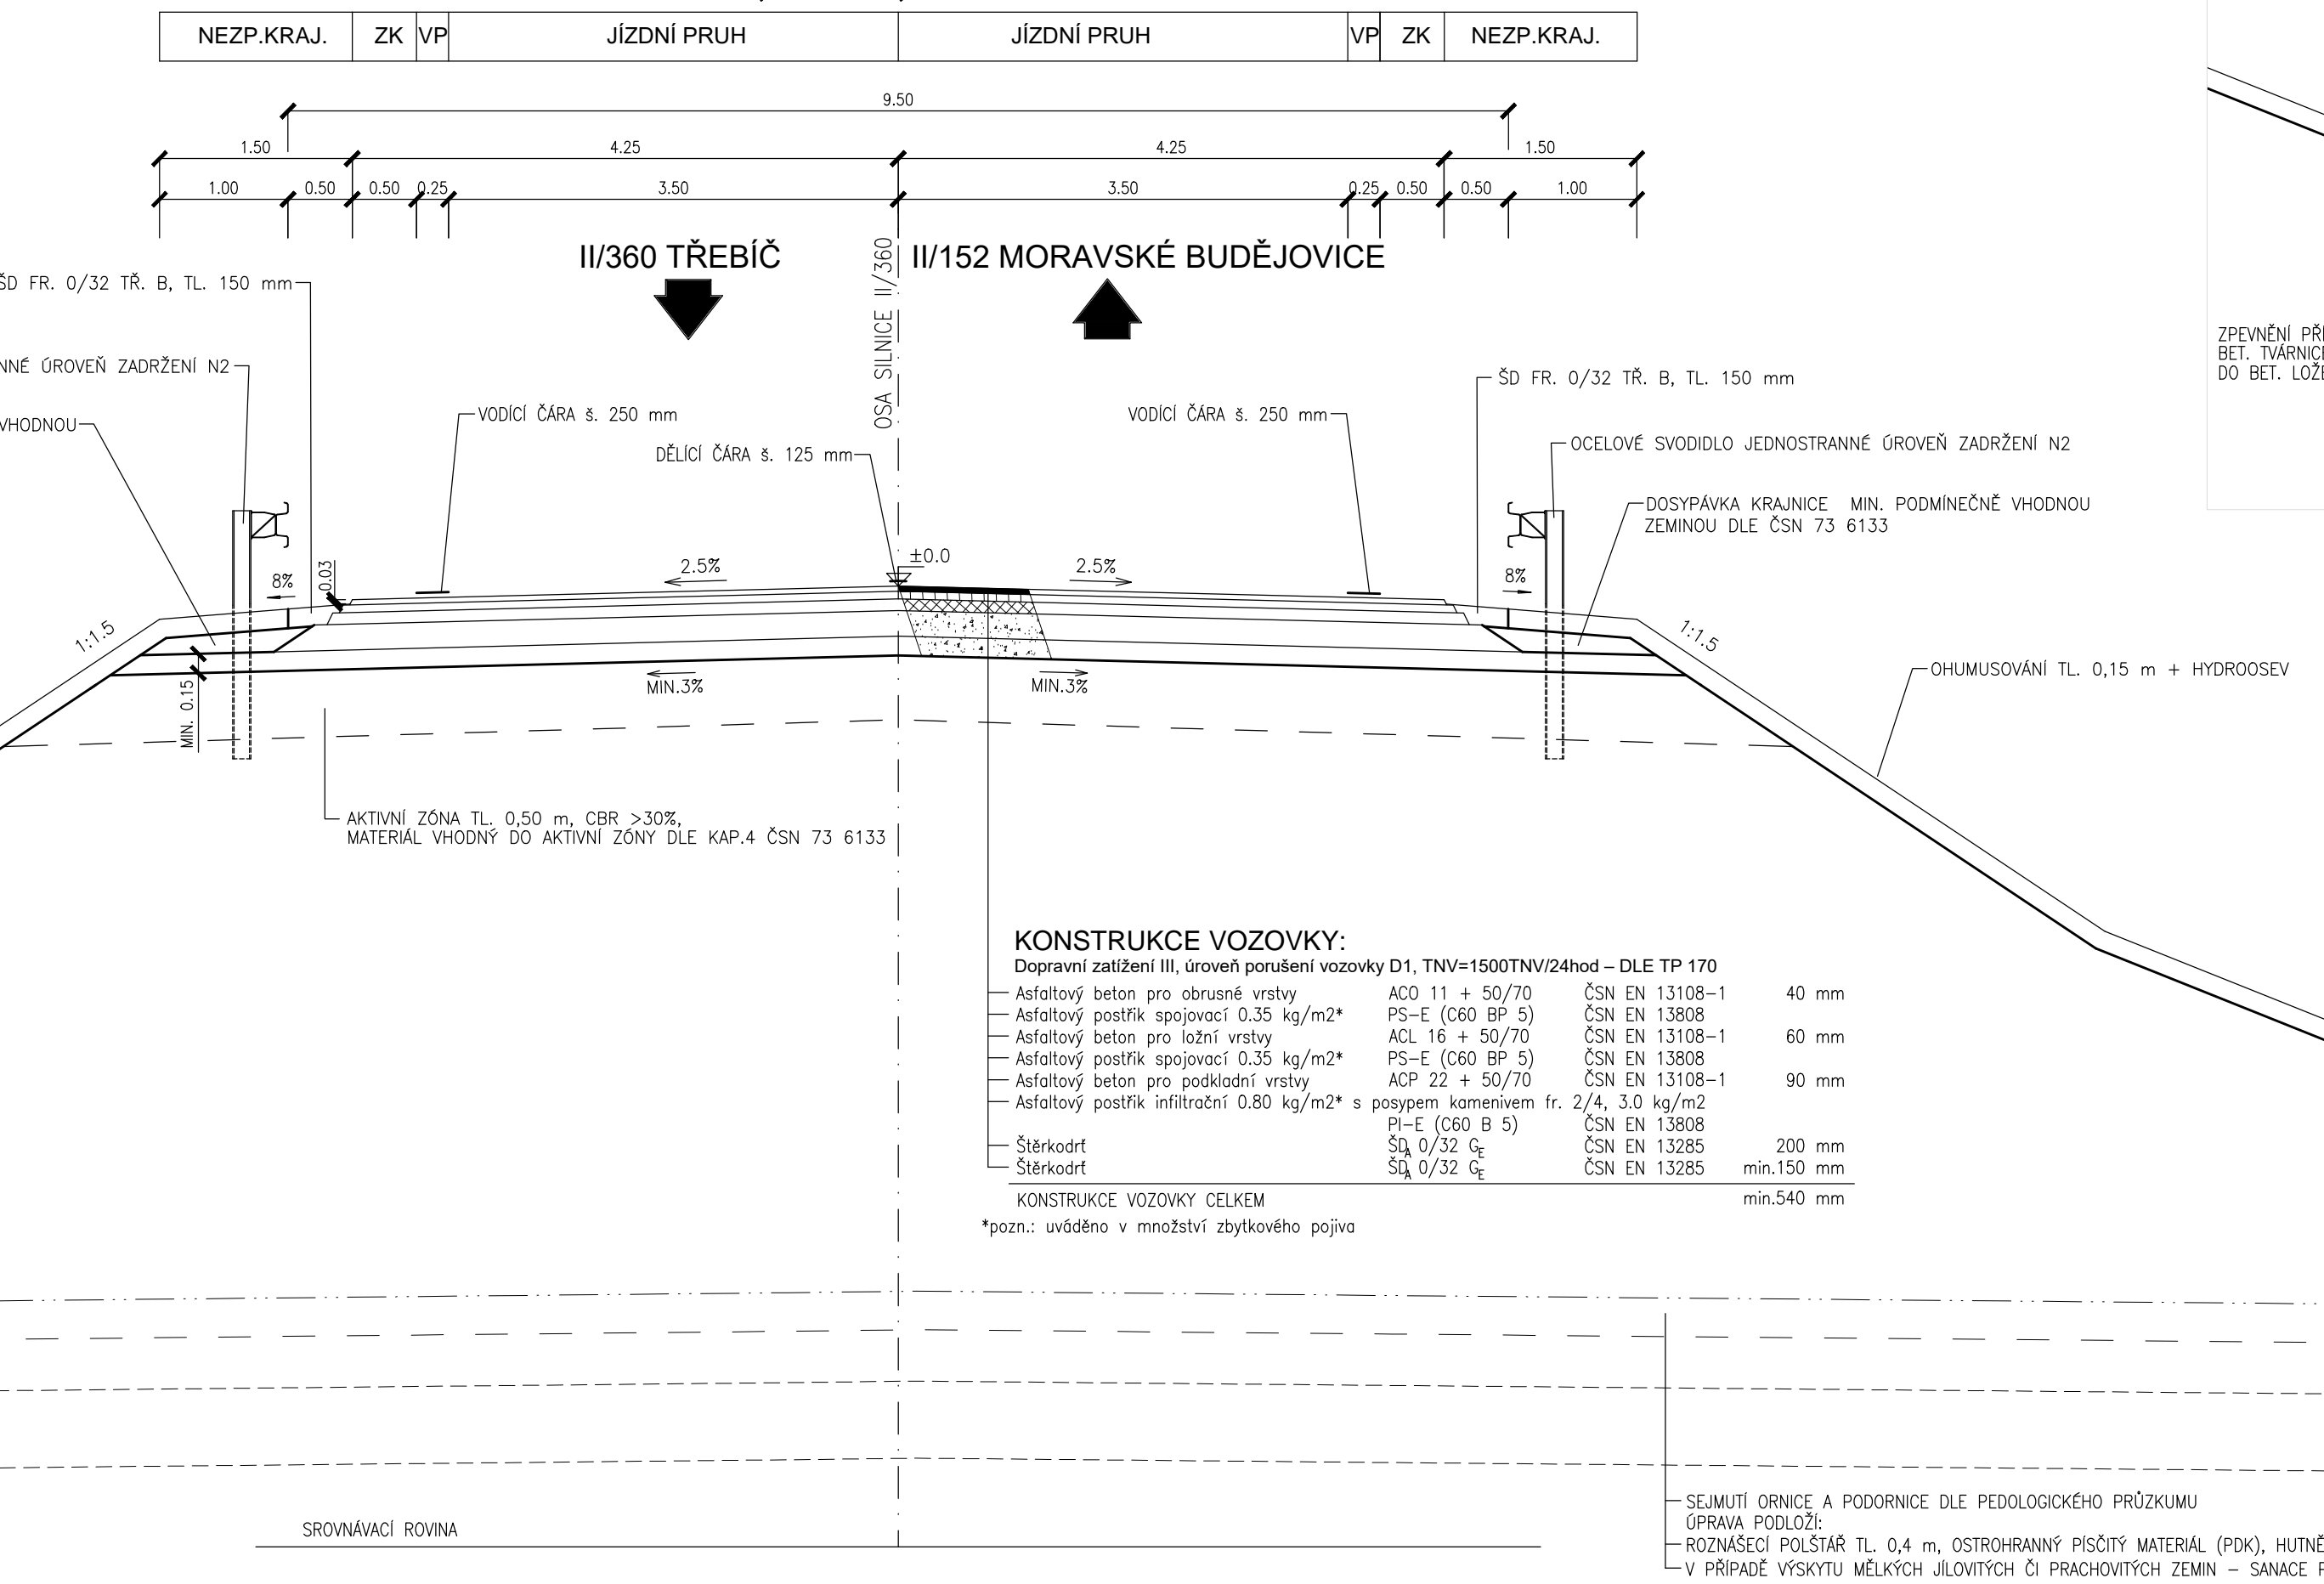

DETAIL ÚPRAVY KM 3,040 - 3,160 VLEVO

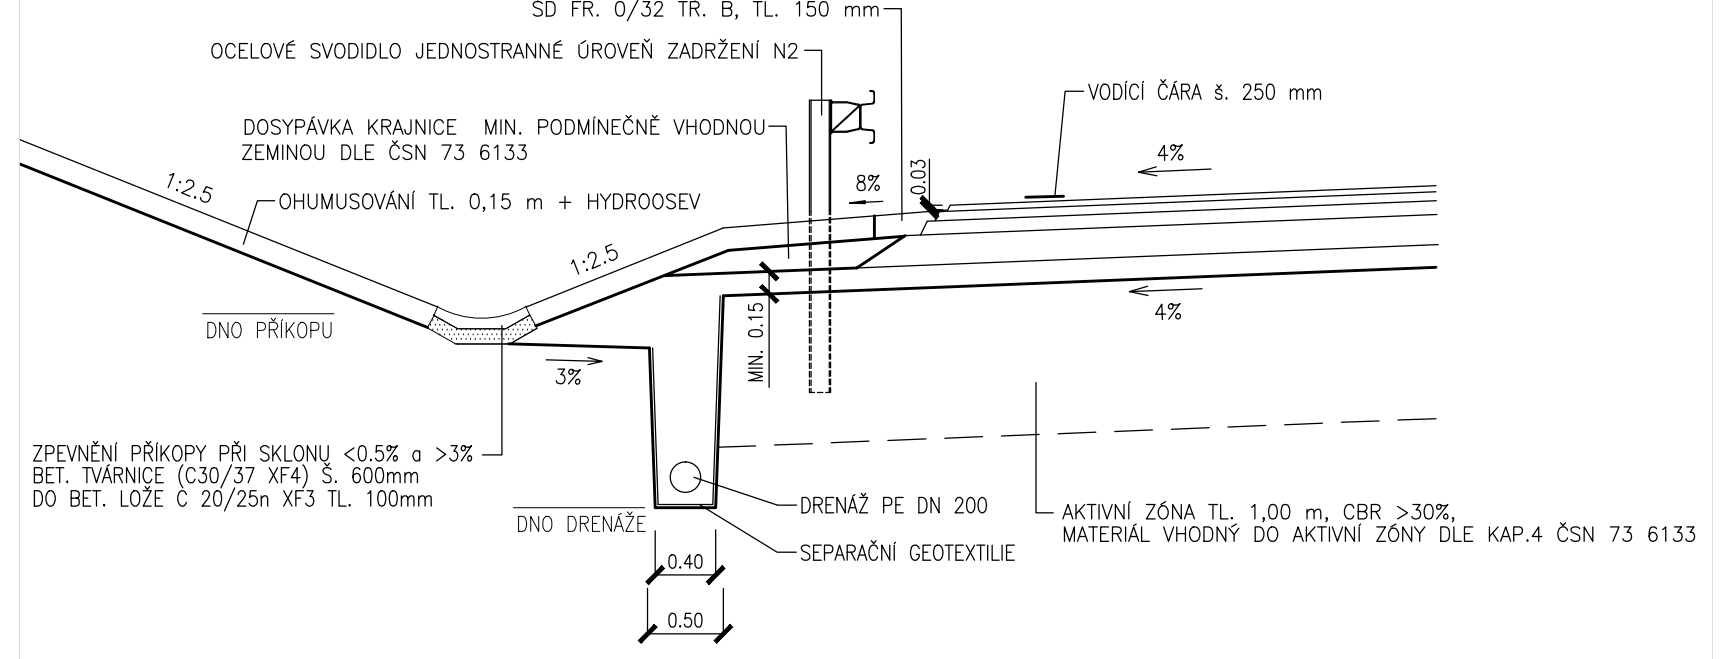

VZOROVÝ PŘÍČNÝ ŘEZ - TERÉN, VÝKOP V OBLOUKU
SO 101 Silnice II/360
S 9,5/70, M 1:50

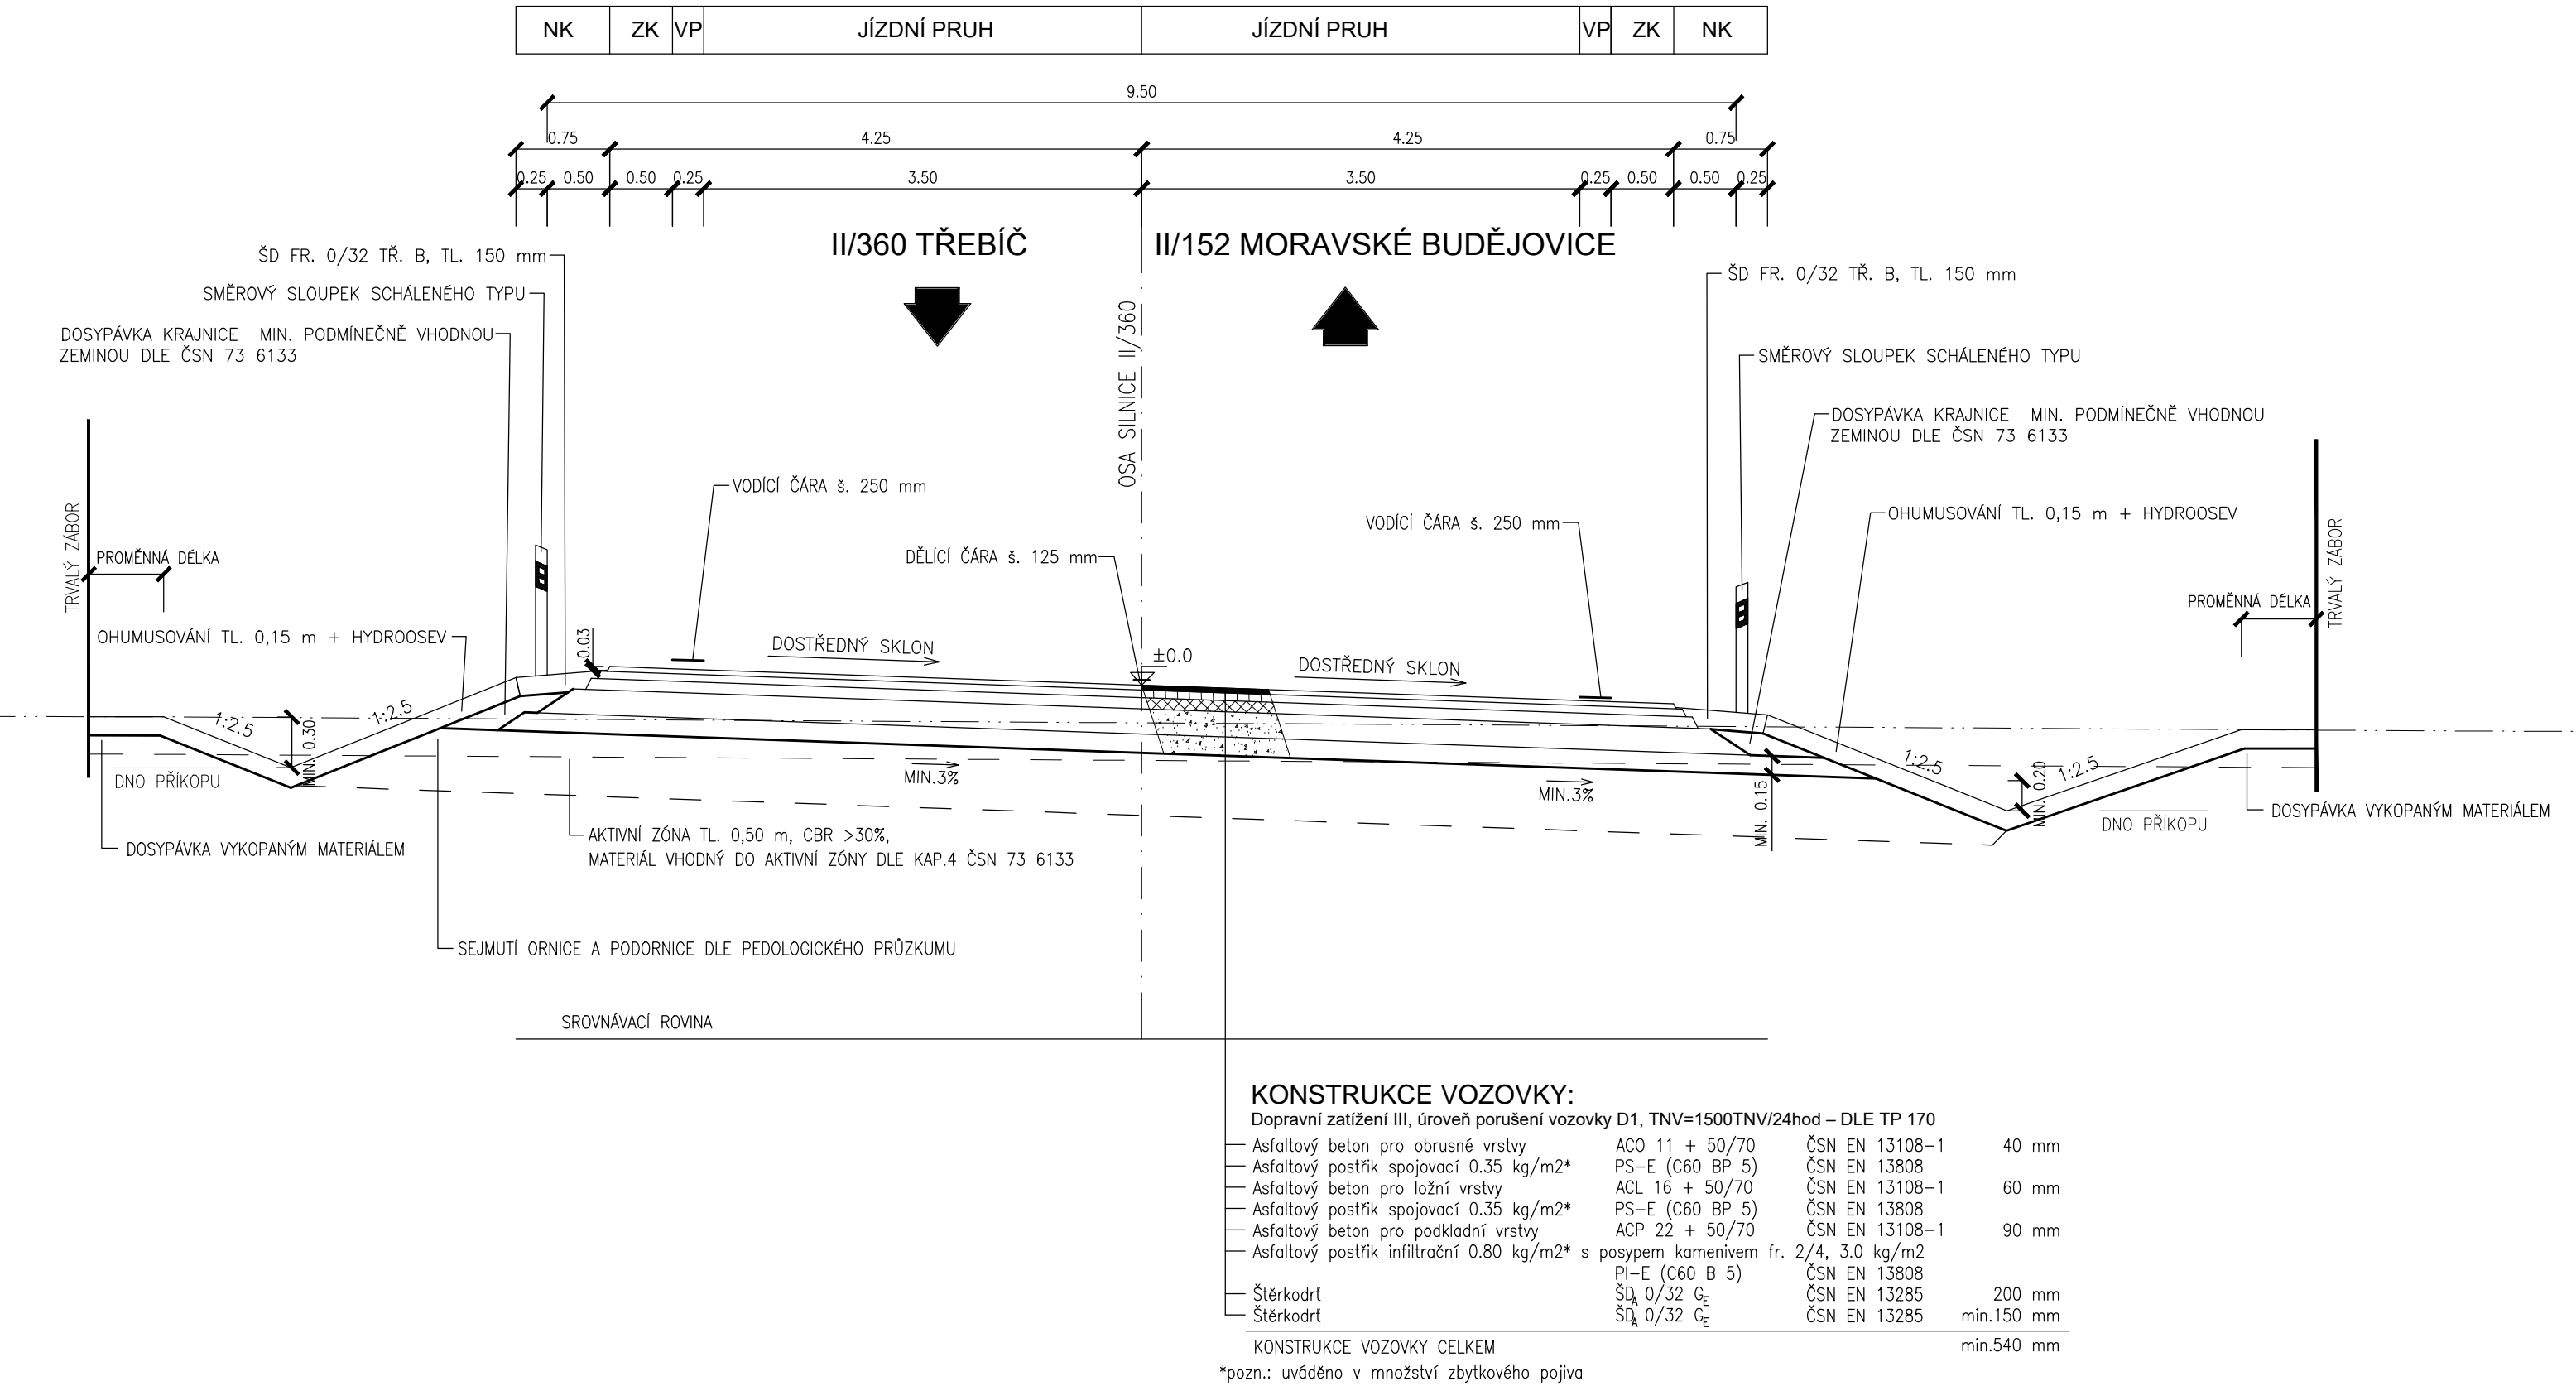

| | | | |
|---|------------------------|---|--|
| SOÚŘADNICOVÝ SYSTÉM: S-JTSK | | VÝŠKOVÝ SYSTÉM: BpV | |
| KRESLIL: | KOLEKTIV | MDS PROJEKT FÖRSTEROVA Č.P. 175, 566 01 VYSOKÉ MÝTO EMAIL: MDS@MDSPROJEKT.CZ | |
| ZPRACOVAL: | ING. MIROSLAVA STAŠOVÁ | | |
| TECHNICKÁ KONTROLA: | ING. DAGMAR KLÁJMONOVÁ | STUPEŇ: DUR | |
| ZODPOVĚDNÝ PROJEKTANT: | ING. MIROSLAVA STAŠOVÁ | | |
| HLAVNÍ PROJEKTANT: | ING. JAN BURSA | ZAK.ČÍSLO: 1412-16-2 | |
| KRAJ/VYSOČINA | OKRES:TŘEBÍČ | | |
| INVESTOR: KRAJ VYSOČINA, ŽÍŽKOVA 57, 587 33 JIHlava | | ARCHIVNÍ ČÍSLO: 1412 | |
| AKCE: II/360 JAROMĚŘICE NAD ROKYTNOU – OBCHVAT | | DATUM: 04/2018 | |
| OBJEKT: D. VÝKRESOVÁ DOKUMENTACE | | FORMÁT: 7 x A4 | |
| OBSAH: VZOROVÉ PŘÍČNÉ ŘEZY SO 101 – SILNICE II/360 | | MĚŘITKA: 1:50 | |
| | | ČÍSLO SOUPRAVY: ČÍSLO PŘÍLOHY: D.2.1. | |