
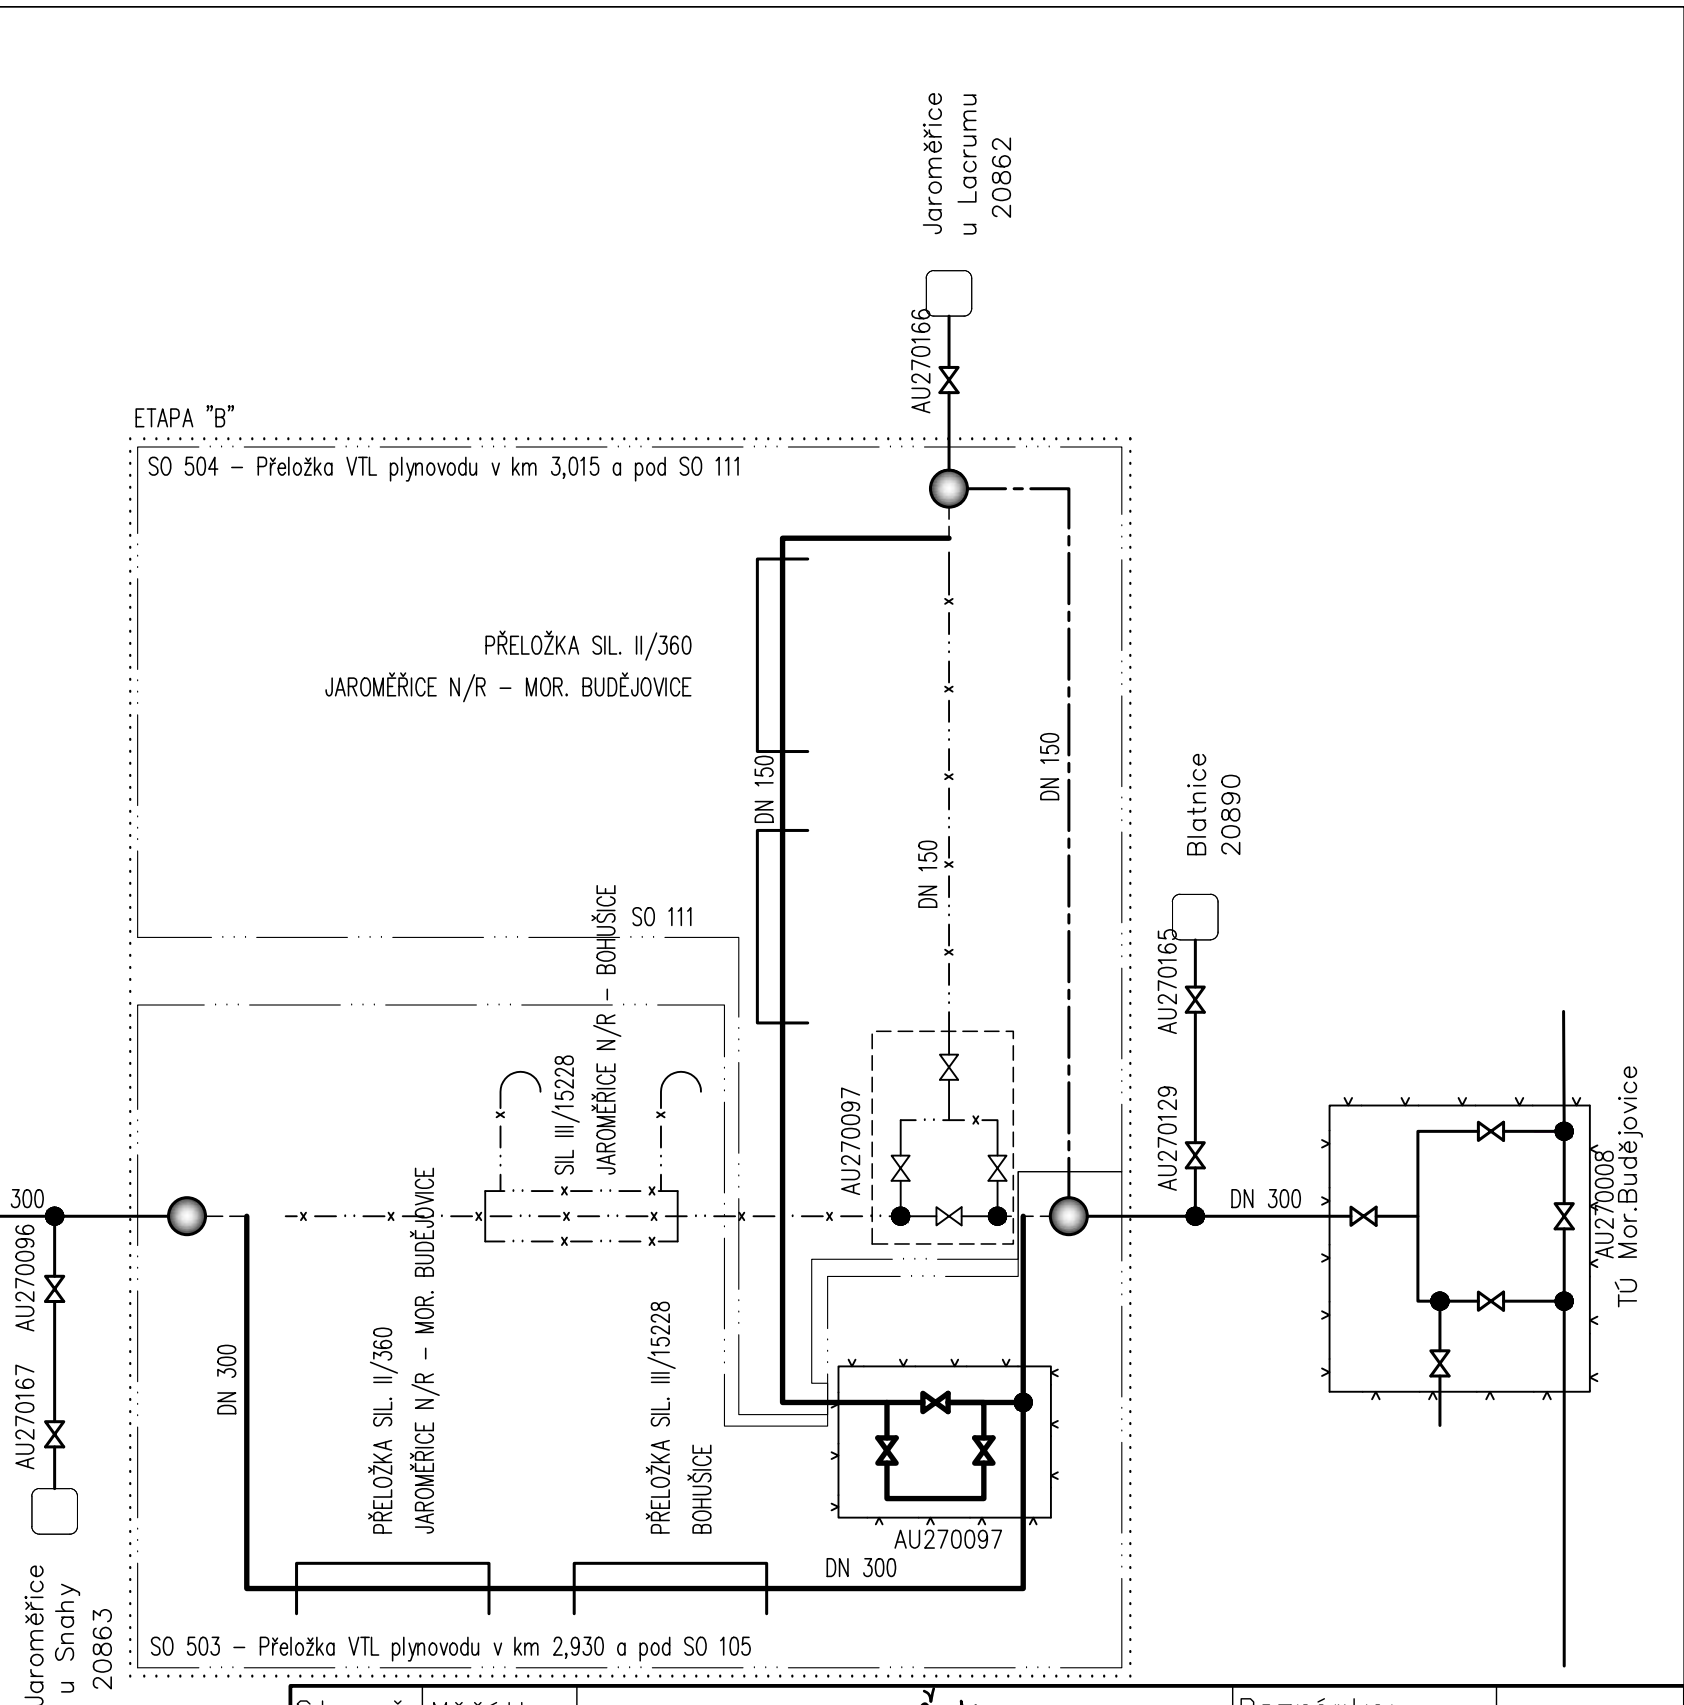











Stupeň: DUR	Měřítko: - -	Navrhol: P. Šrut <i>Šrut</i>	Poznámka:	Svazek:
		Kreslil: P. Šrut <i>Šrut</i>		
Č.zakázky: 1093		Schválil: K. Myška <i>Myška</i>	Datum: 05/2017	
 S.r.o. Bělehradská 542 530 09 Pardubice tel: 466 263 685 e-mail: info@replyn.cz		Akce: Přeložka silnice II/360 - Jaroměřice nad Rokytnou  Schéma plynovodů - stávající stav	Patří k:	
			Č.kopie:	Číslo výkresu: RP-3-6519




LEGENDA:

- |  |                                       |
|--|---------------------------------------|
|  | PLYNOVOD NOVÝ                         |
|  | PLYNOVOD V PROVOZU                    |
|  | PLYNOVOD ODTLAKOVANÝ                  |
|  | PLYNOVOD ZRUŠENÝ                      |
|  | DOČASNÝ BY-PASS                       |
|  | ODDĚLENÍ PLYNOVODU ZASTAVENÍM PRŮTOKU |
|  | OBLAST ZÁSAHU                         |

Stupeň: DUR	Měřítka: - -	Navrhol: P. Šrut <i>Šrut</i>	Poznámka:	Svazek:
		Kreslil: P. Šrut <i>Šrut</i>		
Č.zakázky: 1093	Schválil: K. Myška <i>Myška</i>	Datum: 05/2017		
 S.r.o. Bělehradská 542 530 09 Pardubice tel: 466 263 685 e-mail: info@replyn.cz	Akce: Přeložka silnice II/360 – Jaroměřice nad Rokytnou  Schéma plynovodů – stav při rekonstrukci	Patří k:		
		Č.kopie:	Číslo výkresu: RP-3-6520	

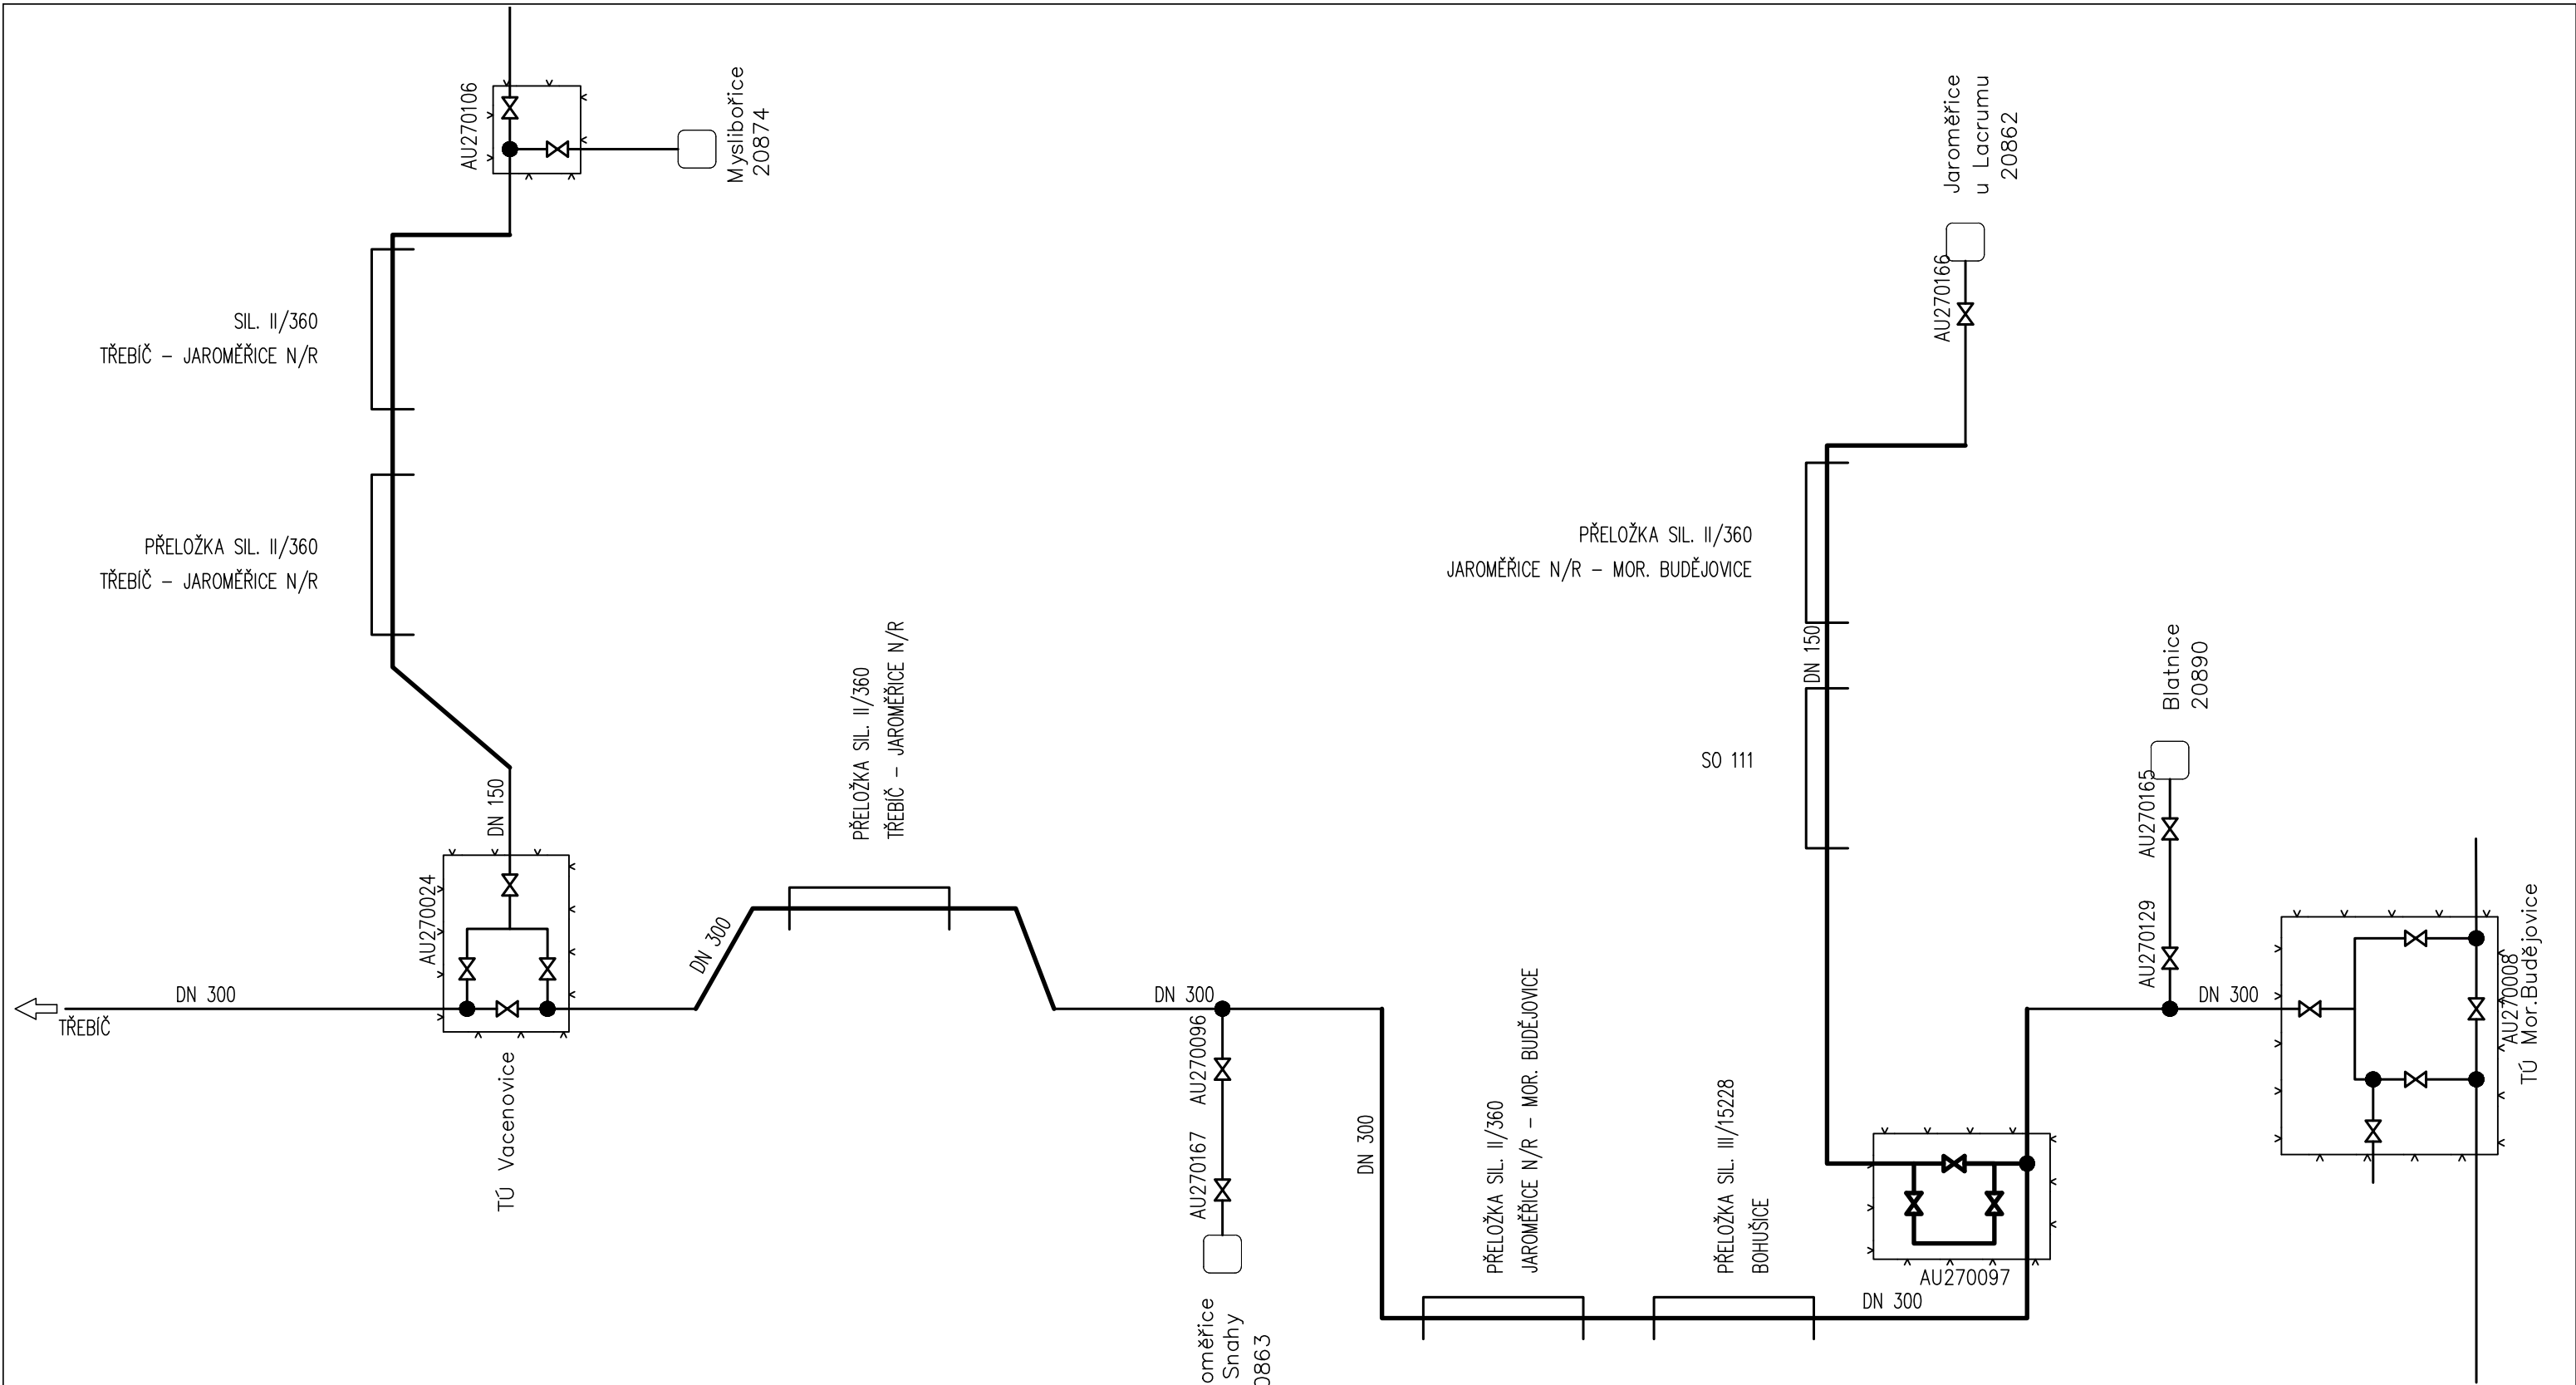

LEGENDA:  
— PLYNOVOD NOVÝ  
— PLYNOVOD STÁVAJÍCÍ

Stupeň: DUR	Měřítko: - -	Navrhol: P. Šrut <i>Šrut</i>	Poznámka:	Svazek:	
		Kreslil: P. Šrut <i>Šrut</i>			
Č.zakázky: 1093		Schválil: K. Myška <i>Myška</i>	Datum: 05/2017		
 S.r.o. Bělehradská 542 530 09 Pardubice tel: 466 263 685 e-mail: info@replyn.cz		Akce: Přeložka silnice II/360 – Jaroměřice nad Rokytnou          Schéma plynovodů – konečný stav	Patří k:		
			Č.kopie:	Číslo výkresu:  RP-3-6521	