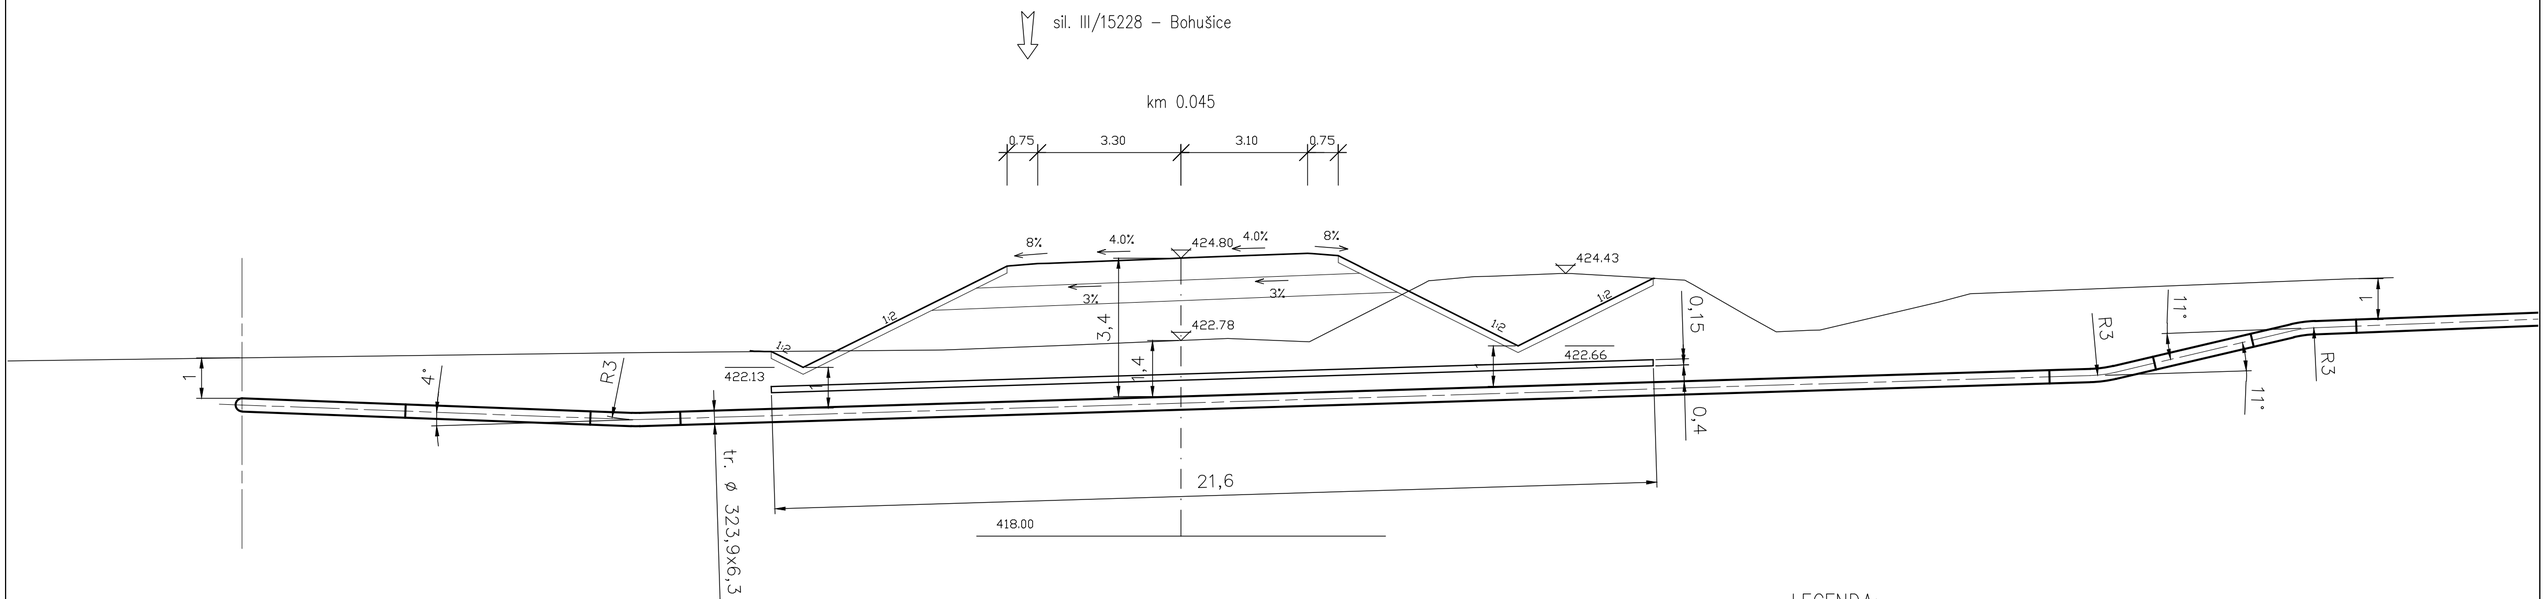


LEGENDA:

- NOVÉ POTRUBÍ
- BETONOVÉ PANELY
- ROSTLÝ TERÉN
- ÚROVEŇ TERÉNU
- SKRÝVKA KULTURNÍ VRSTVY

VÝŠKOVÝ SYSTÉM Bpv | SOUŘADNICOVÝ SYSTÉM JTSK

UPOZORNĚNÍ

- Zákres polohového a výškového uložení stávajících podzemních zařízení je zakresleno pouze orientačně dle údajů sdělených jednotlivými provozovateli těchto zařízení. Skutečný průběh podzemních zařízení musí být zjištěn vytýčením jejich správci a ručně kopanými sondami!

| | | | | | |
|---|---|---|---|---|---|
| Stupeň: DUR | Měřítko: 1:100 | Navrhoval: P. Šrut | | Poznámka: | Svazek: SO 503 |
| | | Kreslil: P. Šrut | | | |
| Č.zakázky: 1093 | | Schválil: K. Myška | | Datum: 05/2017 | |
| REPLYN s.r.o. Bělehradská 542 530 09 Pardubice tel: 466 263 685 e-mail: info@replyn.cz | | Akce: Přeložka silnice II/360 – Jaroměřice nad Rokytnou SO 503 Přeložka VTL plynovodu v km 2,930 a pod SO 105 | | Patří k: | |
| | | Řez – křížení SO 105 v km 0,0450 | | Č.kopie: | Číslo výkresu: RP-X-1344 |