
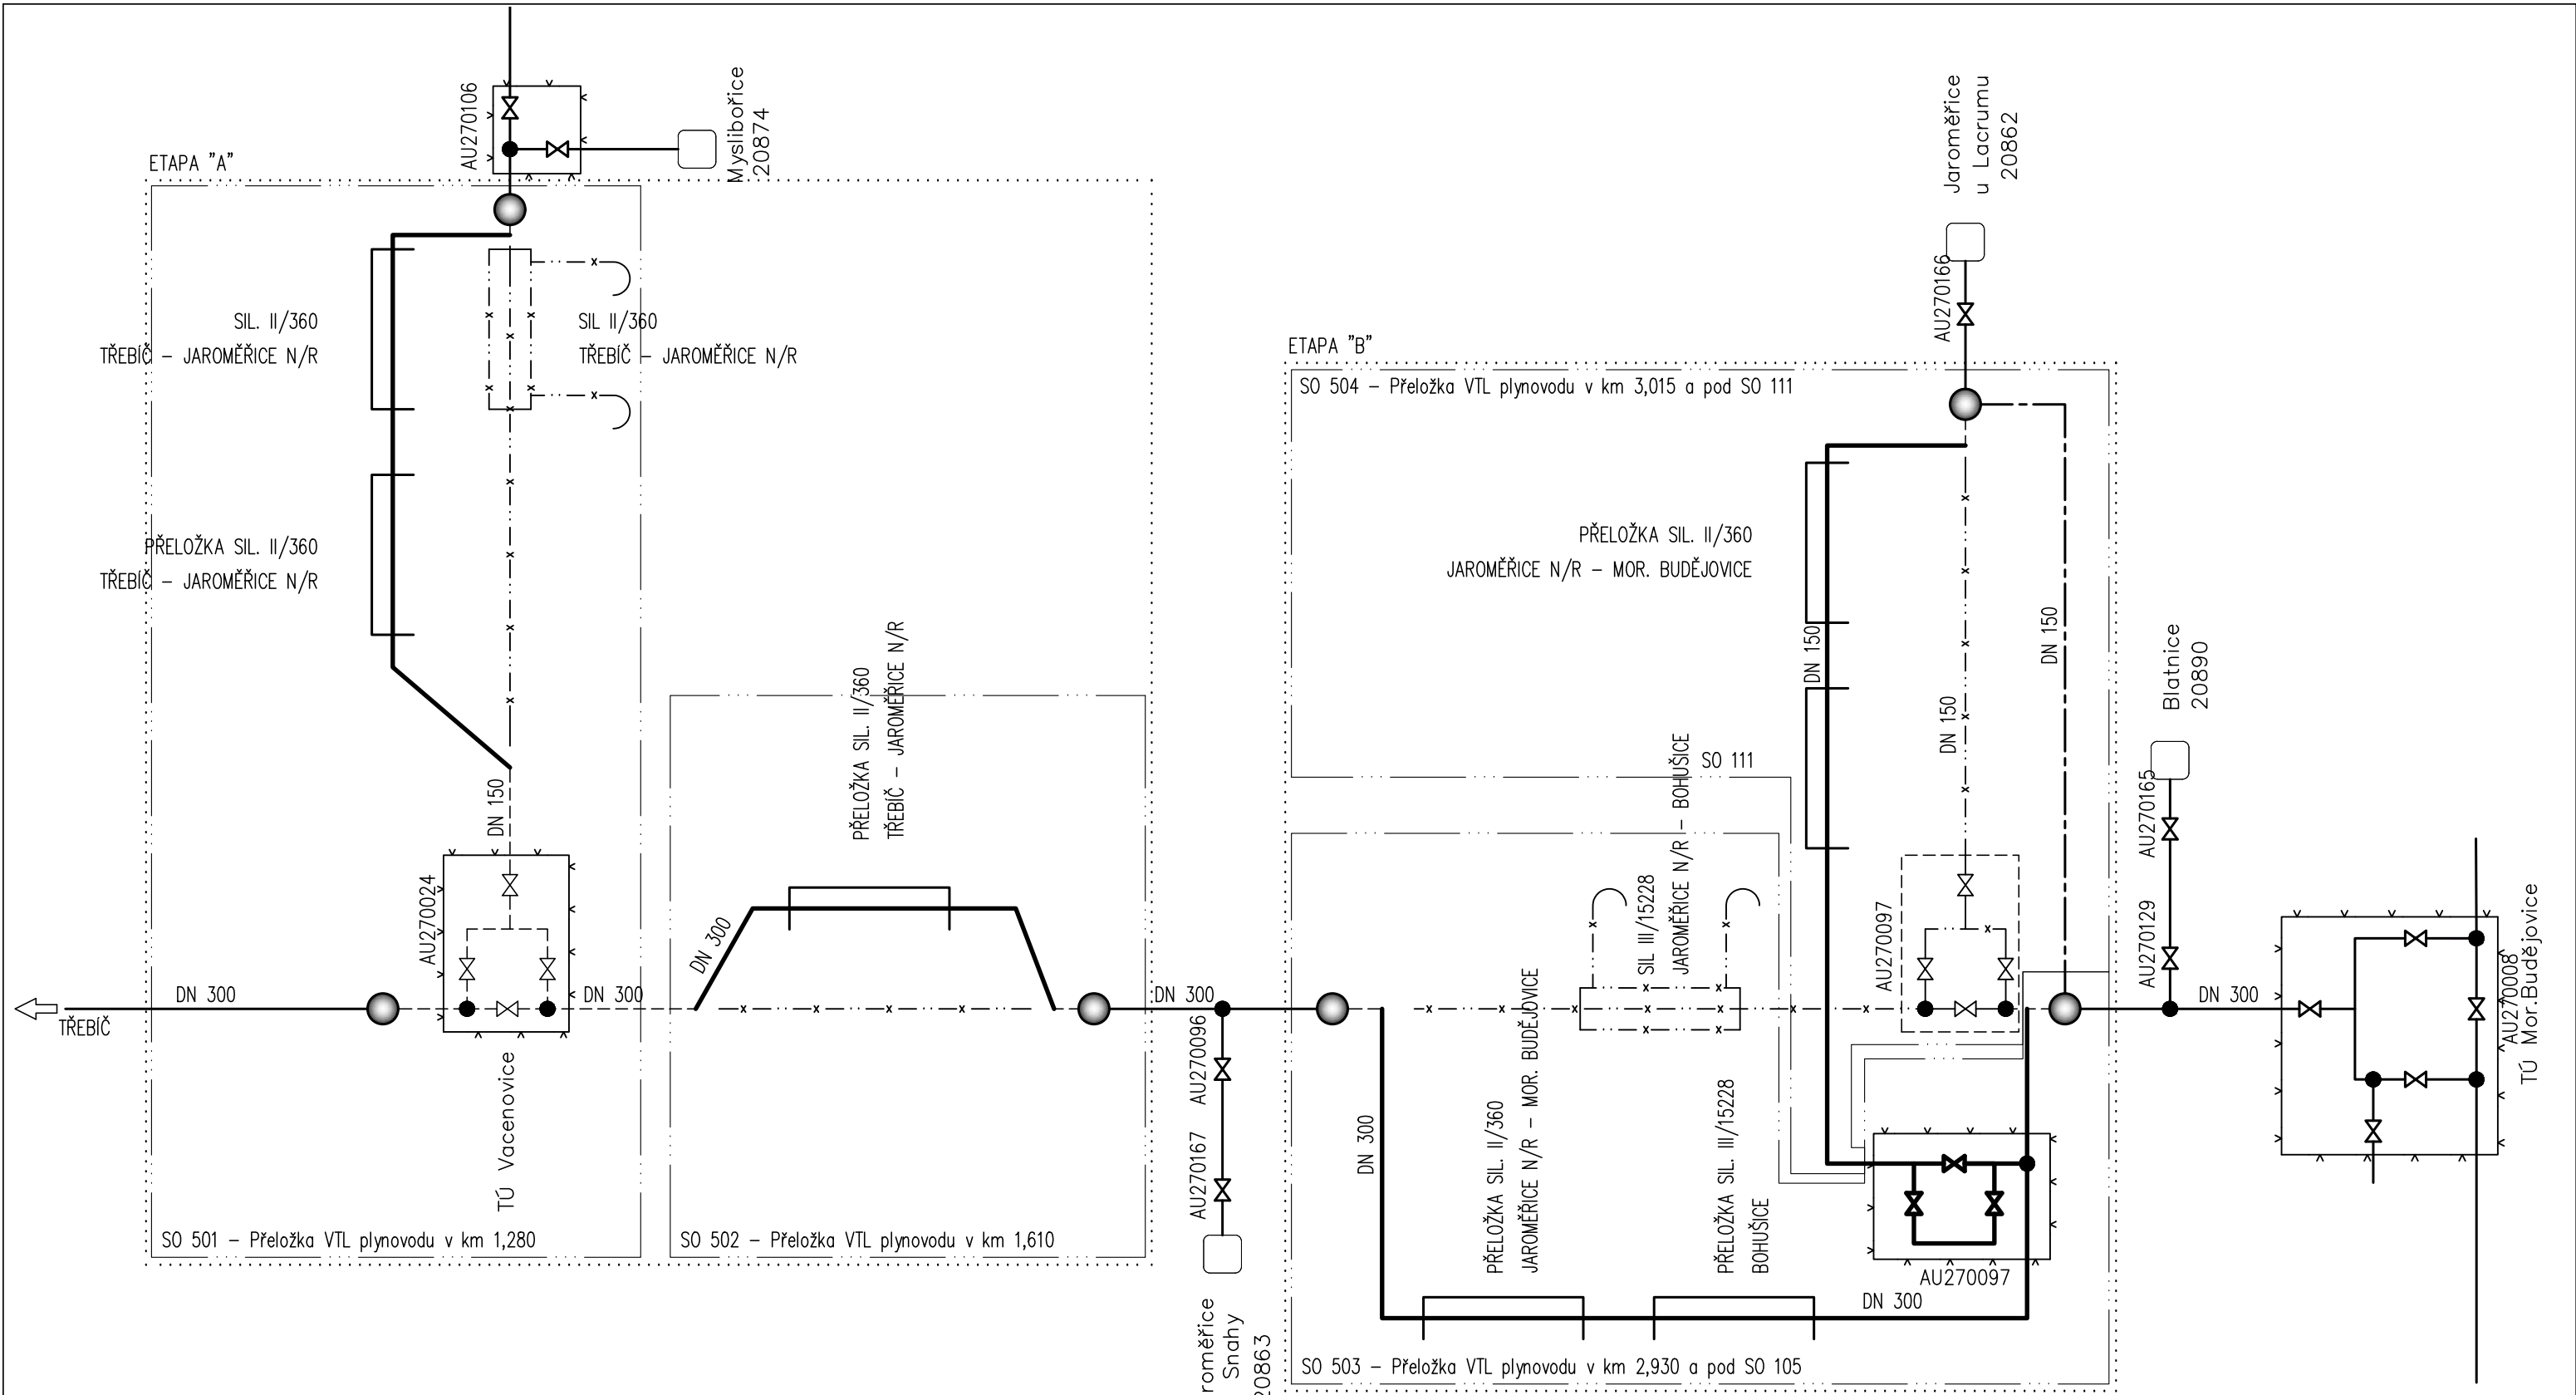



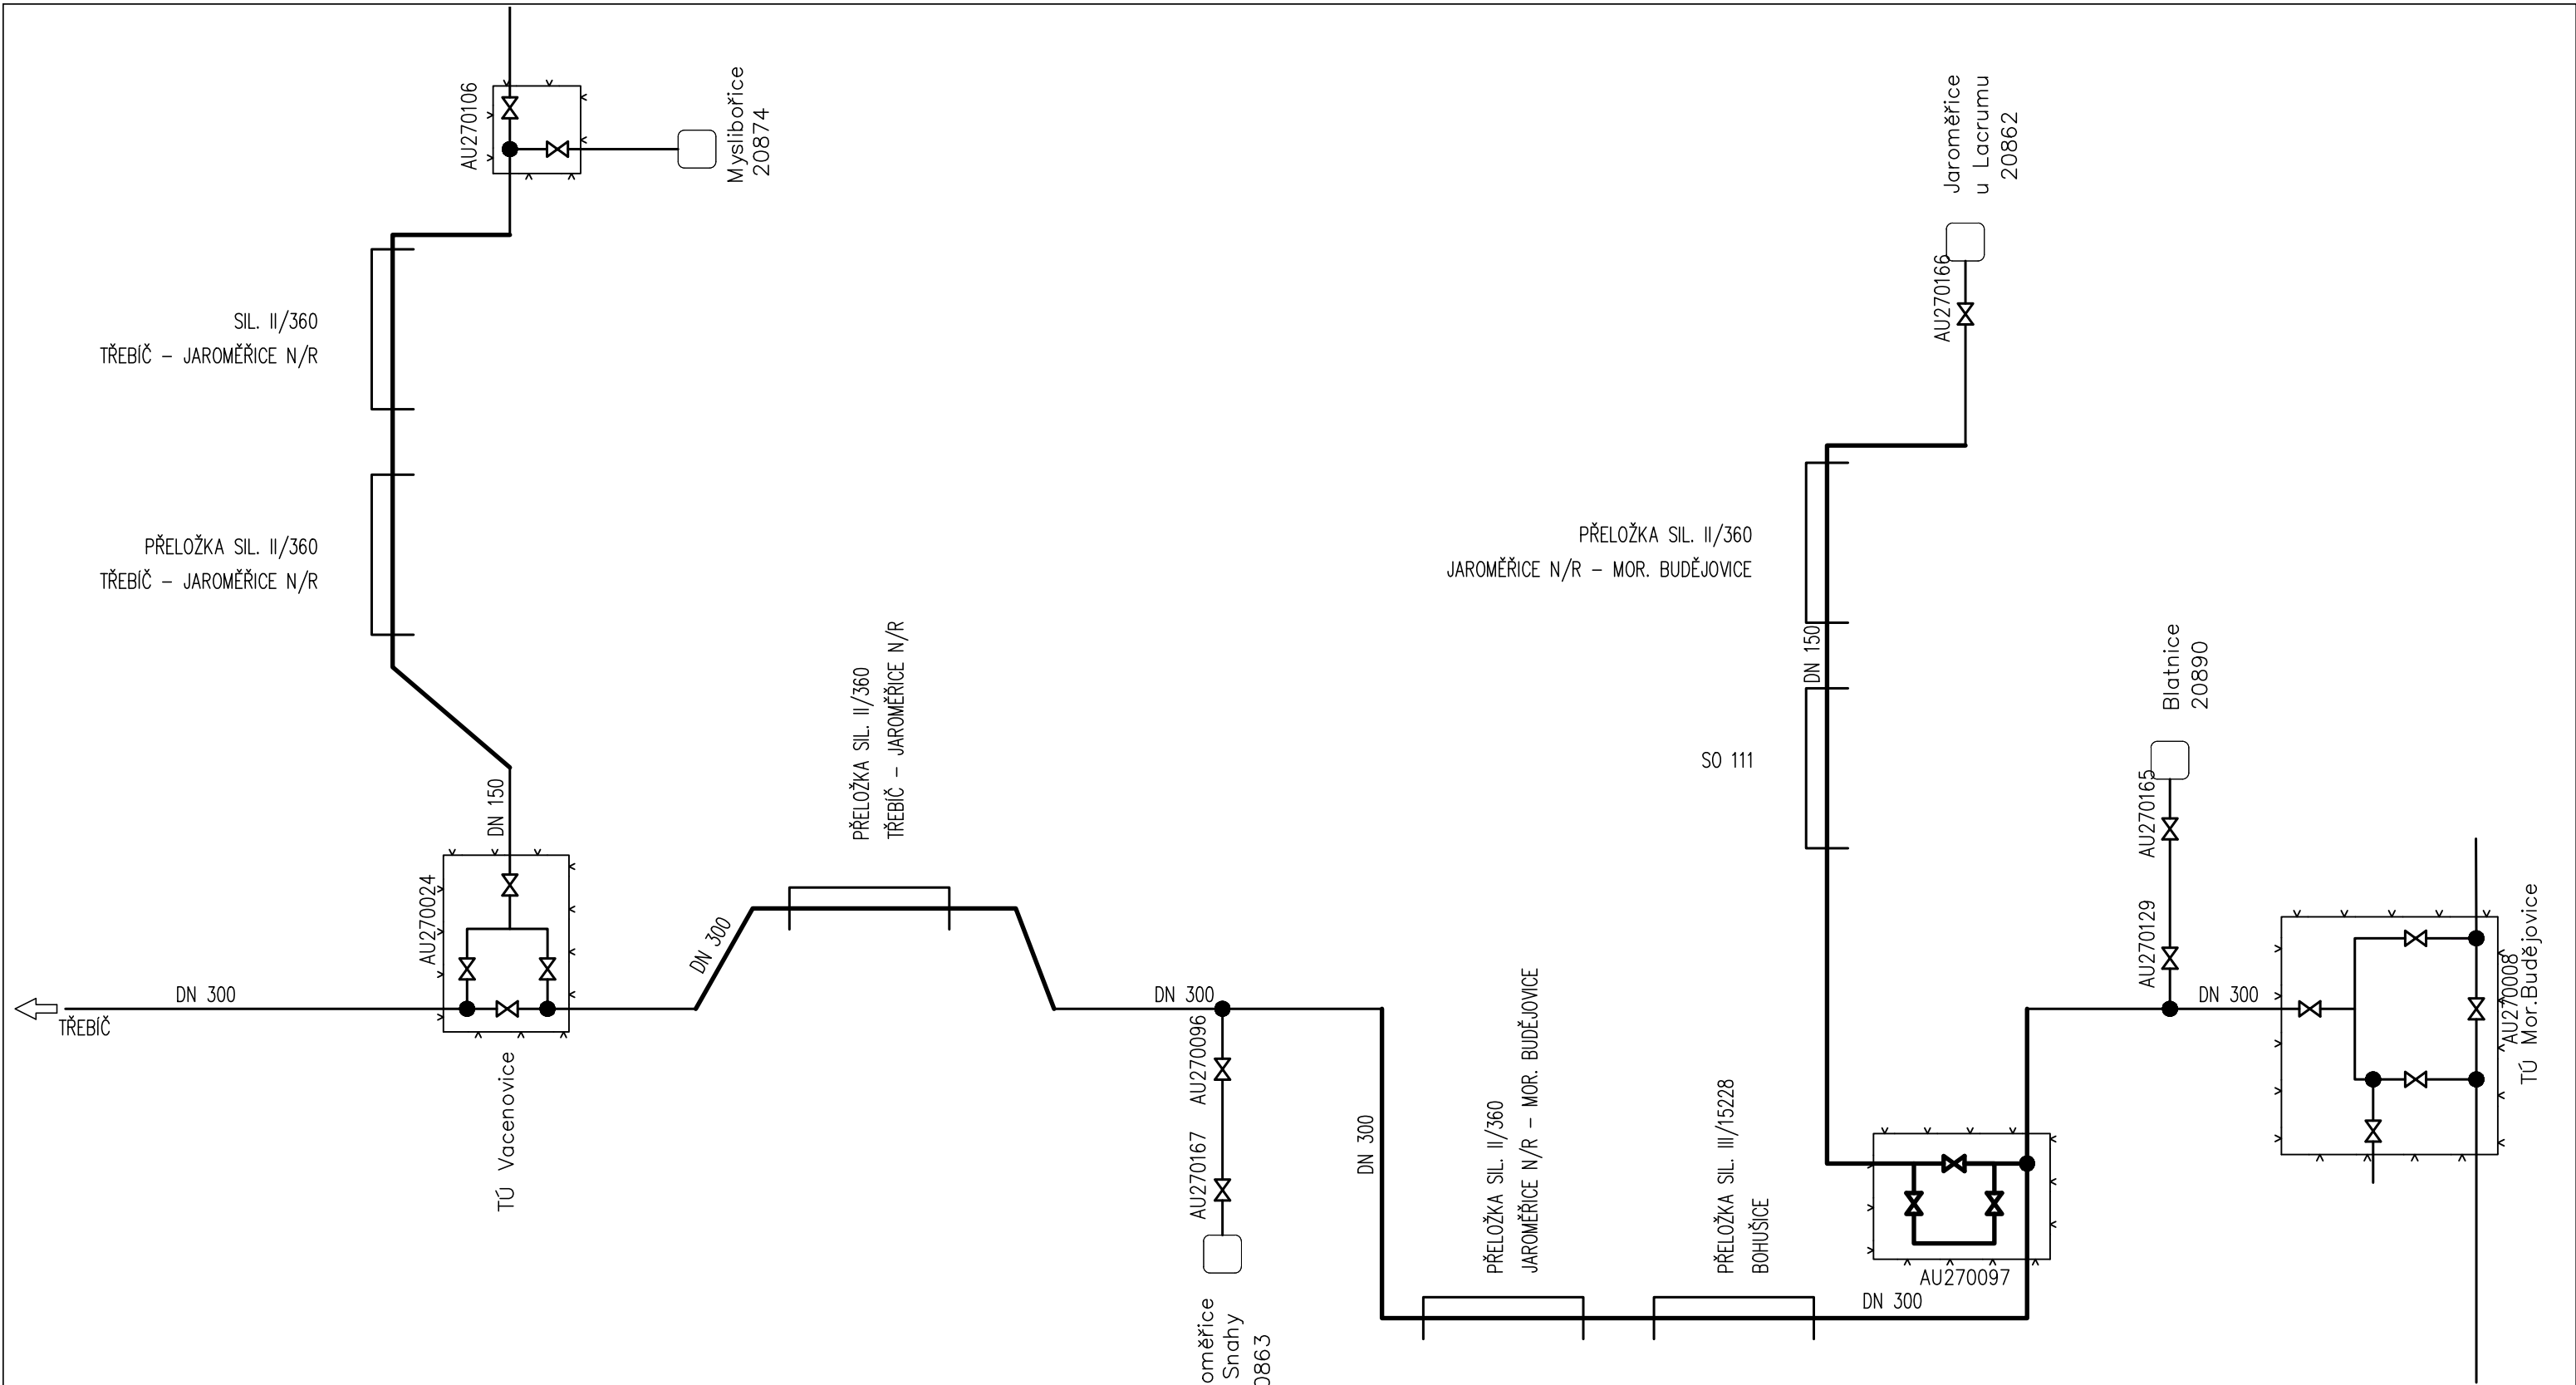
Stupeň: DUR	Měřítko: - -	Navrhol: P. Šrut <i>Šrut</i>	Poznámka:	Svazek:
		Kreslil: P. Šrut <i>Šrut</i>		
Č.zakázky: 1093		Schválil: K. Myška <i>Myška</i>	Datum: 05/2017	
 S.r.o.  Bělehradská 542 530 09 Pardubice tel: 466 263 685 e-mail: info@replyn.cz		Akce: Přeložka silnice II/360 - Jaroměřice nad Rokytnou          Schéma plynovodů - stávající stav	Patří k:	
			Č.kopie:	Číslo výkresu:  RP-3-6519




LEGENDA:

- PLYNOVOD NOVÝ
- PLYNOVOD V PROVOZU
- PLYNOVOD ODTLAKOVANÝ
- PLYNOVOD ZRUŠENÝ
- DOČASNÝ BY-PASS
- ODDĚLENÍ PLYNOVODU ZASTAVENÍM PRŮTOKU
- OBLAST ZÁSAHU

Stupeň: DUR	Měřítko: - -	Navrhol: P. Šrut <i>Šrut</i>	Poznámka:	Svazek:
		Kreslil: P. Šrut <i>Šrut</i>		
Č.zakázky: 1093		Schválil: K. Myška <i>Myška</i>	Datum: 05/2017	
 S.r.o. Bělehradská 542 530 09 Pardubice tel: 466 263 685 e-mail: info@replyn.cz		Akce: Přeložka silnice II/360 – Jaroměřice nad Rokytnou	Patří k:	
		Schéma plynovodů – stav při rekonstrukci	Č.kopie:	Číslo výkresu: RP-3-6520



LEGENDA:  
— PLYNOVOD NOVÝ  
— PLYNOVOD STÁVAJÍCÍ

Stupeň: DUR	Měřítko: - -	Navrhol: P. Šrut <i>Šrut</i>	Poznámka:	Svazek:	
		Kreslil: P. Šrut <i>Šrut</i>			
Č.zakázky: 1093		Schválil: K. Myška <i>Škr</i>	Datum: 05/2017		
 S.r.o. Bělehradská 542 530 09 Pardubice tel: 466 263 685 e-mail: info@replyn.cz		Akce: Přeložka silnice II/360 – Jaroměřice nad Rokytnou          Schéma plynovodů – konečný stav	Patří k:		
			Č.kopie:	Číslo výkresu:  RP-3-6521	