



sil. II/360 – Třebíč  
sil. II/360 – Moravské Budějovice  
km 2.930

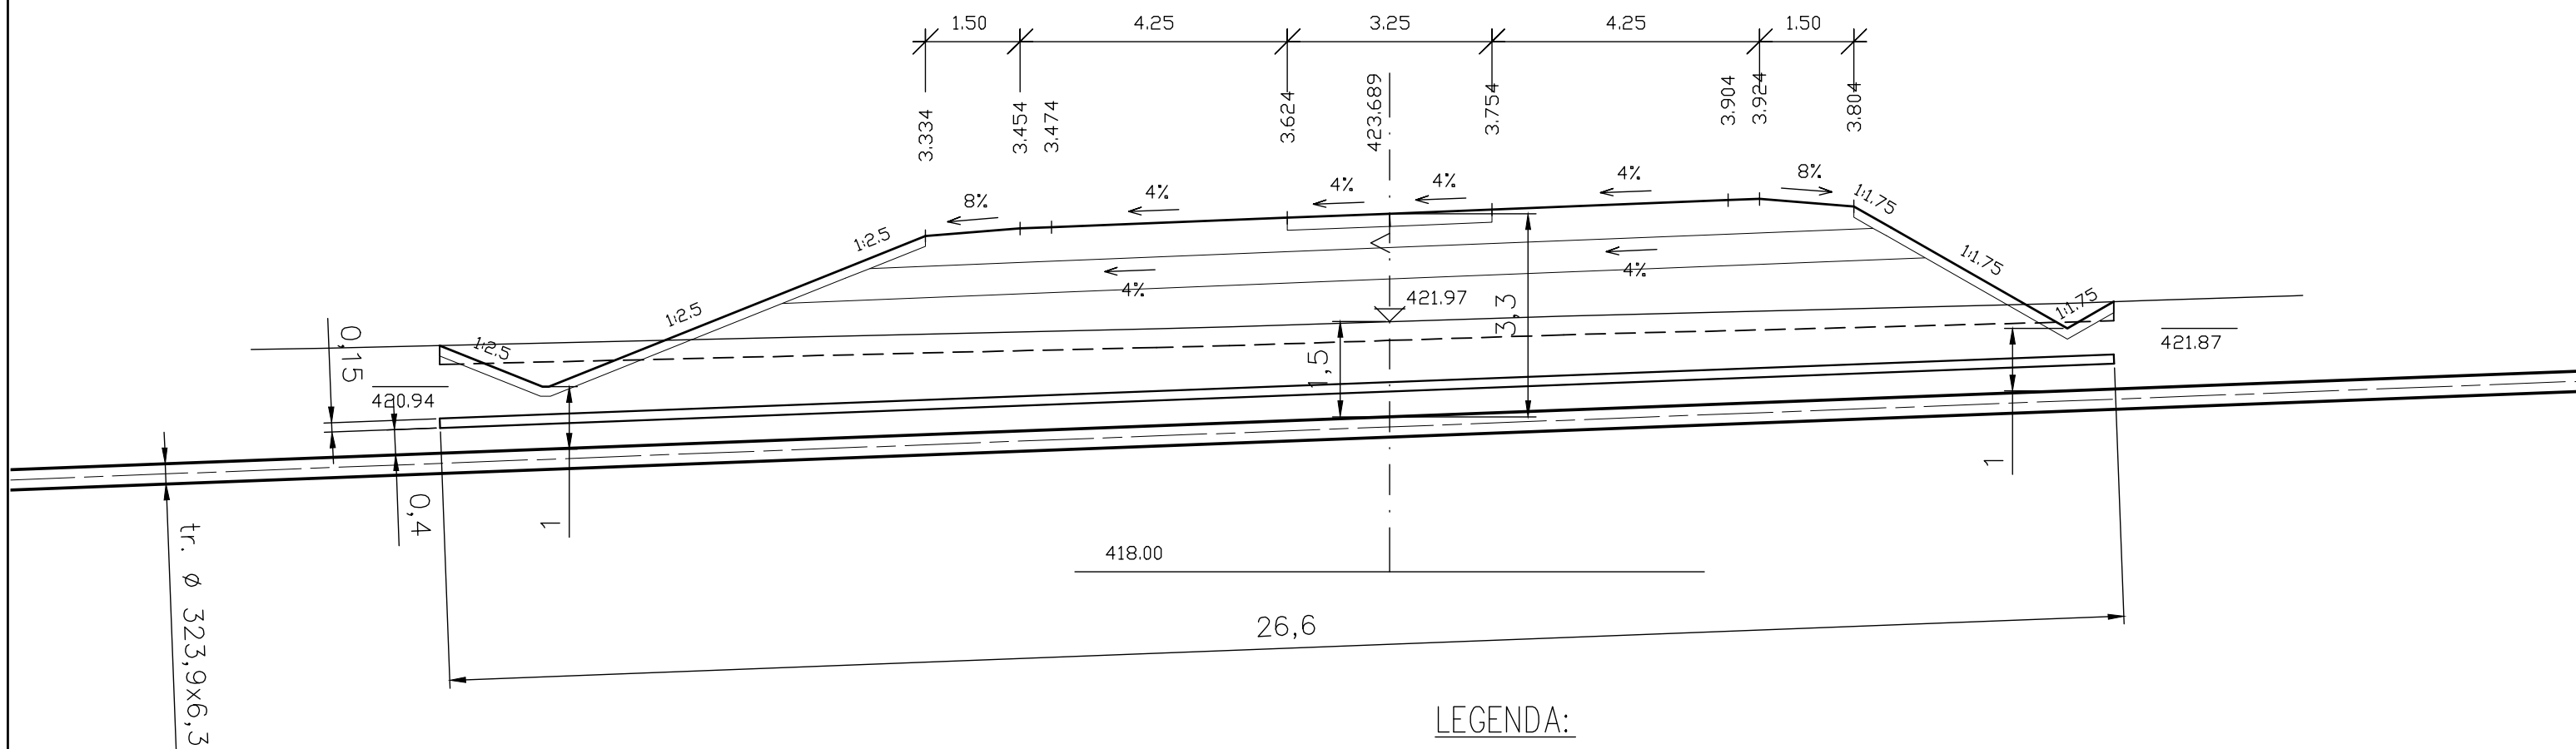


#### LEGENDA:

- NOVÉ POTRUBÍ
- BETONOVÉ PANELY
- ROSTLÝ TERÉN
- ÚROVEŇ TERÉNU
- SKRÝVKA KULTURNÍ VRSTVY

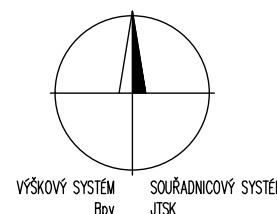

#### UPOZORNĚNÍ

- Zákres polohového a výškového uložení stávajících podzemních zařízení je zakresleno pouze orientačně dle údajů sdělených jednotlivými provozovateli těchto zařízení. Skutečný průběh podzemních zařízení musí být zjištěn vytýčením jejich správci a ručně kopanými sondami!

Stupeň: DUR	Měřítko: 1:100	Navrhol: P. Šrut <i>Šrut</i>	Poznámka:	Svazek: SO 503
		Kreslil: P. Šrut <i>Šrut</i>		
Č.zakázky: 1093		Schválil: K. Myška <i>Me</i>	Datum: 05/2017	
 S.r.o. Bělehradská 542 530 09 Pardubice tel: 466 263 685 e-mail: info@replyn.cz		Akce: Přeložka silnice II/360 – Jaroměřice nad Rokytnou SO 503 Přeložka VTL plynovodu v km 2,930 a pod SO 105  Řez – křížení II/360 v km 2,930	Patří k:	
			Č.kopie:	Číslo výkresu: RP-3-6525