




A
-
PŘÍČNÝ ŘEZ
1:50

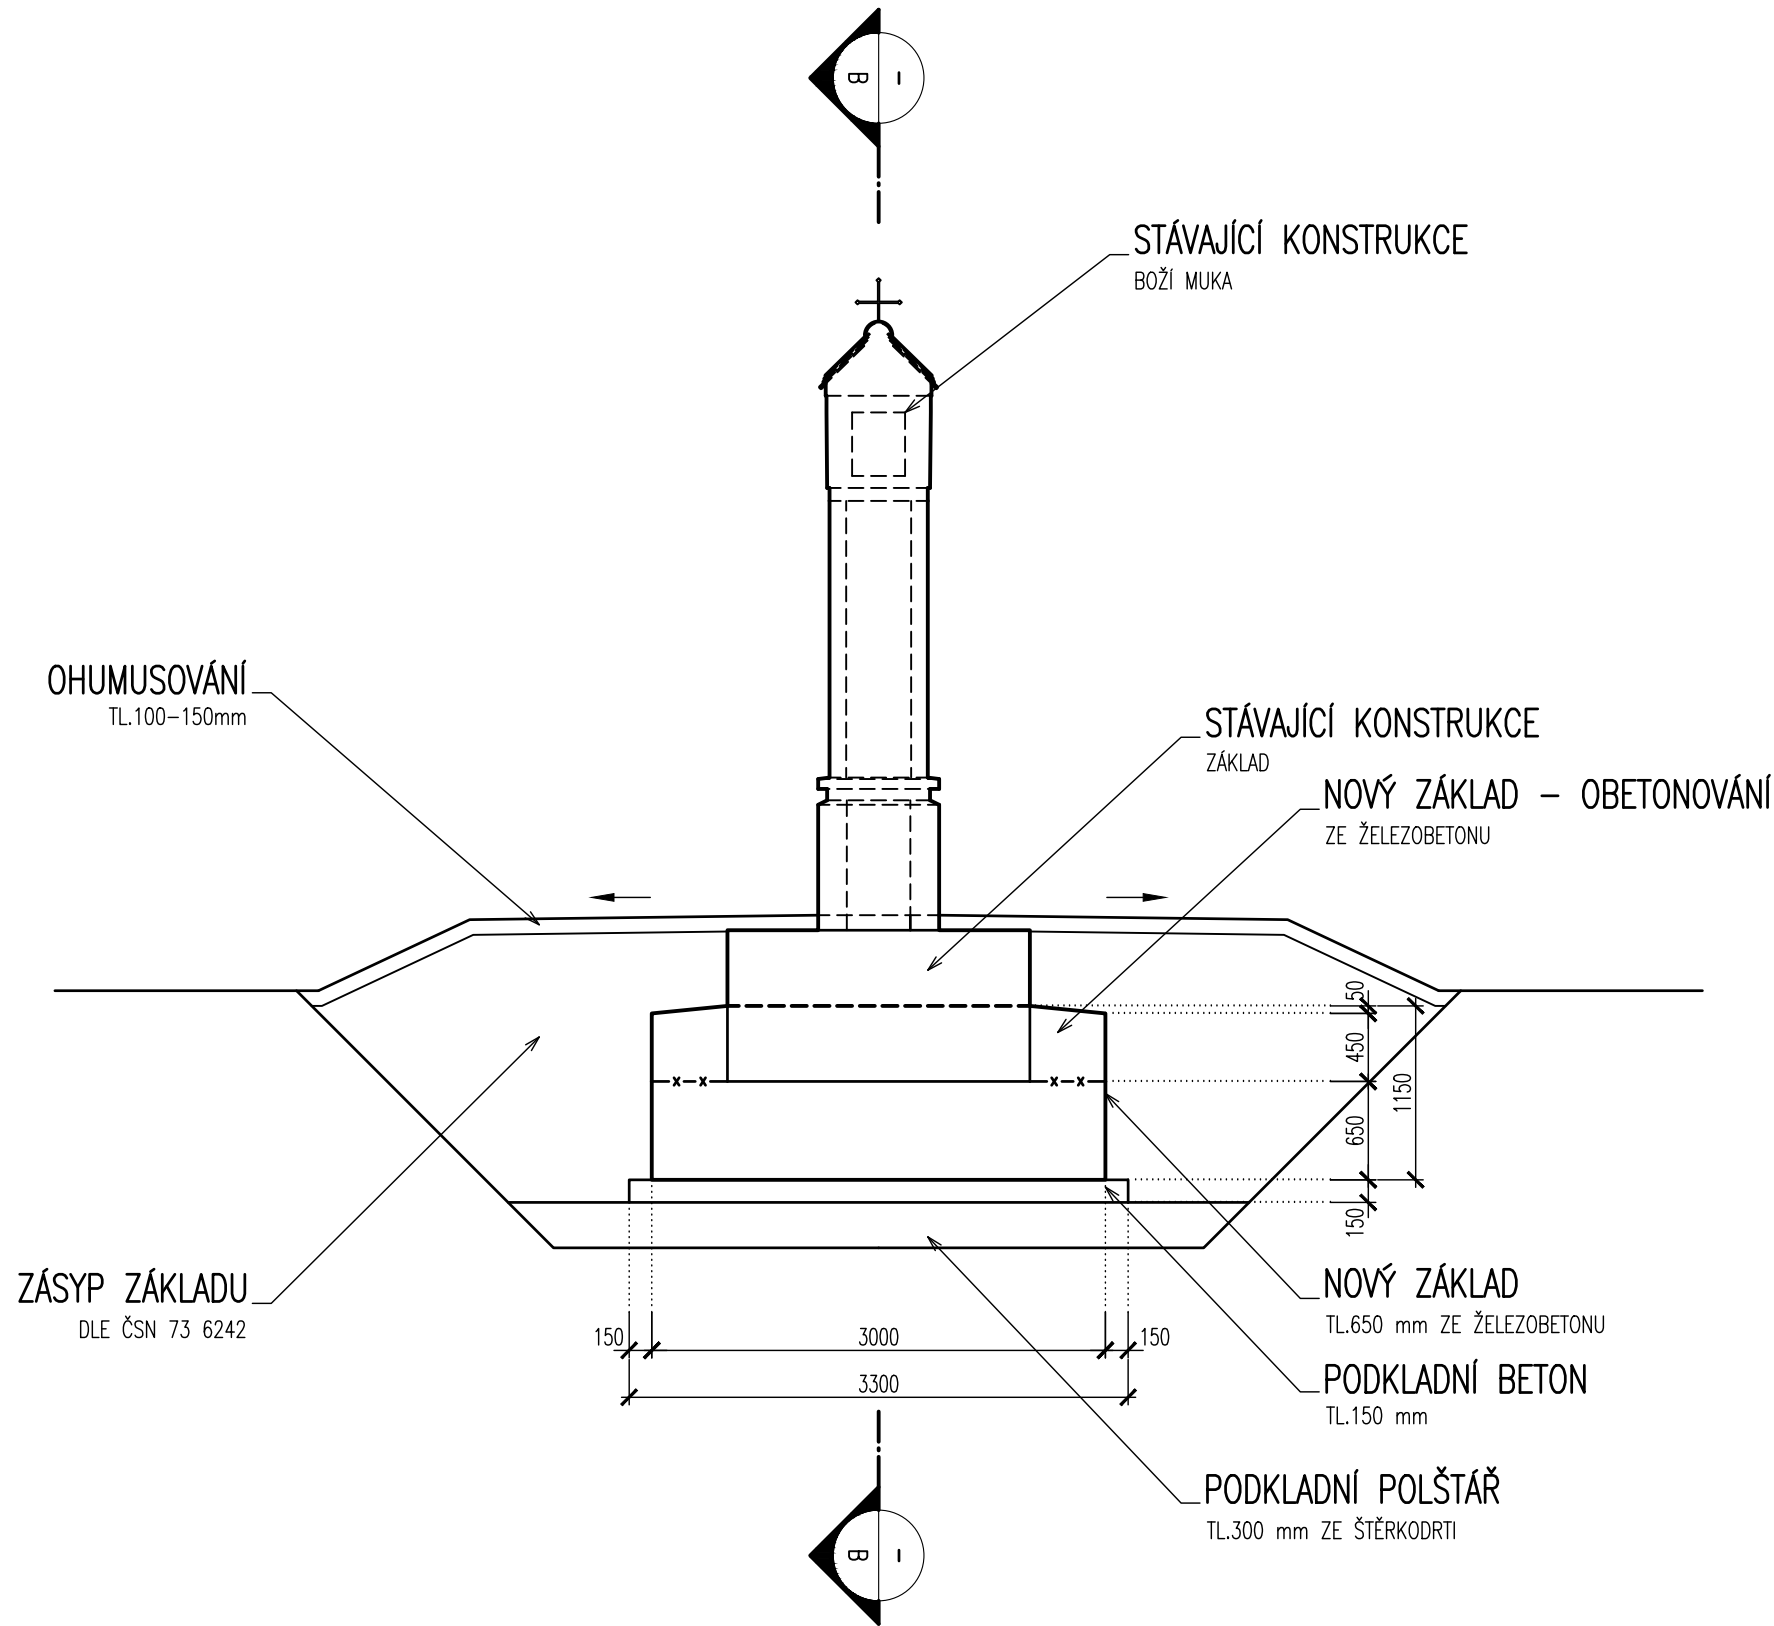


B
-
PŘÍČNÝ ŘEZ
1:50

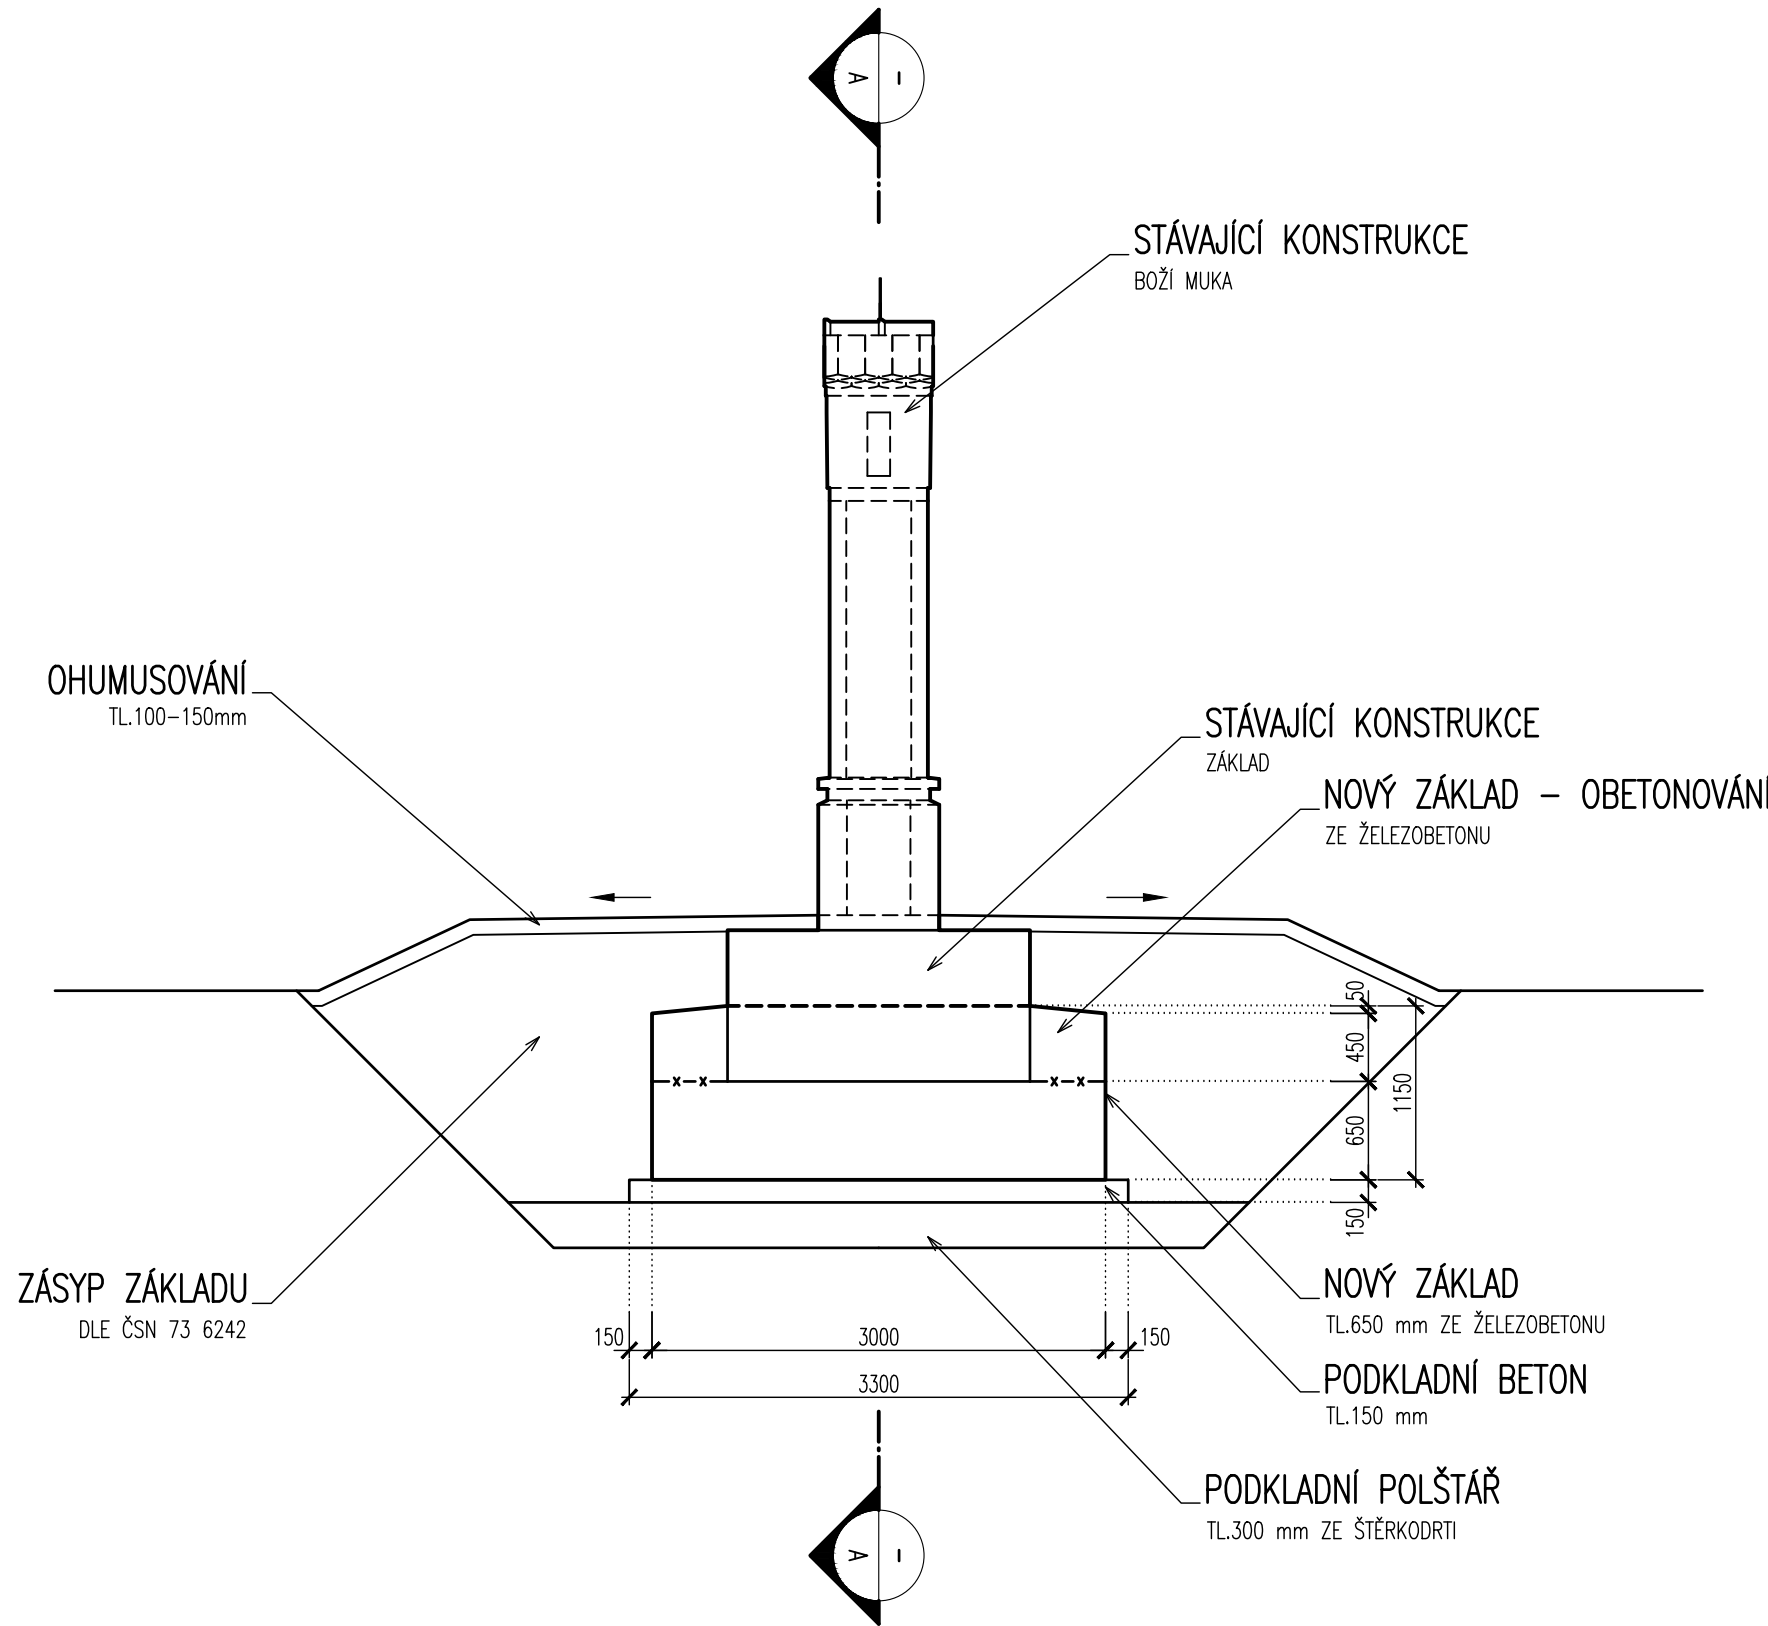


-
-
PŮDORYS
1:50

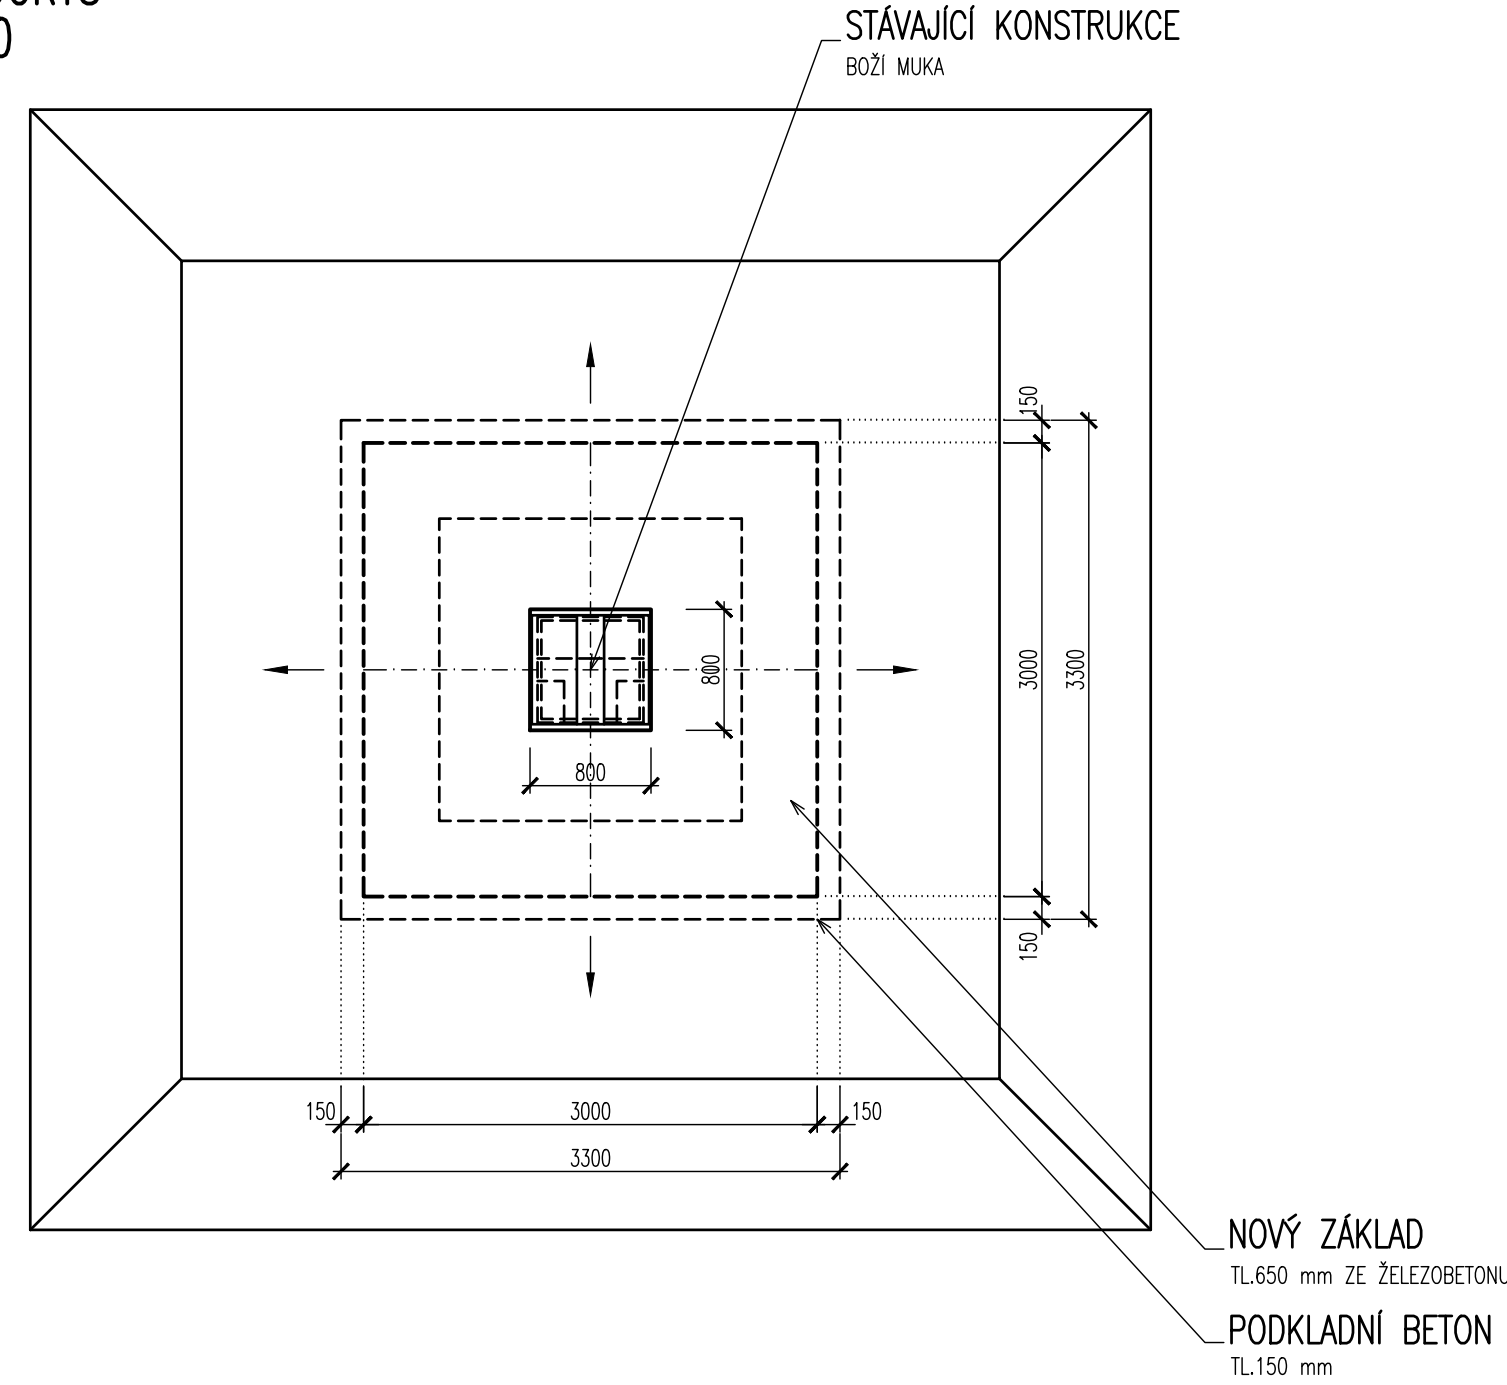


MĚŘITKO:

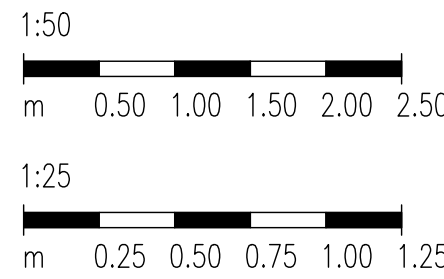


L
-
LEVÝ BOKORYS
1:25

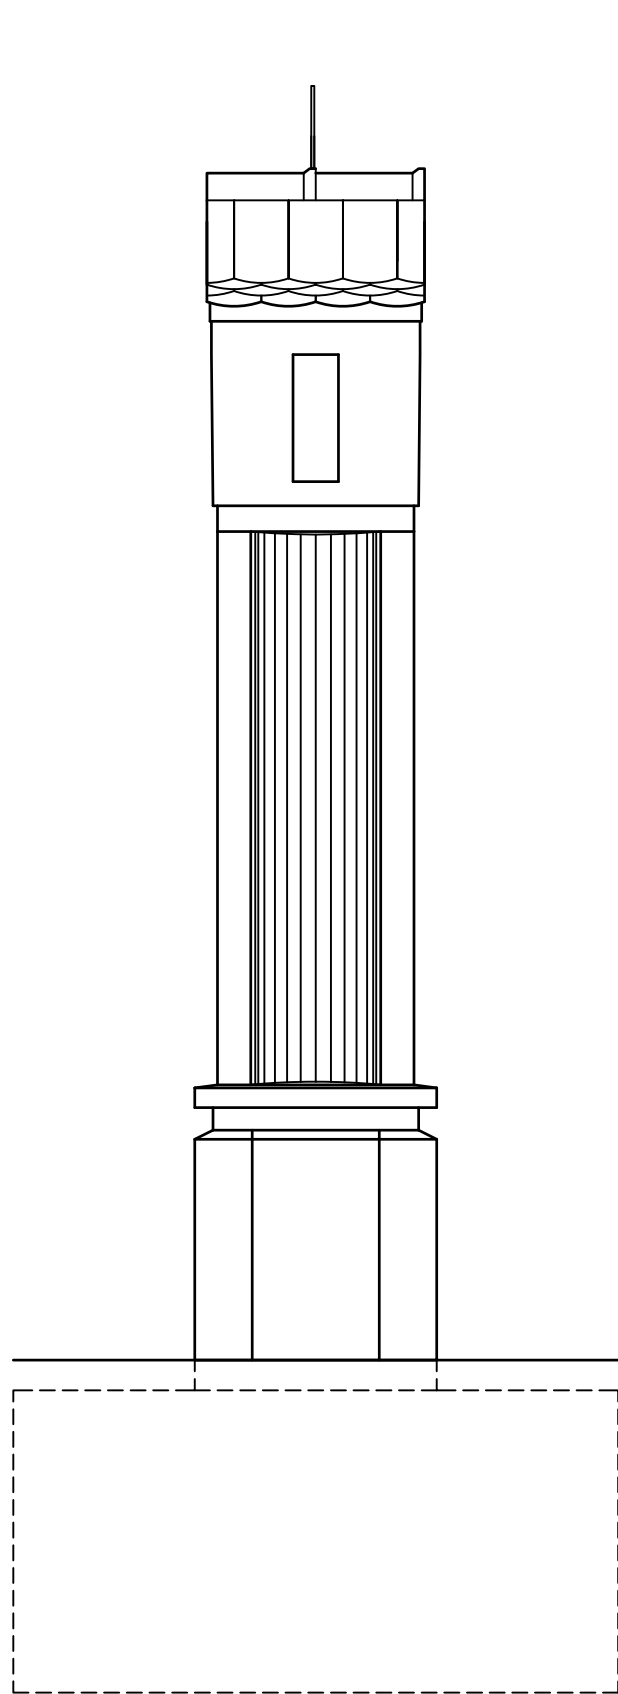


-
-
ČELNÍ POHLED
1:25

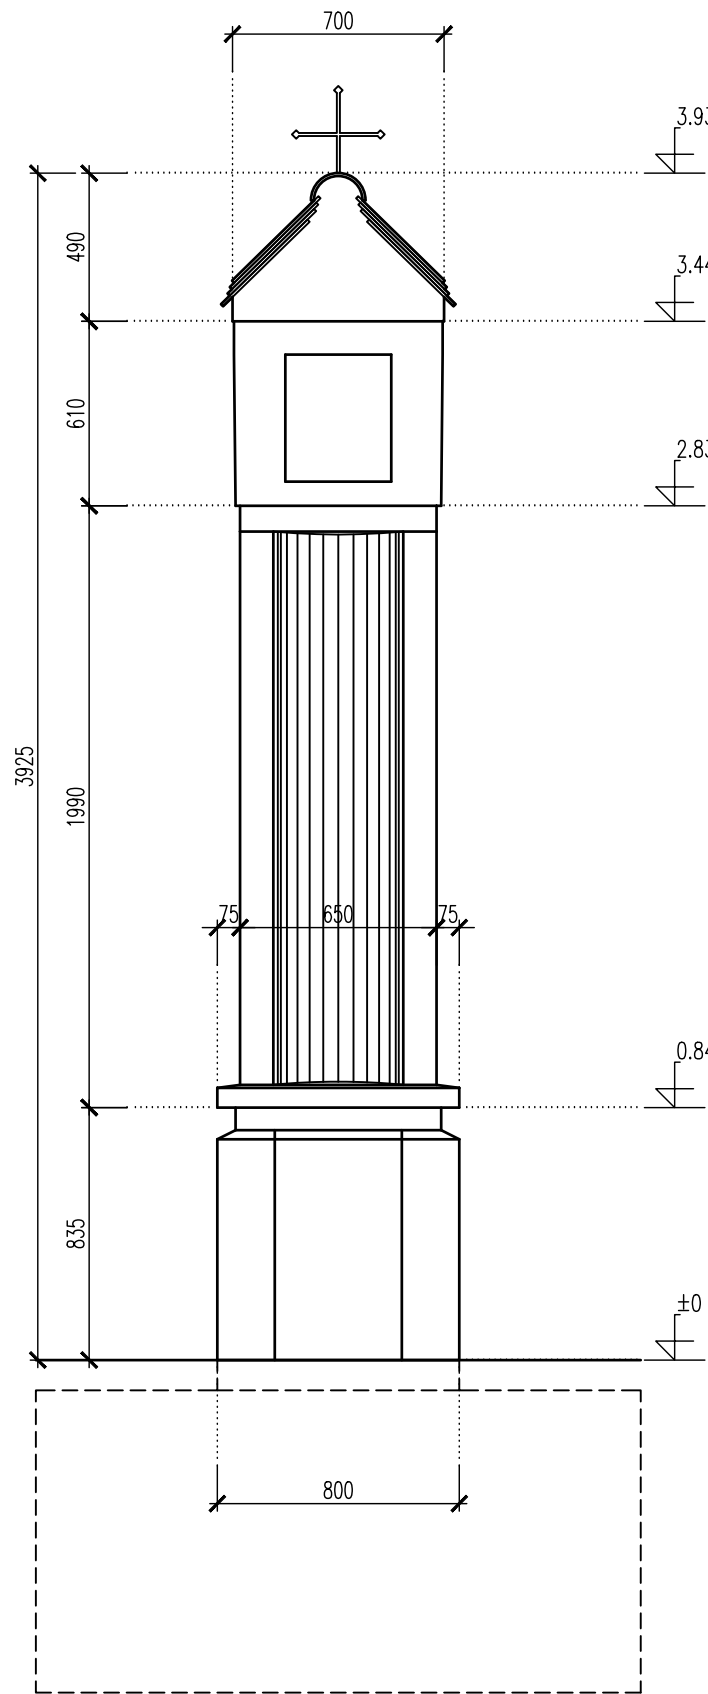

P
-
PRÁVÝ BOKORYS
1:25

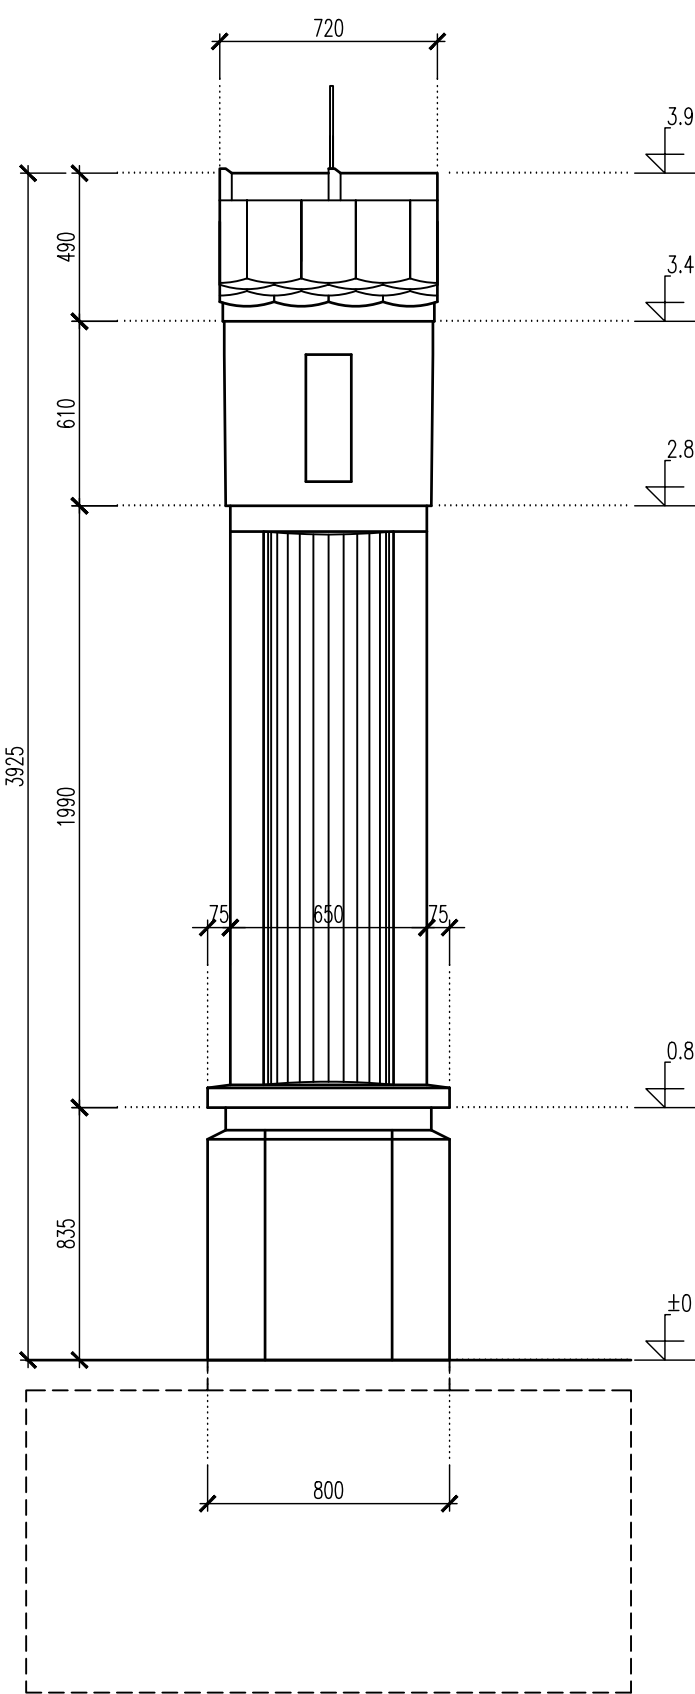

-
-
ZADNÍ POHLED
1:25

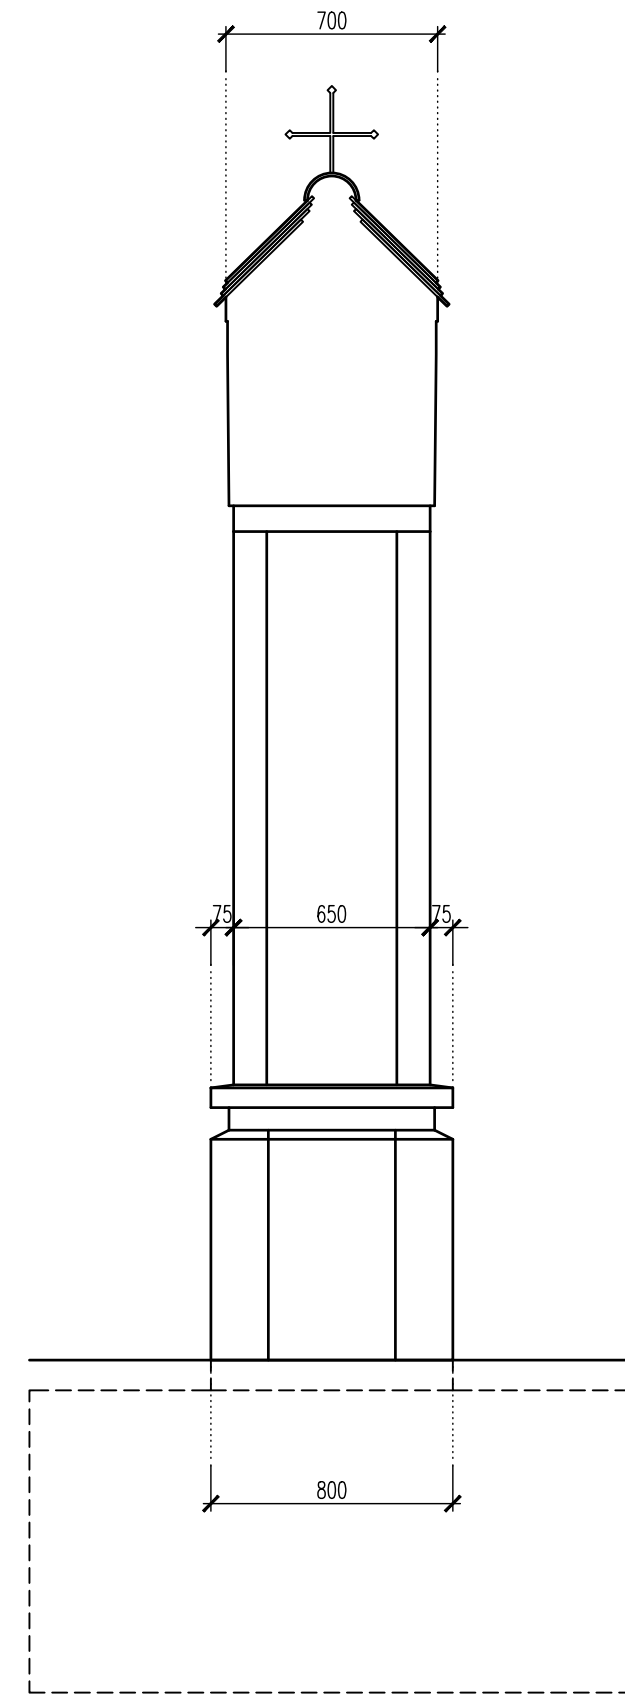

SO 702
DUR

SOUŘADNICOVÝ SYSTÉM: S-JTSK		VÝŠKOVÝ SYSTÉM: BpV	
KRESLIL:	KOLEKTIV	Ing. Ondřej Jetmar	Ing. Jan Bursa
ZPRACOVAL:	ING. ONDŘEJ JETMAR		
TECHNICKÁ KONTROLA:	ING. JAN BURSA	Ing. Jan Bursa	Ing. Jan Bursa
ZODPOVĚDNÝ PROJEKTANT:	ING. JAN BURSA		
HLAVNÍ PROJEKTANT:	ING. JAN BURSA	Ing. Jan Bursa	Ing. Jan Bursa
KRAJ: VYSOČINA	OKRES: TŘEBÍČ		
INVESTOR: KRAJ VYSOČINA	OBEC: JAROMĚŘICE NAD ROKYTNOU	STUPEŇ:	DUR
AKCE:	II/360 JAROMĚŘICE NAD ROKYTNOU - OBCHVAT	ZAK.ČÍSLO:	1412-16-3
OBJEKT: SO 702 PŘELOŽKA BOŽÍCH MUK V KM 3,865 VPRAVO		ARCHIVNÍ ČÍSLO:	1412
OBSAH:	PŘEHLEDNÝ VÝKRES	DATUM:	05/2017
		FORMÁT:	A4
		MĚŘITKO:	1:50, 25
		ČÍSLO SOUPRAVY:	ČÍSLO PŘÍLOHY:
			702.2.