



VZOROVÝ PŘÍČNÝ ŘEZ PRACOVNÍM PRUHEM PRO DN 300 SE SKRÝVKOU ORNICE

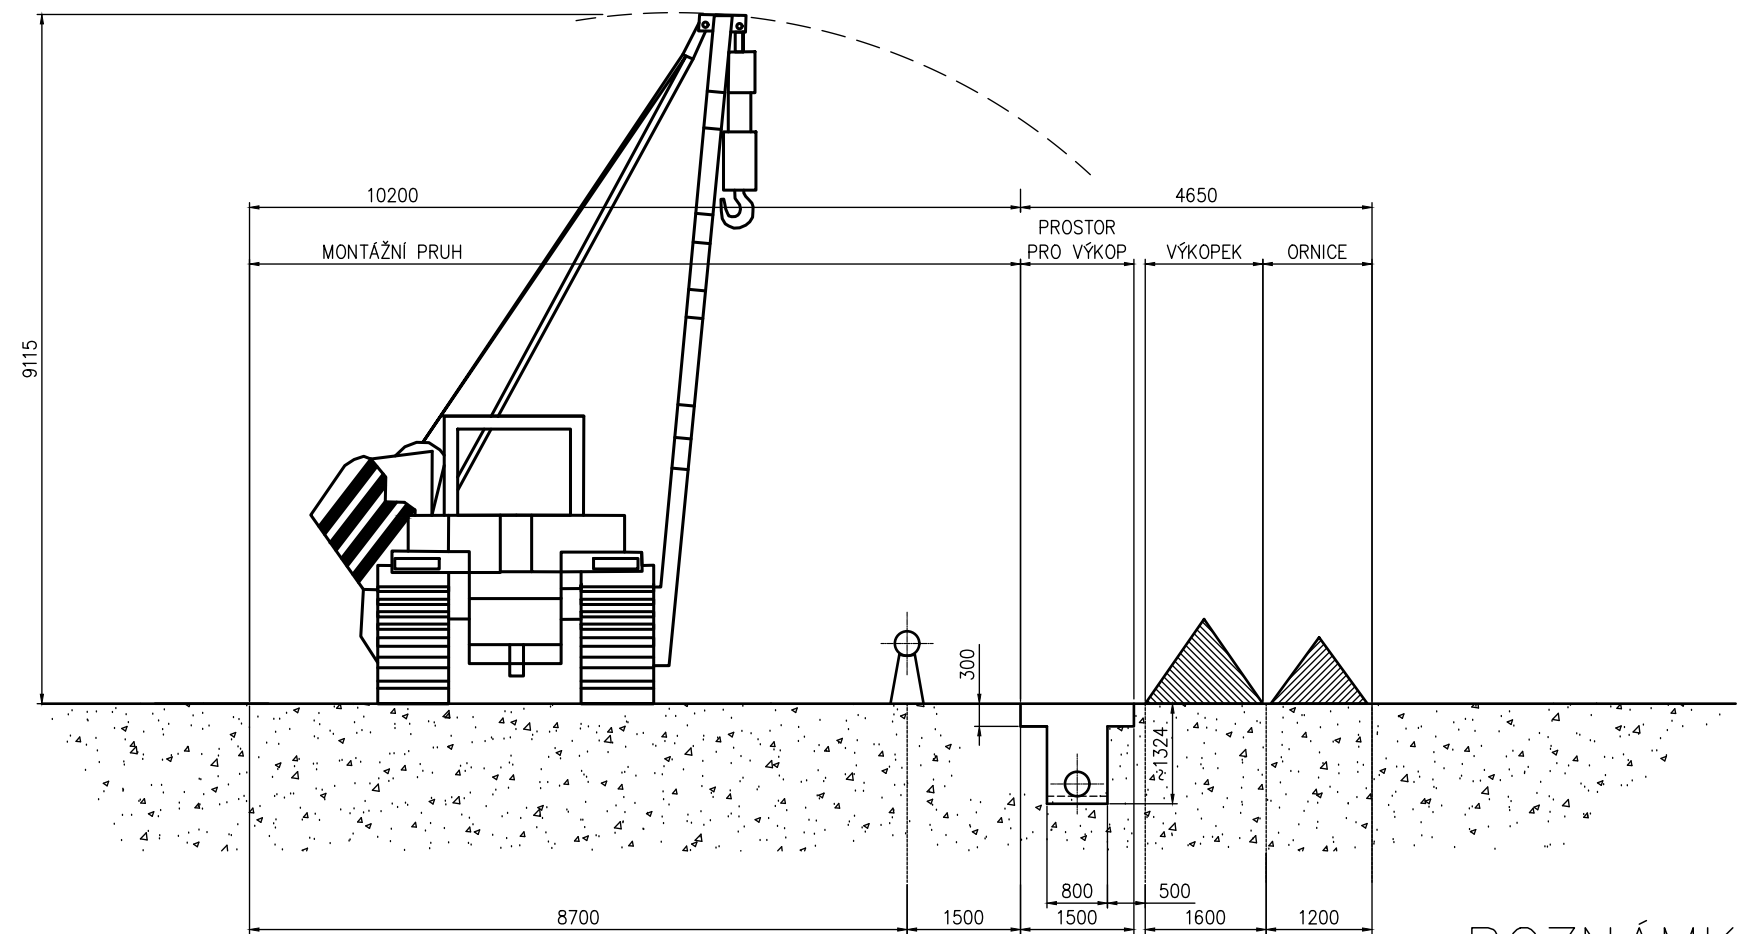

POZNÁMKA:

- Zemní práce musí být provedeny v souladu ČSN 73 3050.
- Před zahájením zemních prací bude vytýčeno veškeré podzemní zařízení.
- Pro ověření polohy podzemního zařízení budou provedeny ručně kopané sondy.
- Na lokalitě se mohou nacházet inž. sítě respektive podzemní zařízení, jejichž průběh a poloha nejsou známy.

Stupeň:  DUR	Měřítko:  1:100	Navrhol: P. Šrut <i>Šrut</i>	Poznámka:	Svazek:  S0 502
		Kreslil: P. Šrut <i>Šrut</i>		
Č.zakázky: 1093		Schválil: K. Myška <i>Myška</i>	Datum:  05/2017	
  S.r.o.  Bělehradská 542 530 09 Pardubice tel: 466 263 685 e-mail: info@replyn.cz	Akce: Přeložka silnice II/360 – Jaroměřice nad Rokytnou S0 502 Přeložka VTL plynovodu v km 1,610   Vzorový příčný řez pracovním pruhem		Patří k:	
			Č.kopie:	Číslo výkresu:  RP-3-6542