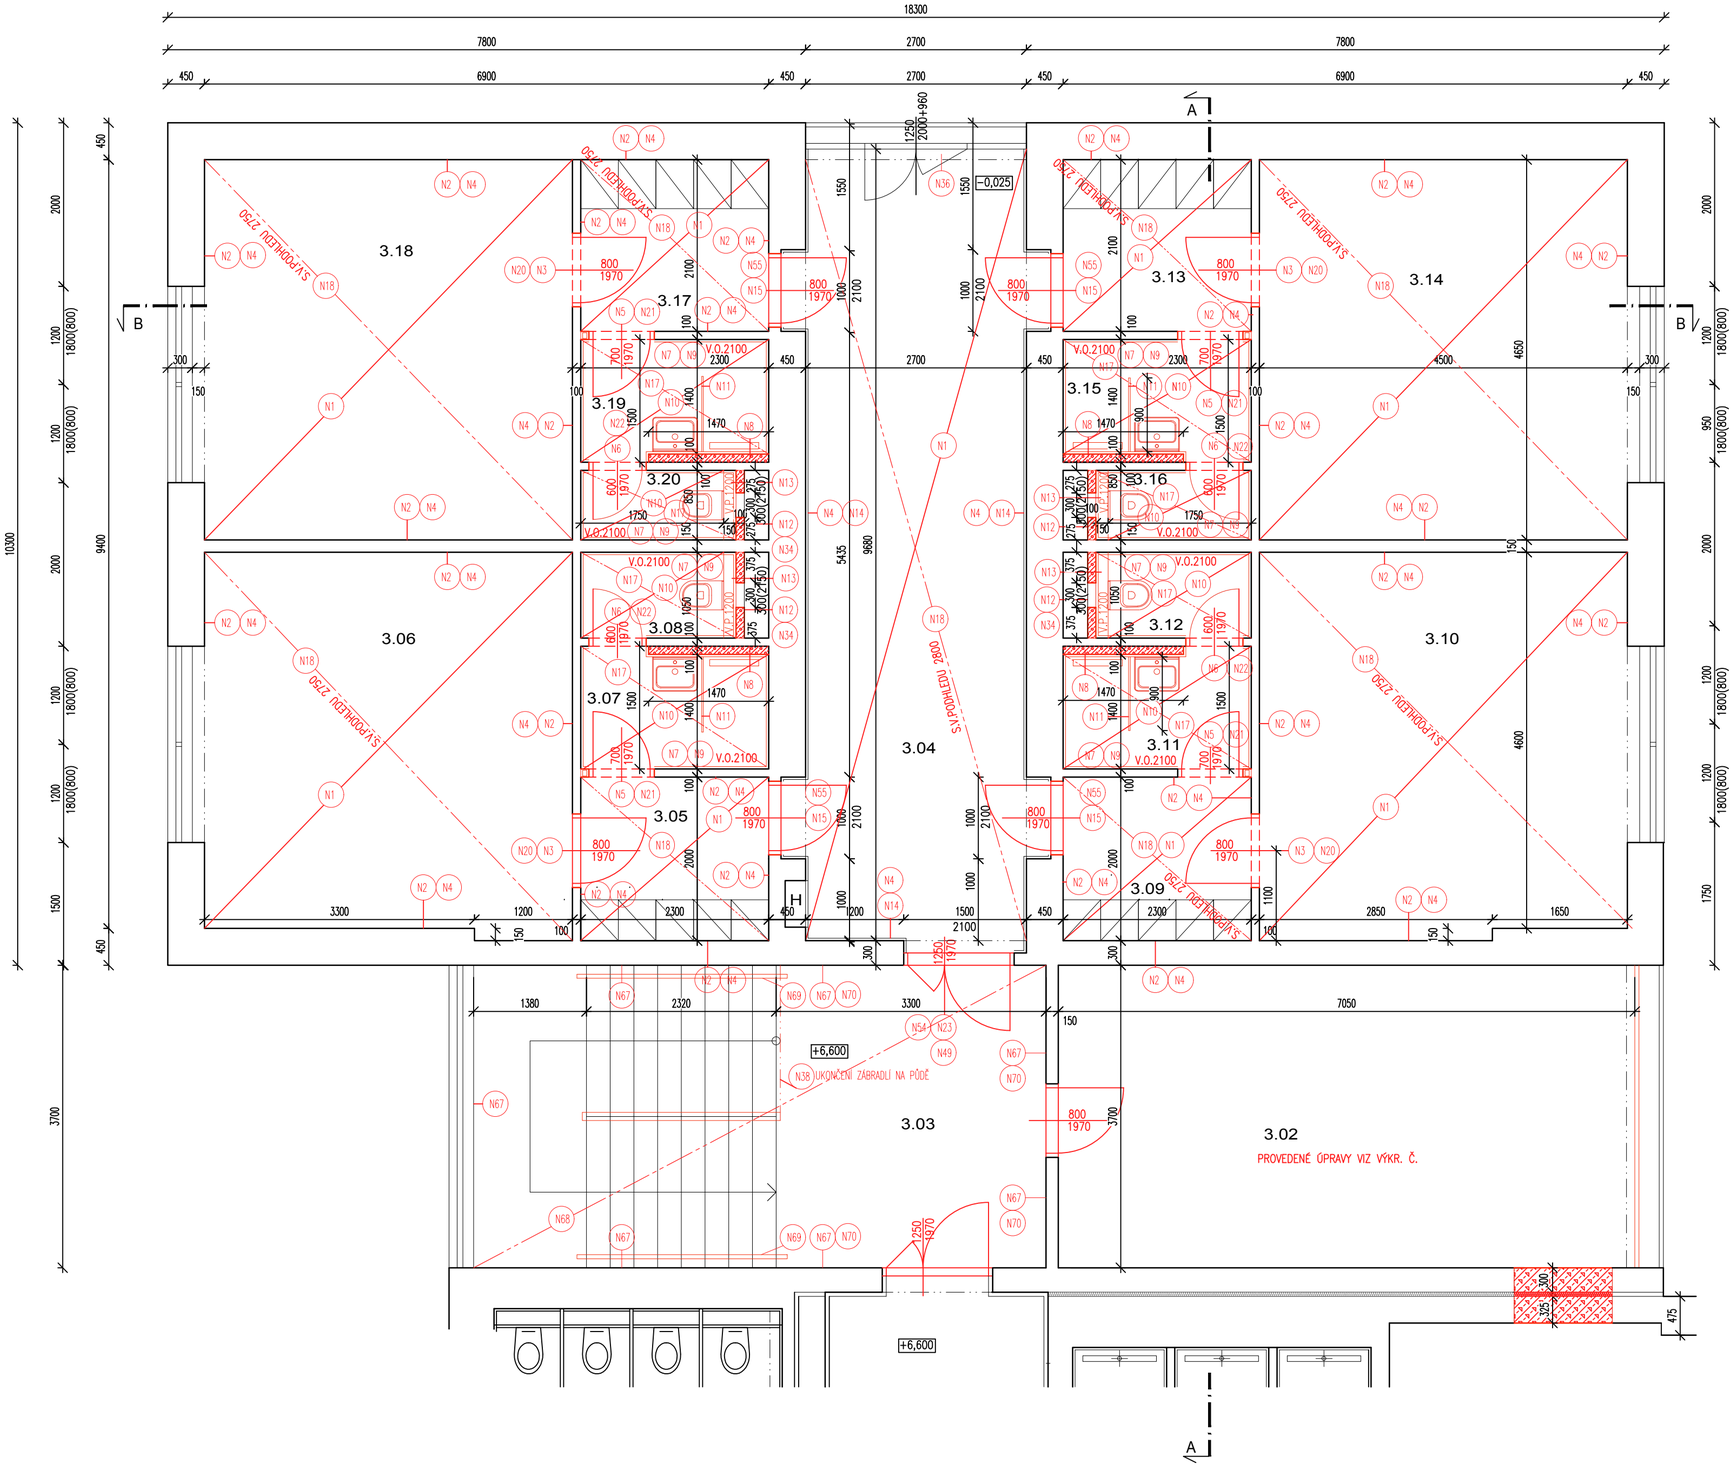


LEGENDA ÚČELU MÍSTNOSTI :

| OZN. | NÁZEV | PLOCHA ($m^2$) | ÚPRAVY POVRCHŮ | | | POZNÁMKA |
|---|---|---|---|---|---|---|
| | | | Podlahy | Stěny | Strop | |
| 3.02 | SPOLEČENS. MÍSTNOST | 26,10 | VLYSY | ŠTUK.OMÍTKA | ŠTUK.OMÍTKA | |
| 3.03 | CHODBA | 12,20 | MRAMOROVÁ DLAŽBA | ŠTUK.OMÍTKA DŘEV.OBKLAD | ŠTUK.OMÍTKA | V. OBKLADU 2100 mm |
| 3.04 | CHODBA | 27,60 | VINYL | ŠTUK.OMÍTKA DŘEV.OBKLAD | PODHLED MINERÁL SKLÁDANÝ | V. OBKLADU 2100 mm S.V. PODHLEDU 2800 mm |
| 3.05 | PŘEDSÍŇ | 4,80 | VINYL | ŠTUK.OMÍTKA | ŠTUK.OMÍTKA | |
| 3.06 | ČTYŘLŮŽKOVÝ POKOJ | 21,30 | VINYL | ŠTUK.OMÍTKA | ŠTUK.OMÍTKA | |
| 3.07 | KOUPELNA | 3,50 | KERAMICKÁ DLAŽBA | ŠTUK.OMÍTKA KER.OBKLAD | SDK PODHLED | V. OBKLADU 2100 mm S.V. PODHLEDU 2500 mm |
| 3.08 | WC | 2,00 | KERAMICKÁ DLAŽBA | ŠTUK.OMÍTKA KER.OBKLAD | SDK PODHLED | V. OBKLADU 2100 mm S.V. PODHLEDU 2500 mm |
| 3.09 | PŘEDSÍŇ | 4,80 | VINYL | ŠTUK.OMÍTKA | ŠTUK.OMÍTKA | |
| 3.10 | ČTYŘLŮŽKOVÝ POKOJ | 21,30 | VINYL | ŠTUK.OMÍTKA | ŠTUK.OMÍTKA | |
| 3.11 | KOUPELNA | 3,50 | KERAMICKÁ DLAŽBA | ŠTUK.OMÍTKA KER.OBKLAD | SDK PODHLED | V. OBKLADU 2100 mm S.V. PODHLEDU 2500 mm |
| 3.12 | WC | 2,00 | KERAMICKÁ DLAŽBA | ŠTUK.OMÍTKA KER.OBKLAD | SDK PODHLED | V. OBKLADU 2100 mm S.V. PODHLEDU 2500 mm |
| 3.13 | PŘEDSÍŇ | 4,80 | VINYL | ŠTUK.OMÍTKA | ŠTUK.OMÍTKA | |
| 3.14 | ČTYŘLŮŽKOVÝ POKOJ | 21,30 | VINYL | ŠTUK.OMÍTKA | ŠTUK.OMÍTKA | |
| 3.15 | KOUPELNA | 3,50 | KERAMICKÁ DLAŽBA | ŠTUK.OMÍTKA KER.OBKLAD | SDK PODHLED | V. OBKLADU 2100 mm S.V. PODHLEDU 2500 mm |
| 3.16 | WC | 1,60 | KERAMICKÁ DLAŽBA | ŠTUK.OMÍTKA KER.OBKLAD | SDK PODHLED | V. OBKLADU 2100 mm S.V. PODHLEDU 2500 mm |
| 3.17 | PŘEDSÍŇ | 4,80 | VINYL | ŠTUK.OMÍTKA | ŠTUK.OMÍTKA | |
| 3.18 | ČTYŘLŮŽKOVÝ POKOJ | 21,50 | VINYL | ŠTUK.OMÍTKA | ŠTUK.OMÍTKA | |
| 3.19 | KOUPELNA | 3,50 | KERAMICKÁ DLAŽBA | ŠTUK.OMÍTKA KER.OBKLAD | SDK PODHLED | V. OBKLADU 2100 mm S.V. PODHLEDU 2500 mm |
| 3.20 | WC | 1,60 | KERAMICKÁ DLAŽBA | ŠTUK.OMÍTKA KER.OBKLAD | SDK PODHLED | V. OBKLADU 2100 mm S.V. PODHLEDU 2500 mm |

LEGENDA MATERIÁLU :

- STÁVAJÍCÍ ZDIVO
- INSTALAČ. PŘIZDÍVKA Z TVÁRNIC YTONG KLASIK 100 NA TENKOVRSTVOU ZDÍCÍ MALTU
- V.P.1200 INSTALAČ. PŘIZDÍVKA Z TVÁRNIC YTONG KLASIK 150 NA TENKOVRSTVOU ZDÍCÍ MALTU


ING. MICHAL ZLATUŠKA ARCH
Žerotínova 357
Jaroměřice n.Rok. 67551
IČO 64336824
DIČ CZ690304566
ČKA 03038
tel. 568441100
603218487
e-mail m.zlatuska@quick.cz


| | | | |
|---|---|---|---|
| Zodpovědný projektant : | ing. František Žák | Stupeň PD : | DSP |
| Číslo autorizace : | ČKAIT 1002735 | Datum : | únor 2023 |
| Vypracoval : | ing. František Žák | Pare : | |
| Číslo autorizace : | ČKAIT 1002735 | CAD : | ALLPLAN |

# SŠ řemesel a služeb Moravské Budějovice- rekonstrukce domova mládeže

Oddíl : D.1 ARCHITEKTONICKO STAVEBNÍ ŘEŠENÍ

| | | | |
|---|---|---|---|
| Investor : | VYSOČINA Žižkova 57, 587 33 Jihlava | Měřítko : | 1:50 |
| Místo stavby : | Tovačovského sady 79, Moravské Budějovice p.č. st.578, k.ú. Moravské Budějovice | Formát : | 5 x A4 |
| | | Zakázkové číslo | 02/10/2022 |
| Obsah : | ***půdorys 3.np, část A - nový stav*** | Číslo výkresu : | ***D.1.1.b.10*** |
| Kraj : | Vysočina | Zástupce investora : | ing. Jan Kalina |