
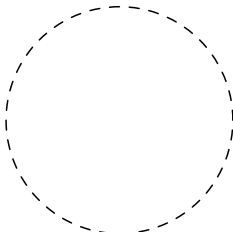


TYP PROVEDENÍ: OCEP ZAPUŠTĚNÝ (2U–12 ,84 MOD.)
KRYTÍ: PROTIPOŽÁRNÍ ÚPRAVA EI 30 DP1
ROZMĚRY: 586x641x250mm (Š x V x HL)
DĚLENÍ: --
NÁTĚR: TYPOVÝ
OBSLUHA: PRAC. POUČENÝMI
PŘÍVOD (Y): ??
VÝVODY: NAHORU

Pi: 20 kW
Ps: 12 kW
Ik: 10 kA
In: 40 A

POZNÁMKA


- STÁVAJÍCÍ ROZVADĚČ BUDE DEMONTOVÁN, NAHRAZEN NOVÝM S PROTIPOŽÁRNÍ ÚPRAVOU EI 30 DP1.
- DO ROZVADĚČE BUDOU ZAPOJENY NOVÉ EL.OKRUHY Z REKONSTRUOVANÉ ČÁSTI. STÁVAJÍCÍ OKRUHY, KTERÉ NEJSOU DOTČENY REKONSTRUKCÍ, BUDOU ZACHOVÁNY, PŘIPOJIT JE DO NOVÉHO ROZVADĚČE.
- PŘED ZAPOČETÍM MONTÁŽI NUTNO DETAILNĚ ZMAPOVAT STÁVAJÍCÍ ROZVODY A SKUTEČNÉ ZAPOJENÍ PŮVODNÍHO ROZVADĚČE. V PŘÍPADĚ NESHODY VÝKRESOVÉ DOKUMENTACE SE STÁVAJÍCÍM STAVEM, ZHOTOVITEL PROVEDE ÚPRAVU VÝKRESOVÉ DOKUMENTACE V RÁMCI JEHO VÝROBNÍ DOKUMENTACE.

		ELMI SYSTEM, s.r.o. HROTOVICKÁ 190, 674 01 TŘEBÍČ TEL. 568 820 111, info@elmisystem.cz		PARÉ:			
INVESTOR: KRAJ VYSOČINA ŽIŽKOVA 57 587 33 JIHLAVA		VYPRACOVAL: MARTIN ŠPAČEK		ODP.PROJ.PROFESE: MARTIN ŠPAČEK			
		HLAVNÍ PROJEKTANT STAVBY: ING.MICHAL ZLATUŠKA ARCH.					
AKCE:	STŘEDNÍ ŠKOLA ŘEMESEL S SLUŽEB MOR.BUDĚJOVICE REKONSTRUKCE DOMOVA MLÁDEŽE				FORMAT:	2 A4	
					DATUM:	02/2023	
ČÁST:	TECHNIKA PROSTŘEDÍ STAVEB				STUPEŇ PD:	DPS	
					MĚŘÍTKO:	1:1	
PROFESE:	SILNOPROUDÁ ELEKTROTECHNIKA				ZAK.ČÍSLO:	18228	
SCHÉMA ROZVADĚČE R4						Č.VÝKRESU D.1.4.1—b09	

3+N+PE st. 50Hz 400/230V / TN-S

3+N+PE st. 50Hz 400/230V / TN-S

S:1.1

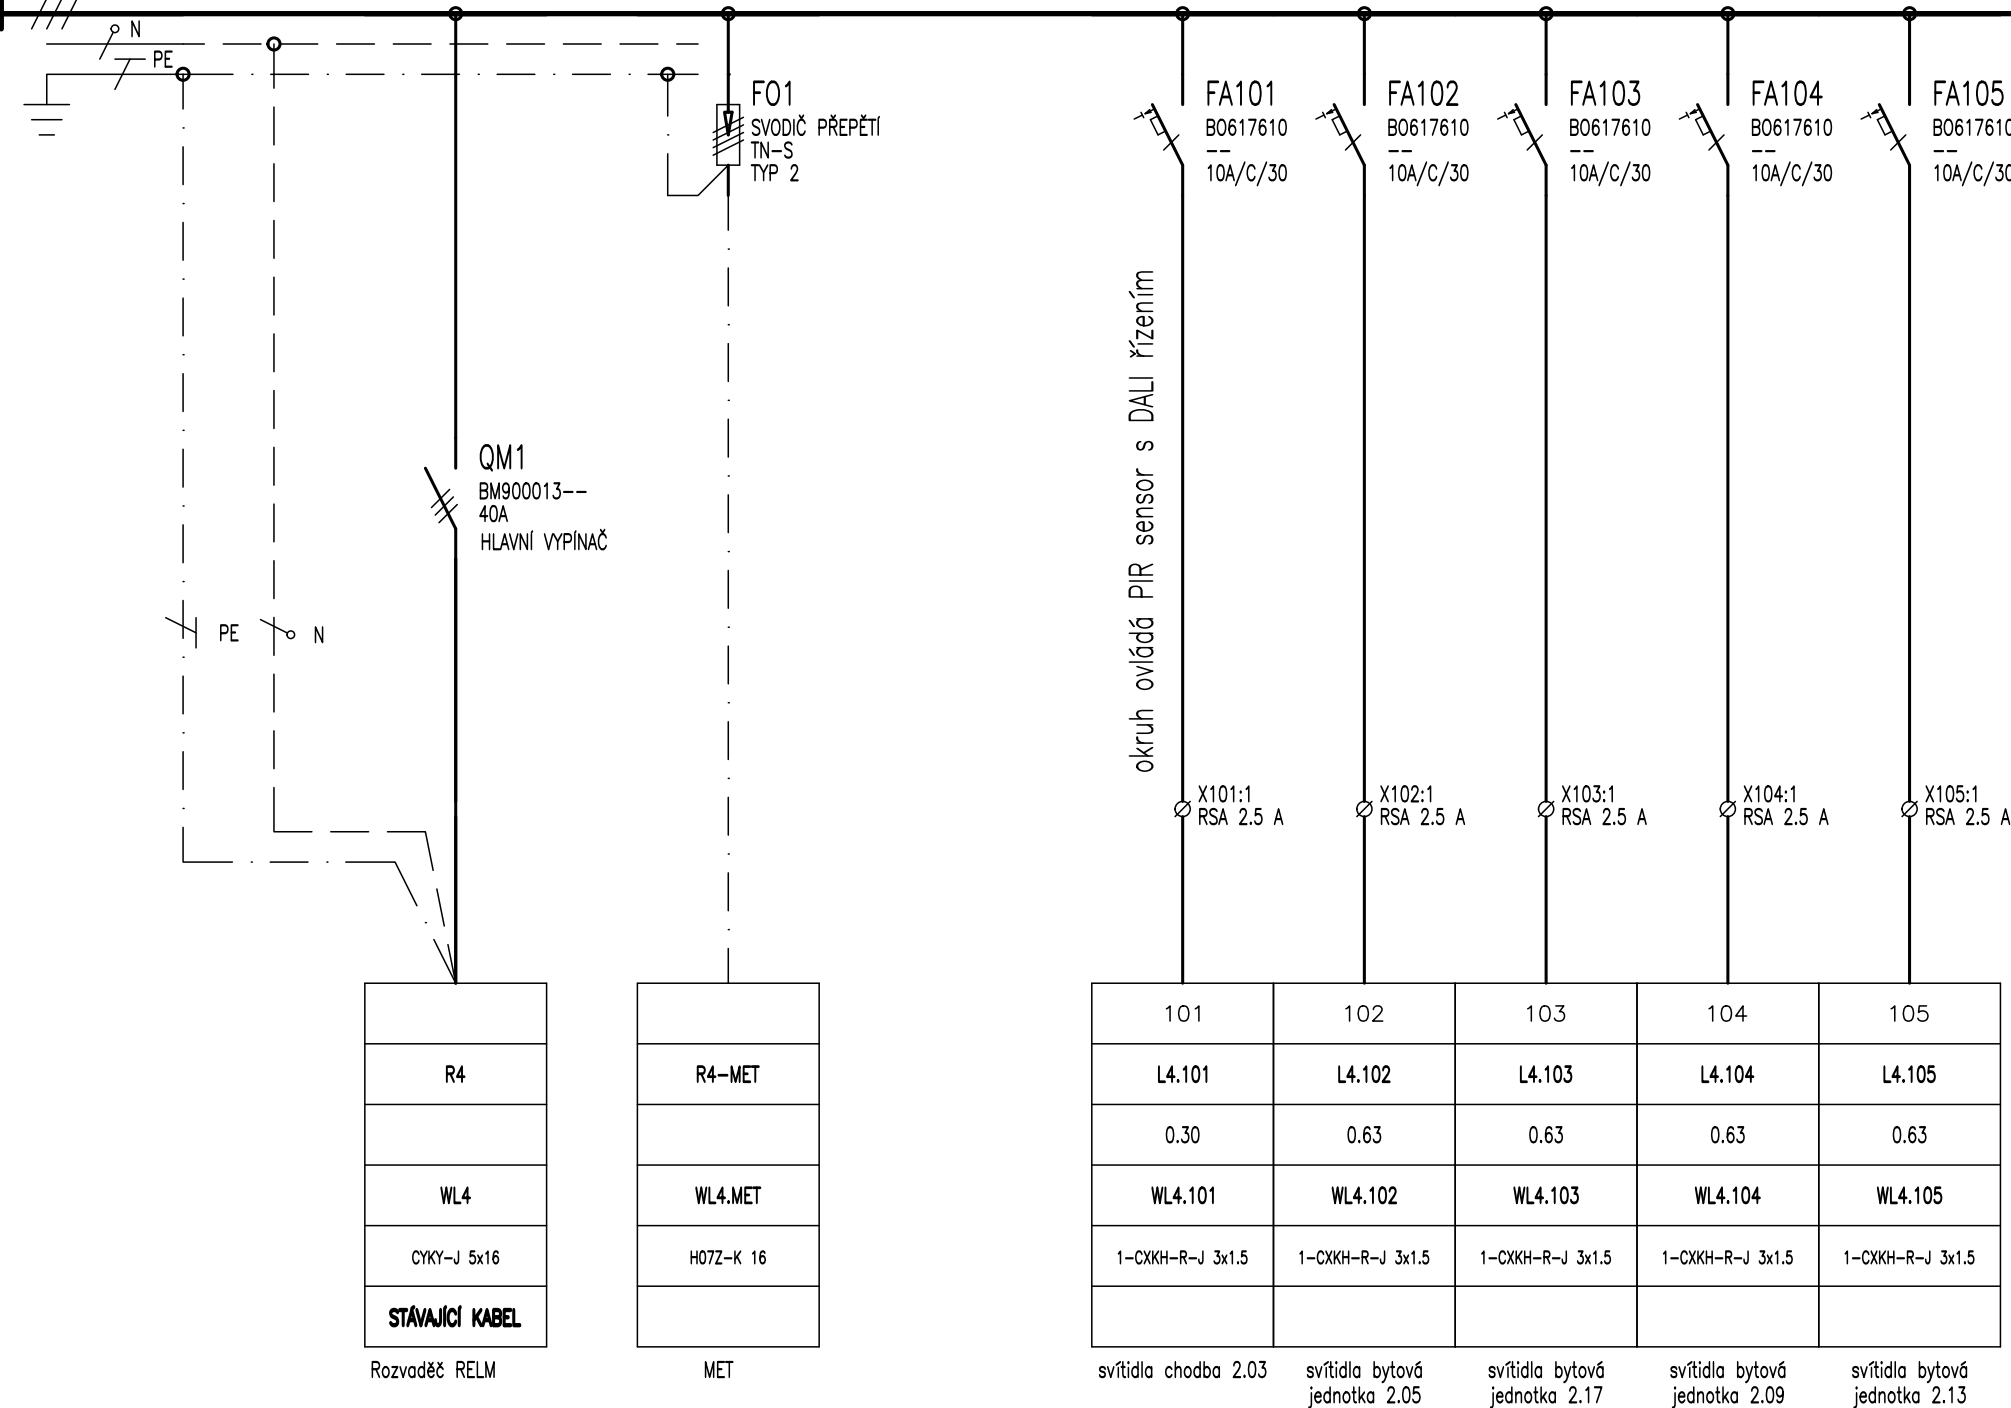

DATUM:
02/2023

ELMI
SYSTEM

SCHÉMA ROZVADĚČE R4

ZAK.ČÍSLO:
18228

STUPEŇ PD:
DPS

VYPRACOVAL:
MARTIN ŠPAČEK

ODP.PROJ.:
MARTIN ŠPAČEK

STŘEDNÍ ŠKOLA ŘEMESEL S SLUŽEB MOR.BUDĚJOVICE
REKONSTRUKCE DOMOVA MLÁDEŽE

TECHNIKA PROSTŘEDÍ STAVEB
SILNOPROUDÁ ELEKTROTECHNIKA

LIST č.:

2/


PARÉ:

Č.VÝKRESU

D.1.4.1-b09

S:1.1

S:2.1

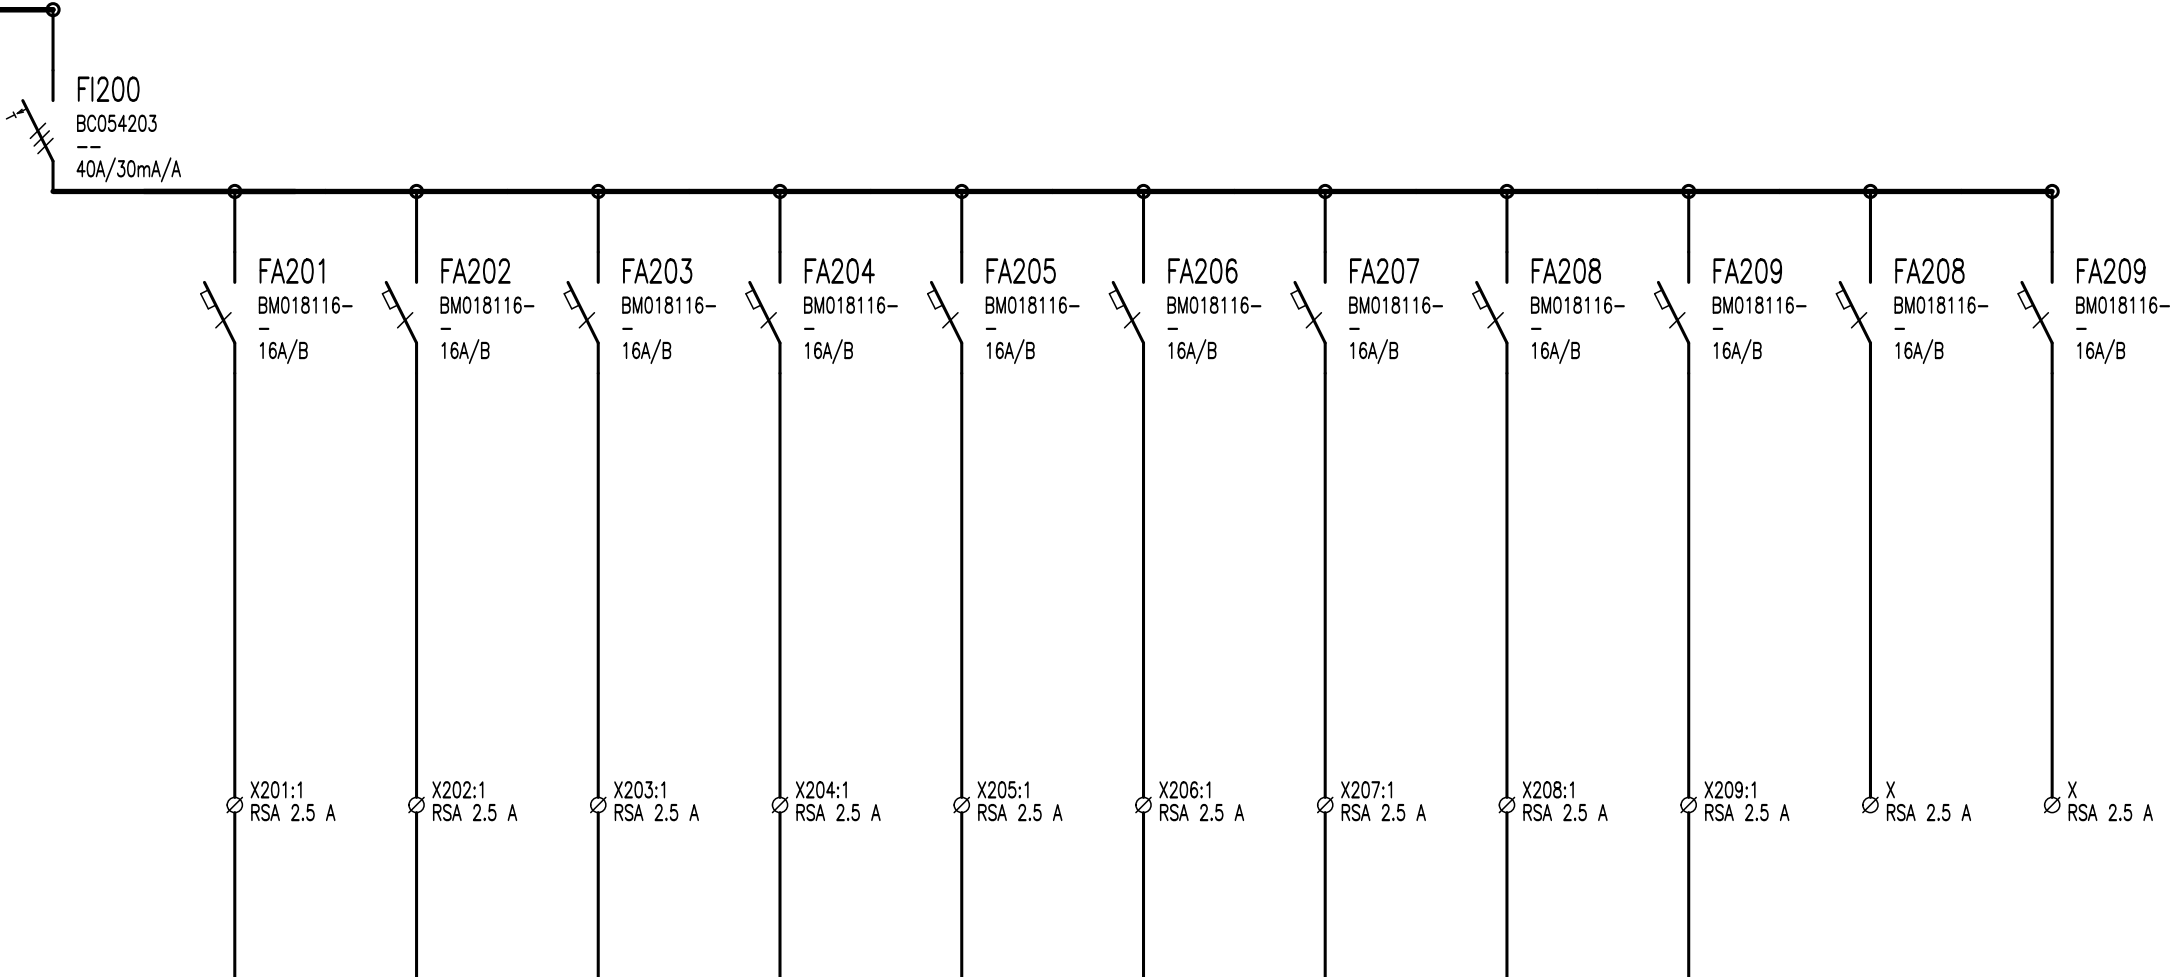

201	202	203	204	205	206	207	208	209
Z4.201	Z4.202	Z4.203	Z4.204	Z4.205	Z4.206	Z4.207	Z4.208	Z4.209
WL4.201	WL4.202	WL4.203	WL4.204	WL4.205	WL4.206	WL4.207	WL4.208	WL4.209
1-CXKH-R-J 3x2.5	1-CXKH-R-J 3x2.5	1-CXKH-R-J 3x2.5	1-CXKH-R-J 3x2.5	1-CXKH-R-J 3x2.5	1-CXKH-R-J 3x2.5	1-CXKH-R-J 3x2.5	1-CXKH-R-J 3x2.5	1-CXKH-R-J 3x2.5

zásuvky m.č. 2.09
lůžka vlevo

zásuvky m.č. 2.09
lůžko vpravo +
koup. + předsíň

zásuvky m.č. 2.13
lůžka vpravo

zásuvky m.č. 2.13
lůžko vlevo + koup.
+ předsíň

zásuvky m.č. 2.17
lůžka vlevo

zásuvky m.č. 2.17
lůžko vpravo +
koup. + předsíň

zásuvky m.č. 2.05
lůžka vpravo

zásuvky m.č. 2.05
lůžko vlevo + koup.
+ předsíň

zásuvky m.č. 2.03
chodba

REZERVA

REZERVA