


DO MÍSTNOSTI SPRÁVCE IT V 1.NP BUDOVY ŠKOLY BUDE INSTALOVÁNA ÚSTŘEDNA PZTS PRO DOMOV MLÁDEŽE. V BUDOUCNU SE POČÍTÁ S JEJÍM ROZŠÍŘENÍM O DETEKCI VE ŠKOLE. KVŮLI SJEDNOCENÍ JEDNOTLIVÝCH PZTS SYSTÉMŮ ŠKOLY, POŽADOVÁNA DODÁVKA SYSTÉMU VÝROBCE JABLOTRON 100+, TYP JA-107KR. OD NOVÉ ÚSTŘEDNY PZTS BUDE ZATAŽEN K ZÁLOŽNÍMU ZDROJI V DOMOVĚ MLÁDEŽE V 1.PP NOVÝ SBĚRNICOVÝ SYSTÉMOVÝ KABEL. NOVOU ÚSTŘEDNU PZTS INSTALOVAT DO MÍSTNOSTI SPRÁVCE ICT V 1.NP U HL.VHODU BUDOVY ŠKOLY.

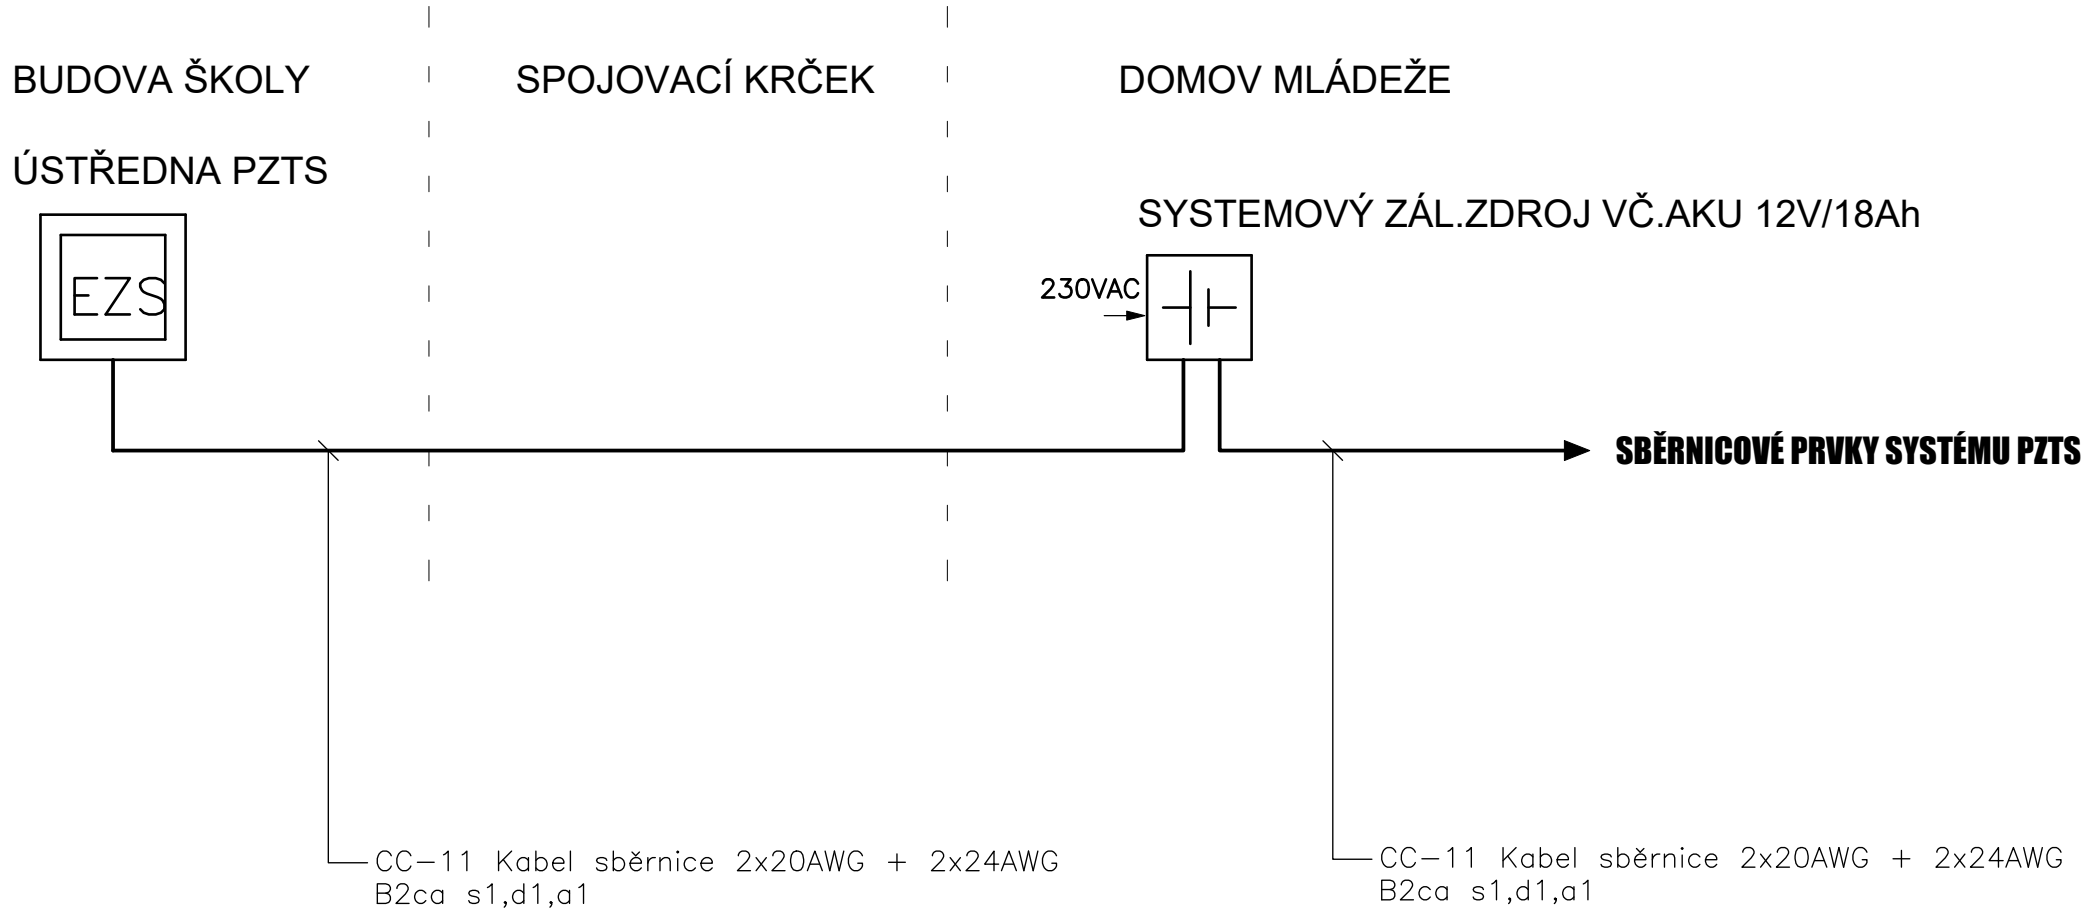

|                   |                     |                              |   |                           |       |
|-------------------|---------------------|------------------------------|---|---------------------------|-------|
| DATUM:<br>02/2023 | BLOKOVÉ SCHÉMA EKV  |                              |   | LIST č.:<br><b>1</b> /1   | PARÉ: |
|                   | ZAK.ČÍSLO:<br>18228 | VYPRACOVAL:<br>MARTIN ŠPAČEK | STŘEDNÍ ŠKOLA ŘEMESEL S SLUŽEB<br>MORAVSKÉ BUDĚJOVICE | Č.VÝKRESU<br>D.1.4.2 -b07 |       |
|                   | STUPEŇ PD:<br>DPS   | ODP.PROJ.:<br>MARTIN ŠPAČEK  | TECHNIKA PROSTŘEDÍ STAVEB<br>ELEKTRONICKÉ KOMUNIKACE  |                           |       |