



19" nástěnný datový rozvaděč š.600, hl.600, 15U (758mm)  
včetně ventilátoru s termostatem

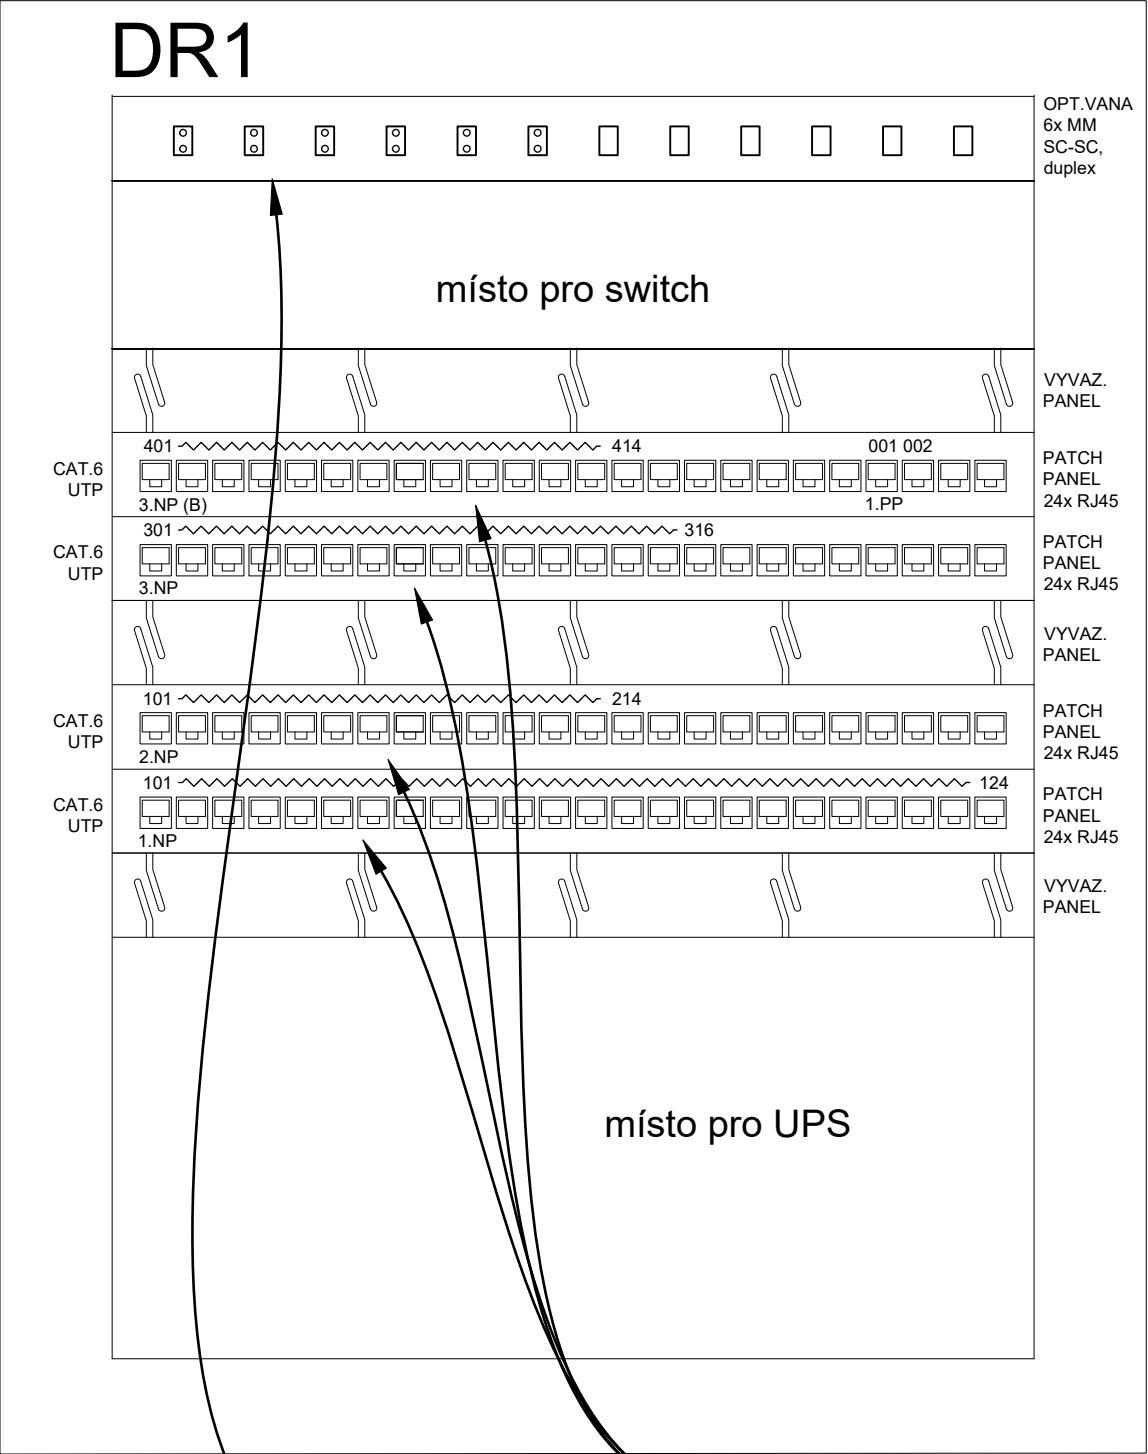

Dat.kabely od datových zásuvek  
(70x kabel cat.6, U/UTP 4x2x0,5)

KABELOVÝ PROPOJ DO BUDOVY ŠKOLY  
• 1x optický kabel MM 12x50um OM2 B2ca s1d1a1 ze serverovny v budově školy ve 2.NP.  
Vyvařit všechna vlákna.

19" nástěnný datový rozvaděč š.600, hl.600, 15U (758mm)  
včetně ventilátoru s termostatem

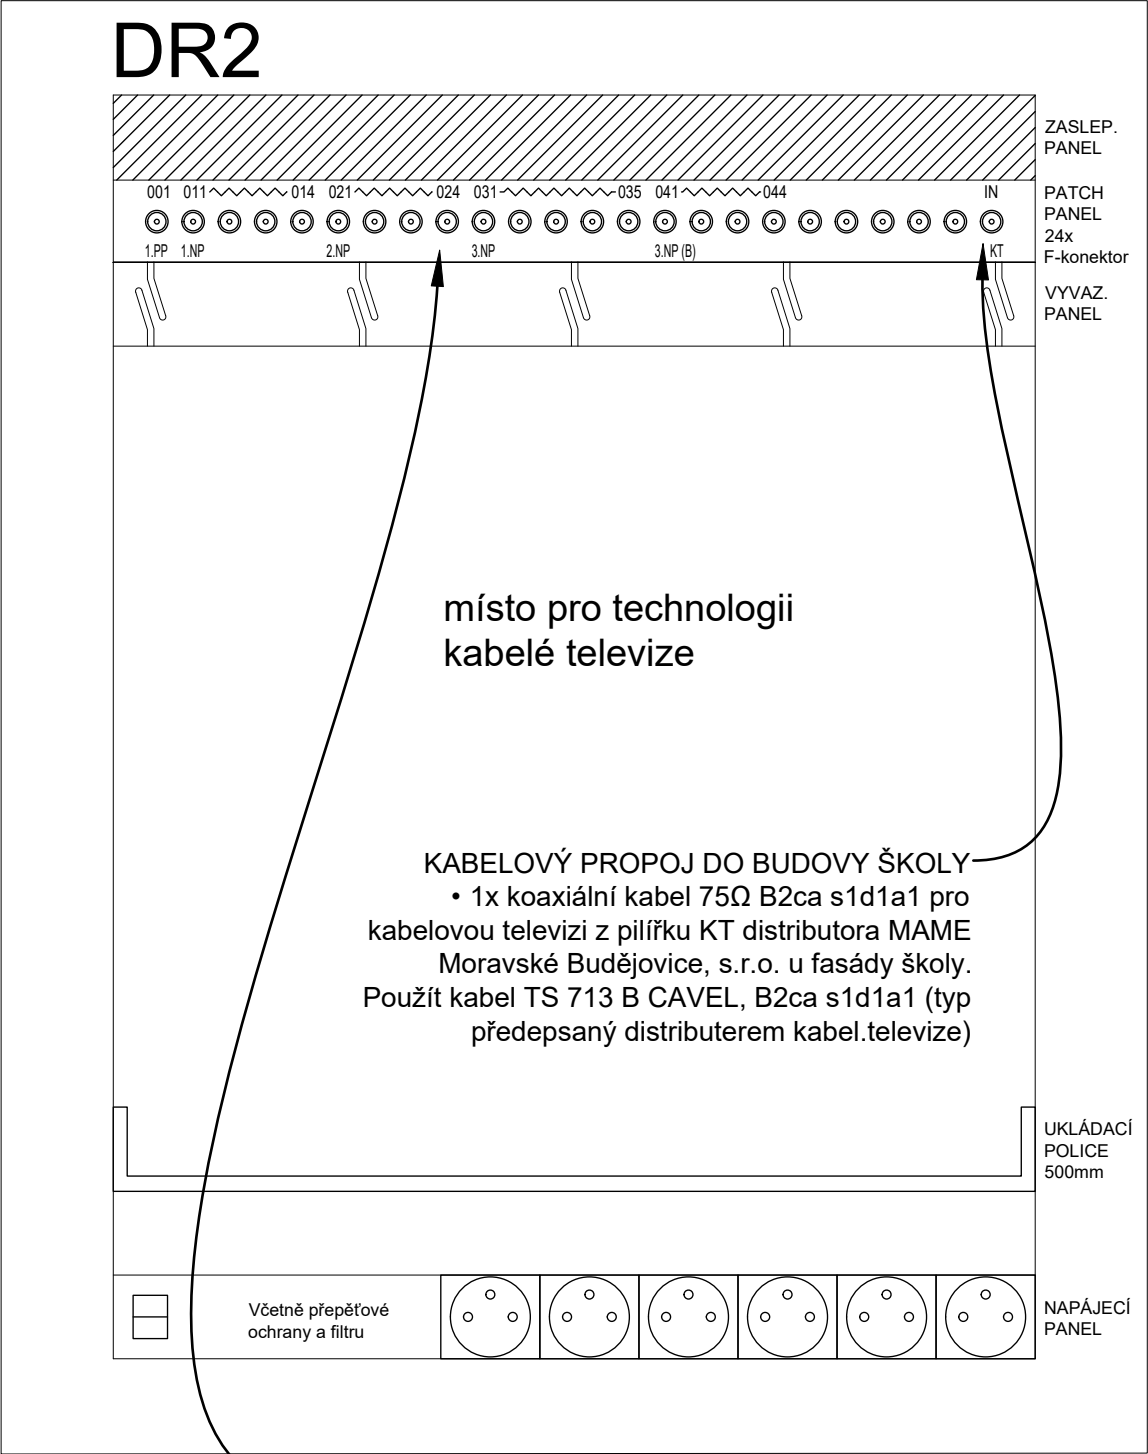

Koaxiální kabely od TV zásuvek  
(18x kabel koax 75Ω, TS 713 B CAVEL, B2ca s1d1a1 - typ předepsaný distributerem kabel.televize)

**POZNÁMKA:**  
2x 19" datový rozvaděč 600x600, v. 15U (758mm). Rozvaděče umístit nad šatní skříň pod strop do m.č.1.05.

DATUM: 03/2023	DATOVÉ ROZVADĚČE			LIST č.: 1/1	PARÉ:
ELMI SYSTEM	ZAK.ČÍSLO: 18228	VYPRACOVAL: MARTIN ŠPAČEK	STŘEDNÍ ŠKOLA ŘEMESEL S SLUŽEB MORAVSKÉ BUDĚJOVICE	Č.VÝKRESU D.1.4.2 -b07	
	STUPEŇ PD: DPS	ODP.PROJ.: MARTIN ŠPAČEK	TECHNIKA PROSTŘEDÍ STAVEB ELEKTRONICKÉ KOMUNIKACE		