


Informativní zákres sítí **elektro** k žádosti 26231246

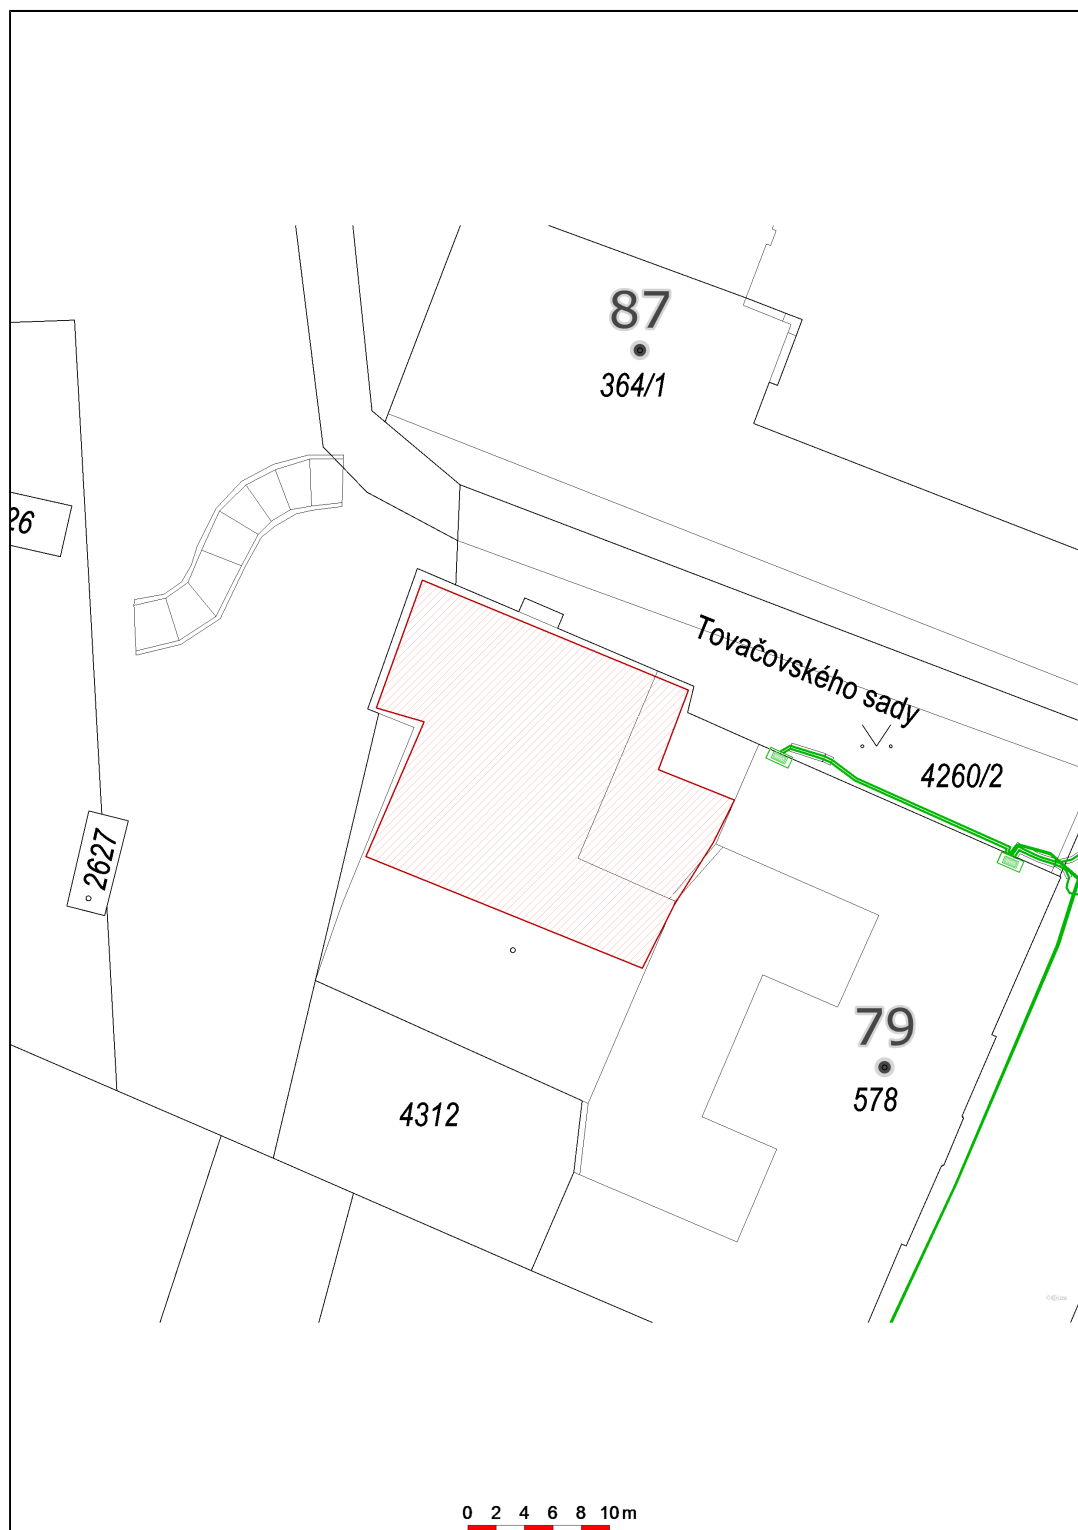

Datum 21.02.2023

eg.d

001

EG.D, a.s.
Lidická 1873/36, Černá Pole, 602 00 Brno