

LEGENDA

STÁVAJÍCÍ ZDIVO

- 01 OBLOŽENÍ STĚN SÁDROKARTONEM tl.12,5mm LEPENÍM

02 PŘEDSTĚNA ZE SÁDROKARTONU tl.12,5mm S TEPELNOU IZOLACÍ MIV 60mm

03 PŘEDSTĚNA ZE SÁDROKARTONU 2x tl.15mm S TEPELNOU IZOLACÍ MIV 60mm

04 VÝZTUŽNÁ SÍŤ DO STĚRY + LAK

05 PŘEDSTĚNA ZE SÁDROKARTONU tl.15mm

06 AKUSTICKÝ OBKLAD S VZHLEDEM PŘÍRODNÍHO KAMENE tl.30mm VIZ VÝKRES D.1.04

07 VÝZTUŽNÁ SÍŤ DO STĚRY + ŠTUK

08 KASTLÍK ZE SÁDROKARTONU tl.12,5mm v.400mm PRO ROZVOD VYTÁPĚNÍ A ELEKTRO

09 STROPNÍ PODHLED ZE SÁDROKARTONU tl.15mm (PROTIPOŽÁRNÍ TVRZENÉ DESKY)
NA PŘÍMÝ ZÁVĚS PRO CD PROFIL A ZAVĚŠENÝ ROŠT Z CD PROFILŮ
PAROZÁBRANA (POLYOLEFÍNOVÁ FÓLIE ZPEVNĚNÁ PERLINKOVOU MŘÍŽKOU)
TEPELNÁ IZOLACE Z MINERÁLNÍ PLSTI tl.80mm - TŘÍDA REAKCE NA OHĚŤ A1, SOUČINITEL TEPELNÉ
VODIVOSTI 0,033 W/m.K

10 PVC HETEROGENNÍ (3-VRSTVĚ) tl.2mm + PVC LIŠTA v.52,6mm PRO VEDENÍ KABELŮ S MOŽNOSTÍ
ODKLOPENÍ

11 SAMONIVELAČNÍ POLYMERCEMENTOVÁ STĚRKA tl.7mm 30 MPa
DESKOVÉ OTOPNÉ TĚLESO S HLADKOU ČELNÍ DESKOU S JEMNÝMI HORIZONTÁLNÍMI PROLISY A
SPODNÍM PRAVÝM/LEVÝM PŘIPOJENÍM v. x dl. x h. 500 x 900 x 100mm, 3ks VK + 3ks VKL +
TERMOSTATICKÁ HLAVICE PRO VĚŘEJNÉ PROSTORY



12 LÁTKOVÁ ROLETA S PŘESAHEM, BEZ KAZETY KOTVENA BOČNICEMI DO ZDIVA
5 ks 1,4 x 2,2m A 1 ks 1,7 x 2,2m

13 PROTIPOŽÁRNÍ DŘEVĚNÉ DVEŘE A ZÁRUBNĚ EI 30, 800 x 1970mm + PANIKOVÉ KOVÁNÍ DLE EN
179 + ZÁMEK FAB S VLOŽKOU DO SYSTÉMU GENEÁLNIHO KLÍČE + HYDRAULICKÝ SAMOZAVÍRAČ +
PDLAHOVÁ LIŠTA

14 ZPĚNÁ MONTÁŽ UMĚVADLA, SIFONU, KRYTU SIFONU A BATERIE, VČETNĚ ÚPRAVY
VODOVODNÍHO A KANALIZAČNÍHO POTRUBÍ A IZOLACE

15 ZPĚNÁ MONTÁŽ STOJATÉ TABULE, PLÁTNÁ A PROJEKTORU

16 PROTIPOŽÁRNÍ UCIPÁVKA 2 ks

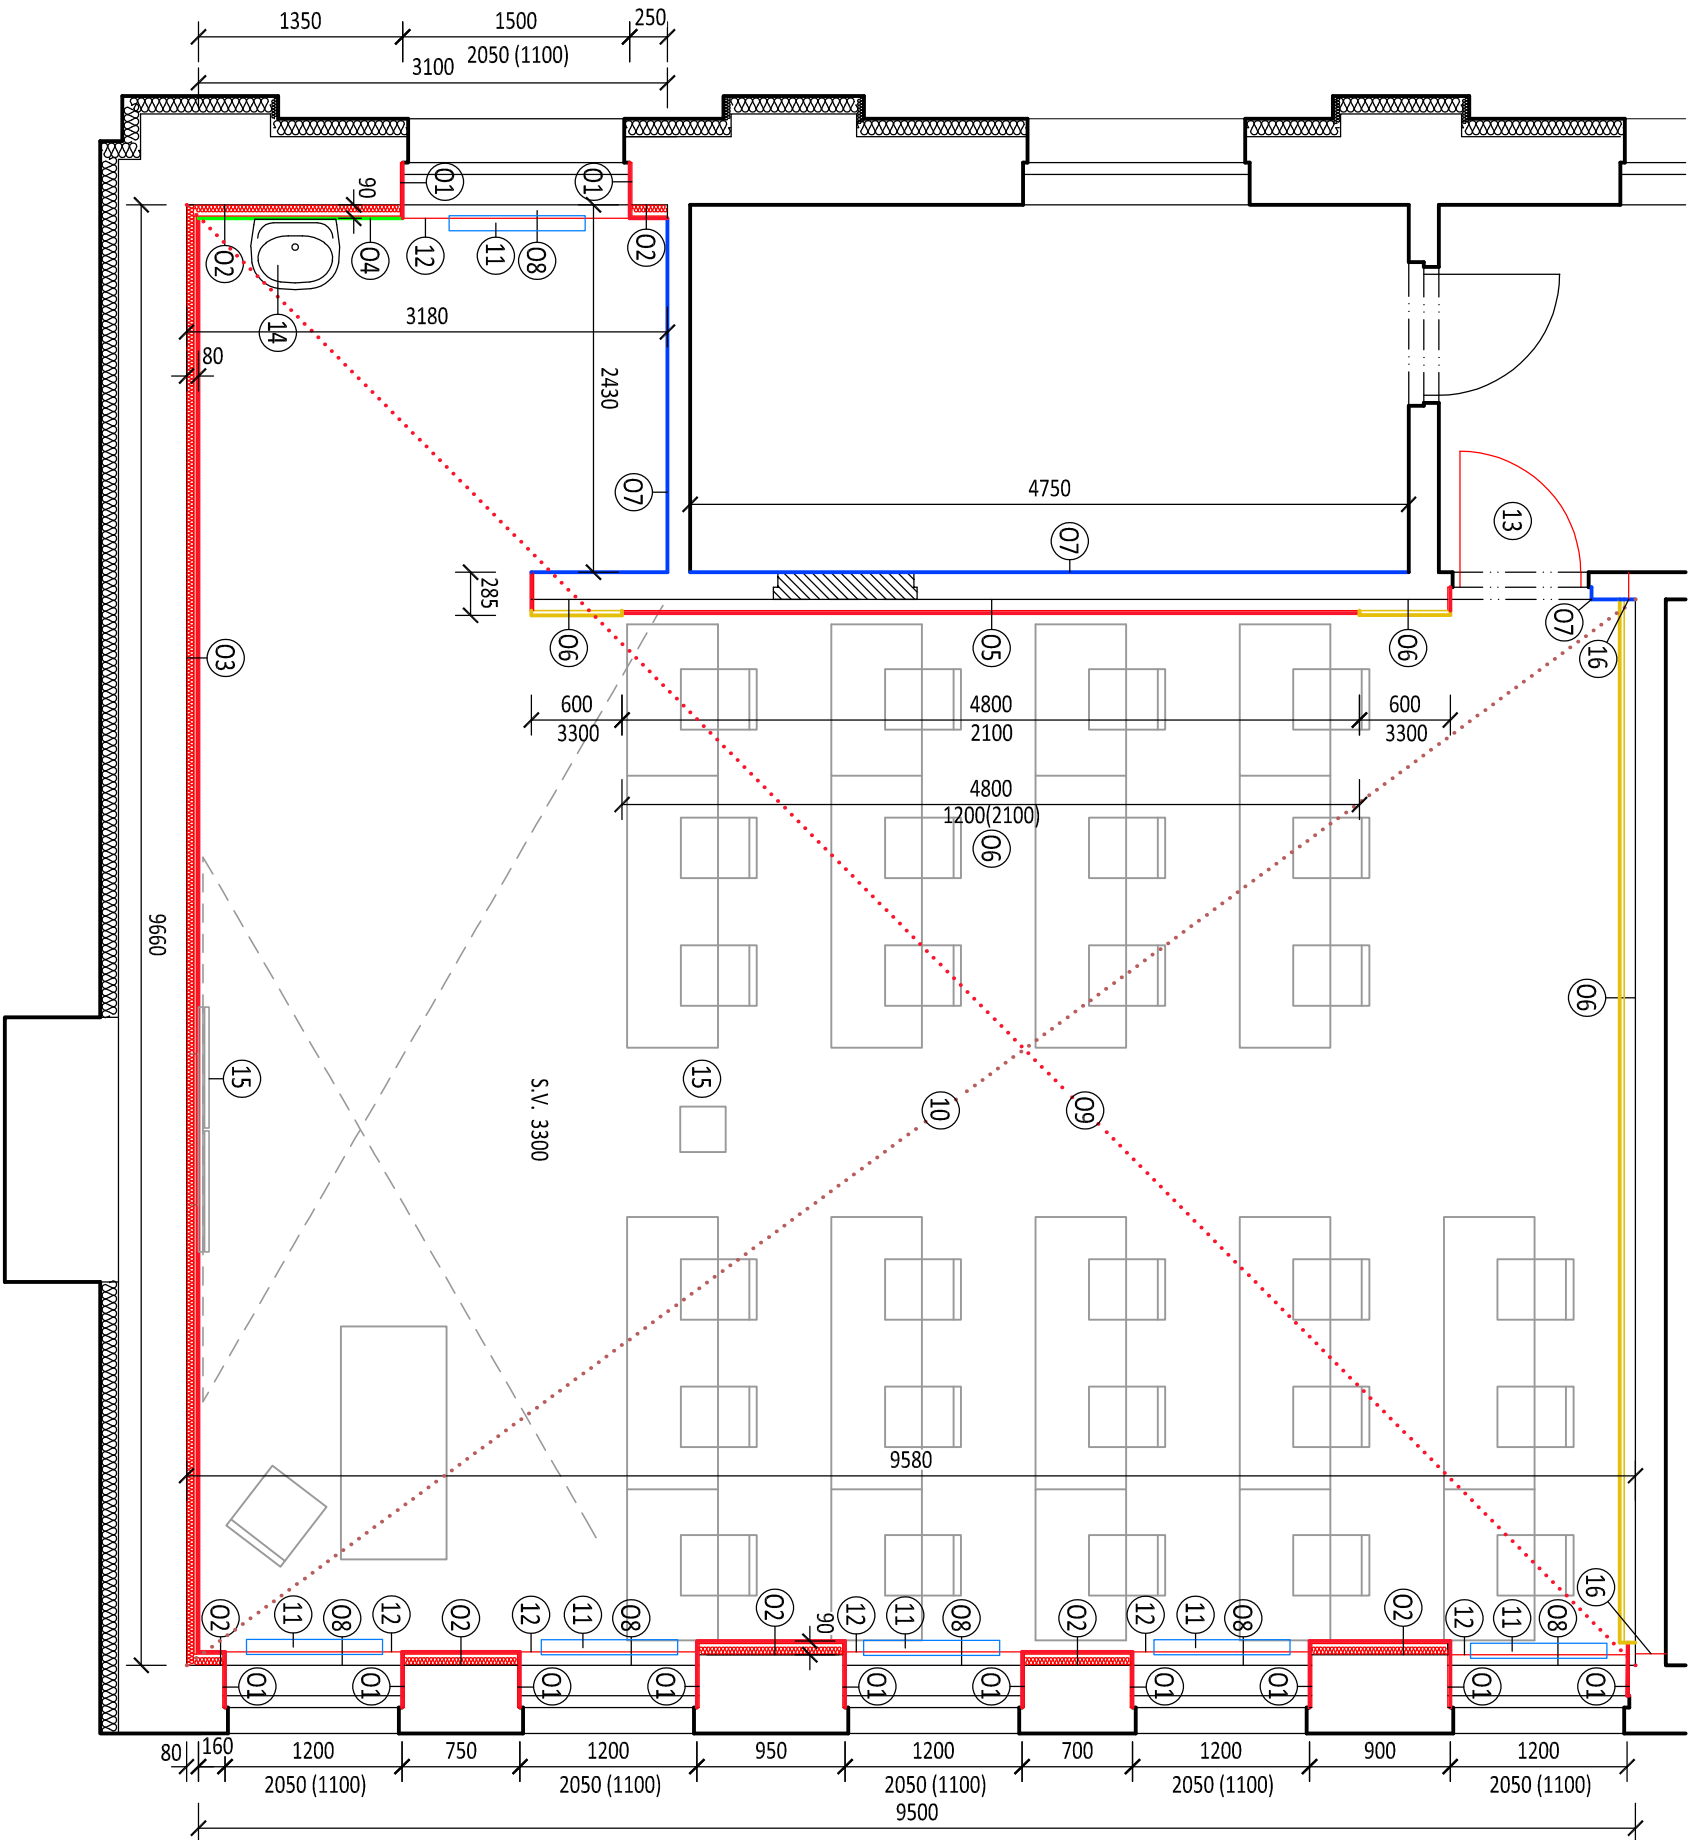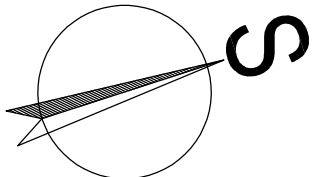

PŮDORYS UČEBNÝ ICT - 3.NP

NOVÝ STAV