



RĚZ 1-1

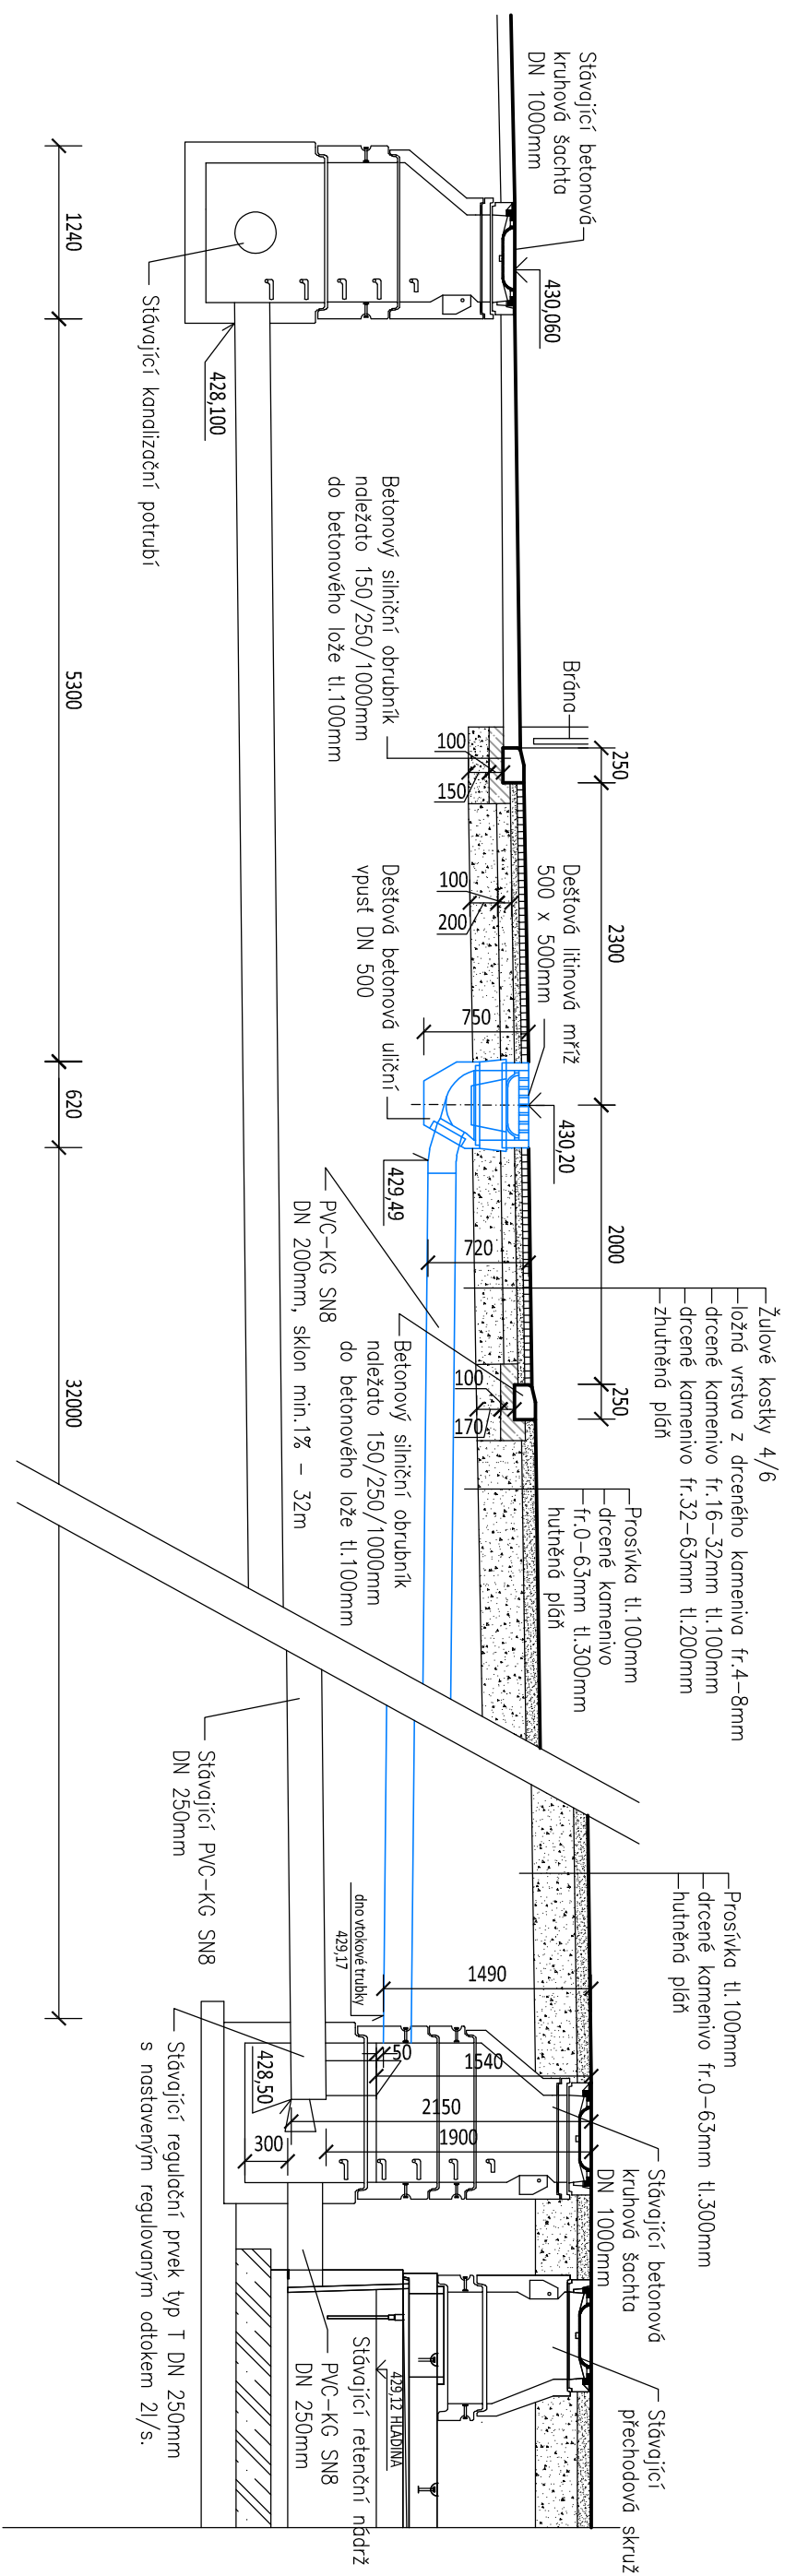

Projektant:	Technické práce:	Autorizace:	 ATROS SYSTEM, spol. s r.o. Kýlovská 35/78 580 01 Havlíčkův Brod tel.: 569430475 DIČ: CZ150586554 PROJEKCE
Ing. Roman Rázl	Lenka Říhová	Ing. František Dvořák	
Místo stavby:	Zadátké číslo:	Archivní číslo:	
Havlíčkův Brod	21-50-842	R/216	
Investor:	Kraj Vysočina, Žižkova 57/1882, 587 33 Jihlava		
Štupěň:	Dokumentace pro stavební povolení a provádění stavby		
Stavba:	Datum: listopad 2022		
	Číslo výkresu: D.1.07		
Obsah:	Měřítko: 1:50		
KANALIZACE - PODÉLNÝ ŘEZ 1 - 1'			