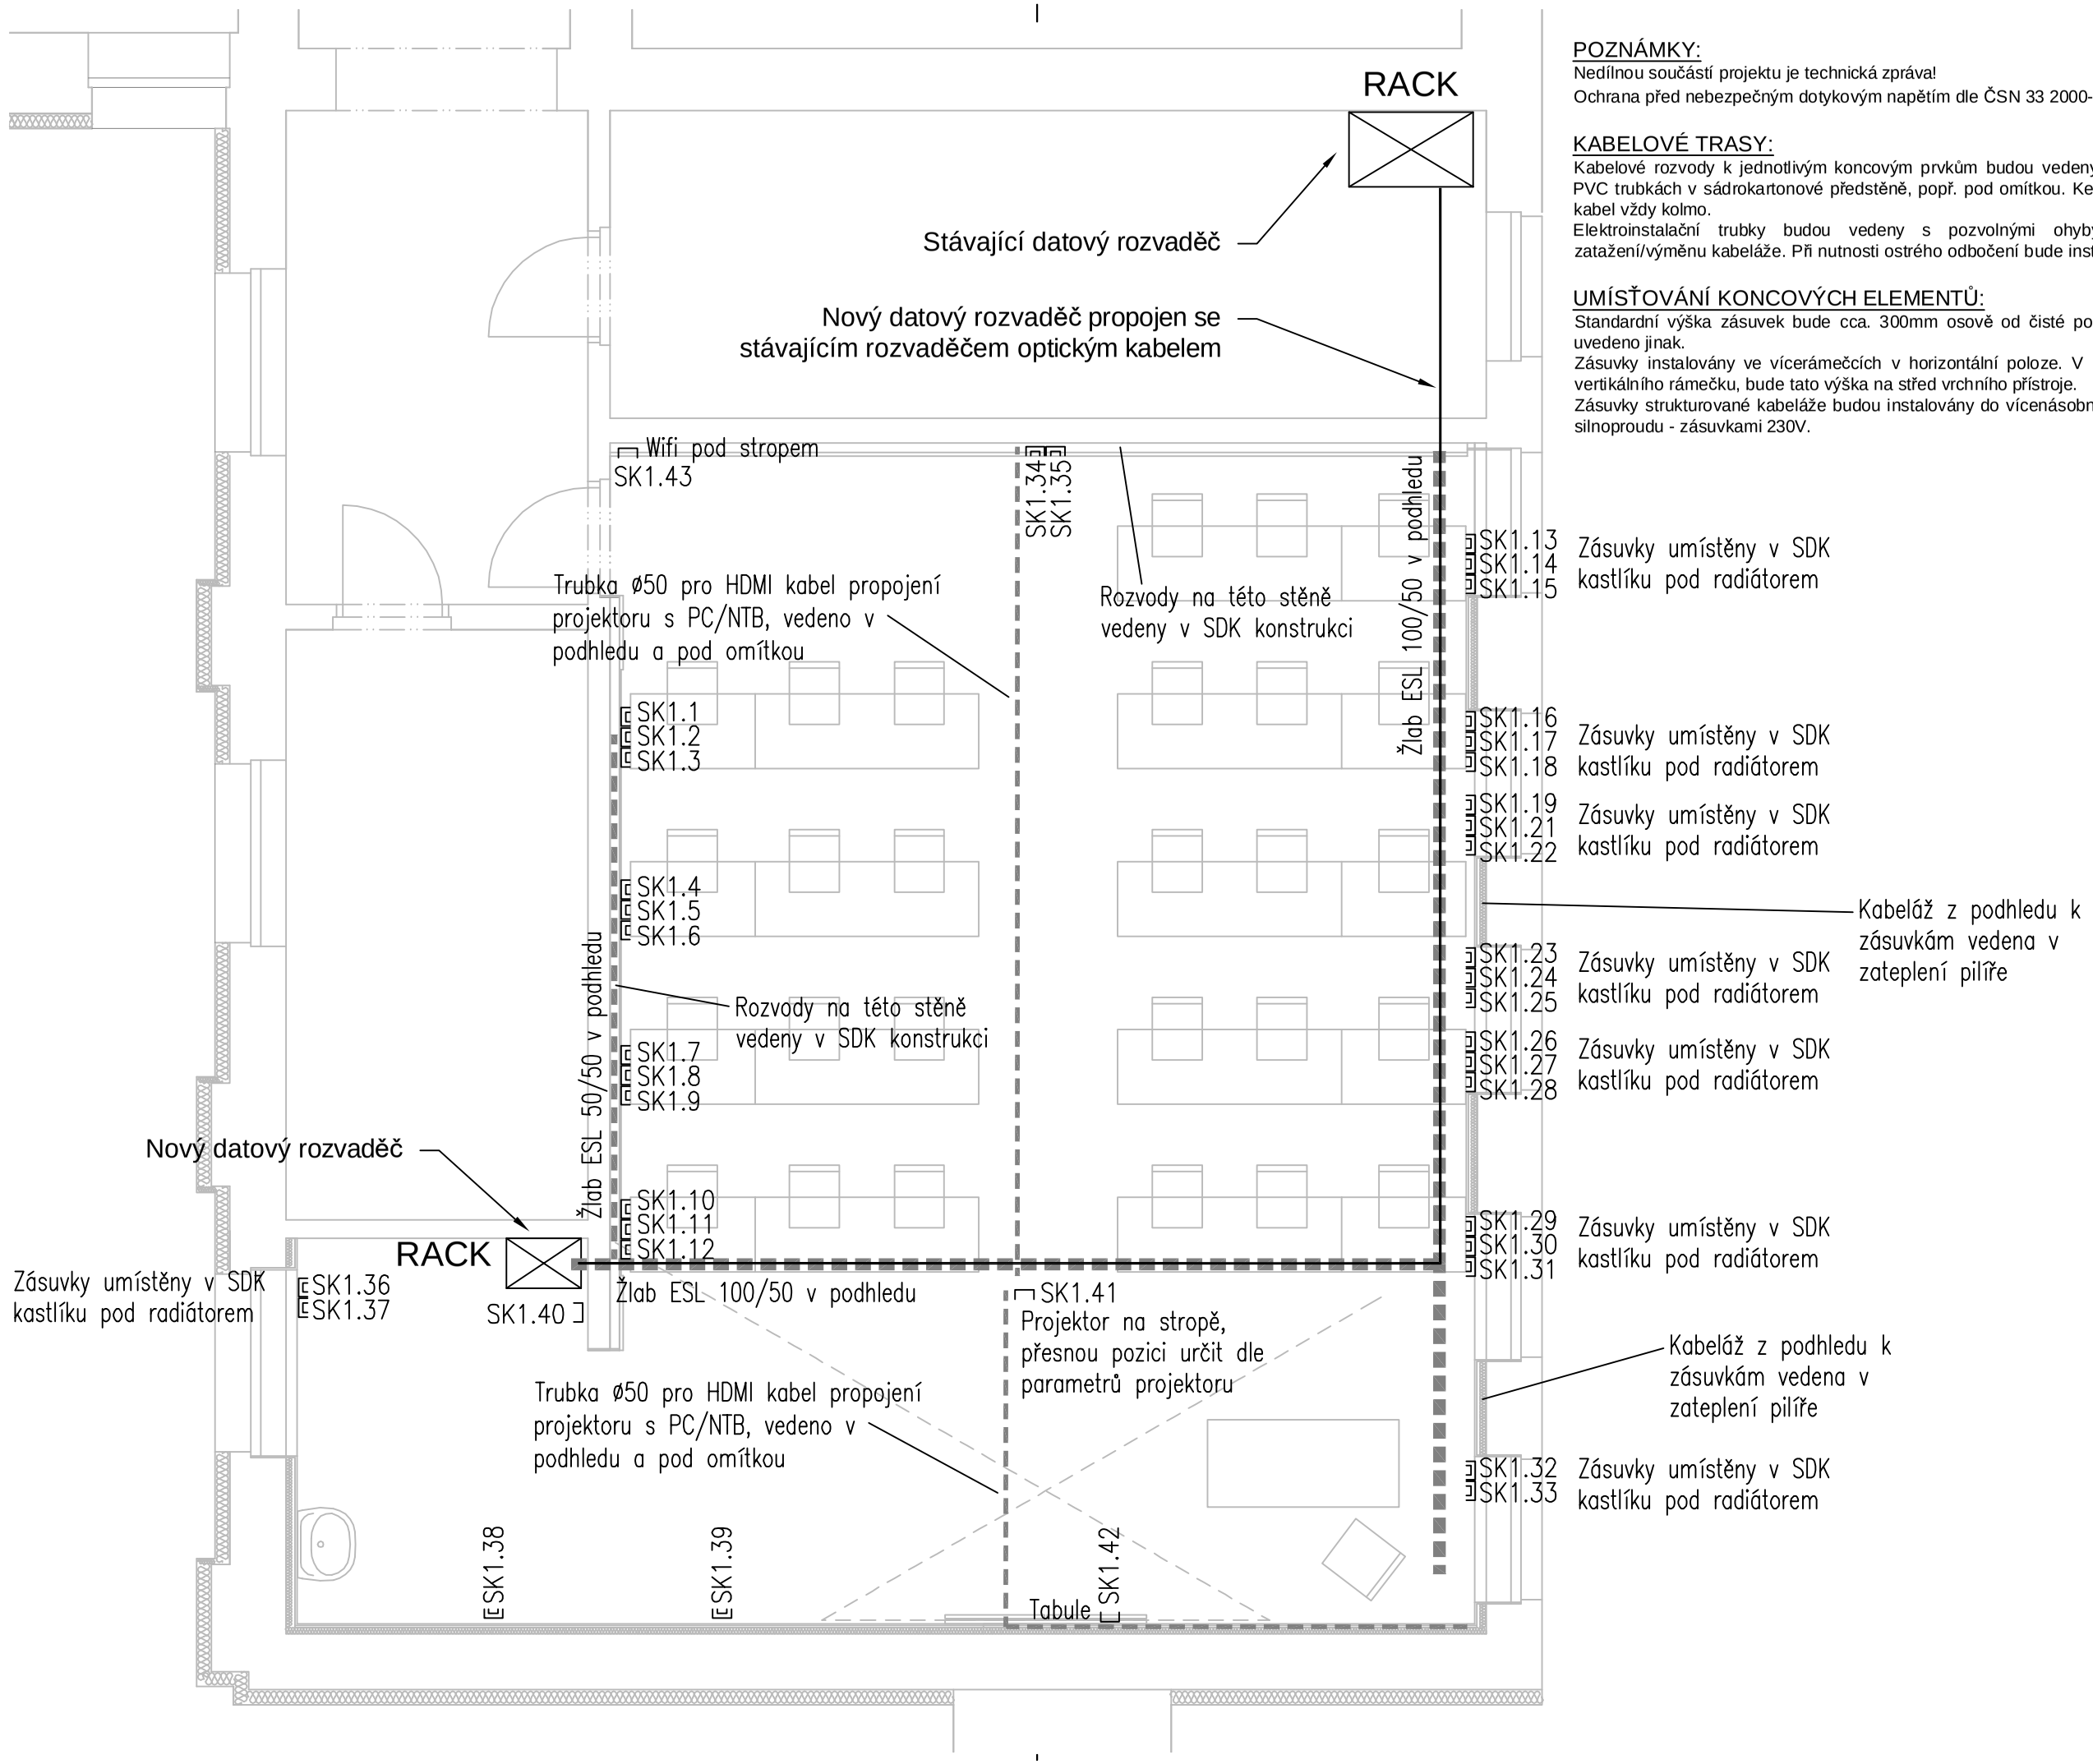

POZNÁMKY:

Nedílnou součástí projektu je technická zpráva!
Ochrana před nebezpečným dotykovým napětím dle ČSN 33 2000-4-41 ed.3.

KABELOVÉ TRASY:

Kabelové rozvody k jednotlivým koncovým prvkům budou vedeny v oceloplechovém žlabu a v PVC trubkách v sádrokartonové předstěně, popř. pod omítkou. Ke koncovým elementům povede kabel vždy kolmo.
Elektroinstalační trubky budou vedeny s pozvolnými ohyby, které umožní dodatečné zatažení/výměnu kabeláže. Při nutnosti ostrého odbočení bude instalována protahovací krabice.

UMÍSŤOVÁNÍ KONCOVÝCH ELEMENTŮ:

Standardní výška zásuvek bude cca. 300mm osově od čisté podlahy, pokud není v půdorysu uvedeno jinak.
Zásuvky instalovány ve vícerámečcích v horizontální poloze. V případě, že bude umístění do vertikálního rámečku, bude tato výška na střed vrchního přístroje.
Zásuvky strukturované kabeláže budou instalovány do vícenásobných rámečků společně s prvky silnoproudu - zásuvkami 230V.

LEGENDA SLABOPROUD - STRUKTUROVANÁ KABELÁŽ

SK	Zásuvka datová 1xRJ45 CAT5E přívodní kabel 1x U/UTP CAT6 v trubce ø16 z nového rozvaděče RACK
SK	Zásuvka datová 2xRJ45 CAT5E přívodní kabel 2x U/UTP CAT6 v trubce ø20 z nového rozvaděče RACK
RACK	Nový, nástěnný, datový rozvaděč, 600x900x400mm, IP30
	Oceloplechový žlab ESL v podhledu

Projektant: Vít Zvolánek	Technické práce: Vít Zvolánek	Autorizace: Ing.František Dvořák	ATROSYSTEM, spol. s r.o. Kyjovská 3578 580 01 Havlíčkův Brod tel.:569430475 DIČ:CZ15058654
Místo stavby: Havlíčkův Brod	Zakázka číslo: 21-50-842	Archivní číslo: R/216	PROJEKCE
Investor: Kraj Vysočina, Žižkova 57/1882, 587 33 Jihlava			Paré:
Stupeň: Dokumentace pro provádění stavby			
Stavba: GYMNÁZIUM HAVLÍČKŮV BROD - POSOUZENÍ TECHNICKÉHO STAVU OBJEKTU SO 01 - REKONSTRUKCE UČEBNY ICT *ELEKTROTECHNIKA*			Datum: listopad 2022 Číslo výkresu: D.1.4.5.3
Obsah: PŮDORYS UČEBNY ICT - 3.NP - SLABOPROUD NOVÉ			Měřítko: 1:50