
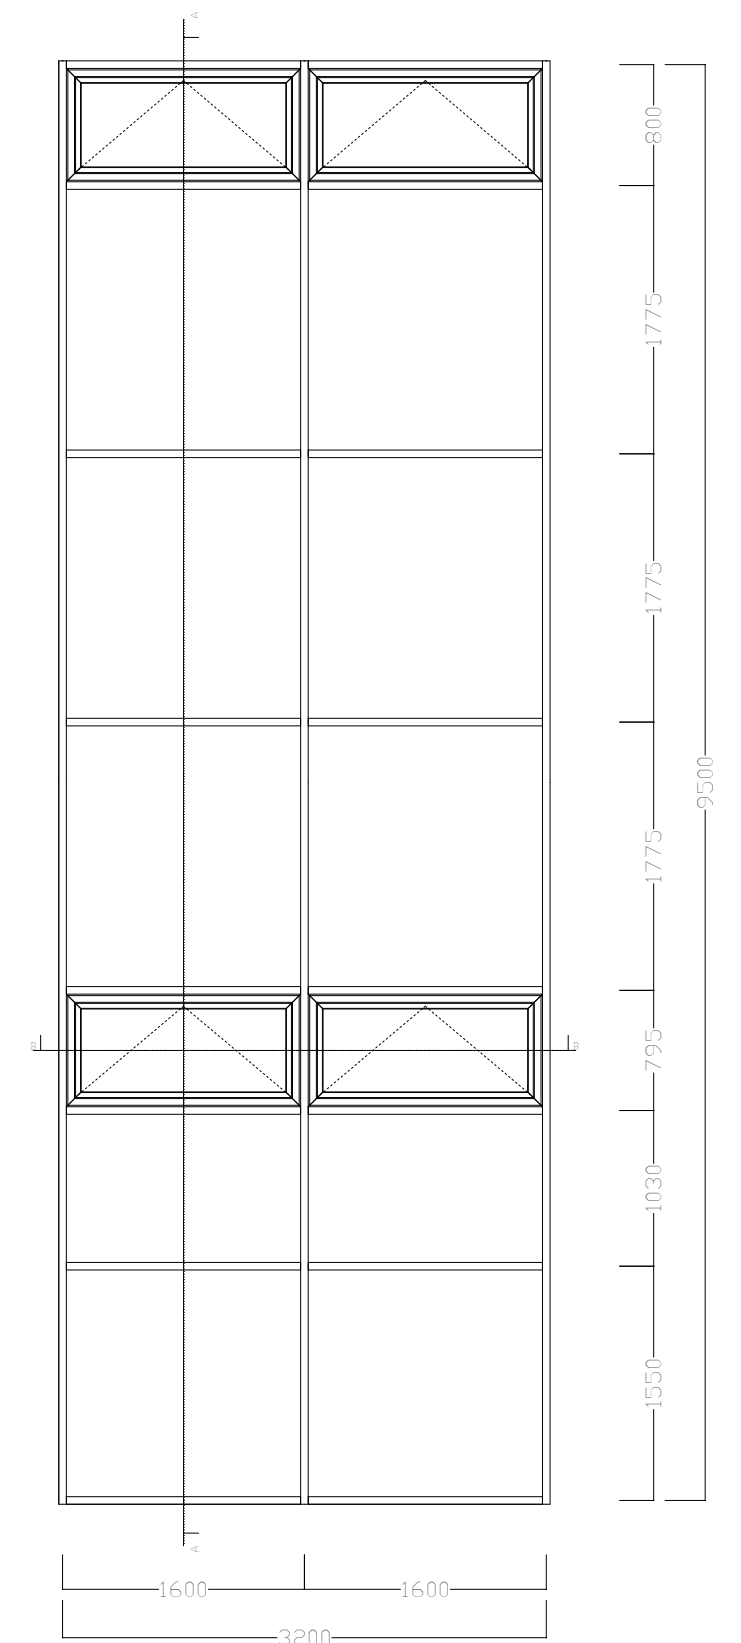
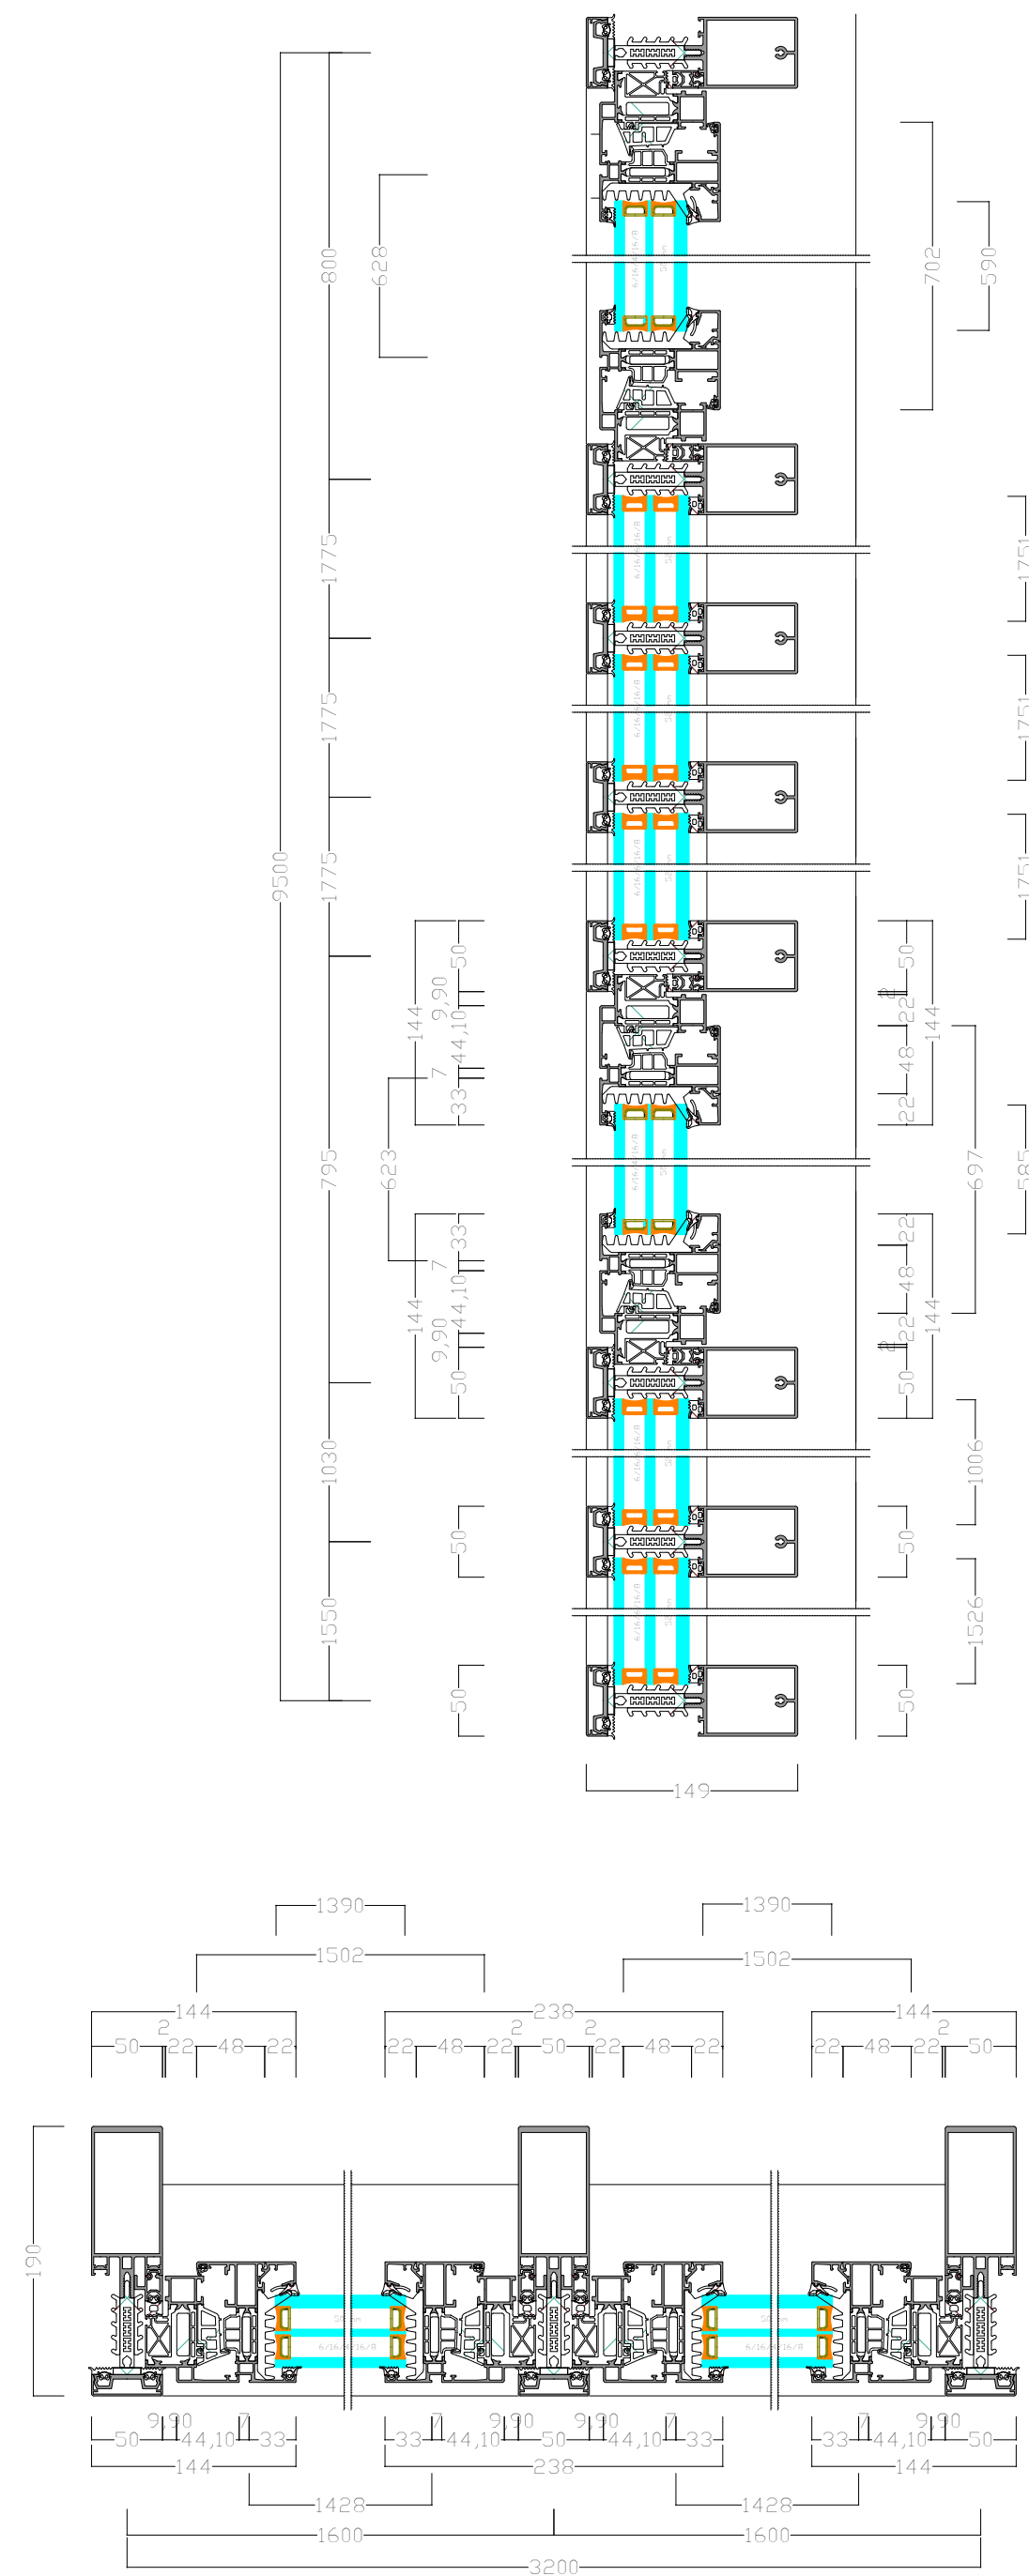
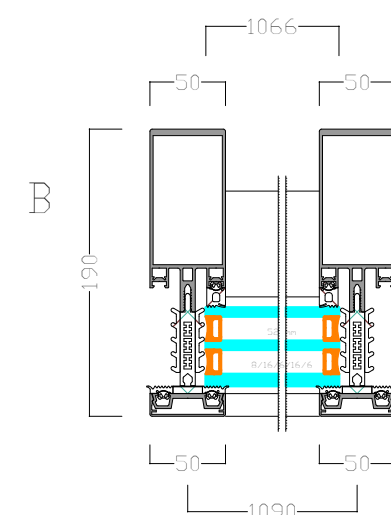


### Schéma prvků fasádních stěn M 1:100

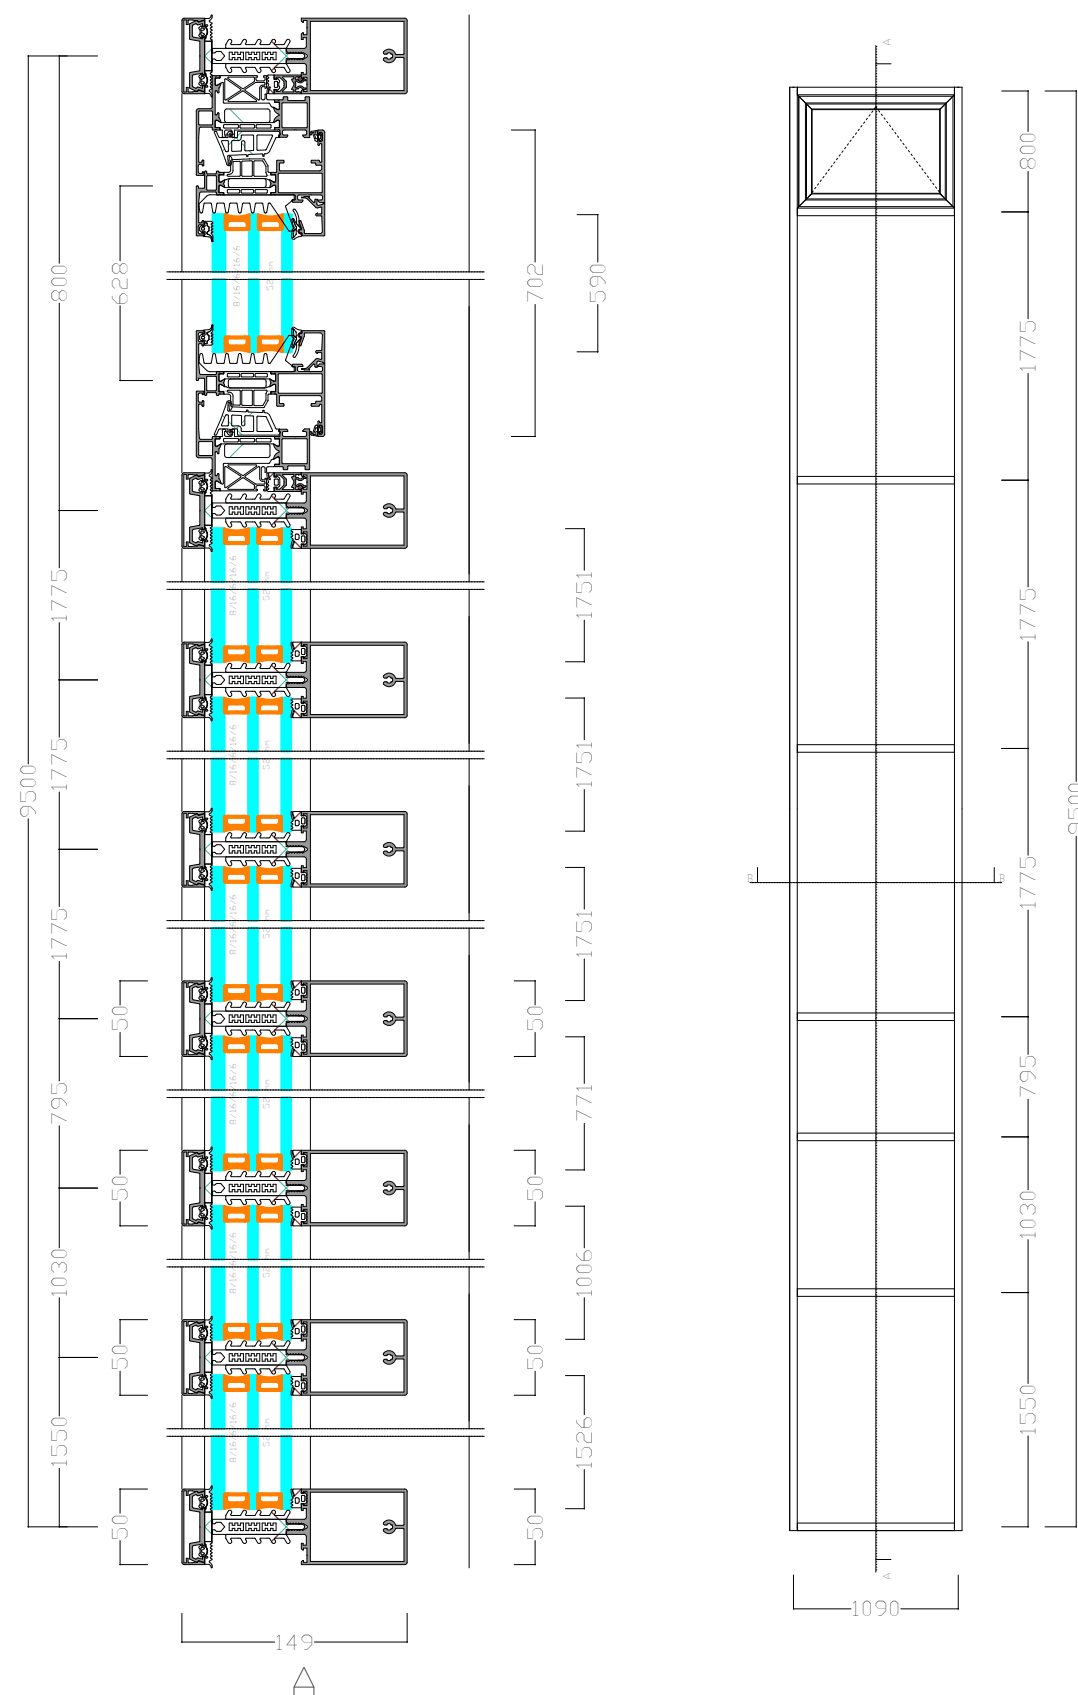

KÓTOVÁNO V MM, ROZMĚRY OVĚŘIT NA STAVĚ		ČÍSLO PARÉ
VYPRACOVAL ING. ŽÁK	ZODPOVĚDNÝ PROJEKTANT ING. ARCH. ZLATUŠKA	<div>           ING. FRANTIŠEK ŽÁK            projektová a inženýrská činnost            Dukovanská 990/2, Třebíč            email : zak.fr@seznam.cz            mobil : 737 614 490         </div>
INVESTOR	ADRESA	
Kraj Vysočina MÍSTO STAVBY k.ú. Telč	Žižkova 57, Jihlava, 687 33, PARCELNÍ ČÍSLO st. 1093	
AKCE:		DATUM 10.06.2022 ČÍSLO ZAKÁZKY 05/2022 FORMÁT 2 x A4 PROJEKT PRO DPS
GOB a SŠ Telč, proslená stěna schodiště hlavní budovy		MĚŘÍTKO 1:100 ČÍSLO VÝKRESU 10
D. 1.1 Architektonicko-stavební řešení		
Schéma prvků fasádních stěn		