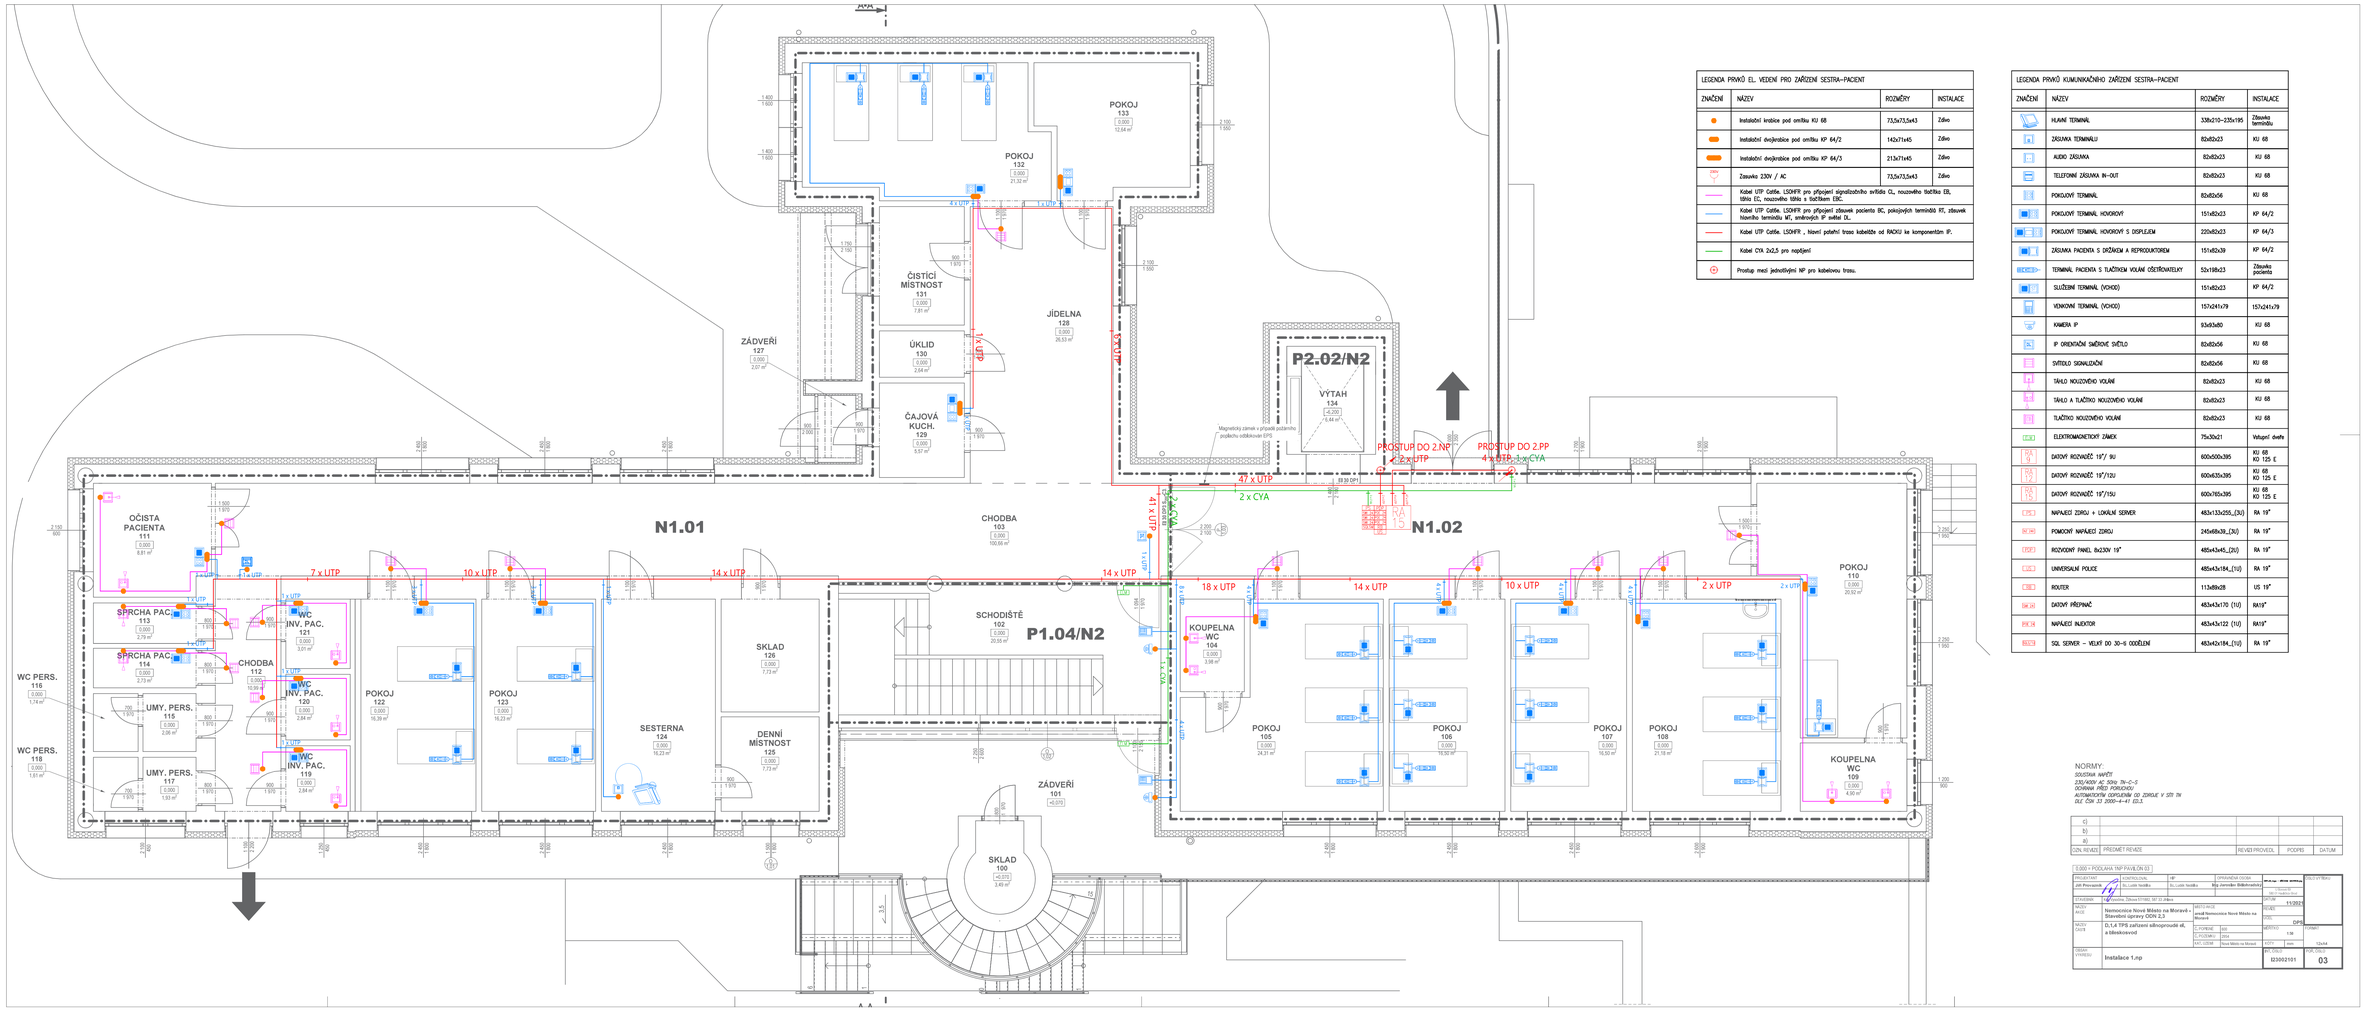

LEGENDA PRVKŮ EL. VEDENÍ PRO ZAŘÍZENÍ SESTRA–PACIENT			
ZNAČENÍ	NÁZEV	ROZMĚRY	INSTALACE
	Instalační krabice pod omítku KU 68	73,5x73,5x43	Zdivo
	Instalační dvojkrabice pod omítku KP 64/2	142x71x45	Zdivo
	Instalační dvojkrabice pod omítku KP 64/3	213x71x45	Zdivo
	Zásuvka 230V / AC	73,5x73,5x43	Zdivo
	Kabel UTP Cat6e, LSOHFR pro připojení signalizačního svítidla CL, nouzového tlačítka EB, bílého CL, nouzového WiFi a čtečkami EBC.		
	Kabel UTP Cat6e, LSOHFR pro připojení zásuvek pacienta BC, pokojových terminálů RT, zásuvek hlavního terminálu MT, směrových IP sester DL.		
	Kabel UTP Cat6e, LSOHFR , hlavní páteřní trasa kabeláže od RACKU ke komponentám IP.		
	Kabel CYA 2x2,5 pro napájení		
	Prostup mezi jednotlivými NP pro kabelovou trasu.		

LEGENDA PRVKŮ KOMUNIKAČNÍHO ZAŘÍZENÍ SESTRA–PACIENT			
ZNAČENÍ	NÁZEV	ROZMĚRY	INSTALACE
	HLAVNÍ TERMINÁL	338x210–235x195	Zděnka terminálu
	ZÁSUVKA TERMINÁLU	82x82x23	KU 68
	AUDIO ZÁSUVKA	82x82x23	KU 68
	TELEFONNÍ ZÁSUVKA IN–OUT	82x82x23	KU 68
	POKOJOVÝ TERMINÁL	82x82x56	KU 68
	POKOJOVÝ TERMINÁL HOVOROVÝ	151x82x23	KP 64/2
	POKOJOVÝ TERMINÁL HOVOROVÝ S DISPLEJEM	220x82x23	KP 64/3
	ZÁSUVKA PACIENTA S DRŽÁKEM A REPRODUKTOREM	151x82x39	KP 64/2
	TERMINÁL PACIENTA S TLAČÍTKEM VOLÁNÍ OŠETŘOVATELKY	52x198x23	Zděnka pacienta
	SLUŽEBNÍ TERMINÁL (VCHOD)	151x82x23	KP 64/2
	VENKOVNÍ TERMINÁL (VCHOD)	157x241x79	157x241x39
	KAMERA IP	93x93x80	KU 68
	IP ORIENTAČNÍ SMĚROVÉ SVÍTIDLO	82x82x56	KU 68
	SVÍTIDLO SIGNALIZAČNÍ	82x82x56	KU 68
	TĚLÍSKO NOUZOVÉHO VOLÁNÍ	82x82x23	KU 68
	TĚLÍSKO A TLAČÍTKO NOUZOVÉHO VOLÁNÍ	82x82x23	KU 68
	TLAČÍTKO NOUZOVÉHO VOLÁNÍ	82x82x23	KU 68
EM	ELEKTROMAGNETICKÝ ZÁMEK	75x30x21	Vchozí dveře
RA 19	DATOVÝ ROZVAŽEČ 19"/ 9U	600x500x395	KU 68 KO 125 E
RA 19	DATOVÝ ROZVAŽEČ 19"/12U	600x635x395	KU 68 KO 125 E
RA 19	DATOVÝ ROZVAŽEČ 19"/15U	600x765x395	KU 68 KO 125 E
NAS	NAPÁJECÍ ZDROJ + LOKÁLNÍ SERVER	483x133x255_(3U)	RA 19"
NAS	POMOCNÝ NAPÁJECÍ ZDROJ	245x68x39_(3U)	RA 19"
PDP	ROZVODNÝ PANEL 8x230V 19"	485x43x45_(1U)	RA 19"
UPS	UNIVERSÁLNÍ POLICE	485x43x184_(1U)	RA 19"
RT	ROUTER	113x89x28	US 19"
SW 24	DATOVÝ PŘEPÍNAČ	483x43x170 (1U)	RA19"
PDC 24	NAPÁJECÍ INJEKTOR	483x43x122 (1U)	RA19"
SQL	SQL SERVER – VELKÝ DO 30–ti ODDĚLENÍ	483x42x184_(1U)	RA 19"

NORMY:
SOUSTAVA NAPĚTÍ
ZDROJ NAPĚTÍ AC 50Hz 3N~/C~S
OCHRANA PŘED ÚRAZEM
AUTOMATICKÝM ODPOJENÍM OD ZDROJE V SÍTI TN
DLE ČSN 33 2000–4–41 ED.3.

c)				
b)				
a)				
OZN. REVIZE	PŘEDMĚT REVIZE	REVIZI PROVEDL	PODPIS	DATUM

0,000 = PODLAHA 1NP PAVILON 03

PROJEKTANT	KONTROLOVAL	VEDOUCÍ PROJEKTU	
Jiří Pecourek	Ing. Lumír Vondřich	Ing. Lumír Vondřich	
STAVEBNÍK	Nemocnice Nové Město na Moravě a Středisko úpravy ODPA 2,3		
AKCE / OBJEKT	D, L4 TPS zateplení silikonpryskyřicí vč. a bleskosvod		
ČÁST / ČÁSTI			
STUPEŇ PROJEKTU	Instalace 1.np		

ZPRACOVATEL			
ZODP. PROJEKTANT	Ing. Jaroslav Bělkovský		
ČÍSLO ZAKÁZKY	113/2021		
DATUM	11/2021		
STUPEŇ	DPS		
MĚŘÍTKO	1:50	FORMÁT	
ČÍSLO PROJEKTU	023002101	ČÍSLO LISTU	03