

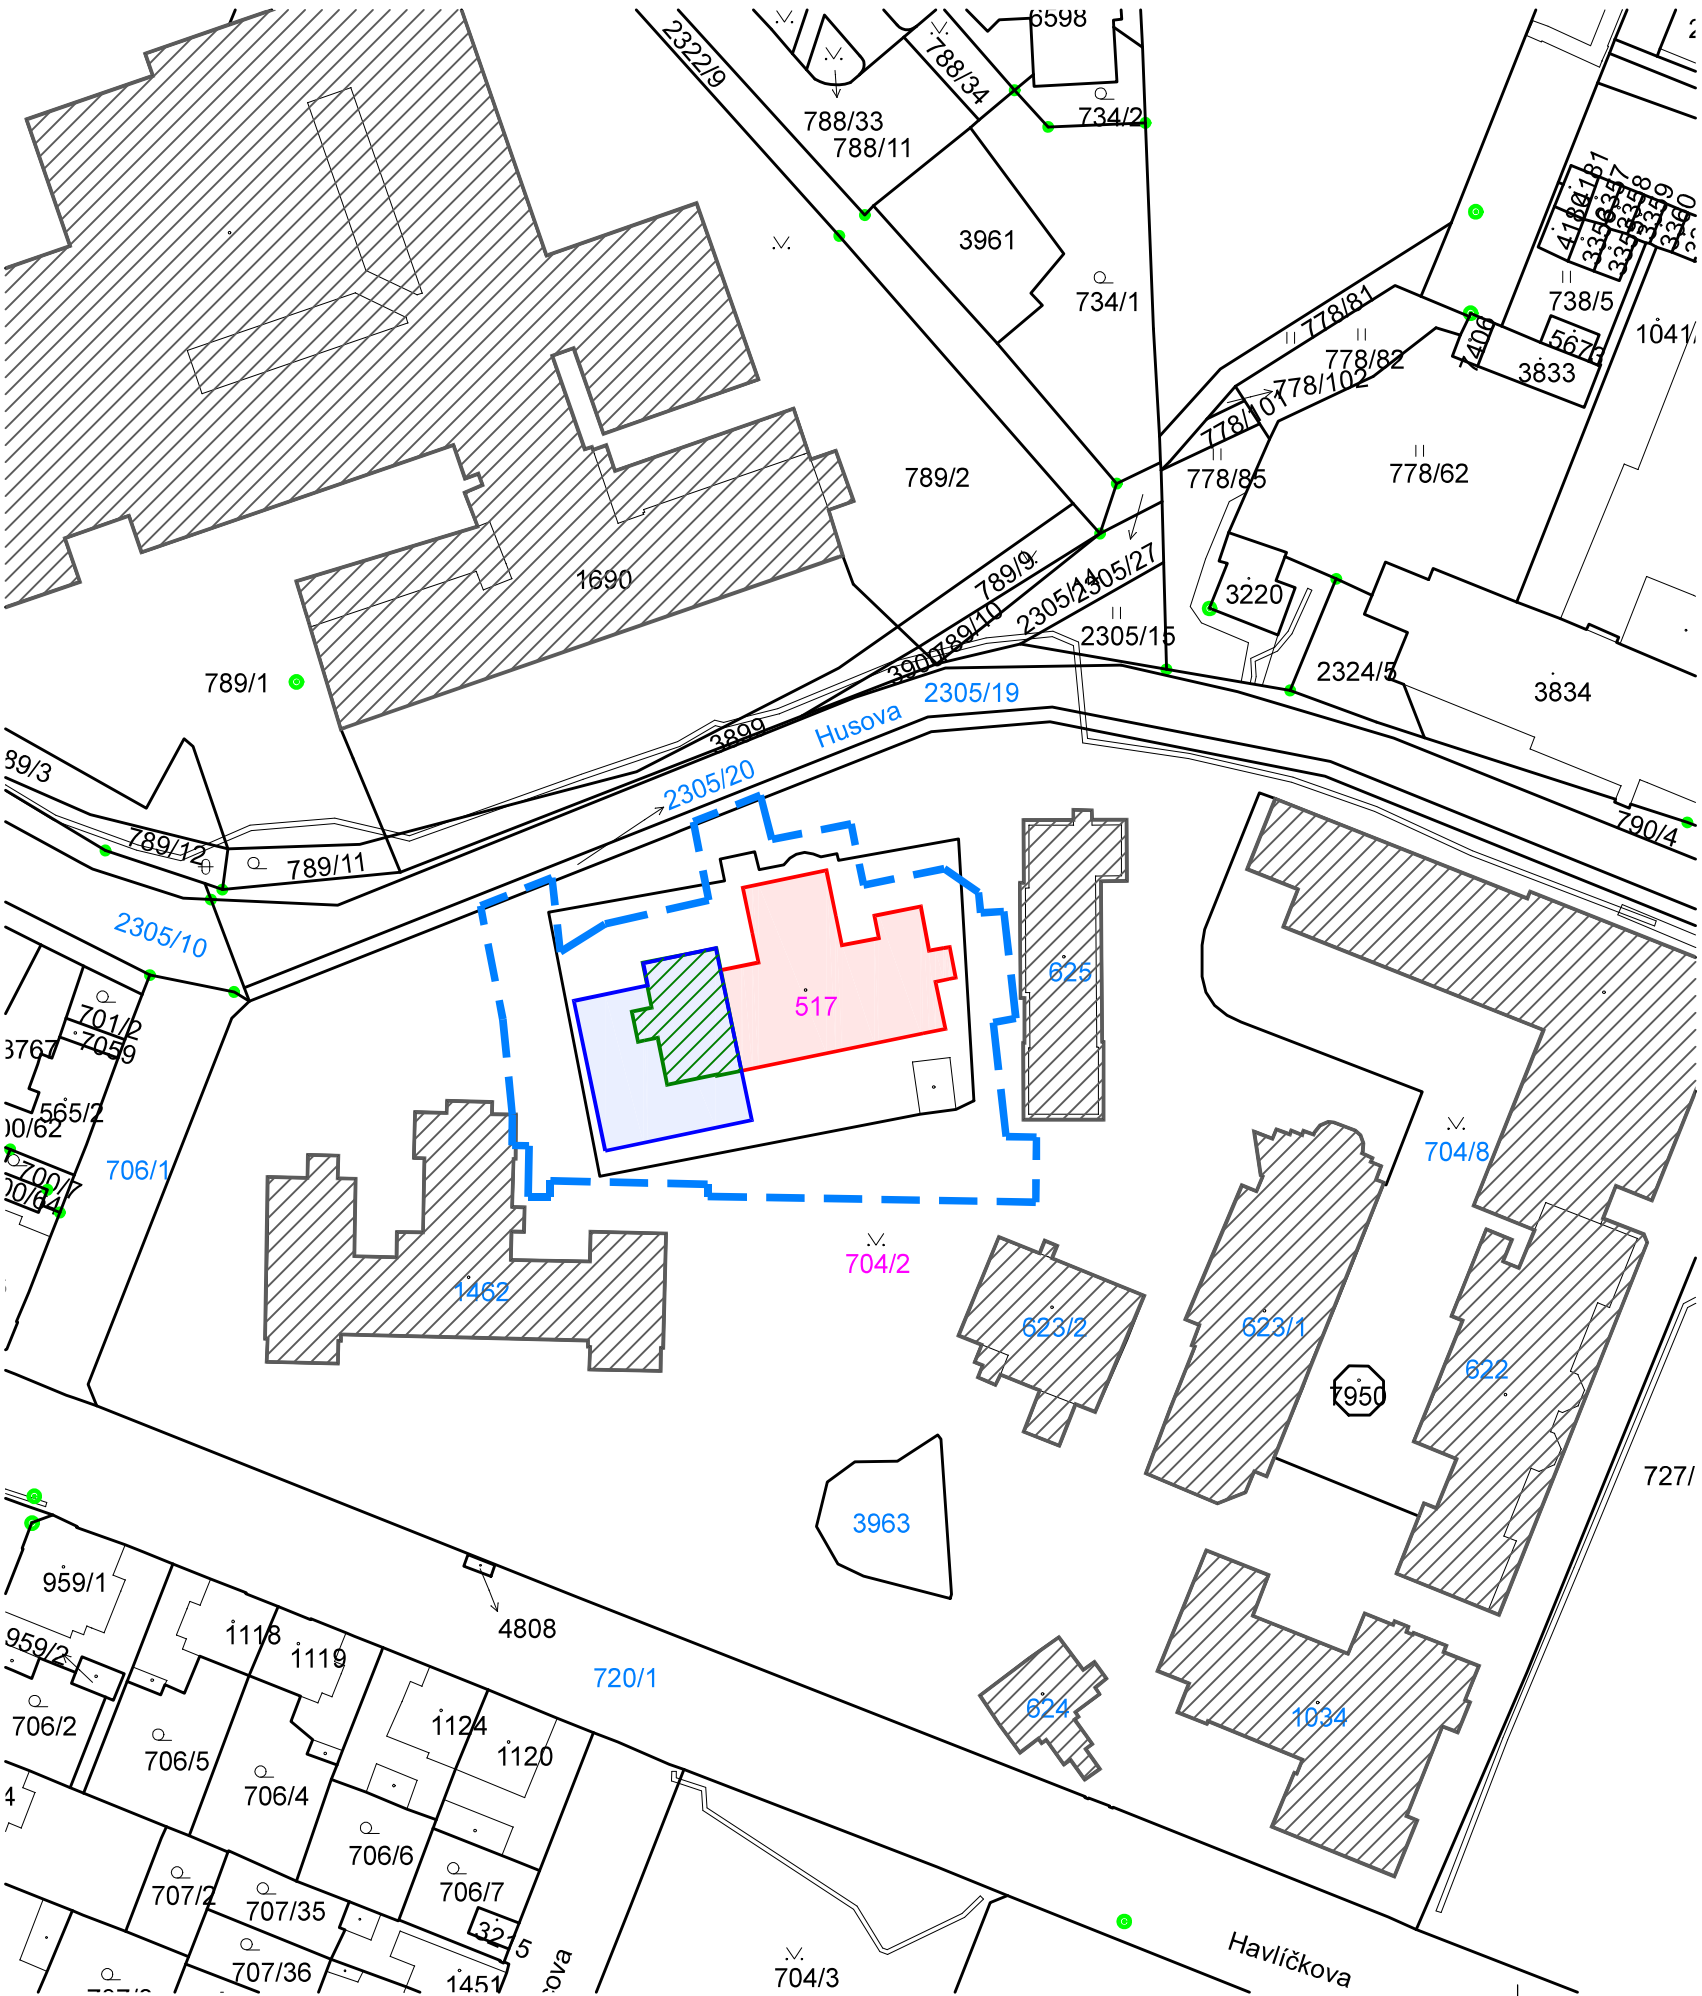


k.ú HAVLÍČKŮV BROD

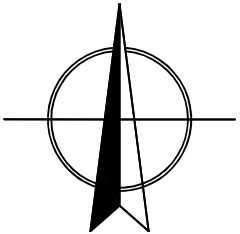

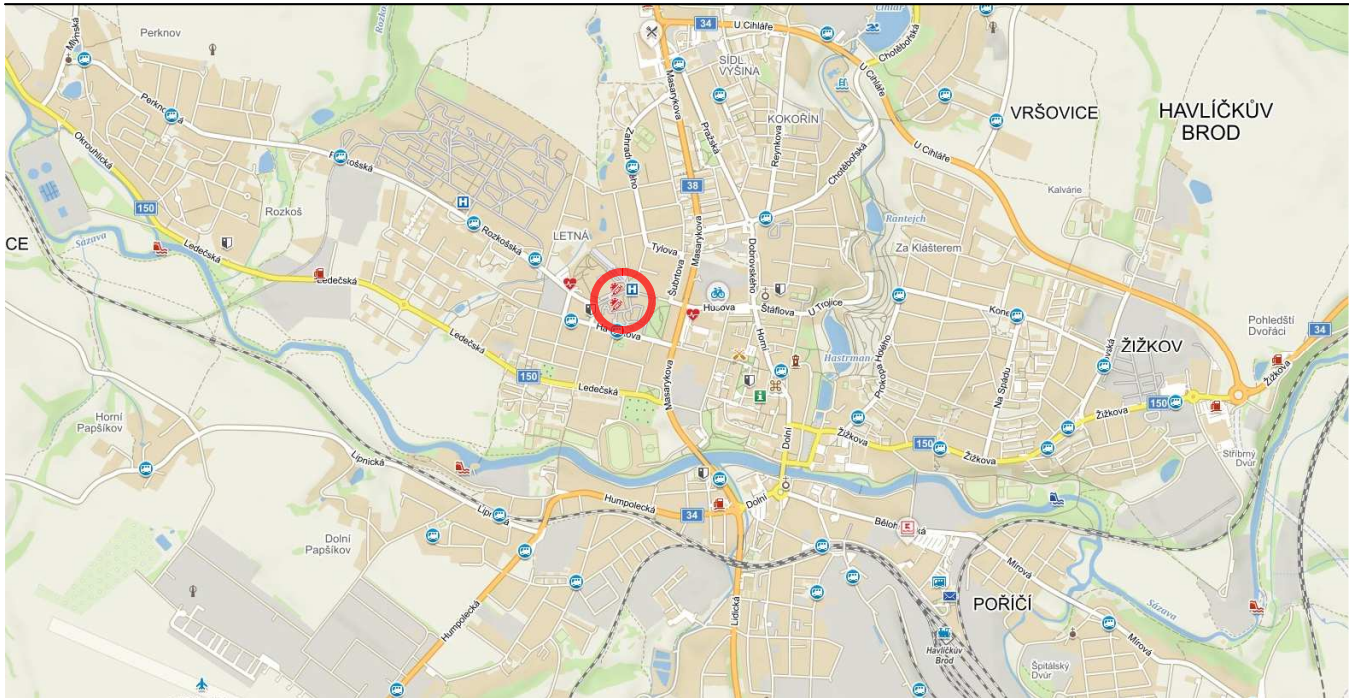


LEGENDA

- STÁVAJÍCÍ NEŘEŠENÉ OBJEKTY
- ŘEŠENÁ ČÁST STÁVAJÍCÍHO OBJEKTU DOTČENÁ STAVEBNÍMI ÚPRAVAMI  
OBJEKT UMÍSTĚN NA ST.P.Č. 517
- NOVĚ NAVRHOVANÁ PŘÍSTAVBA  
OBJEKT UMÍSTĚN NA ST.P.Č. 517
- ŘEŠENÁ ČÁST STÁVAJÍCÍHO OBJEKTU DOTČENÁ DEMOLICÍ  
OBJEKT UMÍSTĚN NA ST.P.Č. 517
- ZÁJMOVÉ ÚZEMÍ STAVBY
- POLOHA ŘEŠENÉHO ÚZEMÍ VE MĚSTĚ HAVLÍČKŮV BROD
- 517 DOTČENÉ POZEMKY
- 1462 SOUSEDNÍ POZEMKY



k.ú. HAVLÍČKŮV BROD (637823)

0	02/2023	PRVNÍ VYDÁNÍ	PAŤHA, ING. KOT	PAŤHA, ING. KOT	ING.RYBÁŘ
ČÍSLO	DATUM	POPIS ZMĚN	VYPRACOVAL	ZODP. PROJEKTANT	AUTOR

INVESTOR:  <b>KRAJ VYSOČINA</b> Žižkova 57/1882 587 33 Jihlava		PROJEKTANT ČÁSTI:  <b>PROJEKT CENTRUM</b> NOVA S.R.O.		GENERÁLNÍ PROJEKTANT:  <b>PROJEKT CENTRUM</b> NOVA S.R.O.	
MÍSTO STAVBY:	HAVLÍČKŮV BROD	VYPRACOVAL:	PAŤHA, ING. KOT	AUTOR:	ING.RYBÁŘ
STAVEBNÍ ÚŘAD:	HAVLÍČKŮV BROD	ZODP.PROJEKTANT:	PAŤHA, ING. KOT	ARCH. NÁVRH:	ING.SALIVAR
NÁZEV AKCE: <b>NEMOCNICE HAVLÍČKŮV BROD - REKONSTRUKCE A PŘÍSTAVBA BUDOVY INFEKČNÍHO ODDĚLENÍ</b>				FORMÁT:	3x A4
OBJEKT: - OBSAH: SITUAČNÍ VÝKRES ŠIRŠÍCH VZTAHŮ				DATUM:	02/2023
				STUPEŇ PD:	DPS
Č. ZAKÁZKY:				MĚŘÍTKO:	1:1000
				SOUBOR:	-
Č.VÝKRESU: C1.				Č. PARÉ	
DOKUMENTACI LZE POUŽÍVAT POUZE VE SMYSLU PŘÍSLUŠNÉ SMLOUVY O DÍLO. VÝKRES ČI JEHO ČÁST MŮŽE BÝT KOPIOVÁN NEBO JINÝM ZPŮSOBEM ROZŠÍŘOVÁN POUZE PO PŘEDCHOZÍM SOUHLASU AUTORA					