




ZAPOJENÍ VZT JEDNOTKY 1.1
20,6 kW; 70/50°C

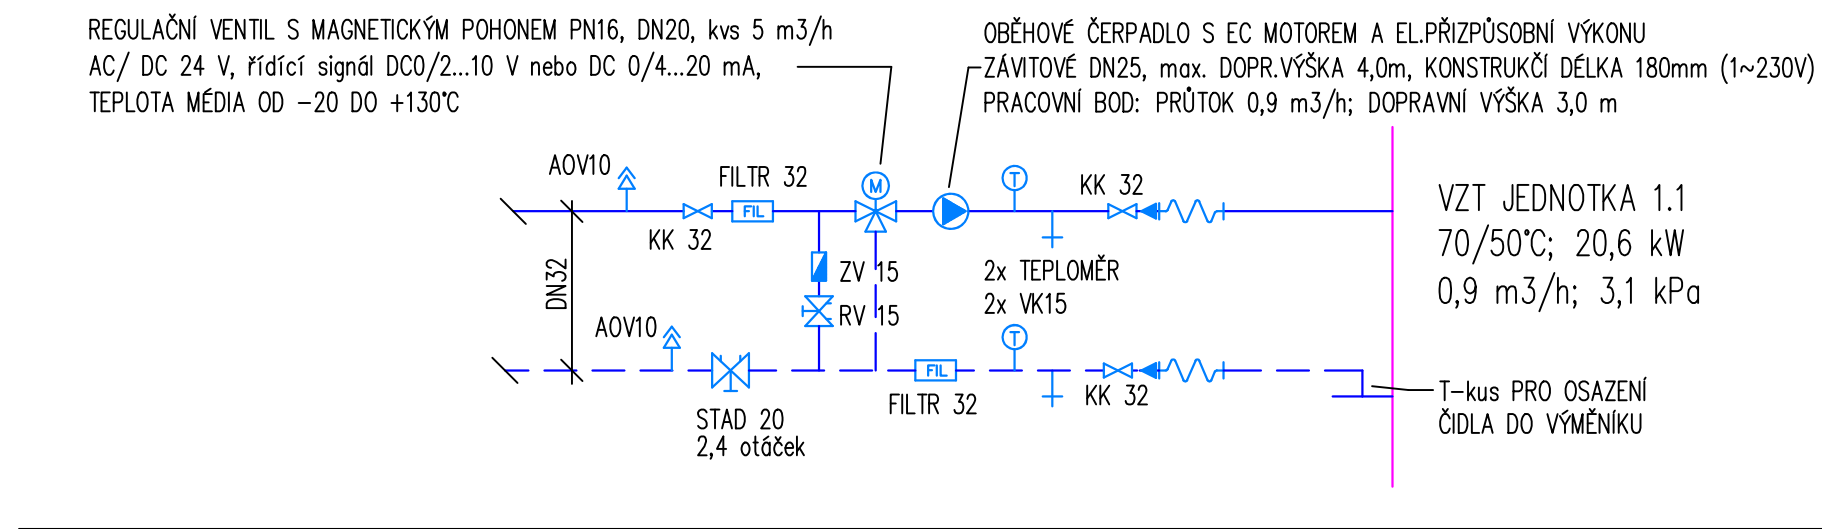


ZAPOJENÍ VZT JEDNOTKY 2.1
22,7 kW; 70/50°C

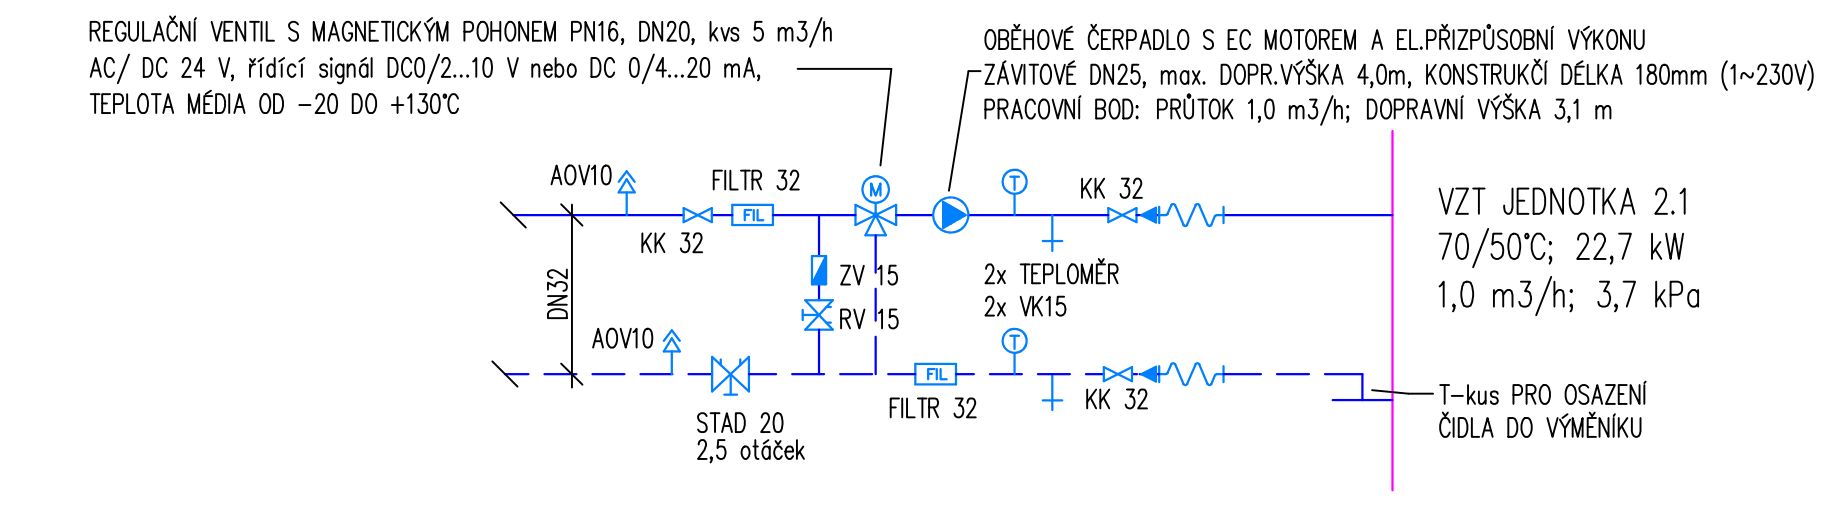


ZAPOJENÍ VZT JEDNOTKY 3.1
11,2 kW; 70/50°C

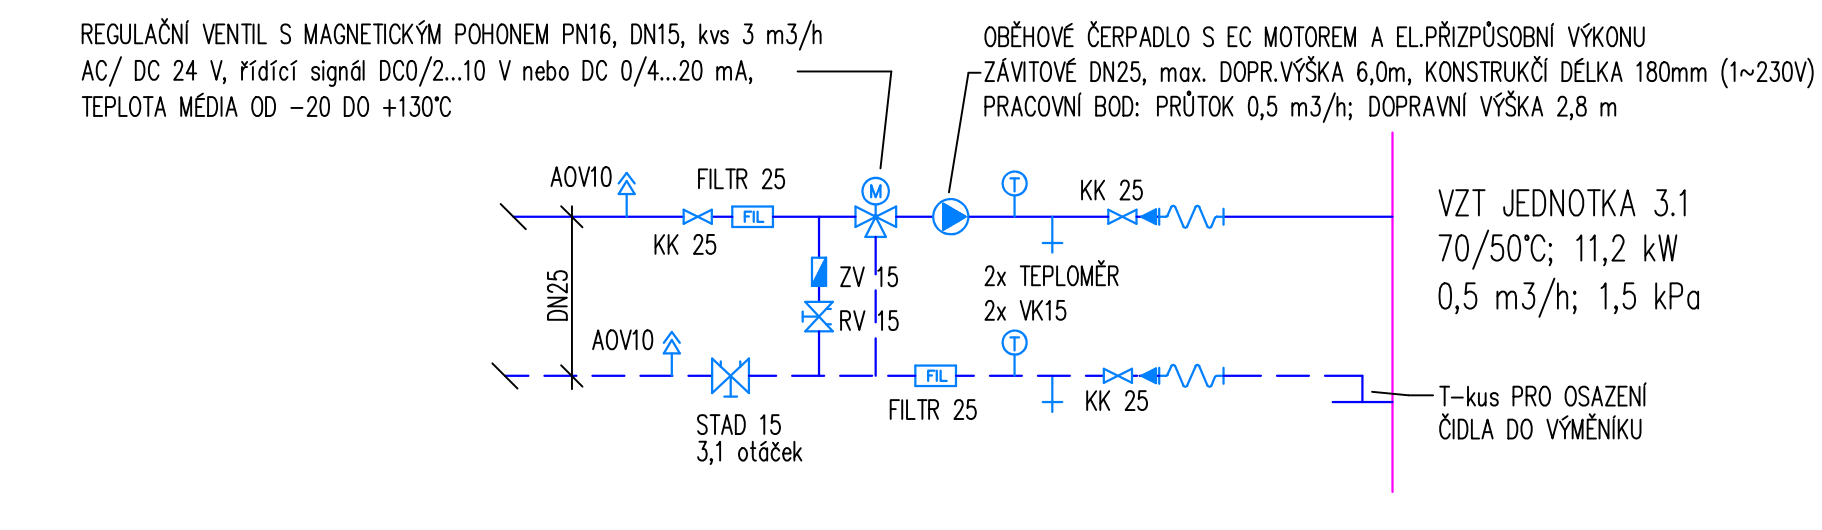


ZAPOJENÍ VZT JEDNOTKY 4.1
10,9 kW; 70/50°C

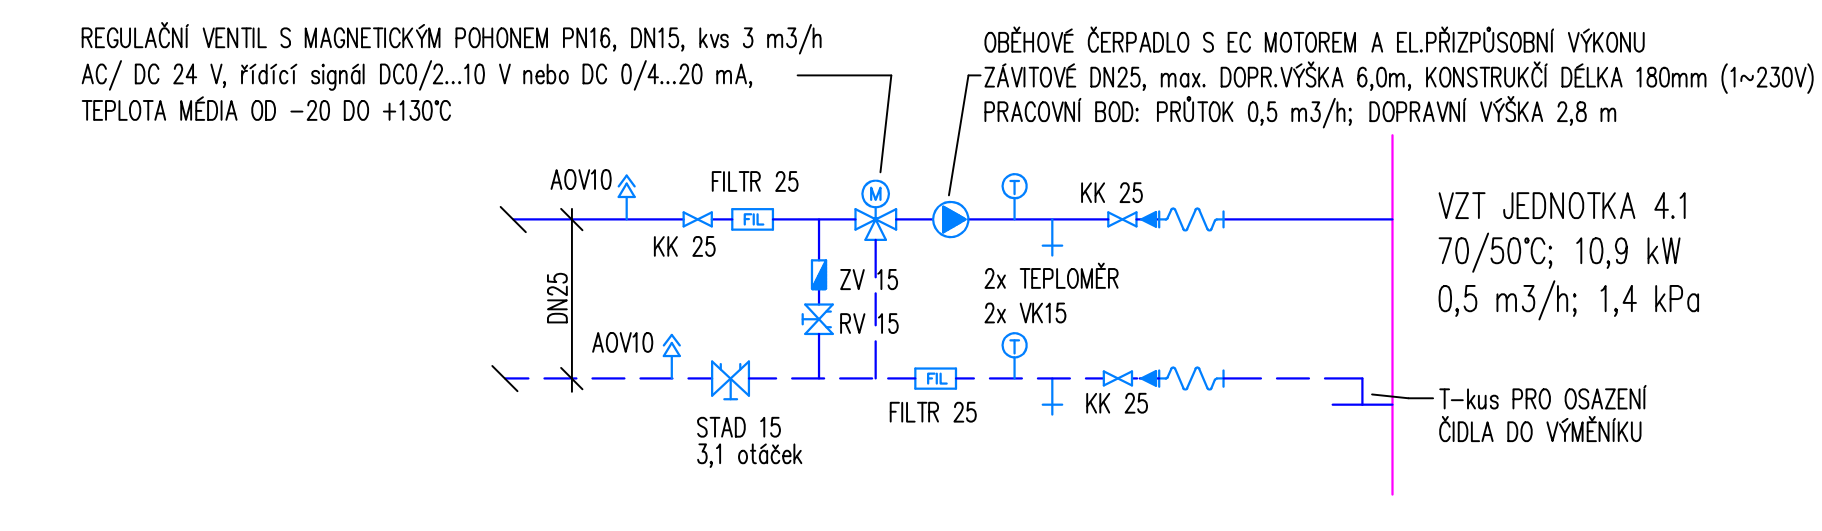


ZAPOJENÍ VZT JEDNOTKY 5.1
2,7 kW; 70/50°C

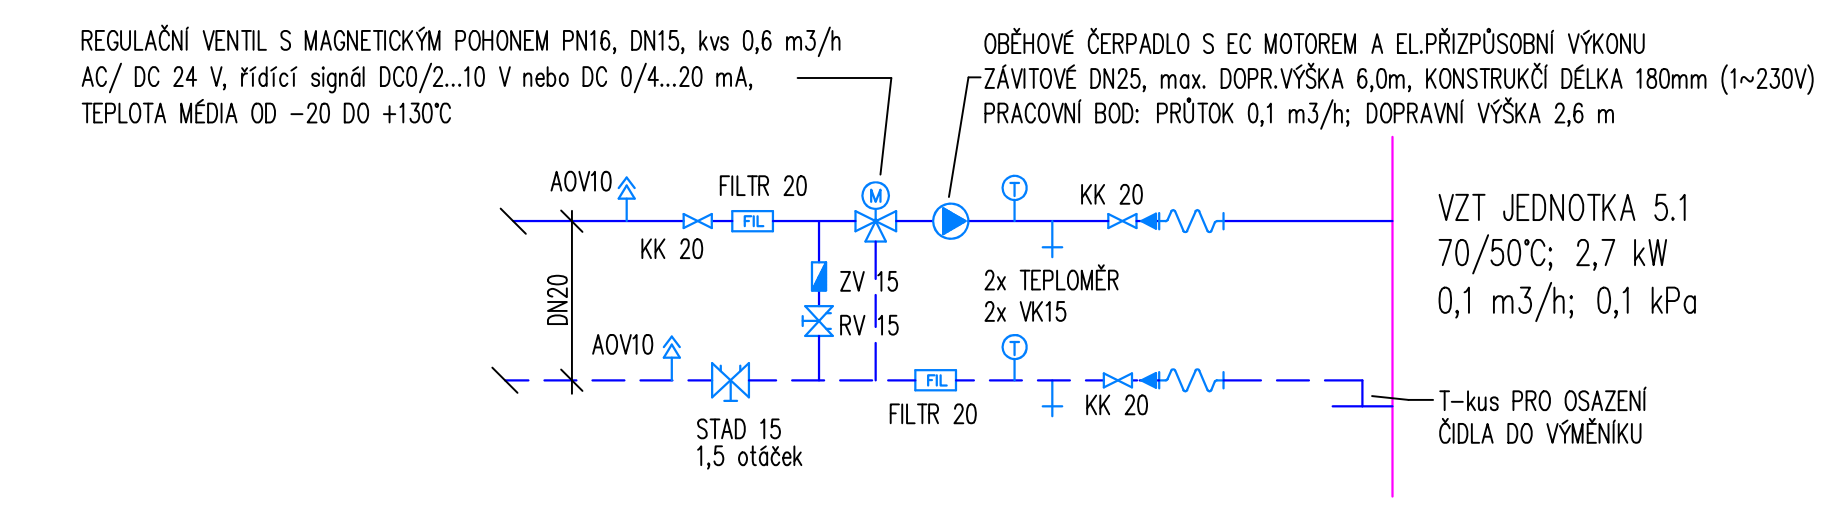

REKUPERACE TOPNÝM OKRUHEM
VZT JEDNOTKA 1.1

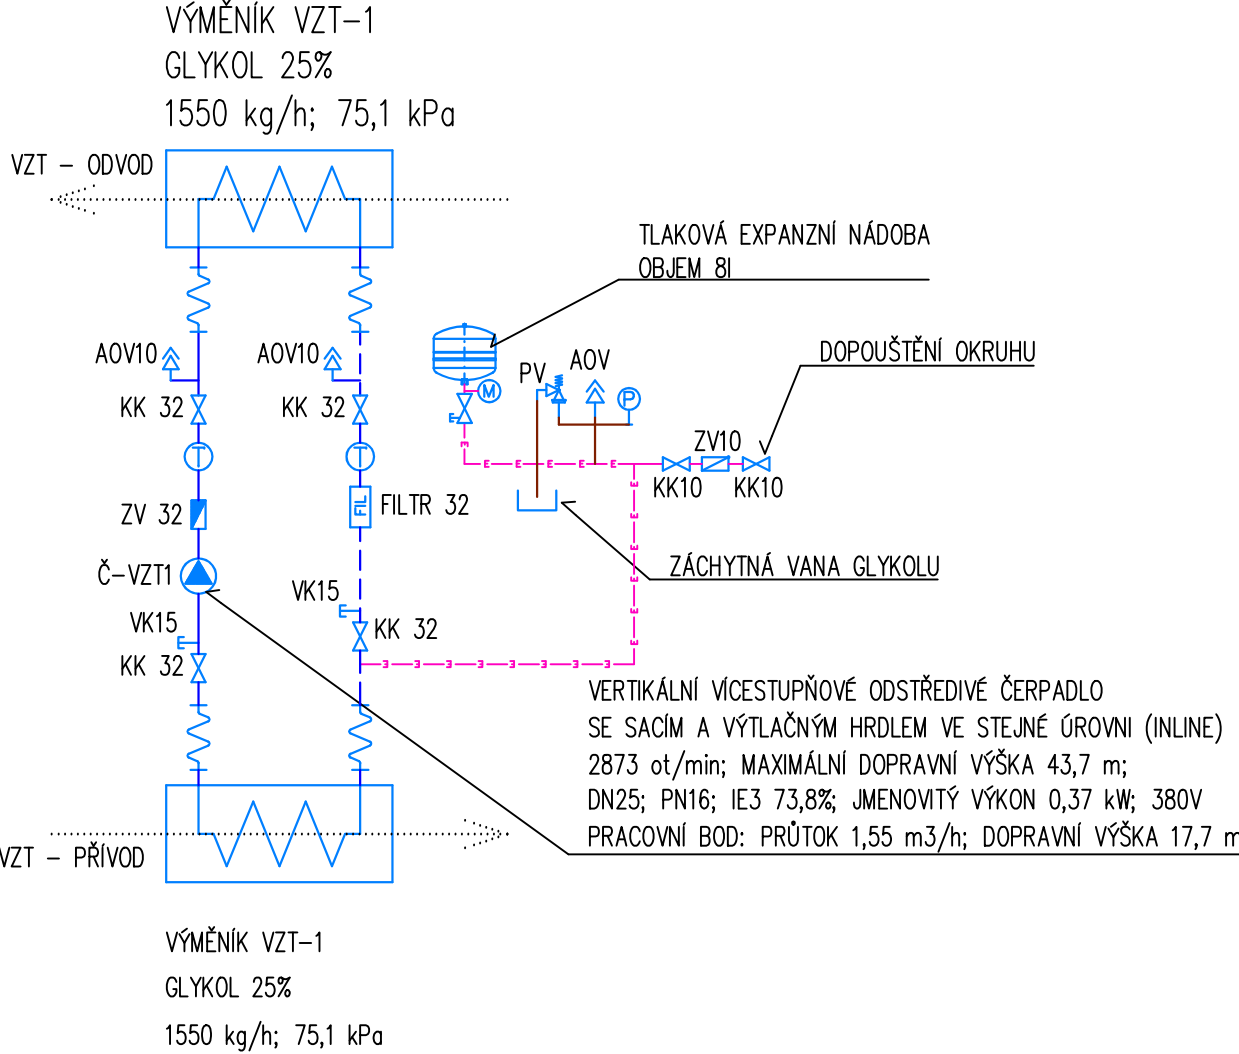

REKUPERACE TOPNÝM OKRUHEM
VZT JEDNOTKA 2.1

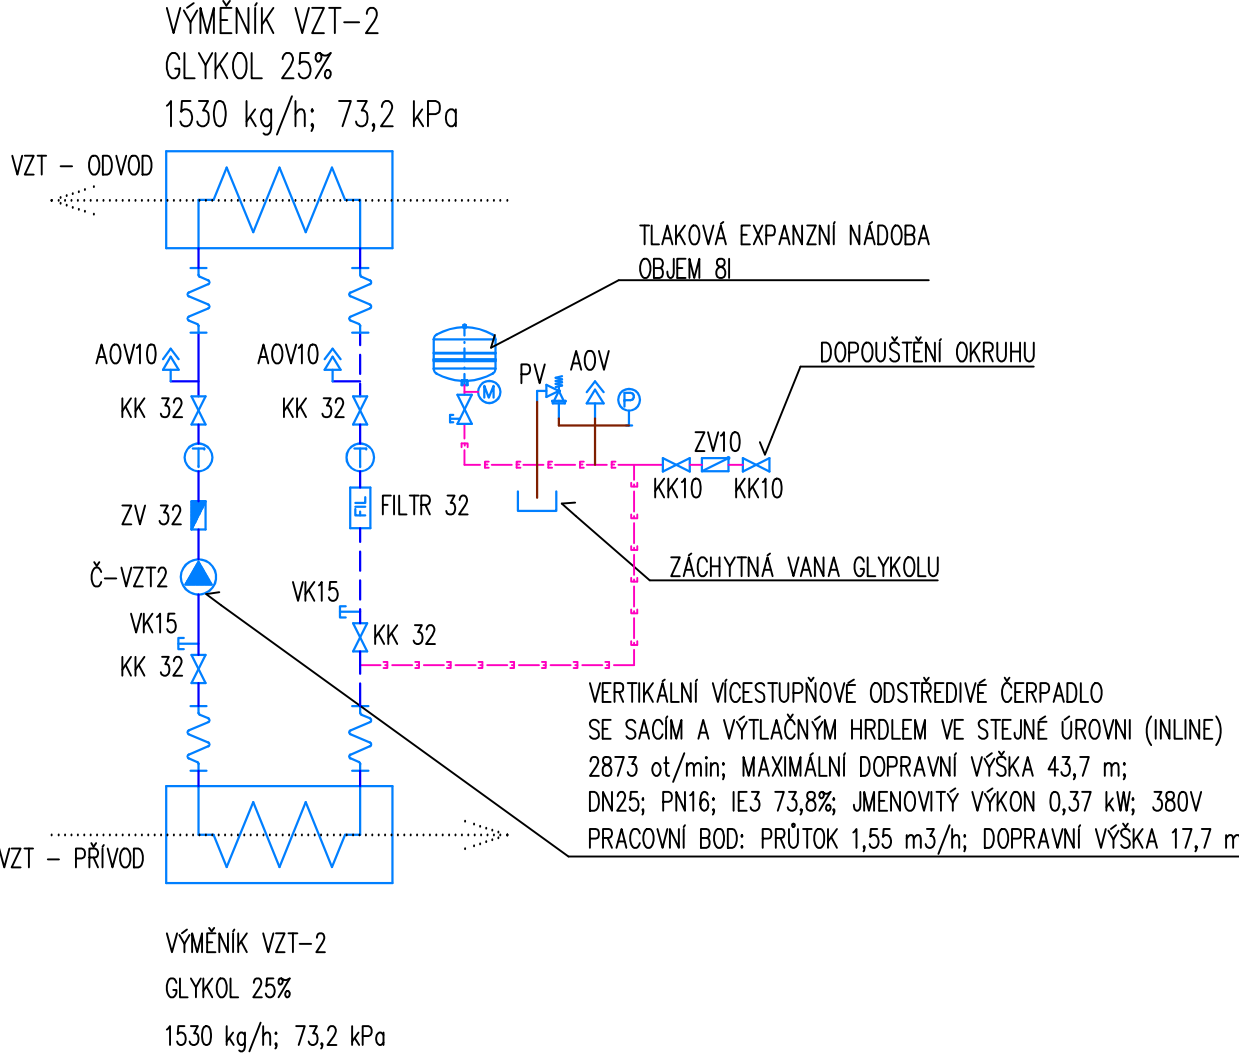

LEGENDA :





POZNÁMKA:

- TEPLOTA TOPNÉ VODY PRO OTOPNÁ TĚLESA – 70/55°C
- TEPLOTA TOPNÉ VODY PRO PODLAHOVÉ VYTÁPĚNÍ – 40/30°C
- VENKOVNÍ VÝPOČTOVÁ TEPLOTA –15°C
- VNITŘNÍ VÝPOČTOVÉ TEPLoty DLE ČSN EN 12831
- OBVODOVÉ KONSTRUKCE MUSÍ SPLŇOVAT POŽADAVKY ČSN 73 0540-2:2011
- VEŠKERÉ ROZVODY ÚT VČETNĚ ARMATUR BUDOU OPATŘENY IZOLACÍ DLE VÝHLÁŠKY 193/2007Sb
- ROZVODY PROVEDENY Z MĚDĚNÉHO POTRUBÍ SPOJOVANÉHO LISOVÁNÍM
- VEŠKERÉ PROSTUPY ZDÍVEM V CHRÁNICIČE (VČETNĚ IZOLACE)
- PŘI REALIZACI STAVBY BUDOU DODRŽENY PLATNÉ ČSN
A MONTÁŽNÍ NÁVODY VÝROBCŮ DODÁVANÝCH MATERIÁLŮ
- PŘÍPADNÉ NÁVARKY PRO ČIDLA BUDOU UPŘESNĚNY PROJEKTEM MoR
- VZT JEDNOTKY DOPORUČENO PŘIPOJIT FLEXIBILNÍMI HADICEMI
- SERVOPOHONY SMĚŠOVAČÍCH VENTILŮ, ELEKTROMAGNET.VENTILY BUDOU DODÁVKOU MoR

! MOTÁŽ ROZVODŮ ÚT PROVĚST AŽ PO KOMPLETNÍM OSAZENÍ
VZDUCHOTECHNICKÝCH JEDNOTEK A VZDUCHOTECHNICKÉHO POTRUBÍ !
! NAVRŽENÉ TRASY ROZVODŮ POTRUBÍ ÚT JSOU NAVRŽENY INFORMATIVNĚ !
! PŘI MONTÁŽI JE BEZPODMÍNEČNÁ KONZULTACE S DODAVATELEM VZDUCHOTECHNIKY
A ZDRAVOTNÍ INSTALACE, KDY SE UPŘESNÍ KONEČNÉ TRASY ROZVODŮ !

k.ú. HAVLÍČKŮV BROD (637823)

0	03/2023	PRVNÍ VYDÁNÍ	ING.RATAJ	ING.RATAJ	ING.RYBÁŘ
ČÍSLO	DATUM	POPIS ZMĚN	VYPRACOVAL	ZODP. PROJEKTANT	AUTOR

INVESTOR:  KRAJ VYSOČINA Žitkova 57/1882 587 33 Jihlava		PROJEKTANT ČÁSTI: ING. MICHAL RATAJ Žitkova 59 393 01 Pelhřimov		GENERÁLNÍ PROJEKTANT:  PROJEKT CENTRUM NOVÁ S.R.O.	
MÍSTO STAVBY:	HAVLÍČKŮV BROD	VYPRACOVAL:	ING.RATAJ	AUTOR:	ING.RYBÁŘ
STAVEBNÍ ŮŘAD:	HAVLÍČKŮV BROD	ZODP.PROJEKTANT:	ING.RATAJ	ARCH. NÁVRH:	ING.SALIVAR
NÁZEV AKCE: NEMOCNICE HAVLÍČKŮV BROD - REKONSTRUKCE A PŘÍSTAVBA BUDOVY INFEKČNÍHO ODDĚLENÍ		FORMÁT:	8x A4		
OBJEKT: SO-08: INFEKCE, ŘEDITELSTVÍ		DATUM:	02/2023		
OBSAH: SCHÉMA ZAPOJENÍ VZT - ÚT		STUPEŇ PD:	DPS		
ČÁST: D.1.4A ZAŘÍZENÍ PRO VYTÁPĚNÍ STAVEB		Č. ZAKÁZKY:	22-009		
		MĚŘITKO:	---		
		SOUBOR:	-		
		Č.VÝKRESU:	D.1.4A.09		
		Č. PARÉ			

DOKUMENTACI LŽE POUŽÍVAT POUZE VE SMYSLU PŘÍSLUŠNÉ SMLOUVY O DÍLO. VÝKRES ČI JEHO ČÁST MŮŽE BÝT KOPIROVÁN NEBO JINÝM ZPŮSOBEM ROZŠÍŘOVÁN POUZE PO PŘEDCHOZÍM SOUHLASU AUTORA