


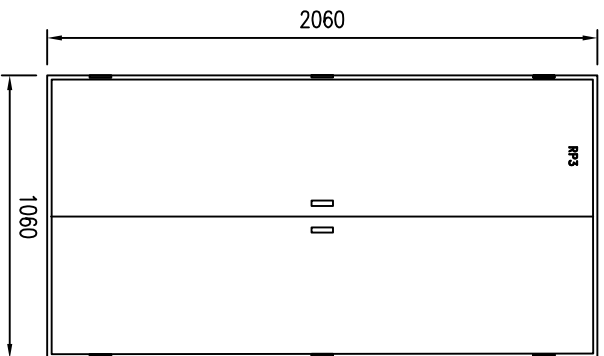


k.ú. HAVLÍČKŮV BROD (637823)

0	02/2023	PRVNÍ VYDÁNÍ	BLAŽEK	ING.KOT	ING.RYBÁŘ
ČÍSLO	DATUM	POPIS ZMĚN	VYPRACOVAL	ZODP. PROJEKTANT	AUTOR

<b>INVESTOR:</b>  <b>KRAJ VYSOČINA</b> Žižkova 57/1882 587 33 Jihlava		<b>PROJEKTANT ČÁSTI:</b>  <b>PROJEKT CENTRUM</b> NOVA S.R.O.		<b>GENERÁLNÍ PROJEKTANT:</b>  <b>PROJEKT CENTRUM</b> NOVA S.R.O.	
MÍSTO STAVBY:	HAVLÍČKŮV BROD	VYPRACOVAL:	BLAŽEK	AUTOR:	ING.RYBÁŘ
STAVEBNÍ ÚŘAD:	HAVLÍČKŮV BROD	ZODP.PROJEKTANT:	ING.KOT	ARCH. NÁVRH:	ING.SALIVAR
<b>NÁZEV AKCE:</b> <b>NEMOCNICE HAVLÍČKŮV BROD - REKONSTRUKCE A PŘÍSTAVBA BUDOVY INFEKČNÍHO ODDĚLENÍ</b>				FORMÁT:	8x A4
				DATUM:	02/2023
				STUPEŇ PD:	DPS
				Č. ZAKÁZKY:	22-009
<b>OBJEKT:</b>  SO-08: INFEKCE, ŘEDITELSTVÍ		<b>ČÁST:</b> D.1.4D ZAŘÍZENÍ SILNOPROUDÉ ELEKTROTECHNIKY, VČETNĚ BLESKOSVODŮ		MĚŘITKO:	—
				SOUBOR:	—
<b>Obsah:</b>  SCHÉMA ROZVÁDĚČE - RP3				Č.VÝKRESU:	Č. PARÉ
				D.1.4D.27	
DOKUMENTACI LZE POUŽÍVAT POUZE VE SMYSLU PŘÍSLUŠNÉ SMLOUVY O DÍLO. VÝKRES ČI JEHO ČÁST MŮŽE BÝT KOPIROVÁN NEBO JINÝM ZPŮSOBEM ROZŠÍŘOVÁN POUZE PO PŘEDCHOZÍM SOUHLASU AUTORA					



Provedení: zapuštěný oceloplechový rozváděč s plechovými dveřmi, požární odolnost EI 30 DP1-S

Typ: SZ2010-EI 30

Barva: RAL 9016 (bílá)

Rozměry: v = 2060mm, š = 1035mm, h = 247mm

Kyří: IP40/20

Přívod: horem

Vývod: horem

Napěťová síť: 3NPE ~50Hz 230V/400V TN-S  
nezálohovaná napěťová síť

Pi = 140.50 kW      Pp = 86.70      kW

při β = 0.80 je      Ps = 69.36      kW

Is = 105.00 A      In = 125.00      A


zálohovaná napěťová síť z bezpečnostního zdroje

Pi = 72.50 kW      Pp = 62.90      kW

Ip = 95.50 A      In = 125.00      A

Všechny uvedené typy je třeba chápat jen z hlediska parametrů a jako příklad standardu!


Vypracoval :	Petr Blažek	d				Název :	Nemocnice Havlíčkův Brod	Část :		Změna :		Strana :	
Zodp.Proj. :	Ing. Michal Kot	uc					Rekonstrukce a přírůstek infekčního oddělení	Číslo výkresu :	D.1.4D.27				
Kontroloval :	Petr Jelínek	zb					ROZVÁDEČ RP3						
Datum :	02/2023	za				Datum :		Podpis :					

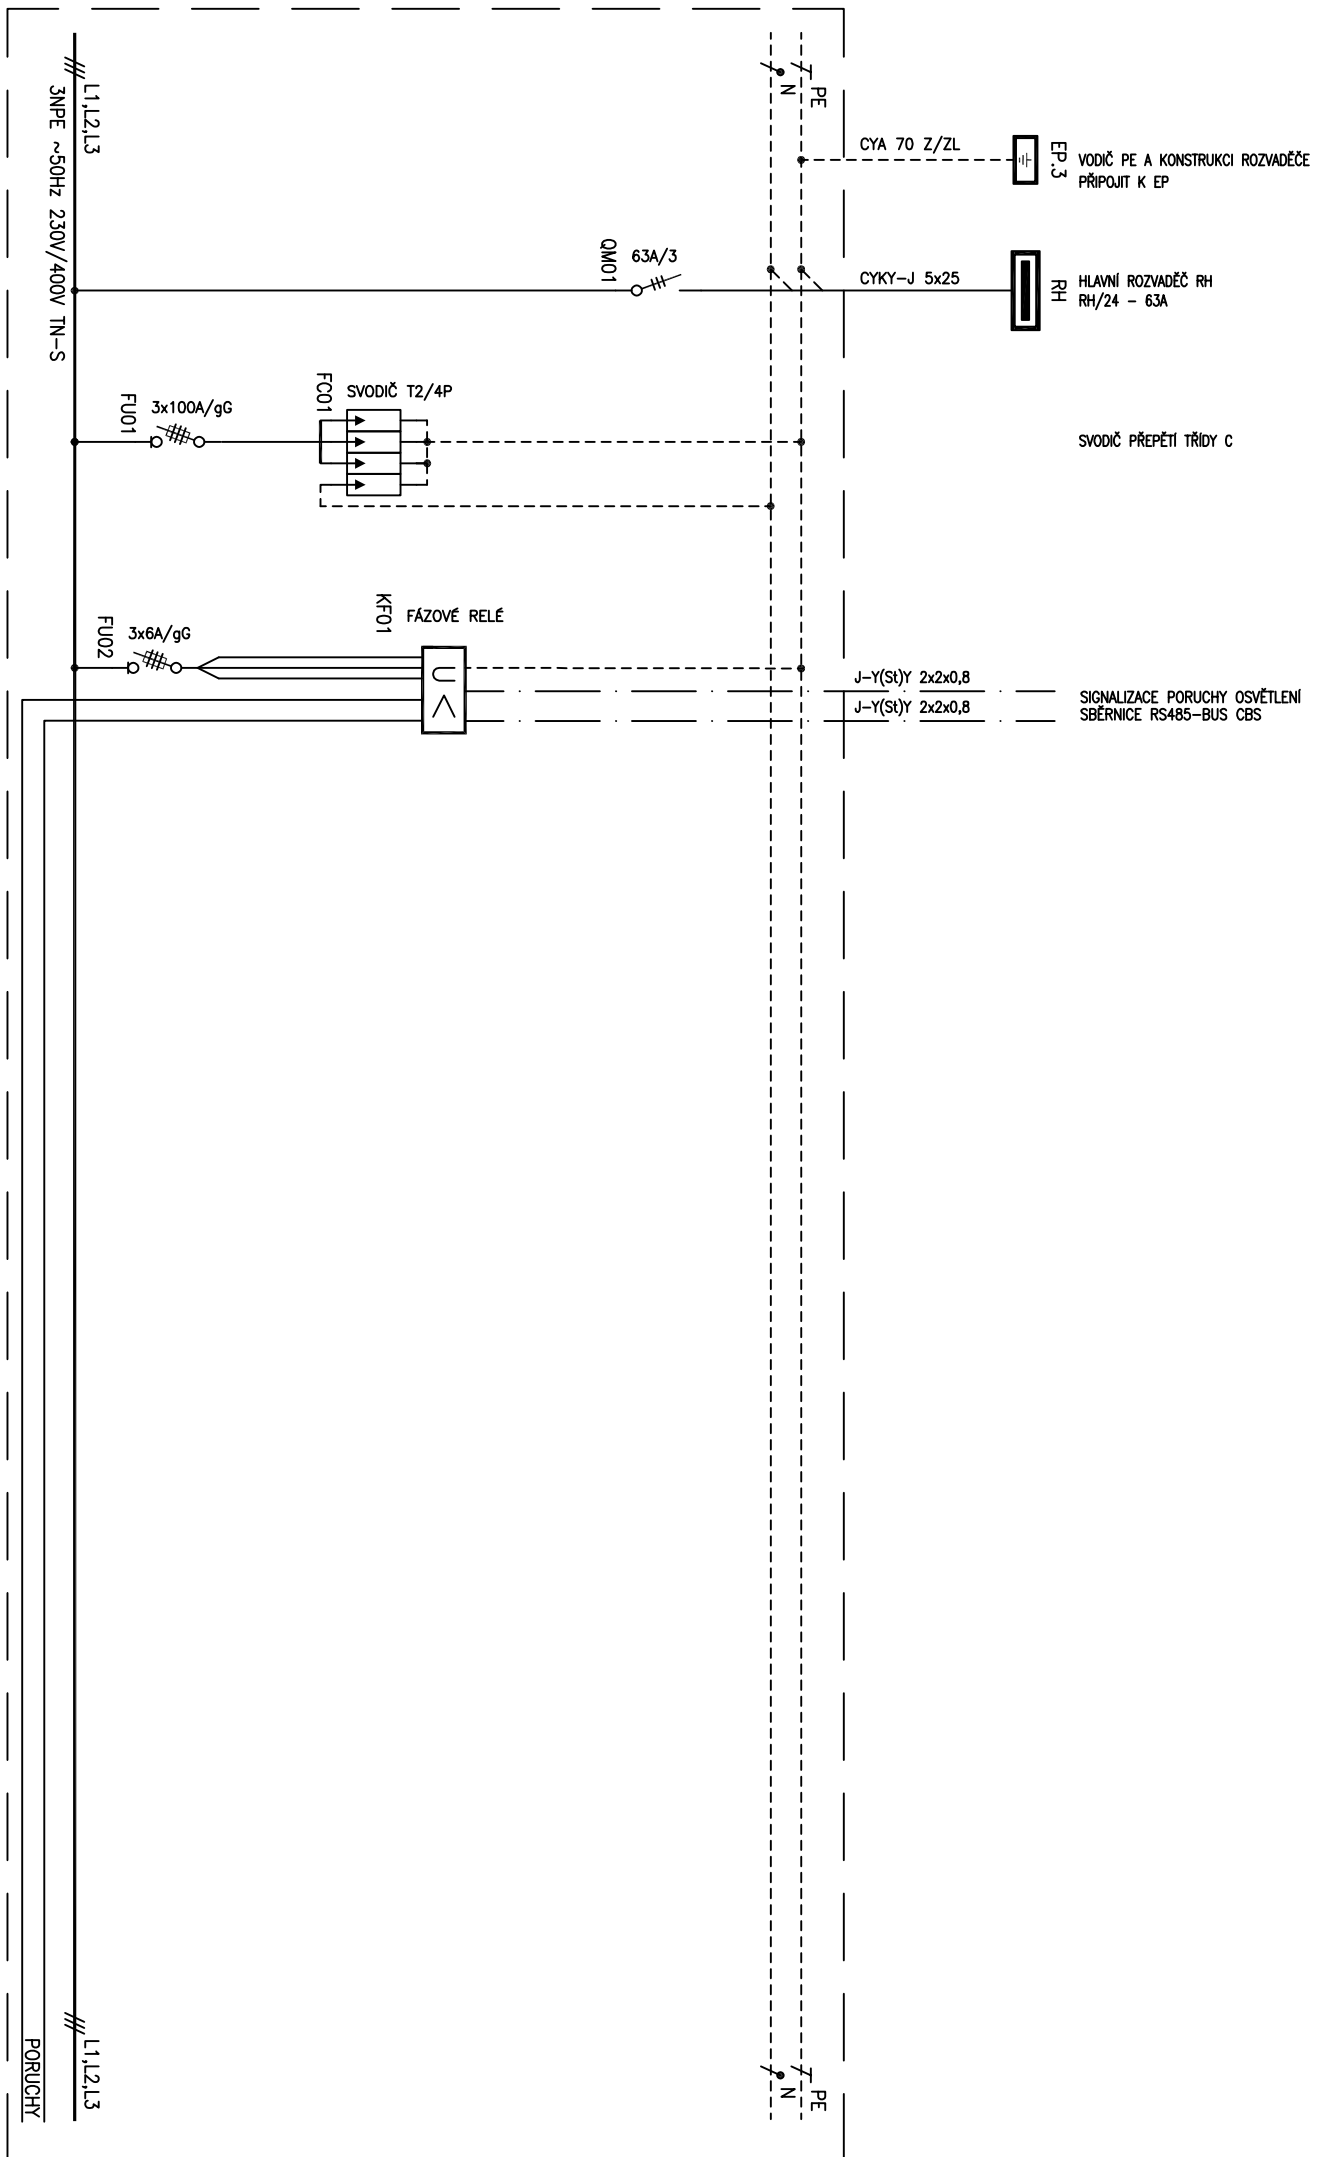


Vypracoval : Petr Blažek	d	Název : Nemocnice Havlíčkův Brod	Část : D.1.4D.27	Změna : 03
Zodp.Proj. : Ing. Michal Kot	c	Rekonstrukce a přístavba infekčního. oddělení		
Kontroloval: Petr Jeřábek	b			
Datum : 02/2023	a			
Datum :		Podpis :		

# CHODBA A SCHODIŠTĚ


# CHODBA

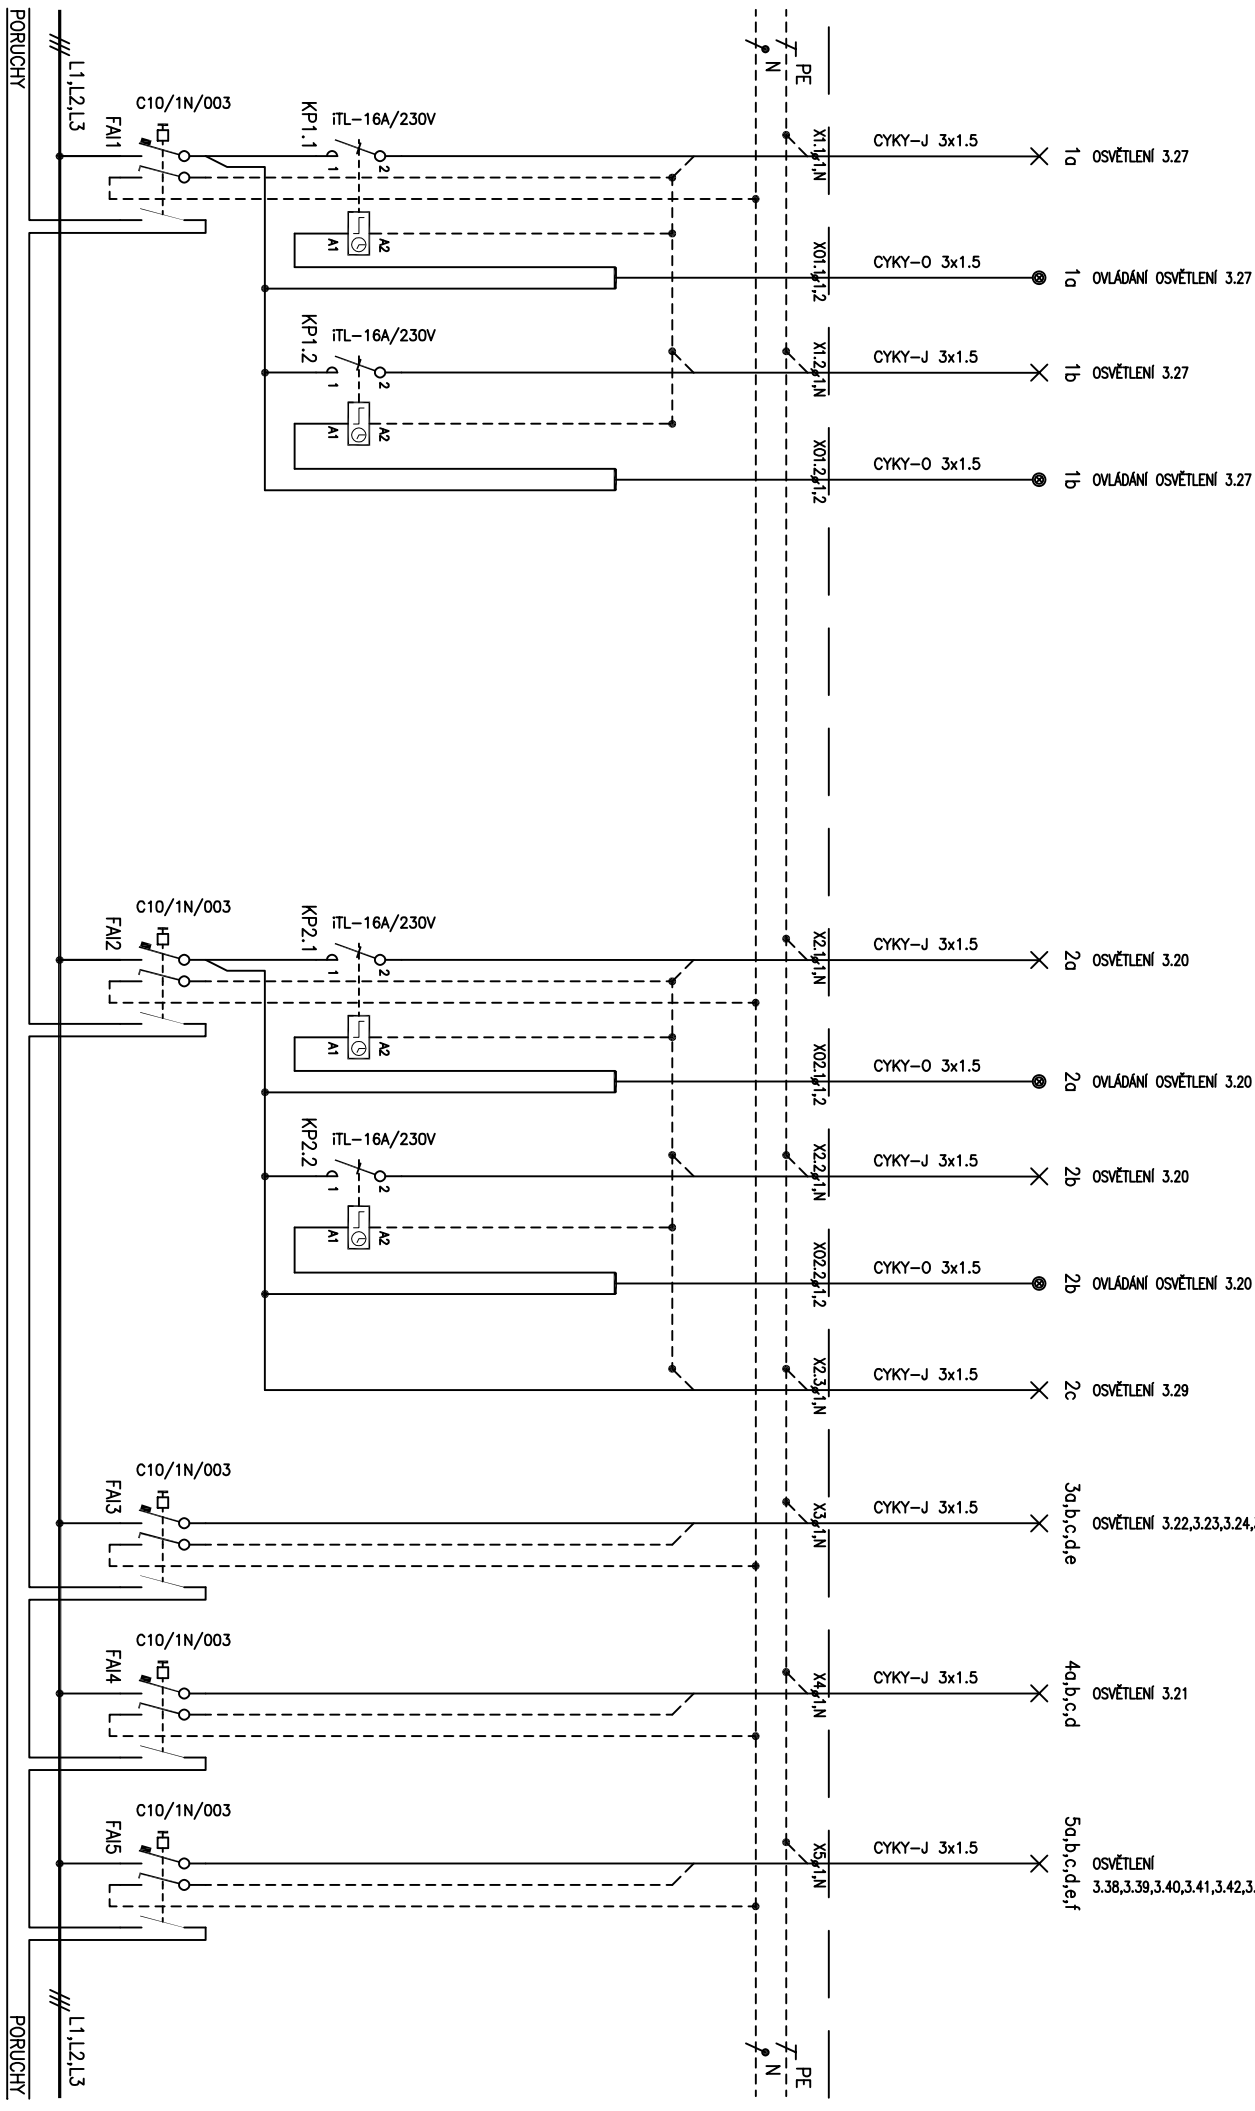



Vyracoval : Petr Blažek		d		Název : Nemocnice Havlíčkův Brod		Část :	
Zodp.Proj. : Ing. Michal Kot		c		Rekonstrukce a přístavba infekčního oddělení		Cílo výkresu :	
Kontroloval: Petr Jeřábek		b		ROZVADEČ RP3		D.1.4D.27	
Datum : 02/2023		a				Změna : Strana :	
						04	

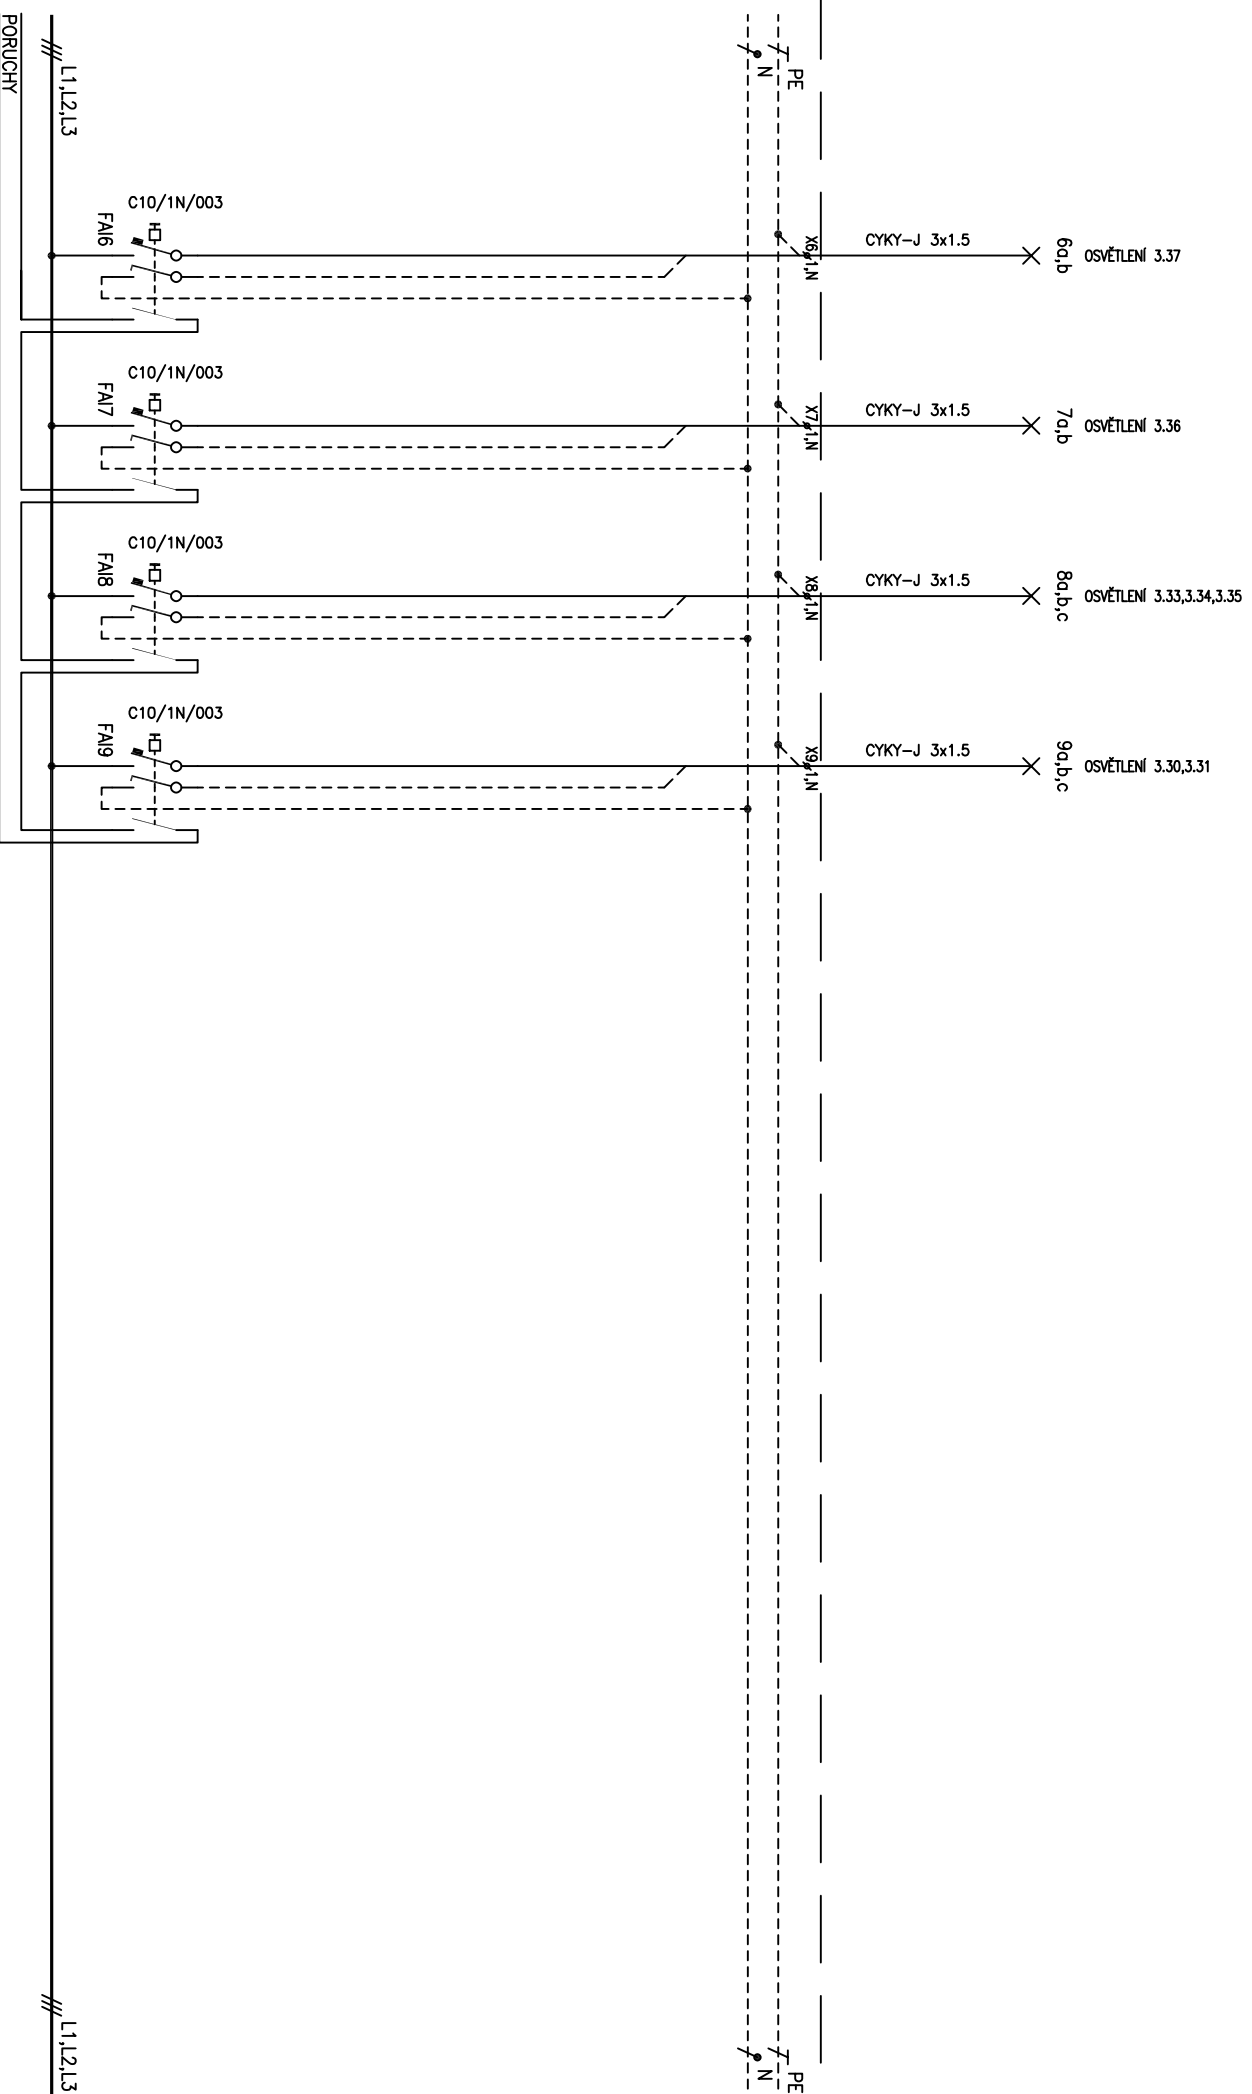

Vypracoval :	Petr Blažek	a			Název : Nemocnice Havlíčkův Brod	Část :	
Zodp.Proj. :	Ing. Michal Kot	c			Rekonstrukce a přístava infekčního oddělení	Číslo výkresu :	Změna :
Kontroloval:	Petr Jelínek	b			ROZVADĚČ RP3	D.1.4D.27	Strana :
Datum :	02/2023	d					05
			Datum :	Podpis :			

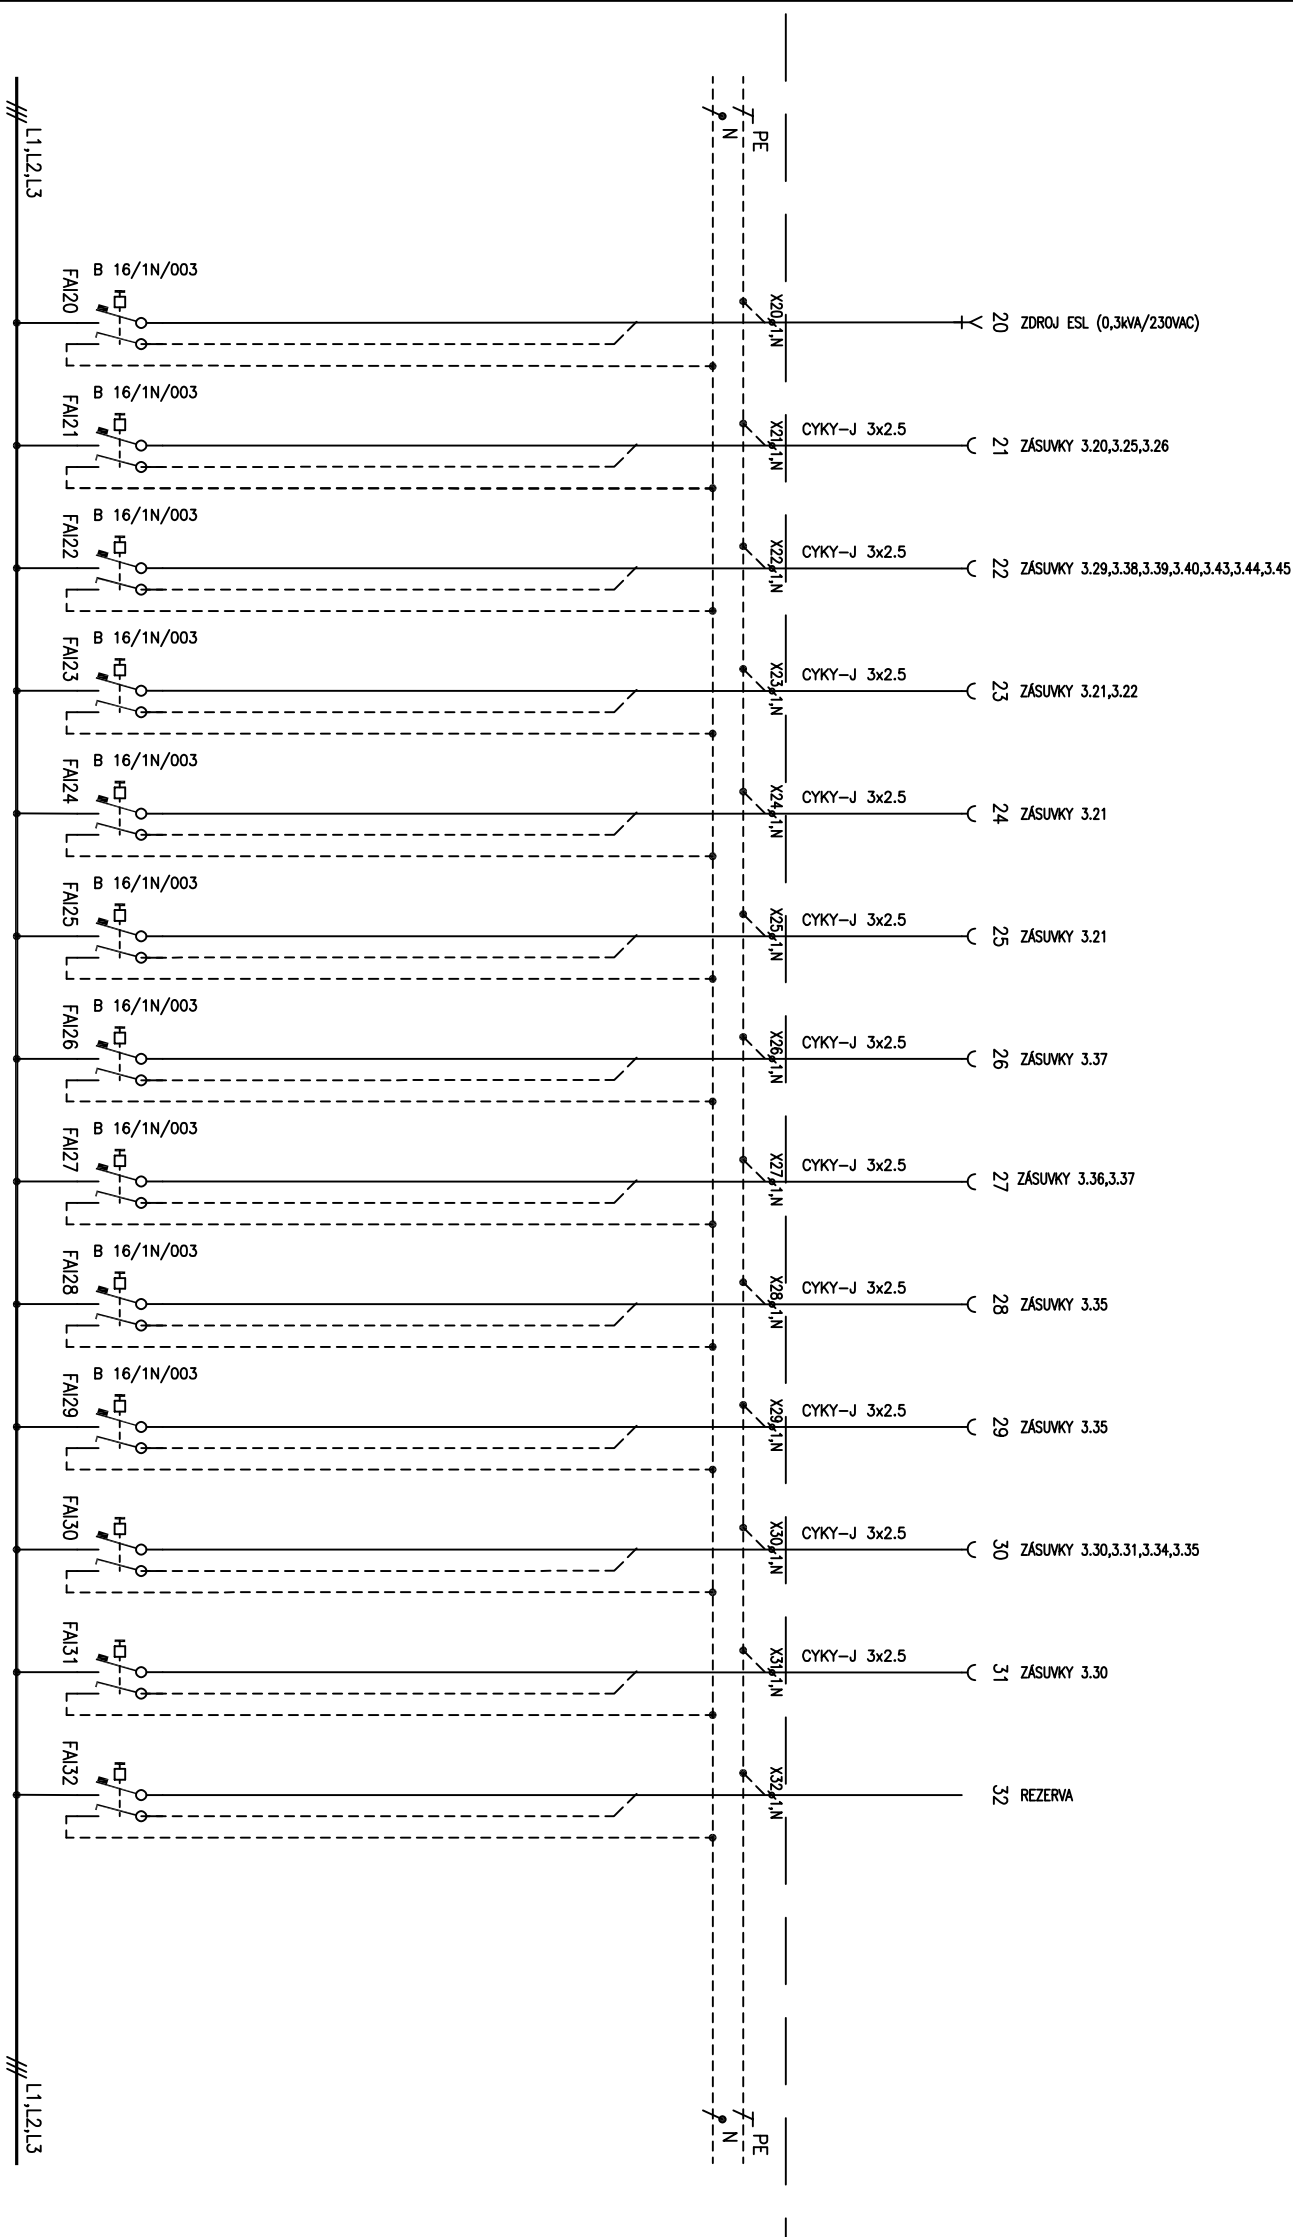

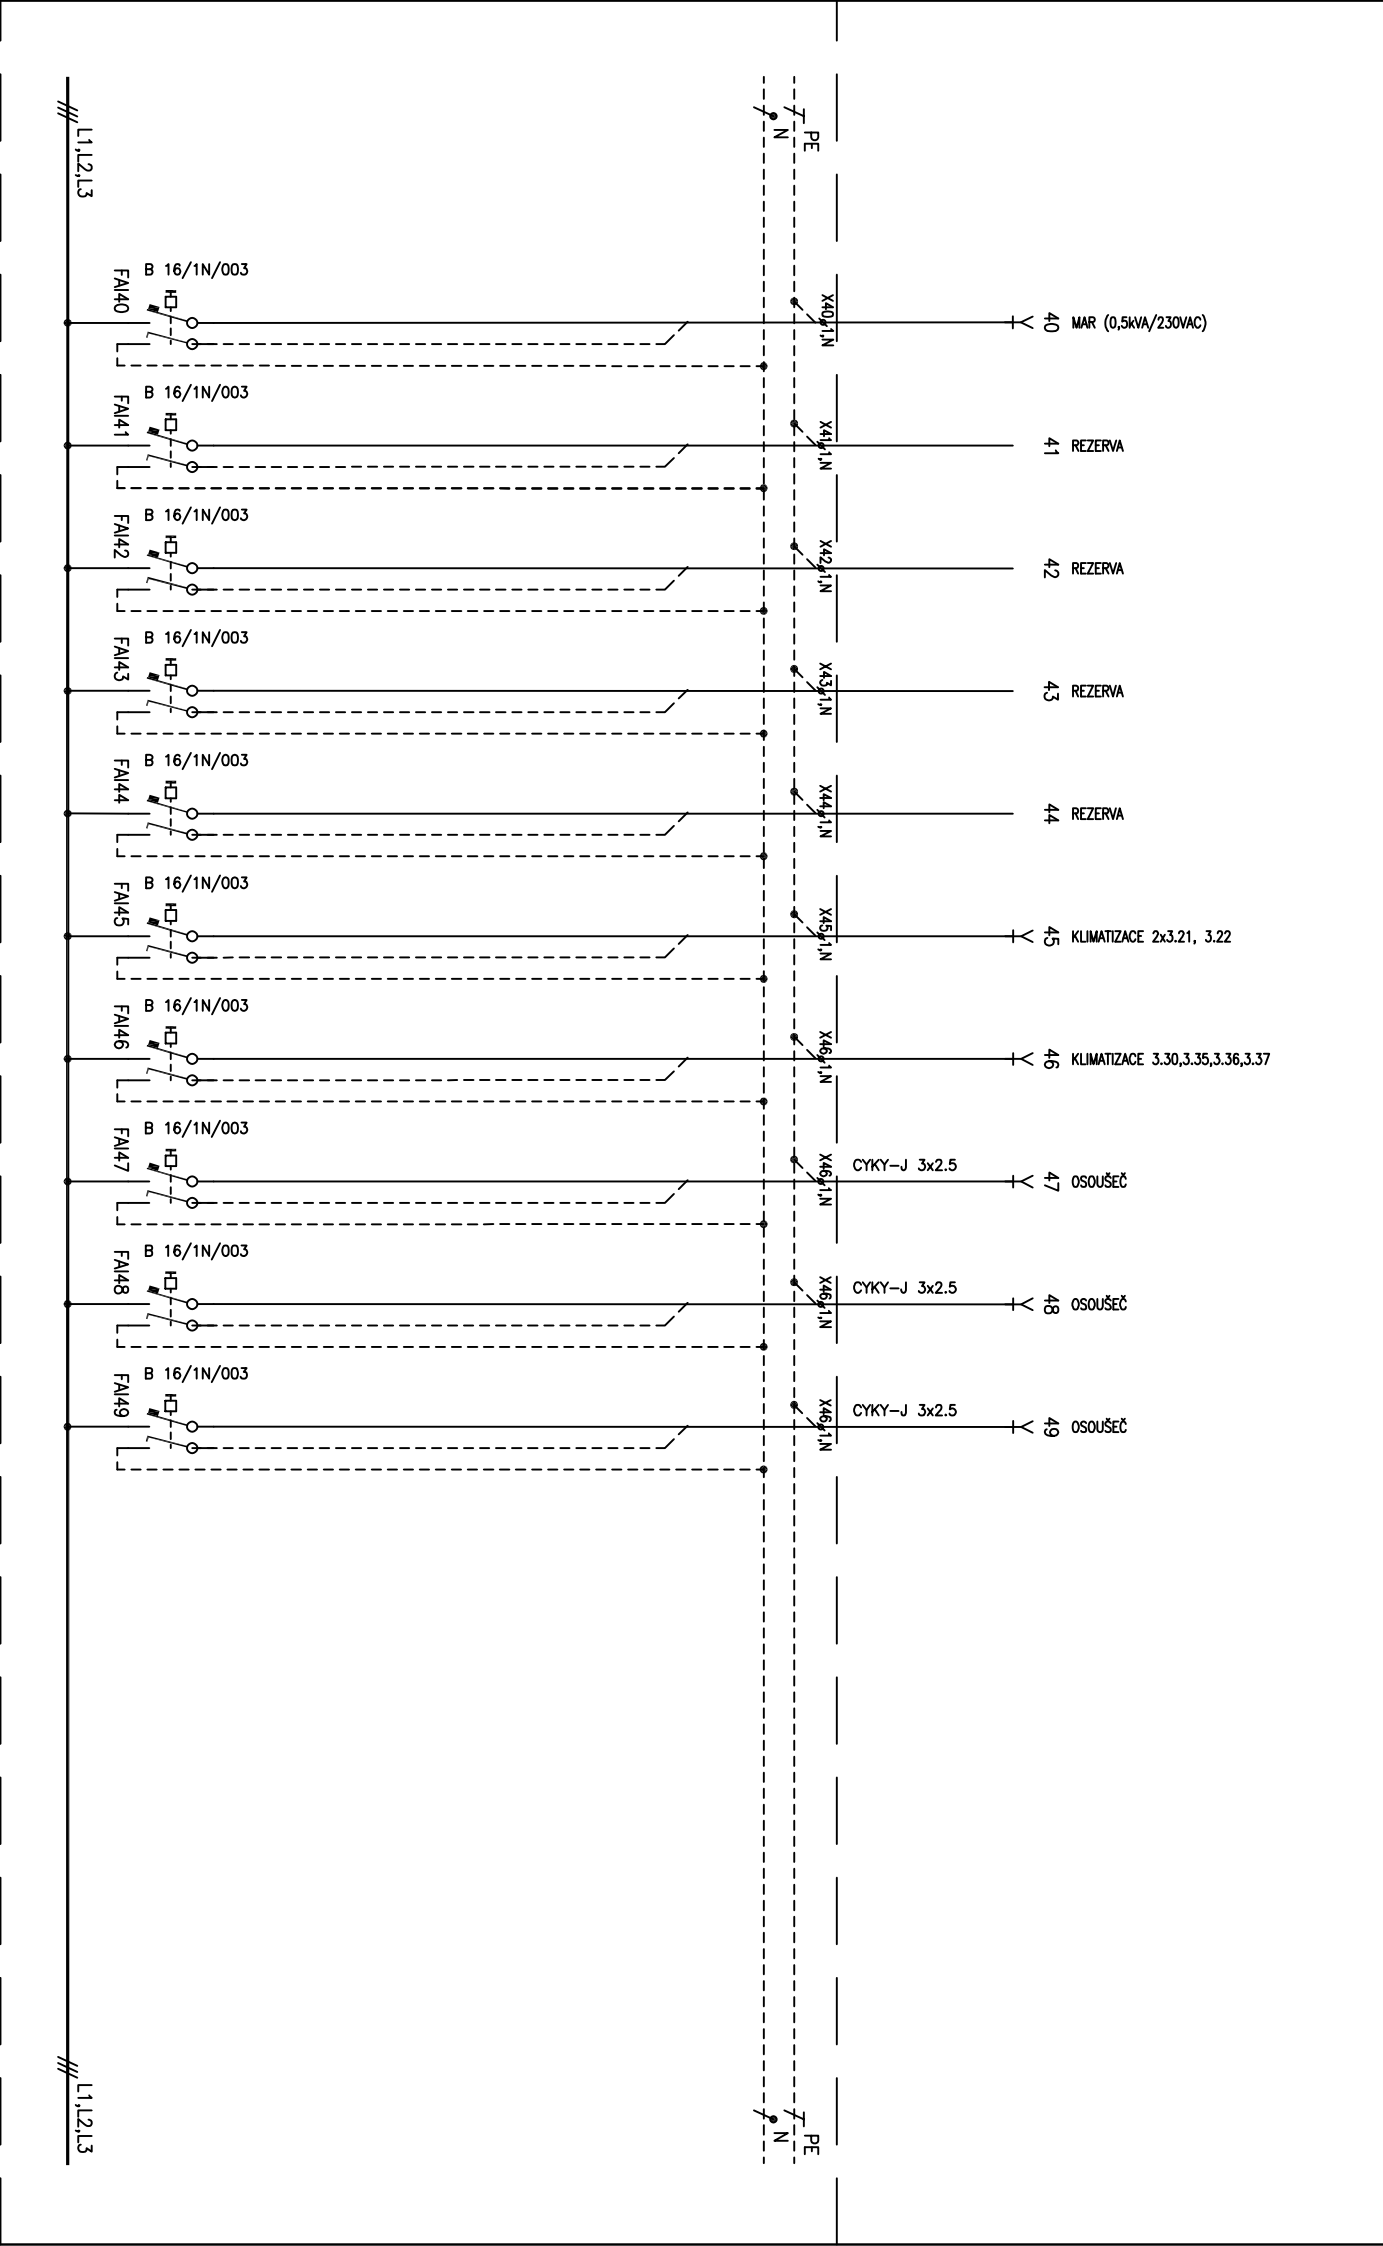

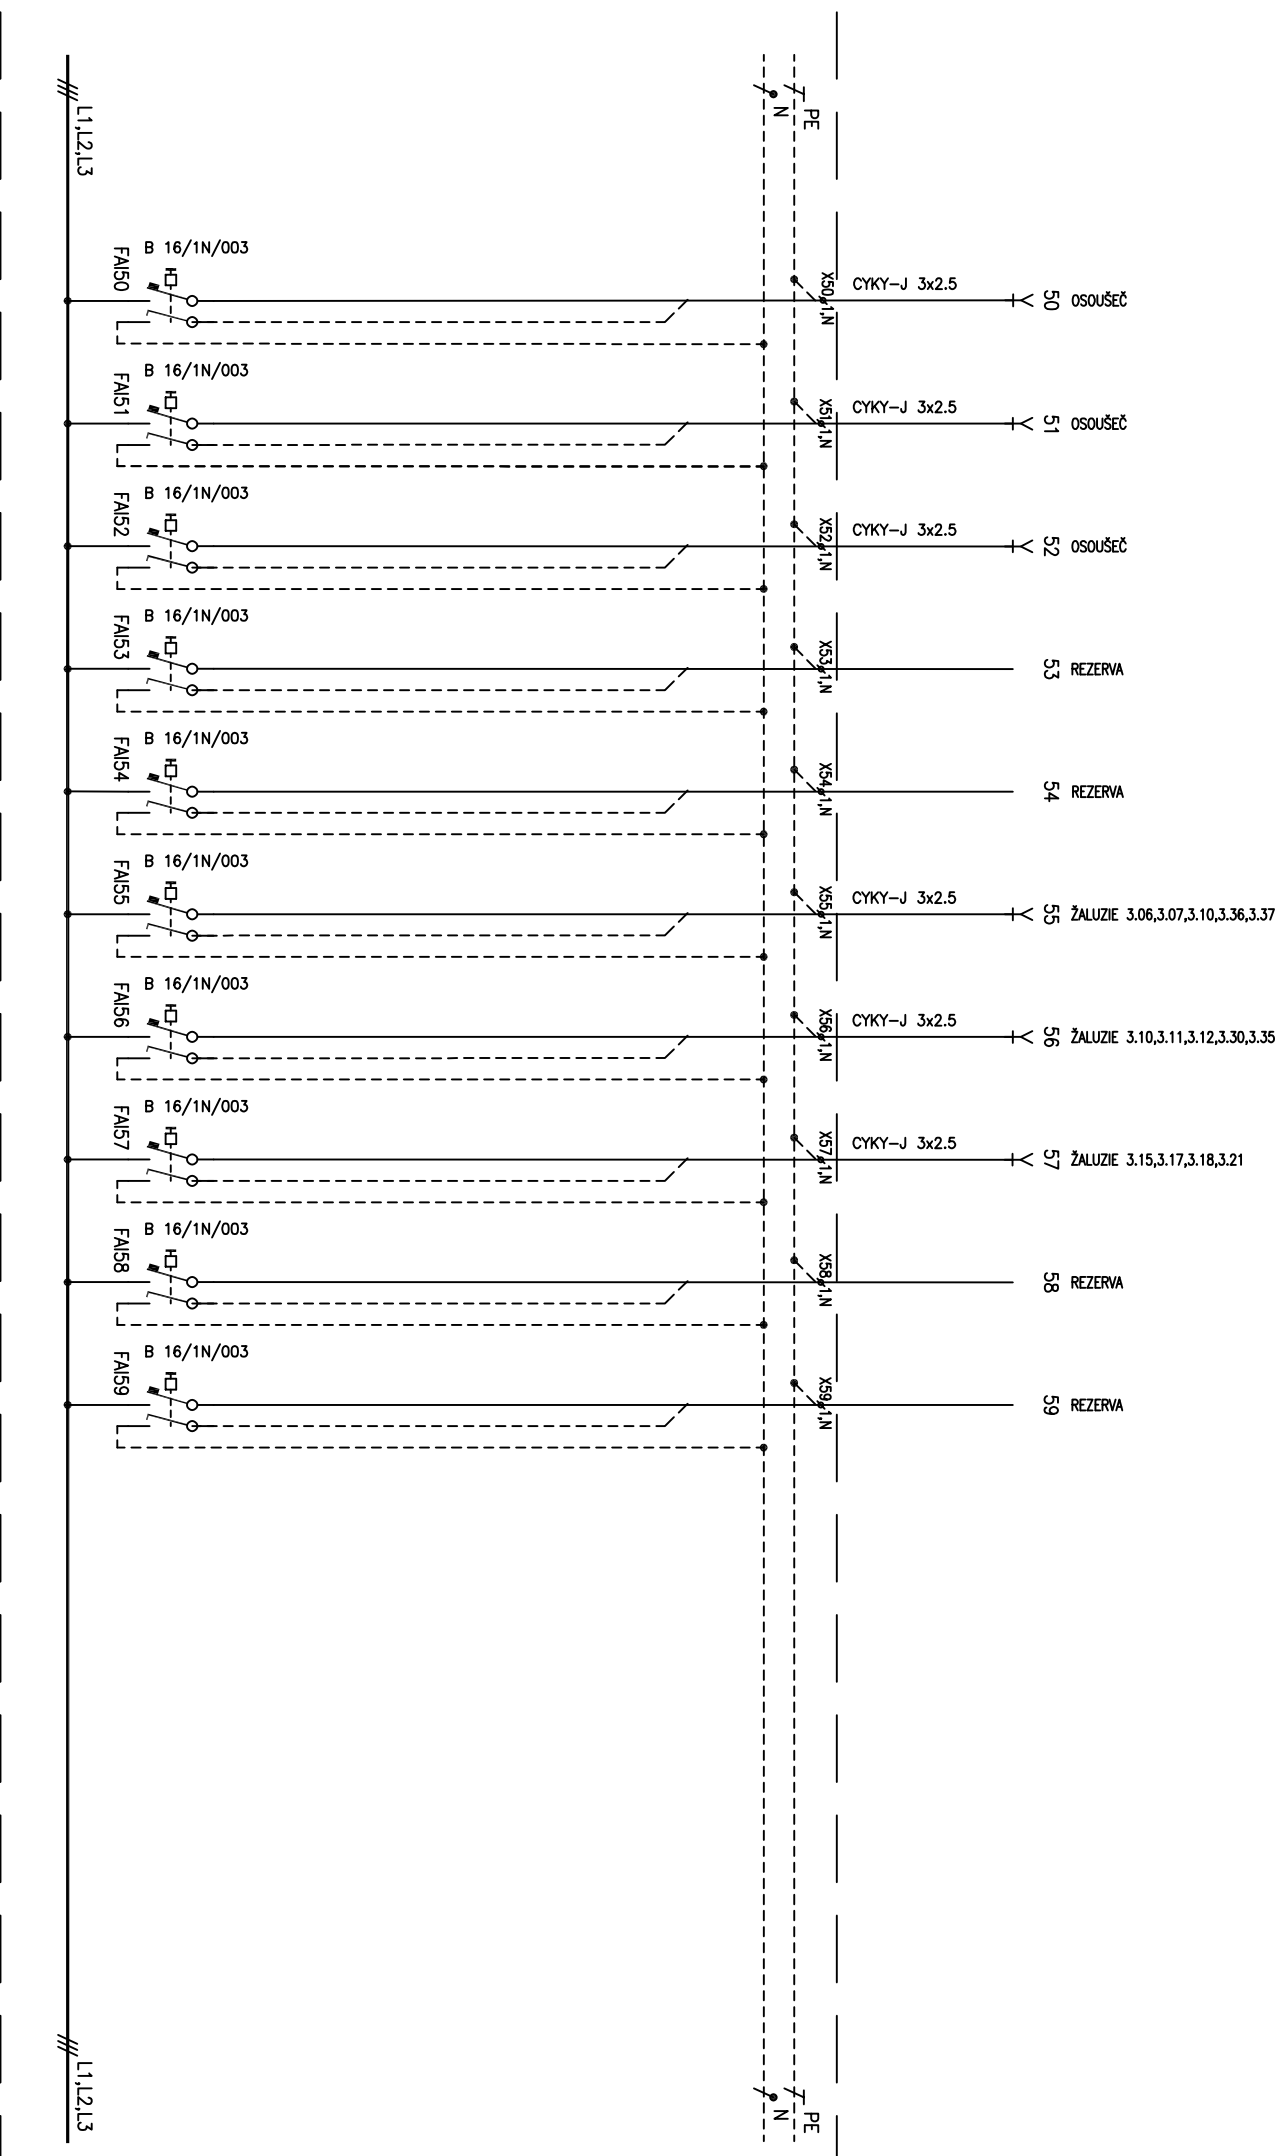

Vypracoval : Petr Blažek	d	Název : Nemocnice Havlíčkův Brod	Část :
Zodp.Proj. : Ing. Michal Kot	c	Rekonstrukce a přístavba infekčního. oddělení	Číslo výkresu :
Kontroloval: Petr Jeřábek	b	ROZVADĚČ RP3	Změna : Strana :
Datum : 02/2023	a		D.1.4D.27 08