




k.ú. HAVLÍČKŮV BROD (637823)


0	02/2023	PRVNÍ VYDÁNÍ	BLAŽEK	ING.KOT	ING.RYBÁŘ
ČÍSLO	DATUM	POPIS ZMĚN	VYPRACOVAL	ZODP. PROJEKTANT	AUTOR

INVESTOR:  KRAJ VYSOČINA Žižkova 57/1882 587 33 Jihlava		PROJEKTANT ČÁSTI:  PROJEKT CENTRUM NOVA S.R.O.		GENERÁLNÍ PROJEKTANT:  PROJEKT CENTRUM NOVA S.R.O.	
MÍSTO STAVBY:	HAVLÍČKŮV BROD	VYPRACOVAL:	BLAŽEK	AUTOR:	ING.RYBÁŘ
STAVEBNÍ ÚŘAD:	HAVLÍČKŮV BROD	ZODP.PROJEKTANT:	ING.KOT	ARCH. NÁVRH:	ING.SALIVAR
NÁZEV AKCE: NEMOCNICE HAVLÍČKŮV BROD - REKONSTRUKCE A PŘÍSTAVBA BUDOVY INFEKČNÍHO ODDĚLENÍ				FORMÁT:	9x A4
				DATUM:	02/2023
				STUPEŇ PD:	DPS
				Č. ZAKÁZKY:	22-009
OBJEKT: SO-08: INFEKCE, ŘEDITELSTVÍ		ČÁST: D.1.4D ZAŘÍZENÍ SILNOPROUDÉ ELEKTROTECHNIKY, VČETNĚ BLESKOSVODŮ		MĚŘITKO:	—
				SOUBOR:	—
OBSAH: SCHÉMA ROZVÁDĚČE - RP3.1				Č.VÝKRESU: D.1.4D.28	Č. PARÉ

DOKUMENTACI LZE POUŽÍVAT POUZE VE SMYSLU PŘÍSLUŠNÉ SMLOUVY O DÍLO. VÝKRES ČI JEHO ČÁST MŮŽE BÝT KOPIROVÁN NEBO JINÝM ZPŮSOBEM ROZŠÍŘOVÁN POUZE PO PŘEDCHOZÍM SOUHLASU AUTORA


CHODBA

CHODBA A SCHODY

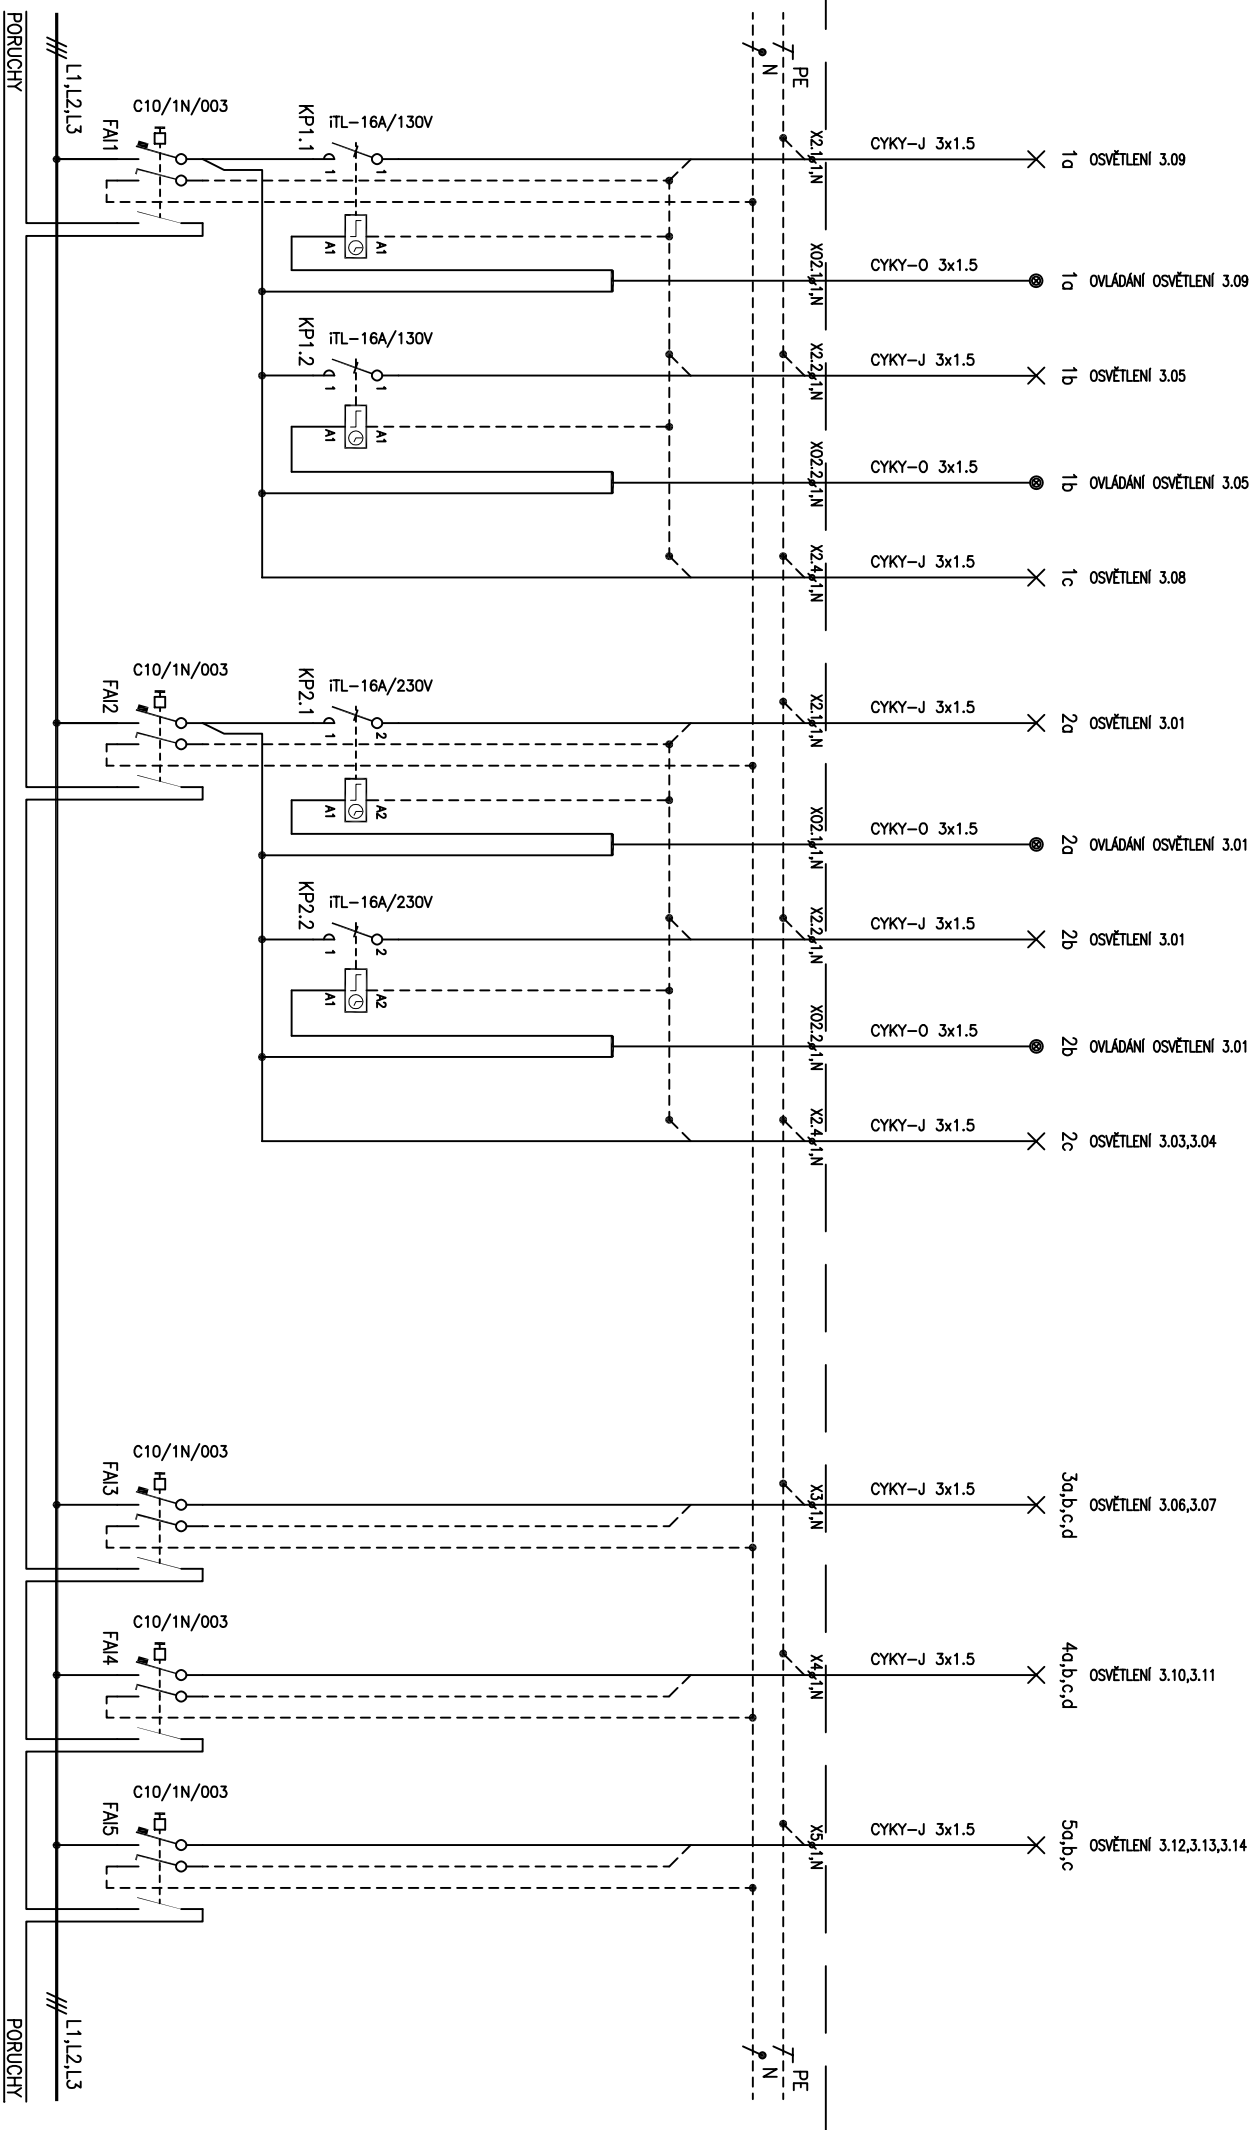



PORUCHY

PORUCHY

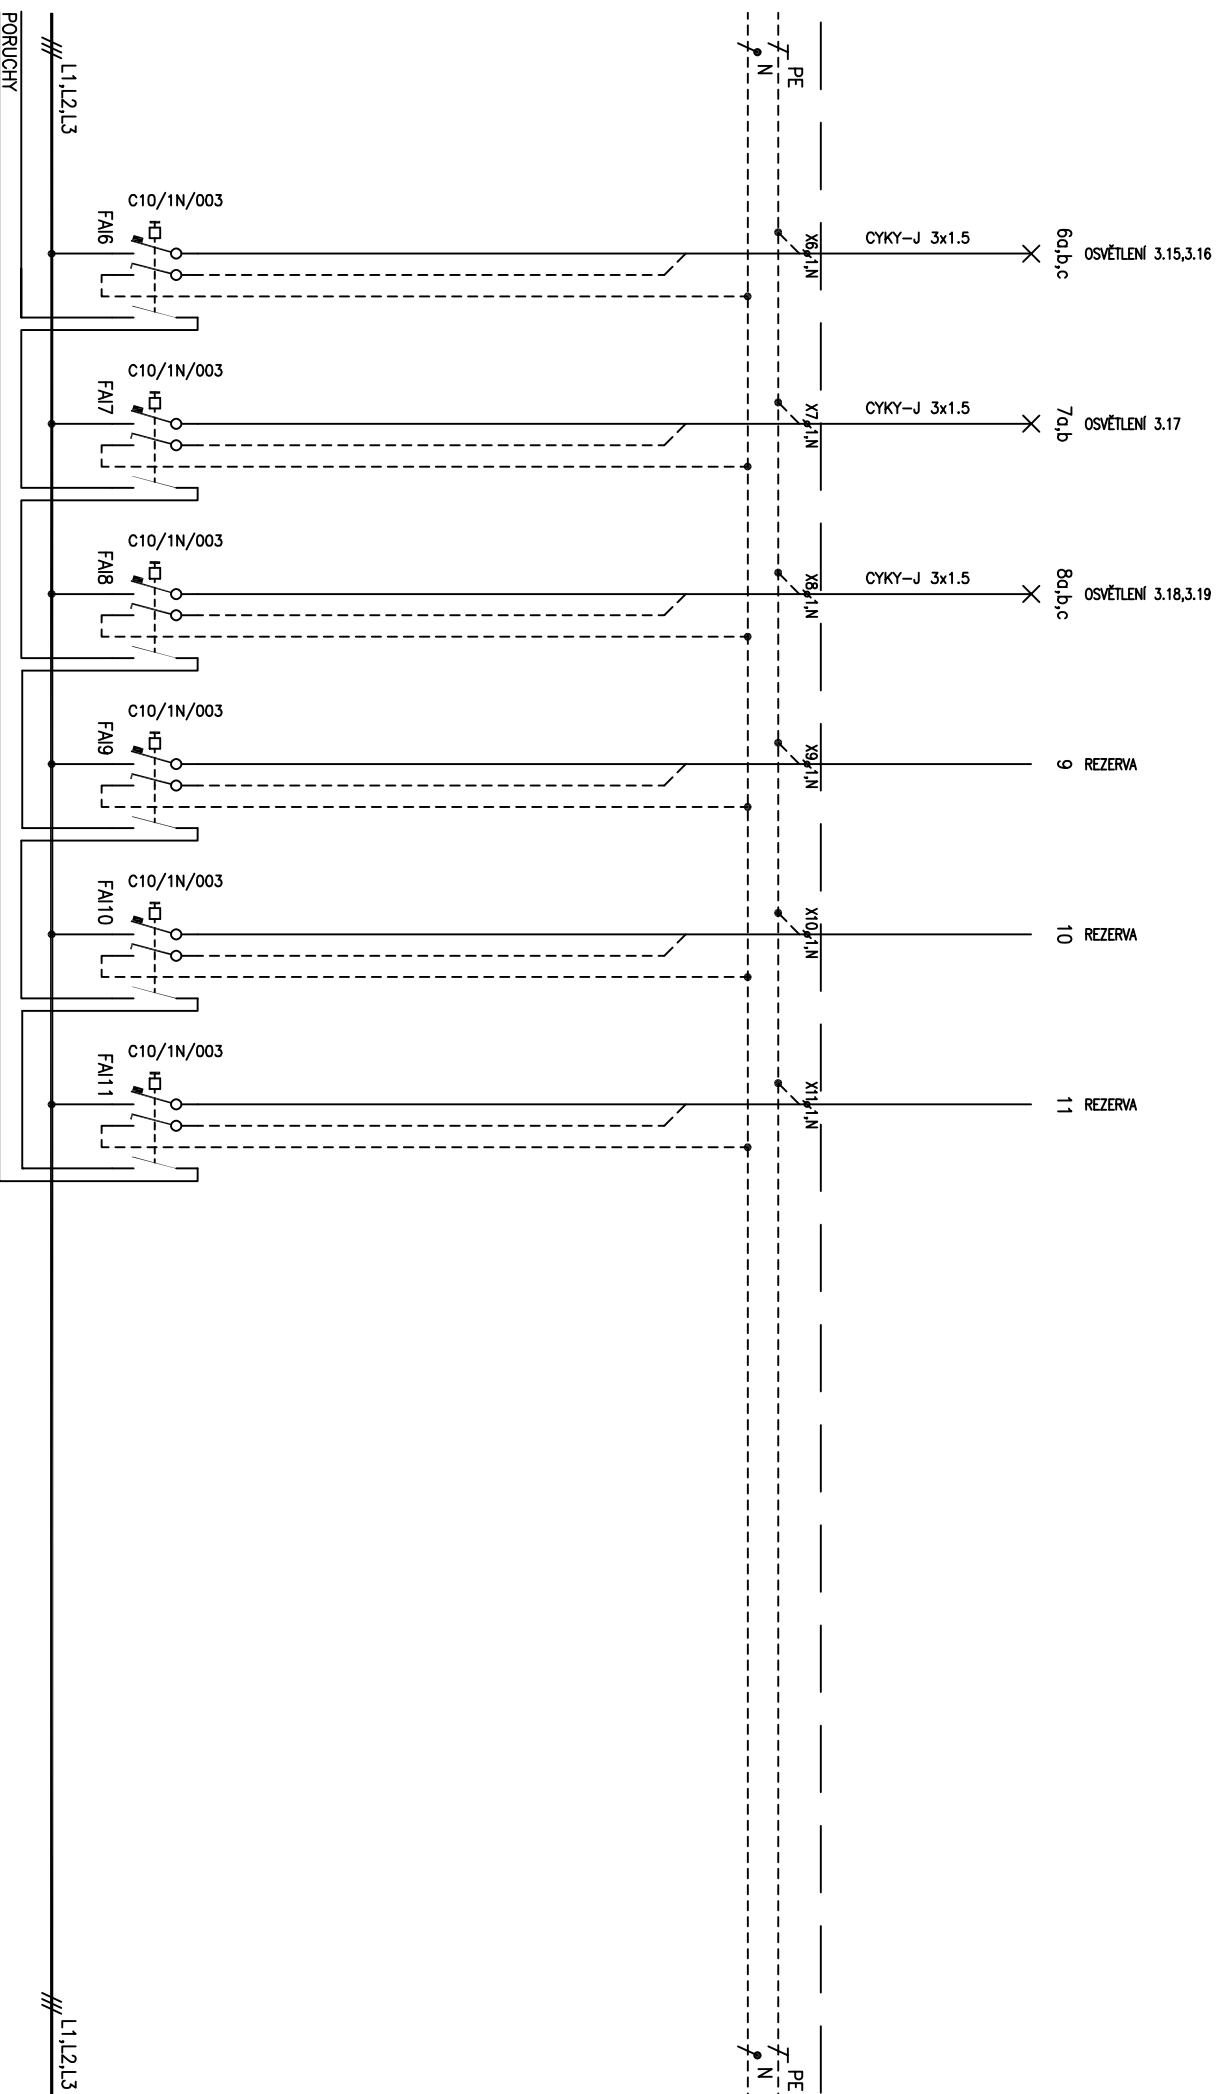



PORUCHY

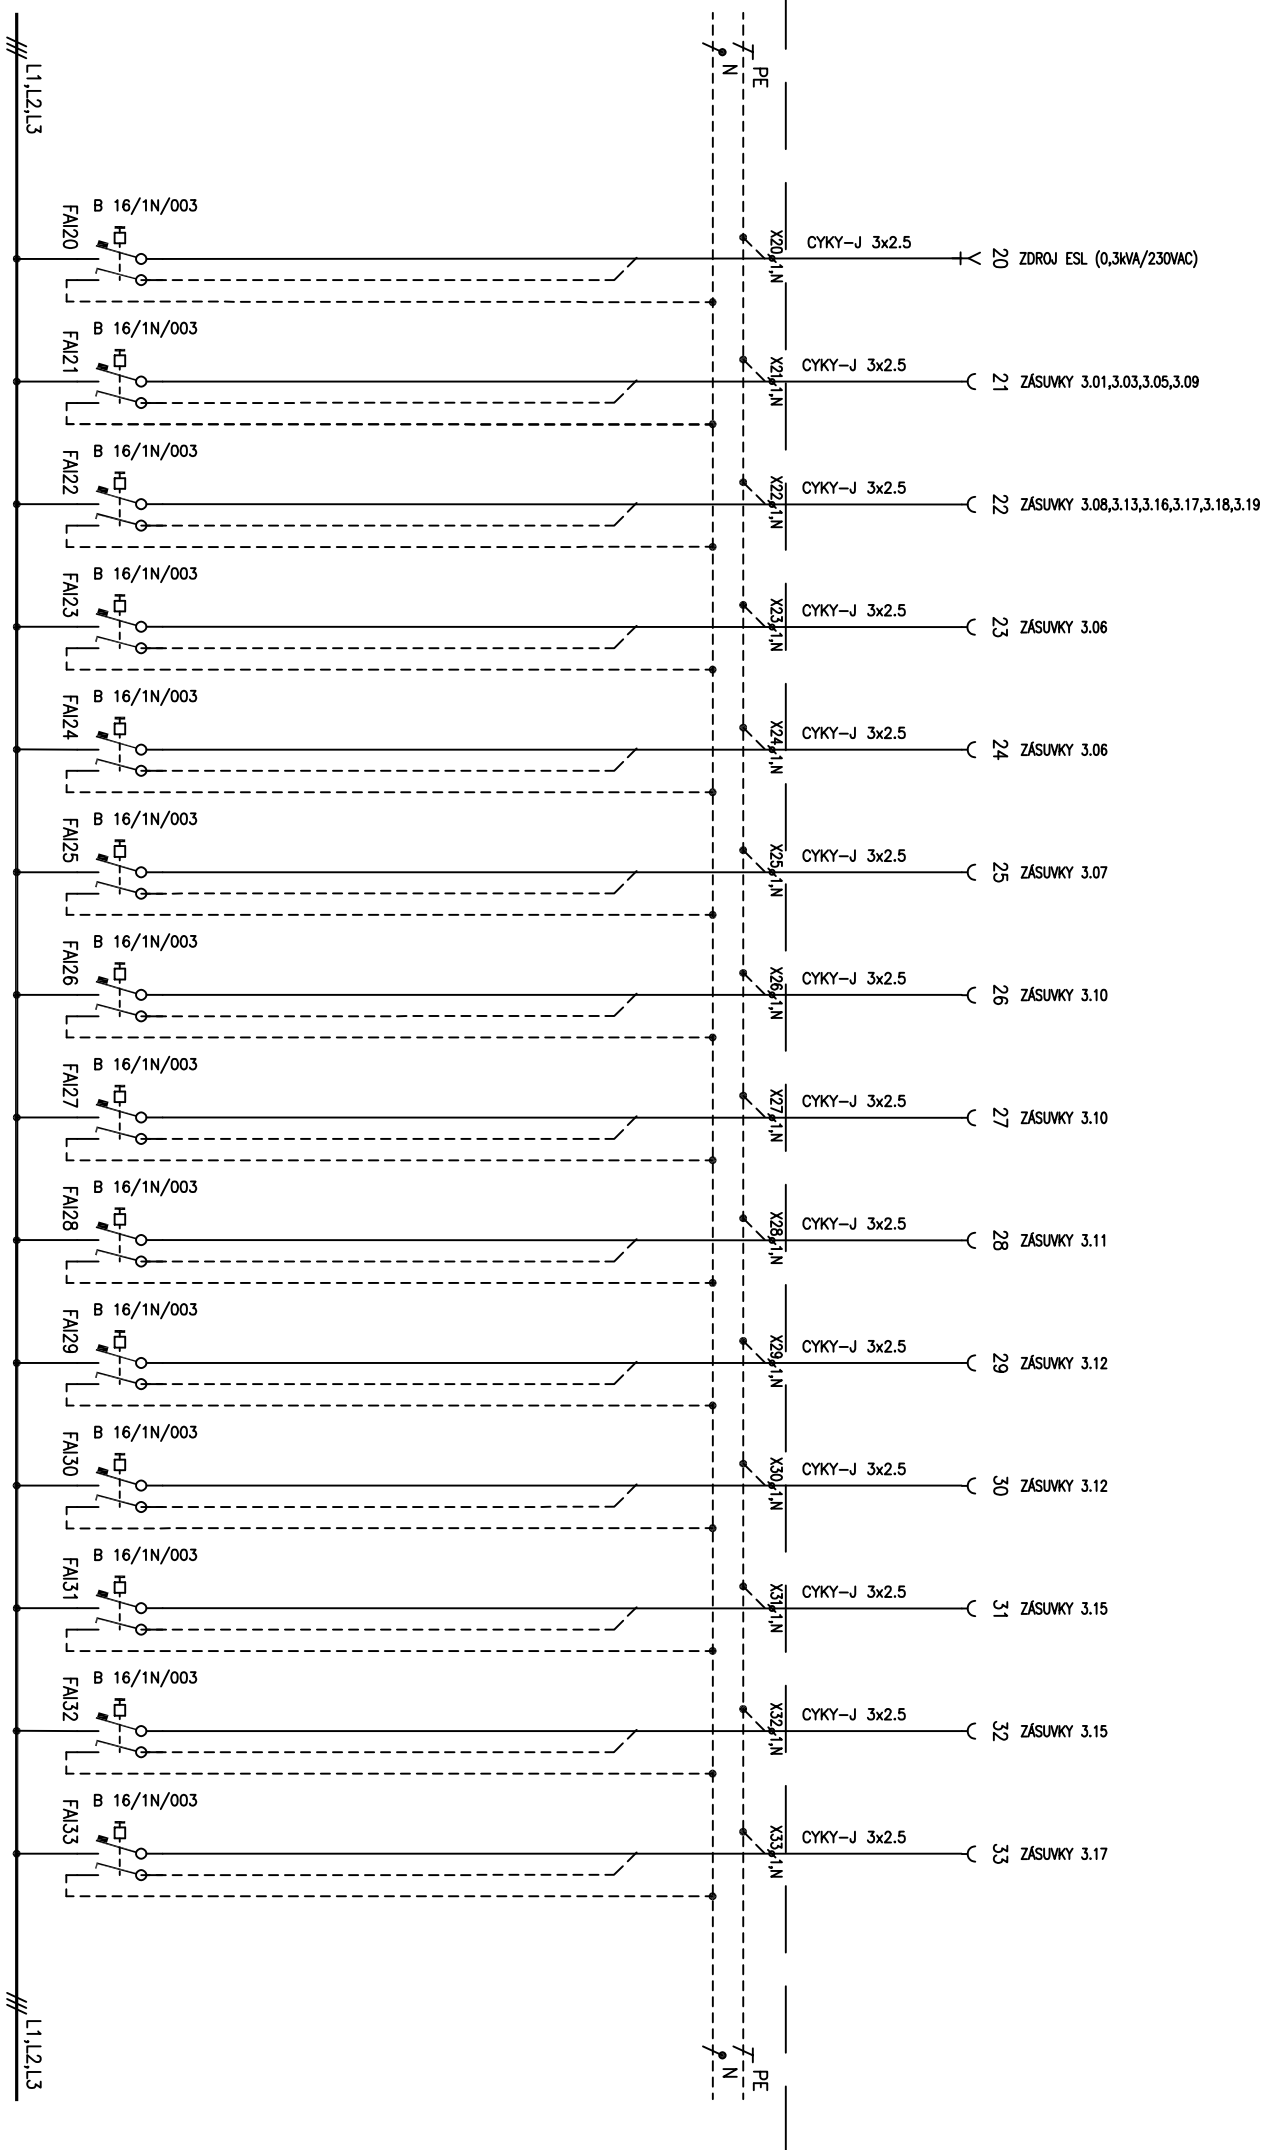

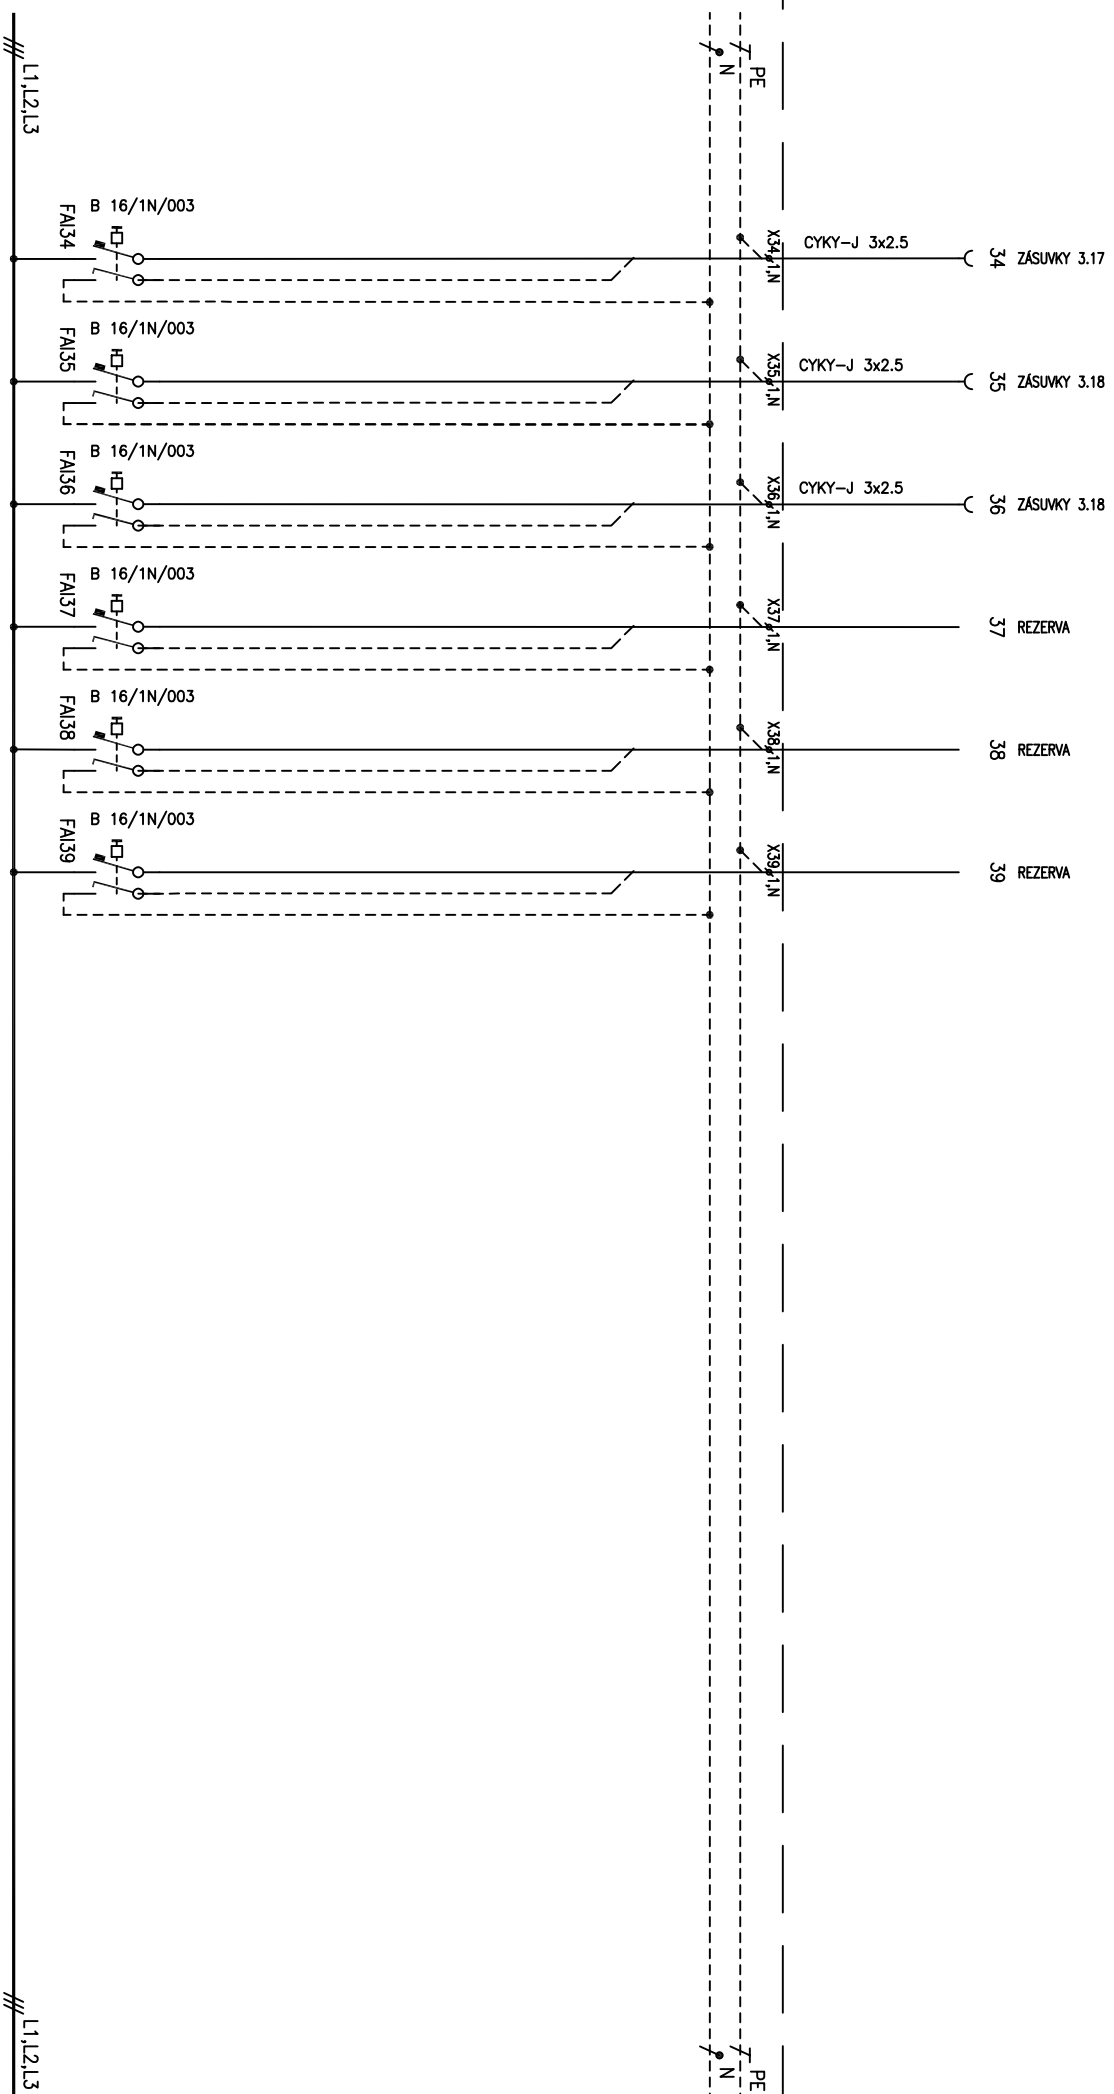

Vypracoval : Petr Blažek	d	Název : Nemocnice Havlíčkův Brod	Část :
Zodp.Proj. : Ing. Michal Kot	c	Rekonstrukce a přístavba infekčního. oddělení	Číslo výkresu : D.1.4D.28
Kontroloval: Petr Jeřábek	b	ROZVADĚČ RP3.1	Změna : Strana : 07
Datum : 02/2023	a	Datum :	Podpis :

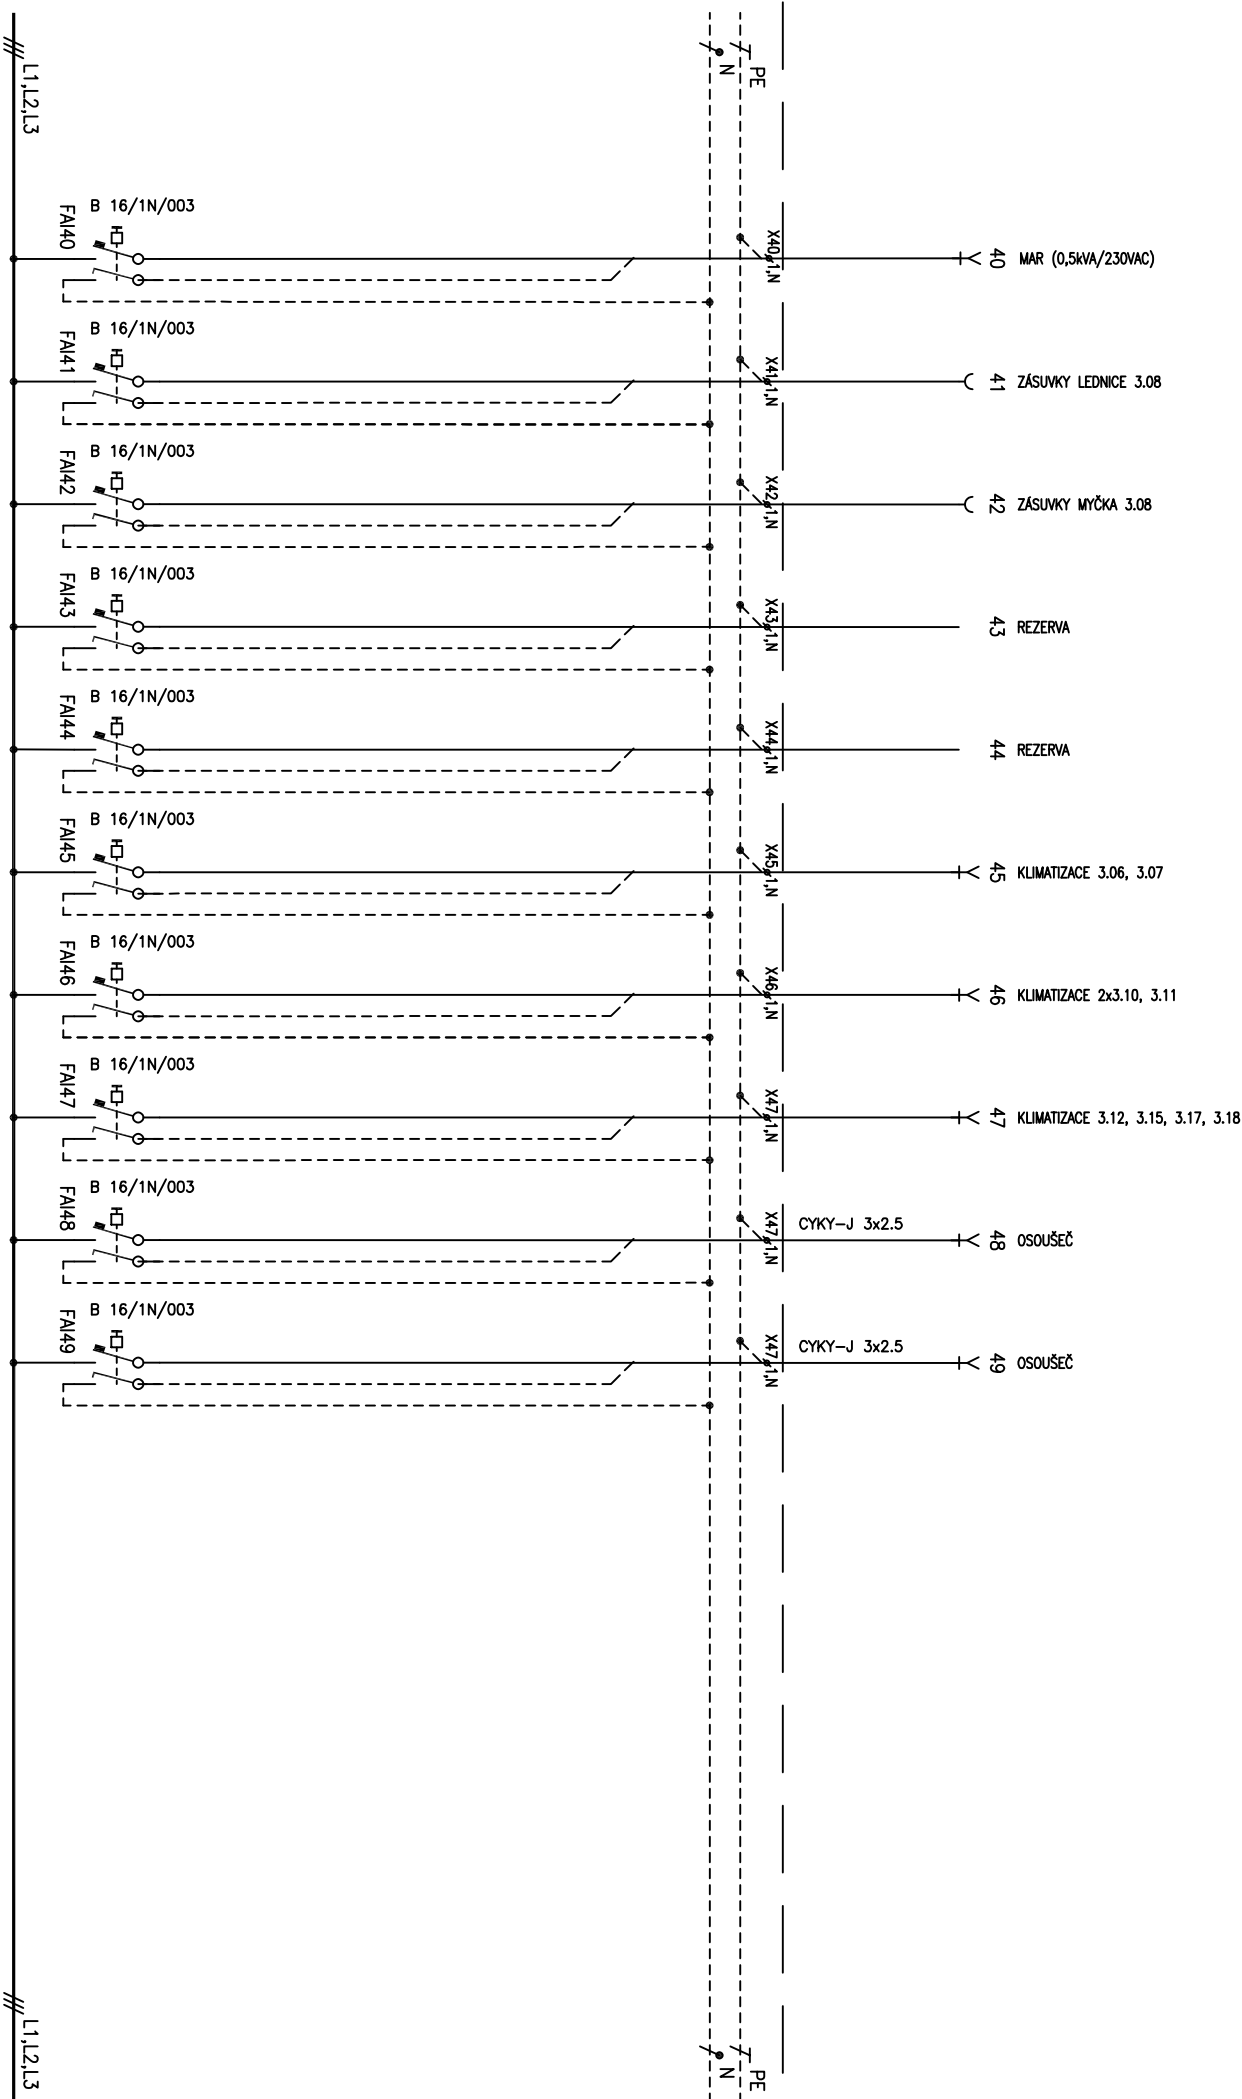

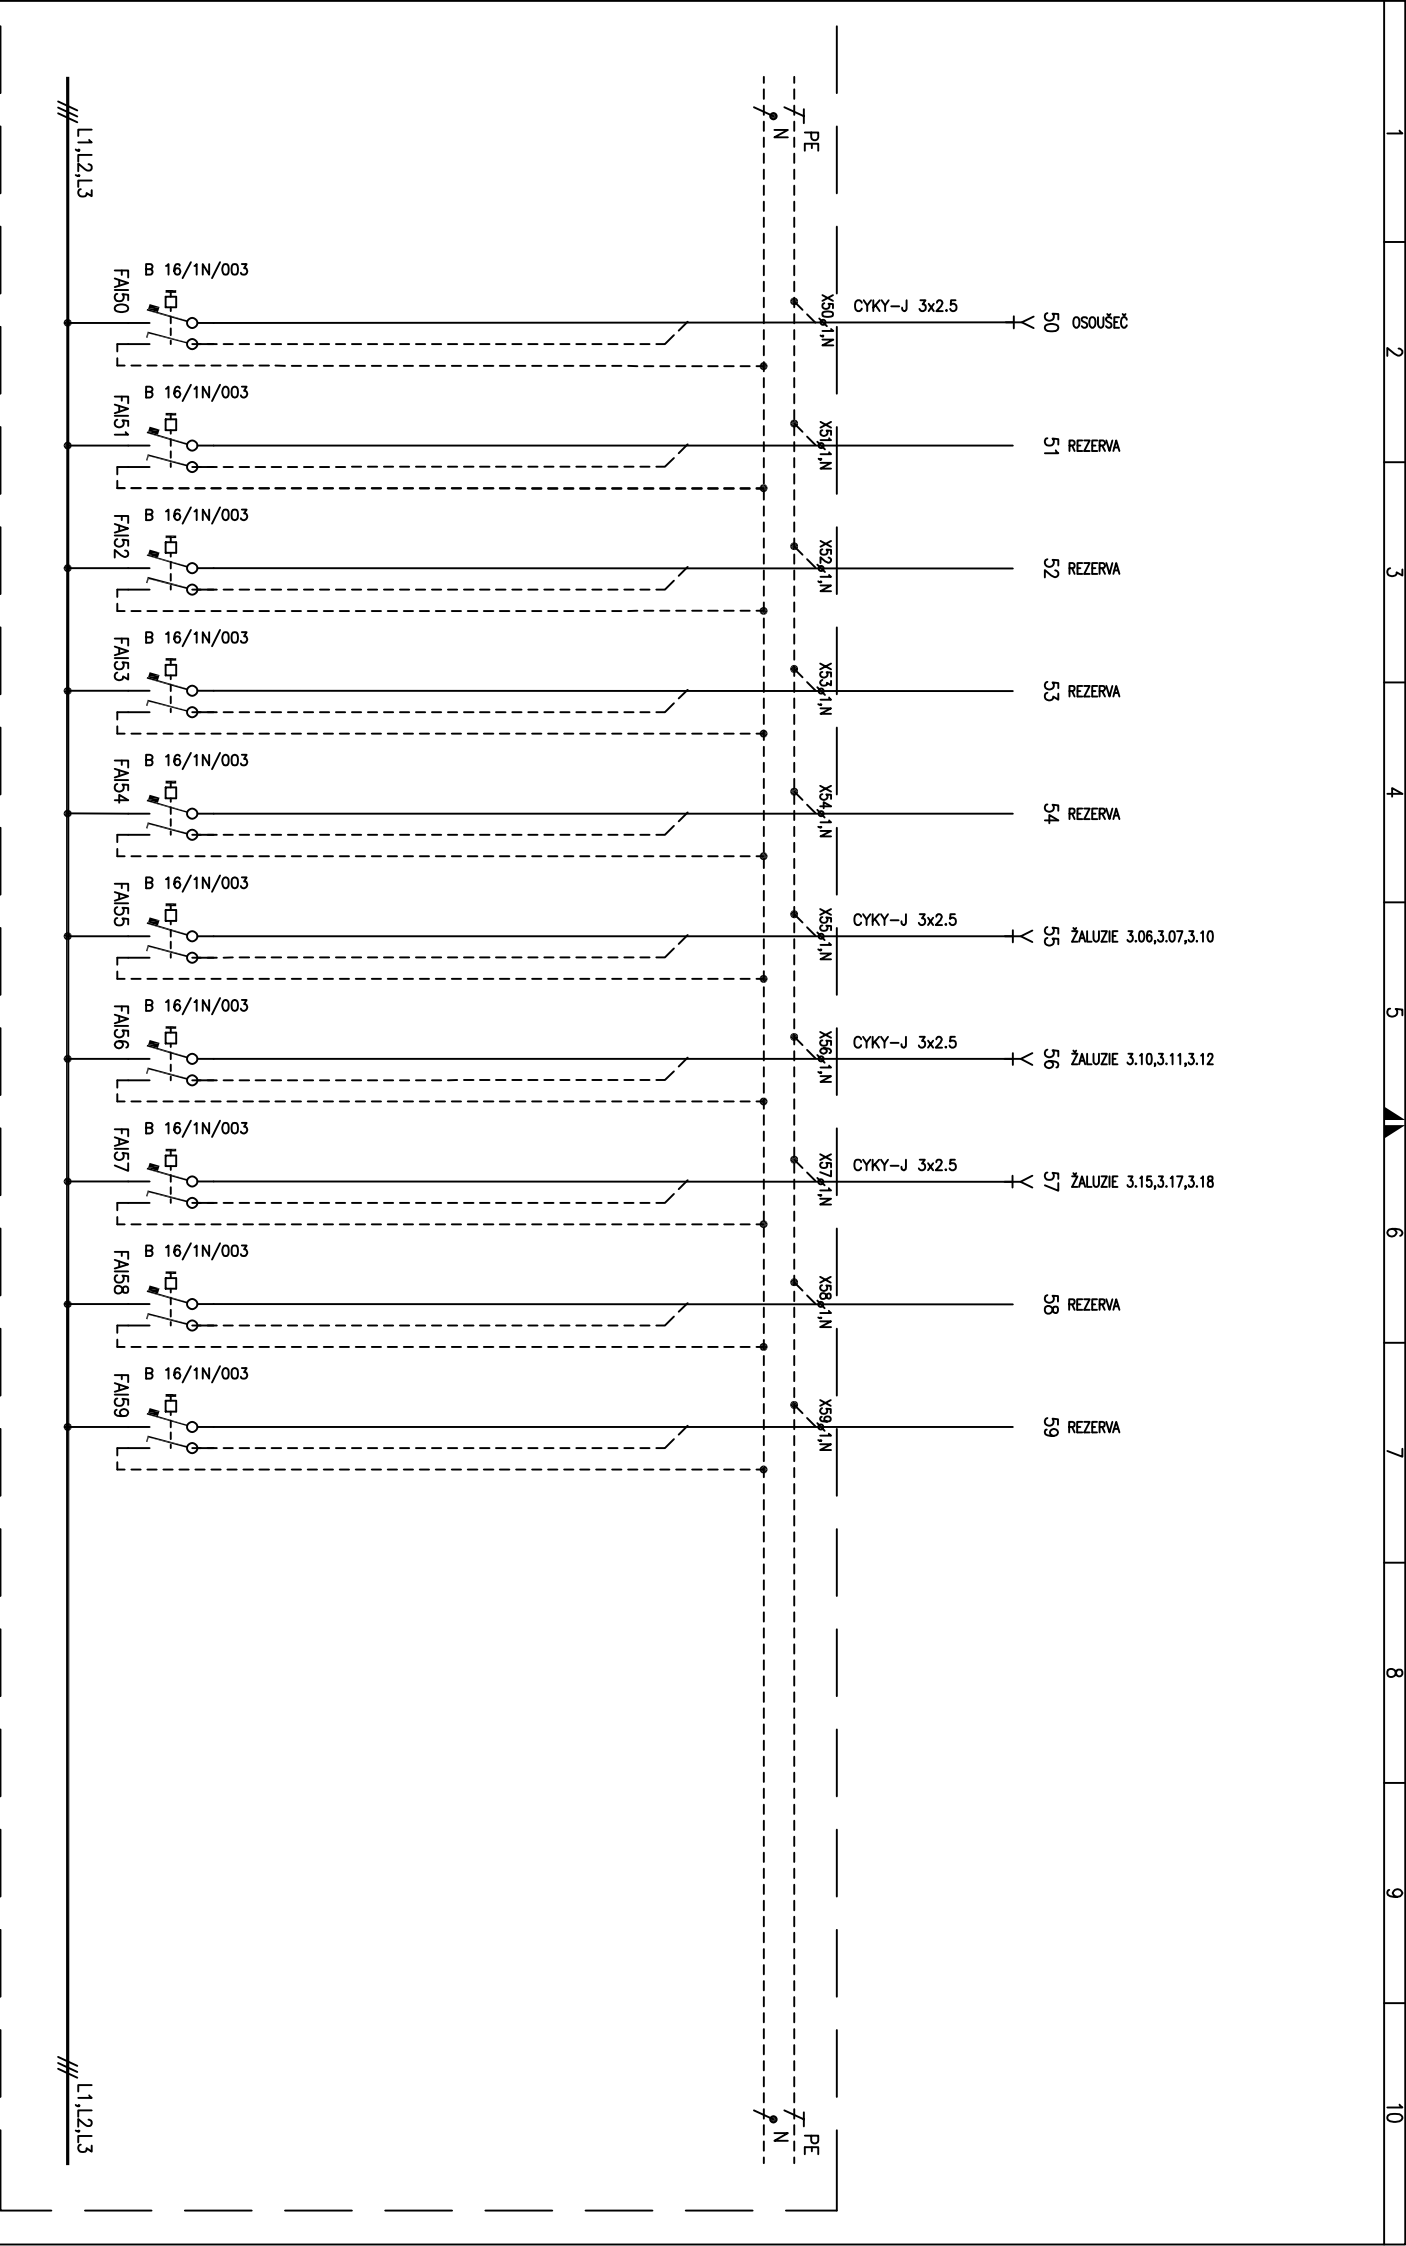

Vypracoval : Petr Blažek	d	Název : Nemocnice Havlíčkův Brod	Část :
Zodp.Proj. : Ing. Michal Kot	c	Rekonstrukce a přístavba infekčního. oddělení	Číslo výkresu : D.1.4D.28
Kontroloval: Petr Jeřábek	b	ROZVADEČ RP3.1	Změna : Strana : 09
Datum : 02/2023	a		
Datum :			
Podpis :			