


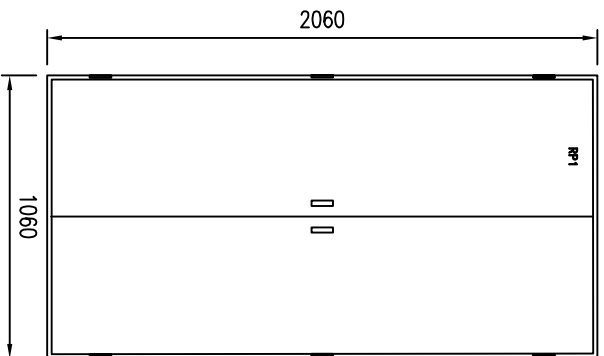


k.ú. HAVLÍČKŮV BROD (637823)

0	02/2023	PRVNÍ VYDÁNÍ	BLAŽEK	ING.KOT	ING.RYBÁŘ
ČÍSLO	DATUM	POPIS ZMĚN	VYPRACOVAL	ZODP. PROJEKTANT	AUTOR

INVESTOR:  KRAJ VYSOČINA Žižkova 57/1882 587 33 Jihlava		PROJEKTANT ČÁSTI:  PROJEKT CENTRUM NOVA S.R.O.		GENERÁLNÍ PROJEKTANT:  PROJEKT CENTRUM NOVA S.R.O.	
MÍSTO STAVBY:	HAVLÍČKŮV BROD	VYPRACOVAL:	BLAŽEK	AUTOR:	ING.RYBÁŘ
STAVEBNÍ ÚŘAD:	HAVLÍČKŮV BROD	ZODP.PROJEKTANT:	ING.KOT	ARCH. NÁVRH:	ING.SALIVAR
NÁZEV AKCE: NEMOCNICE HAVLÍČKŮV BROD - REKONSTRUKCE A PŘÍSTAVBA BUDOVY INFEKČNÍHO ODDĚLENÍ				FORMÁT:	10x A4
				DATUM:	02/2023
				STUPEŇ PD:	DPS
				Č. ZAKÁZKY:	22-009
OBJEKT: SO-08: INFEKCE, ŘEDITELSTVÍ		ČÁST: D.1.4D ZAŘÍZENÍ SILNOPROUDÉ ELEKTROTECHNIKY, VČETNĚ BLESKOSVODŮ		MĚŘITKO:	—
				SOUBOR:	—
OBSAH: SCHÉMA ROZVÁDĚČE - RP1				Č.VÝKRESU: D.1.4D.23	Č. PARÉ

DOKUMENTACI LZE POUŽÍVAT POUZE VE SMYSLU PŘÍSLUŠNÉ SMLOUVY O DÍLO. VÝKRES ČI JEHO ČÁST MŮŽE BÝT KOPIROVÁN NEBO JINÝM ZPŮSOBEM ROZŠÍŘOVÁN POUZE PO PŘEDCHOZÍM SOUHLASU AUTORA



Provedení: zapuštěný oceloplechový rozváděč s plechovými dveřmi, požární odolnost EI 30 DP1-S

Typ: SZ2010-EI 30

Barva: RAL 9016 (bílá)

Rozměry: v = 2060mm, š = 1035mm, h = 247mm

Kyří: IP40/20

Přívod: horem

Vývod: horem

Napěťová síť: 3NPE ~50Hz 230V/400V TN-S
nezálohovaná napěťová síť

Pi = 140.50kW Pp = 86.70kW

při β = 0.80 je Ps = 69.36kW

Is = 105.00A In = 125.00A


zálohovaná napěťová síť z bezpečnostního zdroje

Pi = 72.50kW Pp = 62.90kW

Ip = 95.50A In = 125.00A


Všechny uvedené typy je třeba chápat jen z hlediska parametrů a jako příklad standardu!

Vypracoval :	Petr Blažek	d				Název :	Nemocnice Havlíčkův Brod	Část :	
Zodp.Proj. :	Ing. Michal Kot	uc					Rekonstrukce a přístavba infekčního oddělení	Číslo výkresu :	
Kontroloval:	Petr Jeřábek	zb					ROZVADĚČ RP1	Změna :	
Datum :	02/2023	za				Datum :		Strana :	
						Podpis :			02

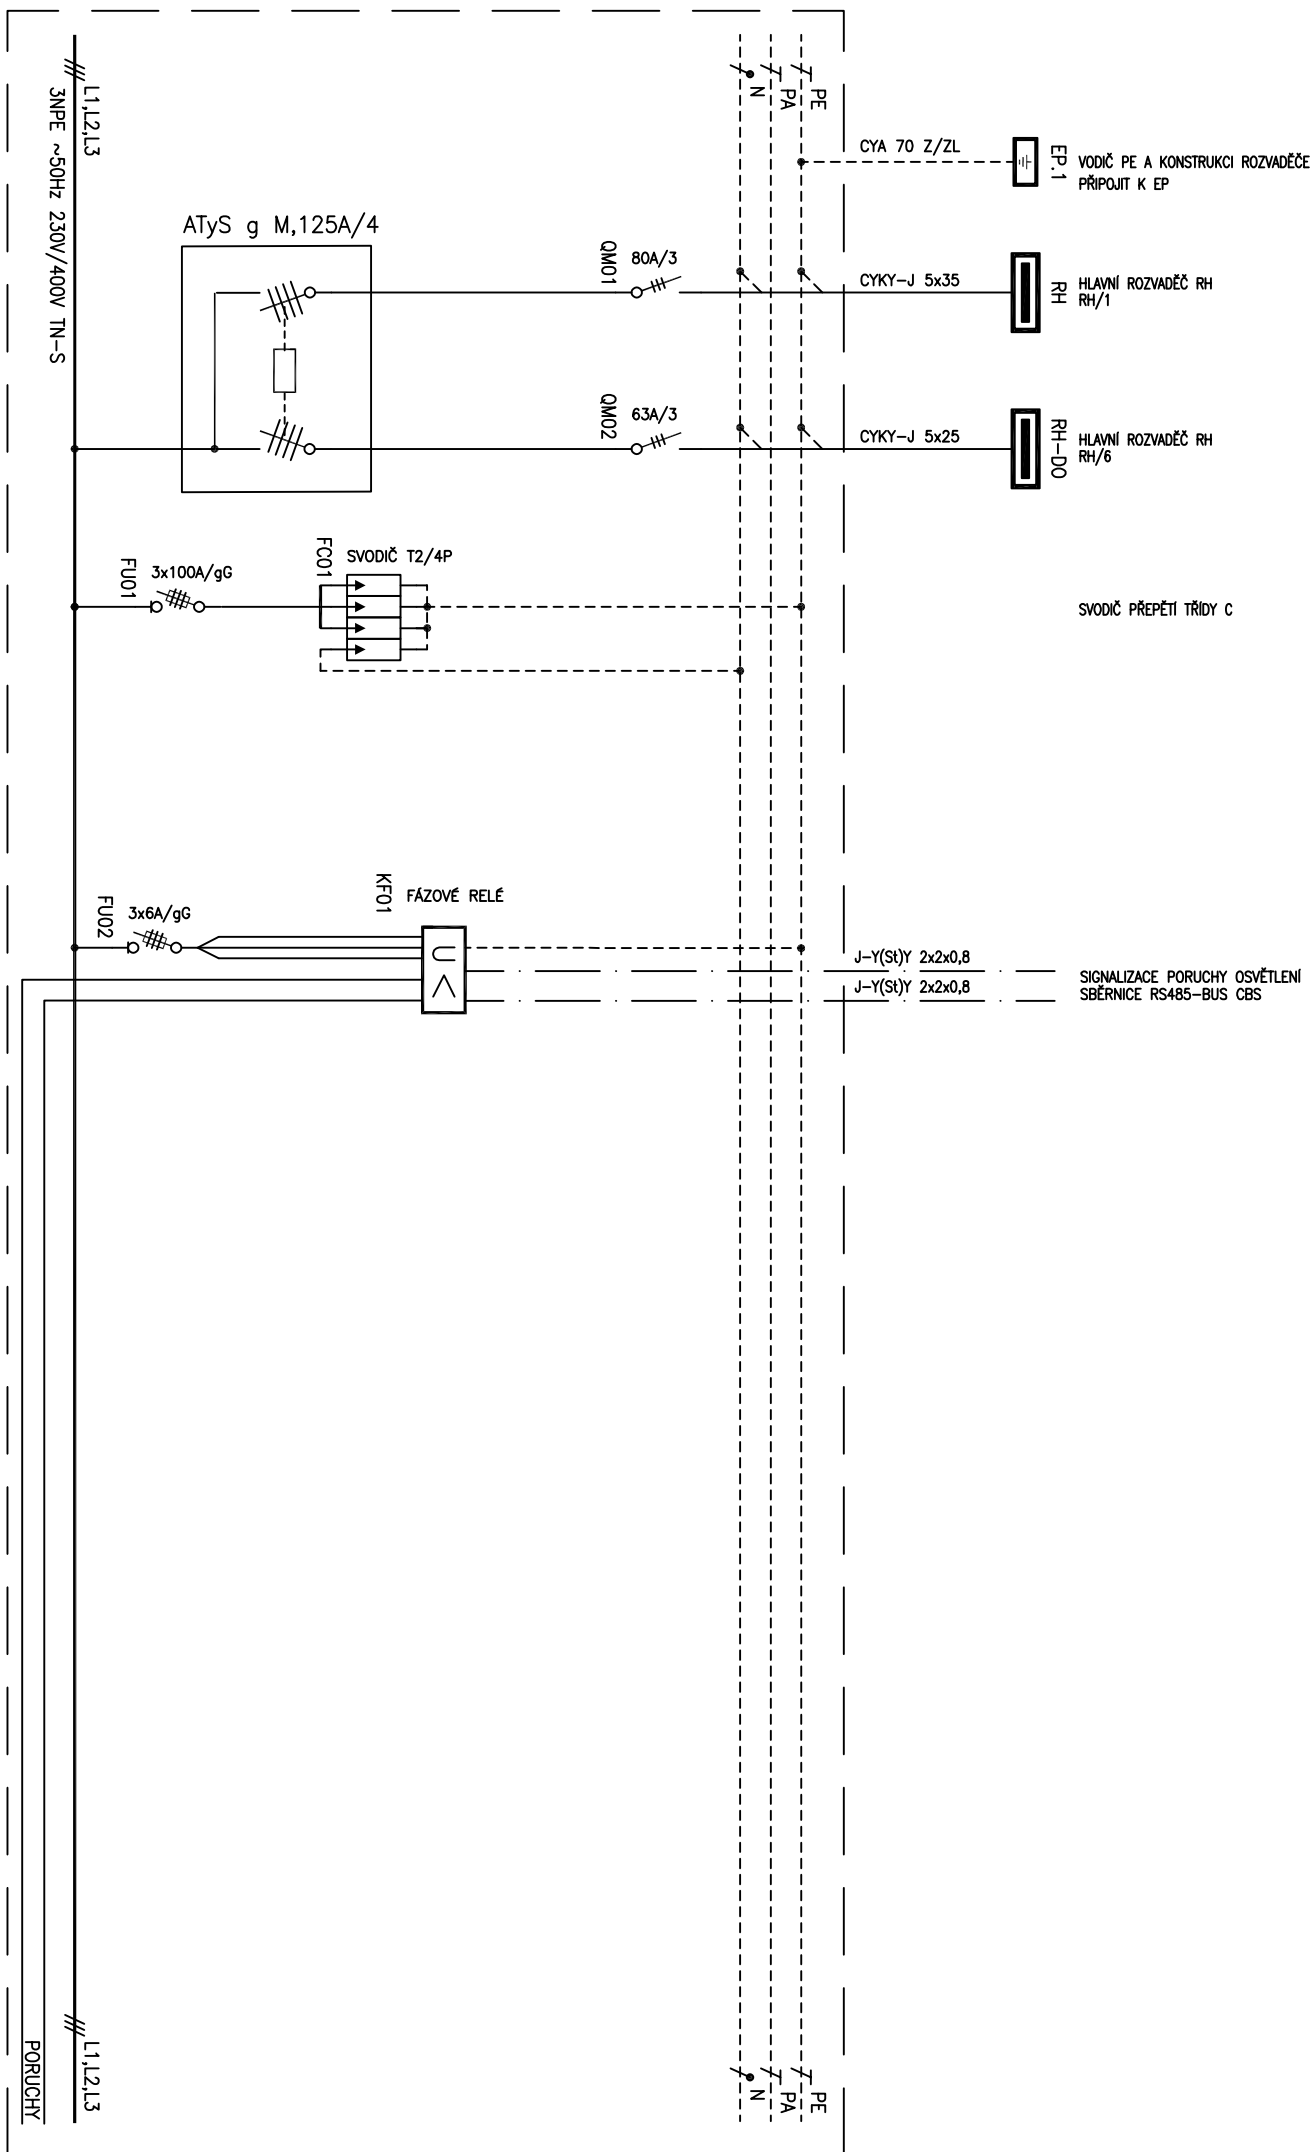


CHODBA A SCHODIŠTĚ


CHODBA

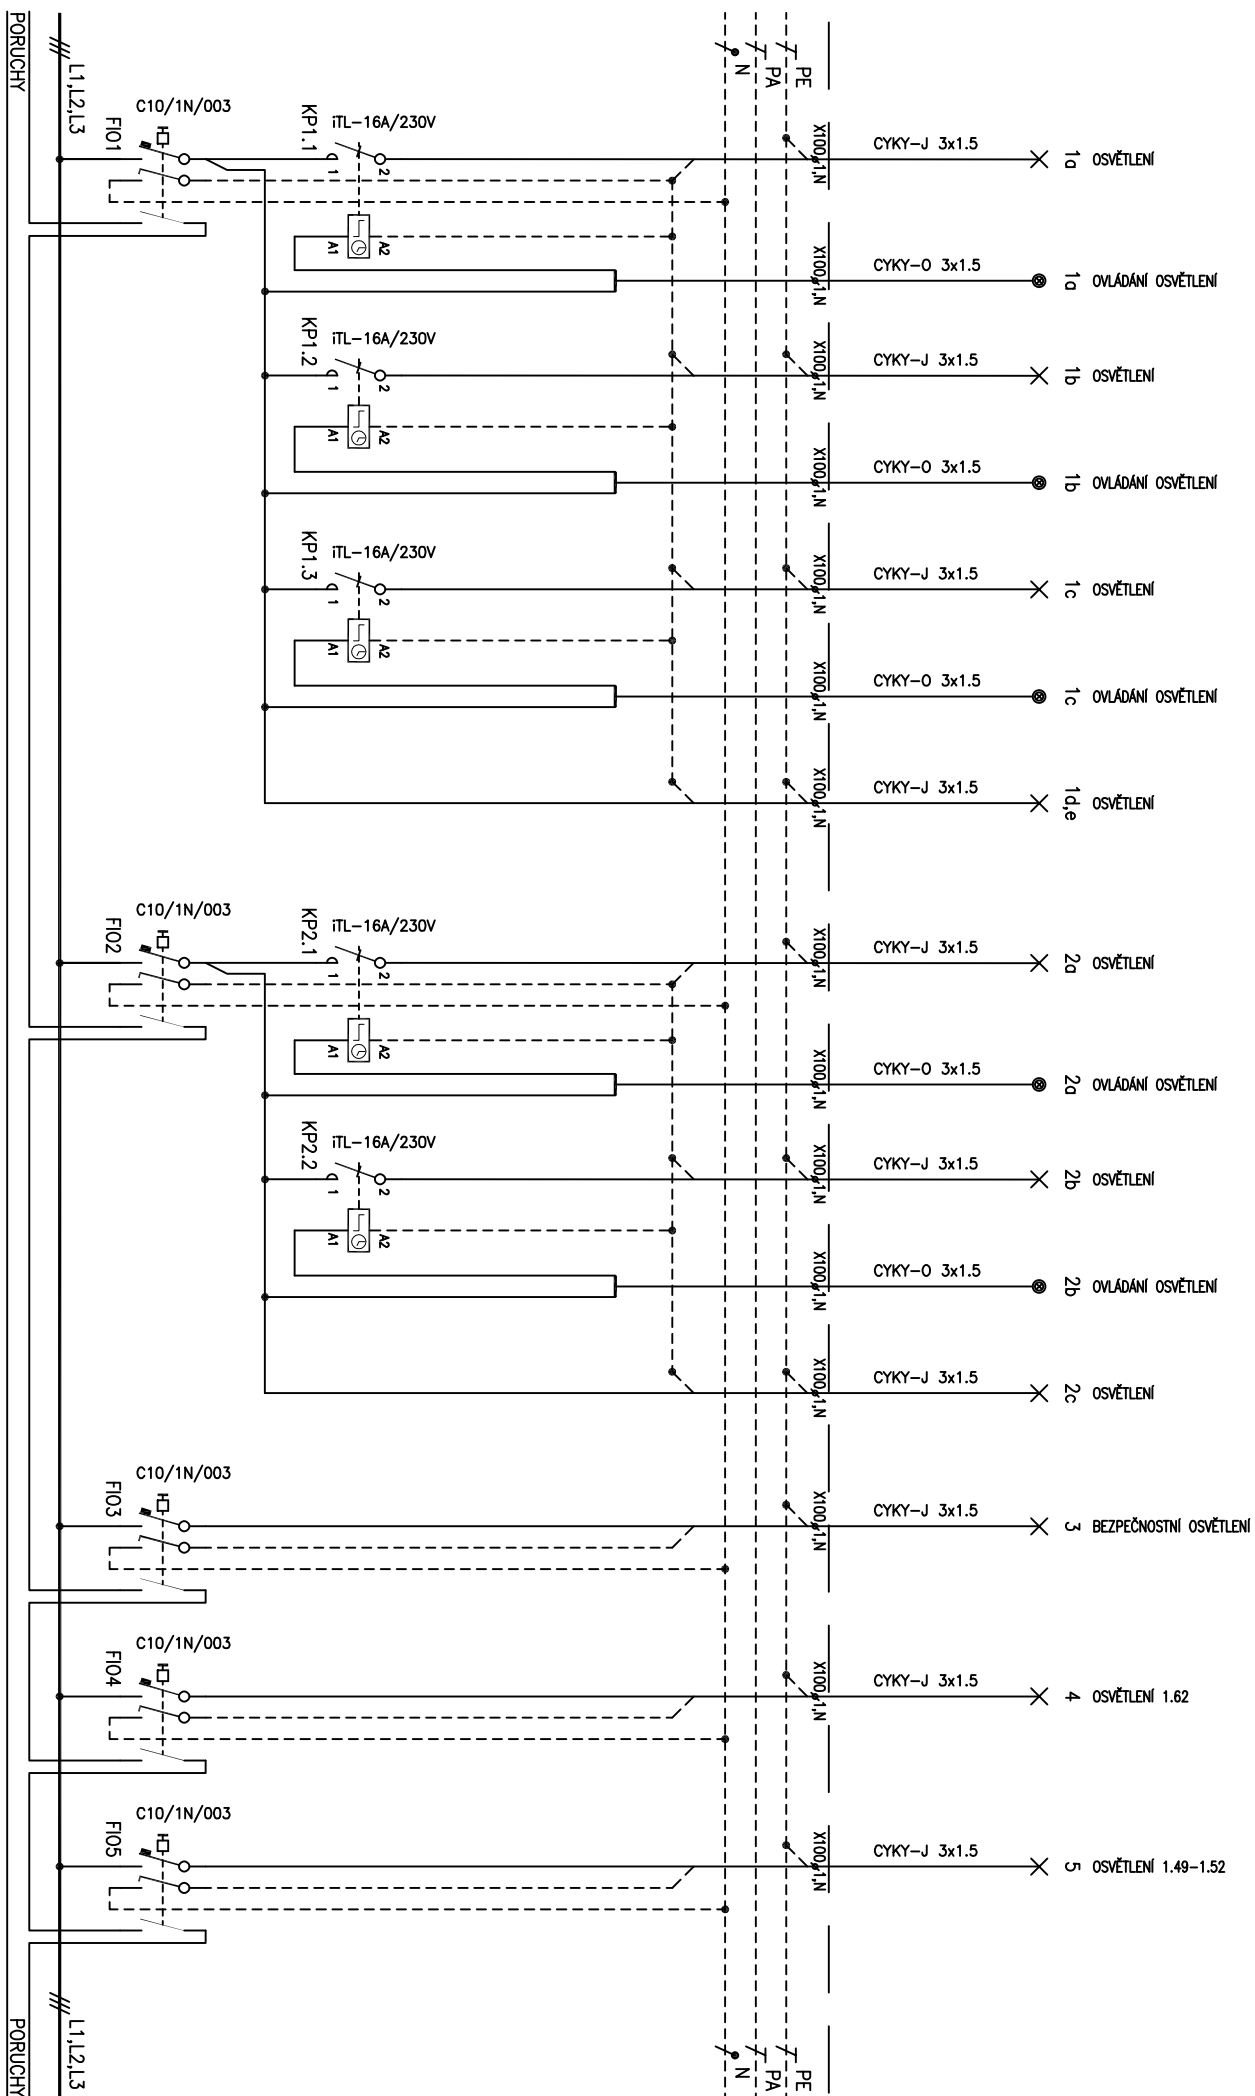


POKOUJ 1.43

POKOUJ 1.45

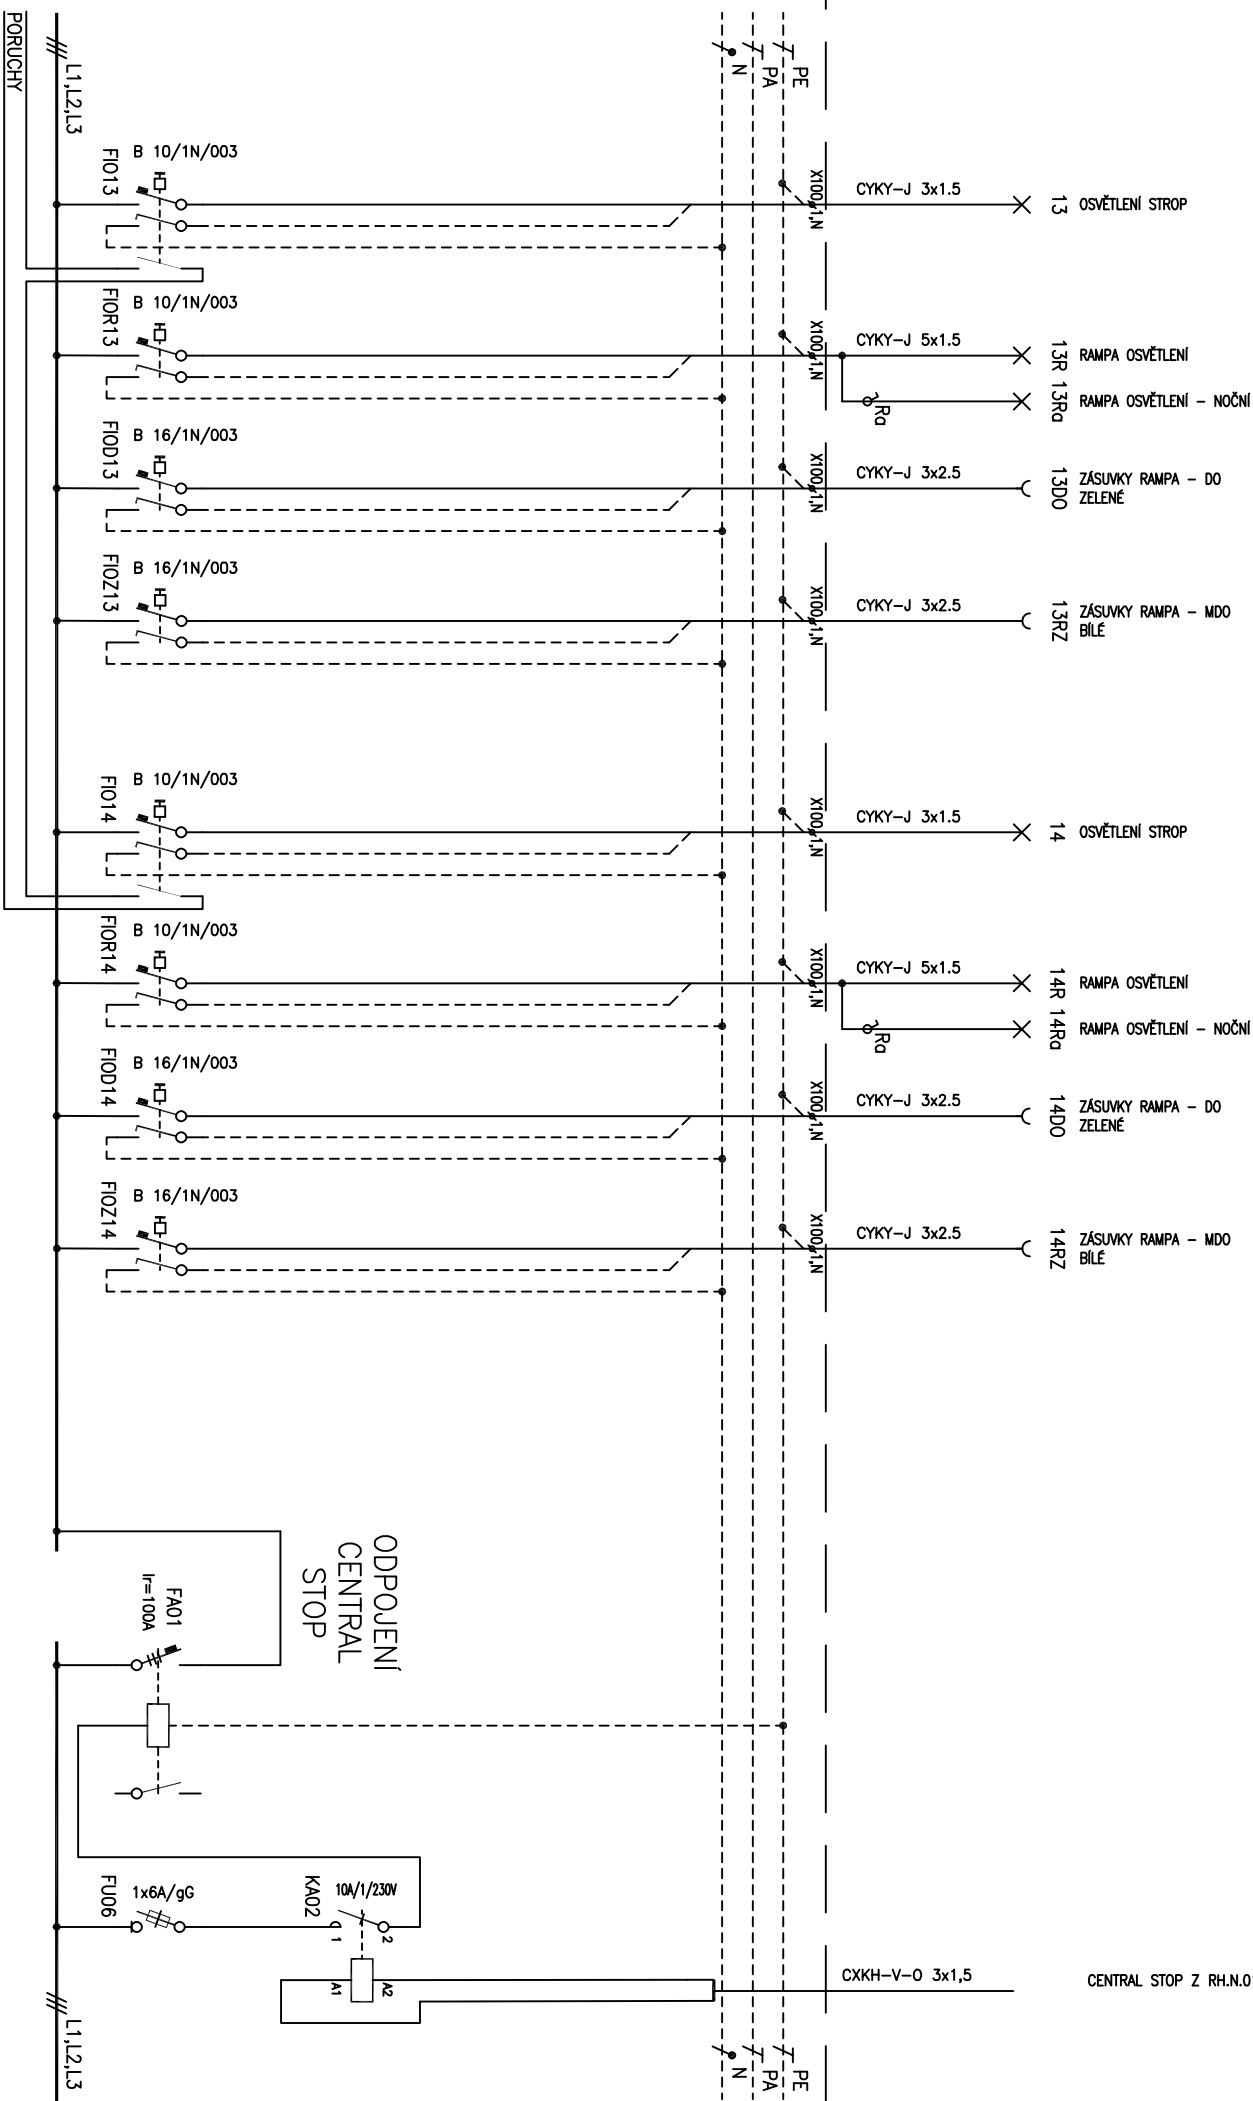

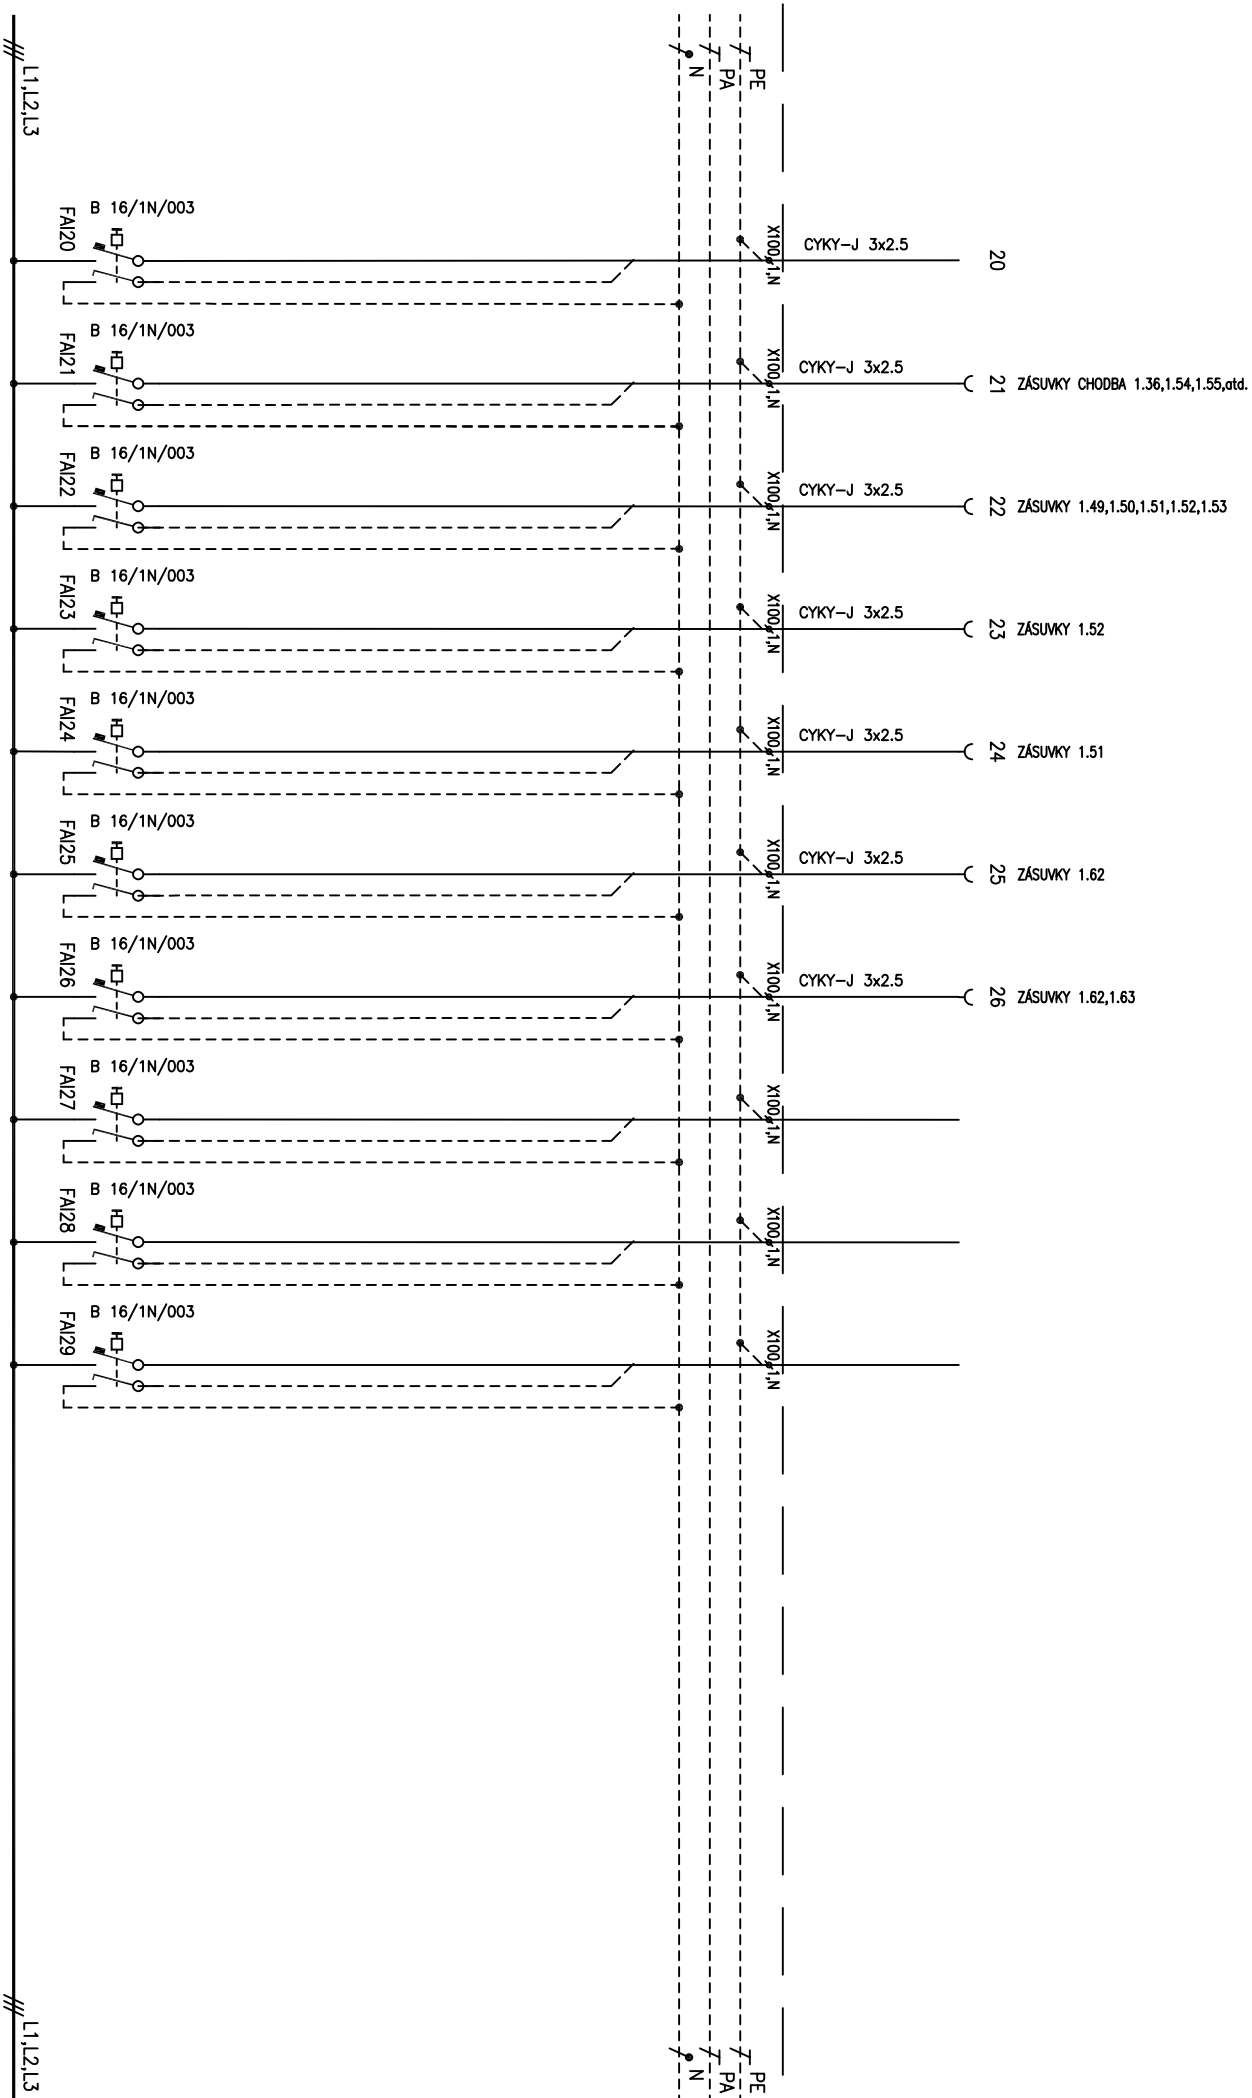

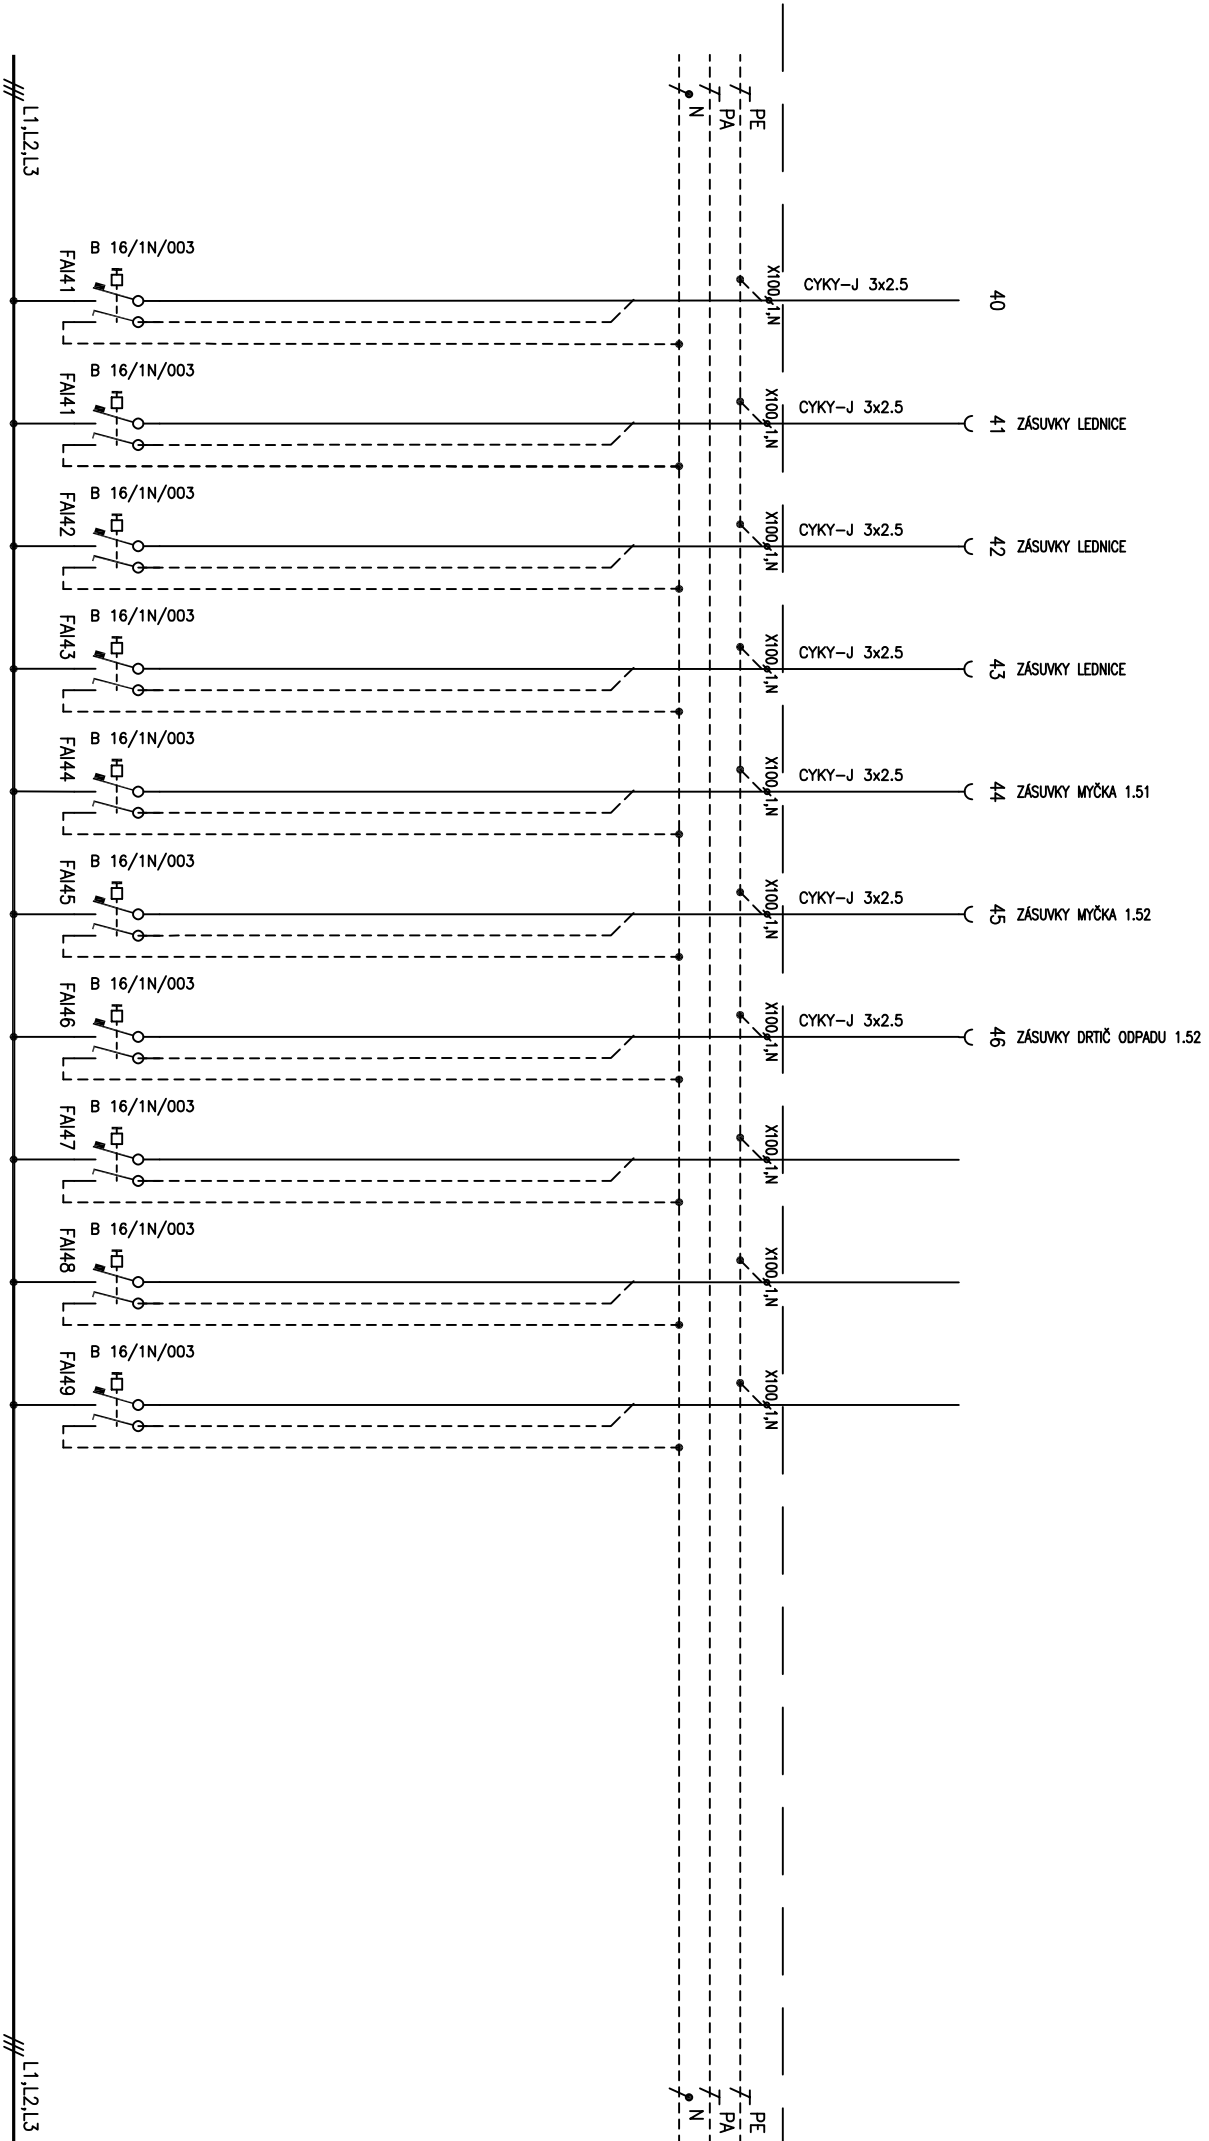

Vypracoval : Petr Blažek	d	Název : Nemocnice Havlíčkův Brod	Část :
Zodp.Proj. : Ing. Michal Kot	c	Rekonstrukce a přístavba infekčního. oddělení	Číslo výkresu : D.1.4D.23
Kontroloval: Petr Jeřábek	b	ROZVADĚČ RP1	Změna : Strana : 08
Datum : 02/2023	a		
Datum :		Podpis :	

