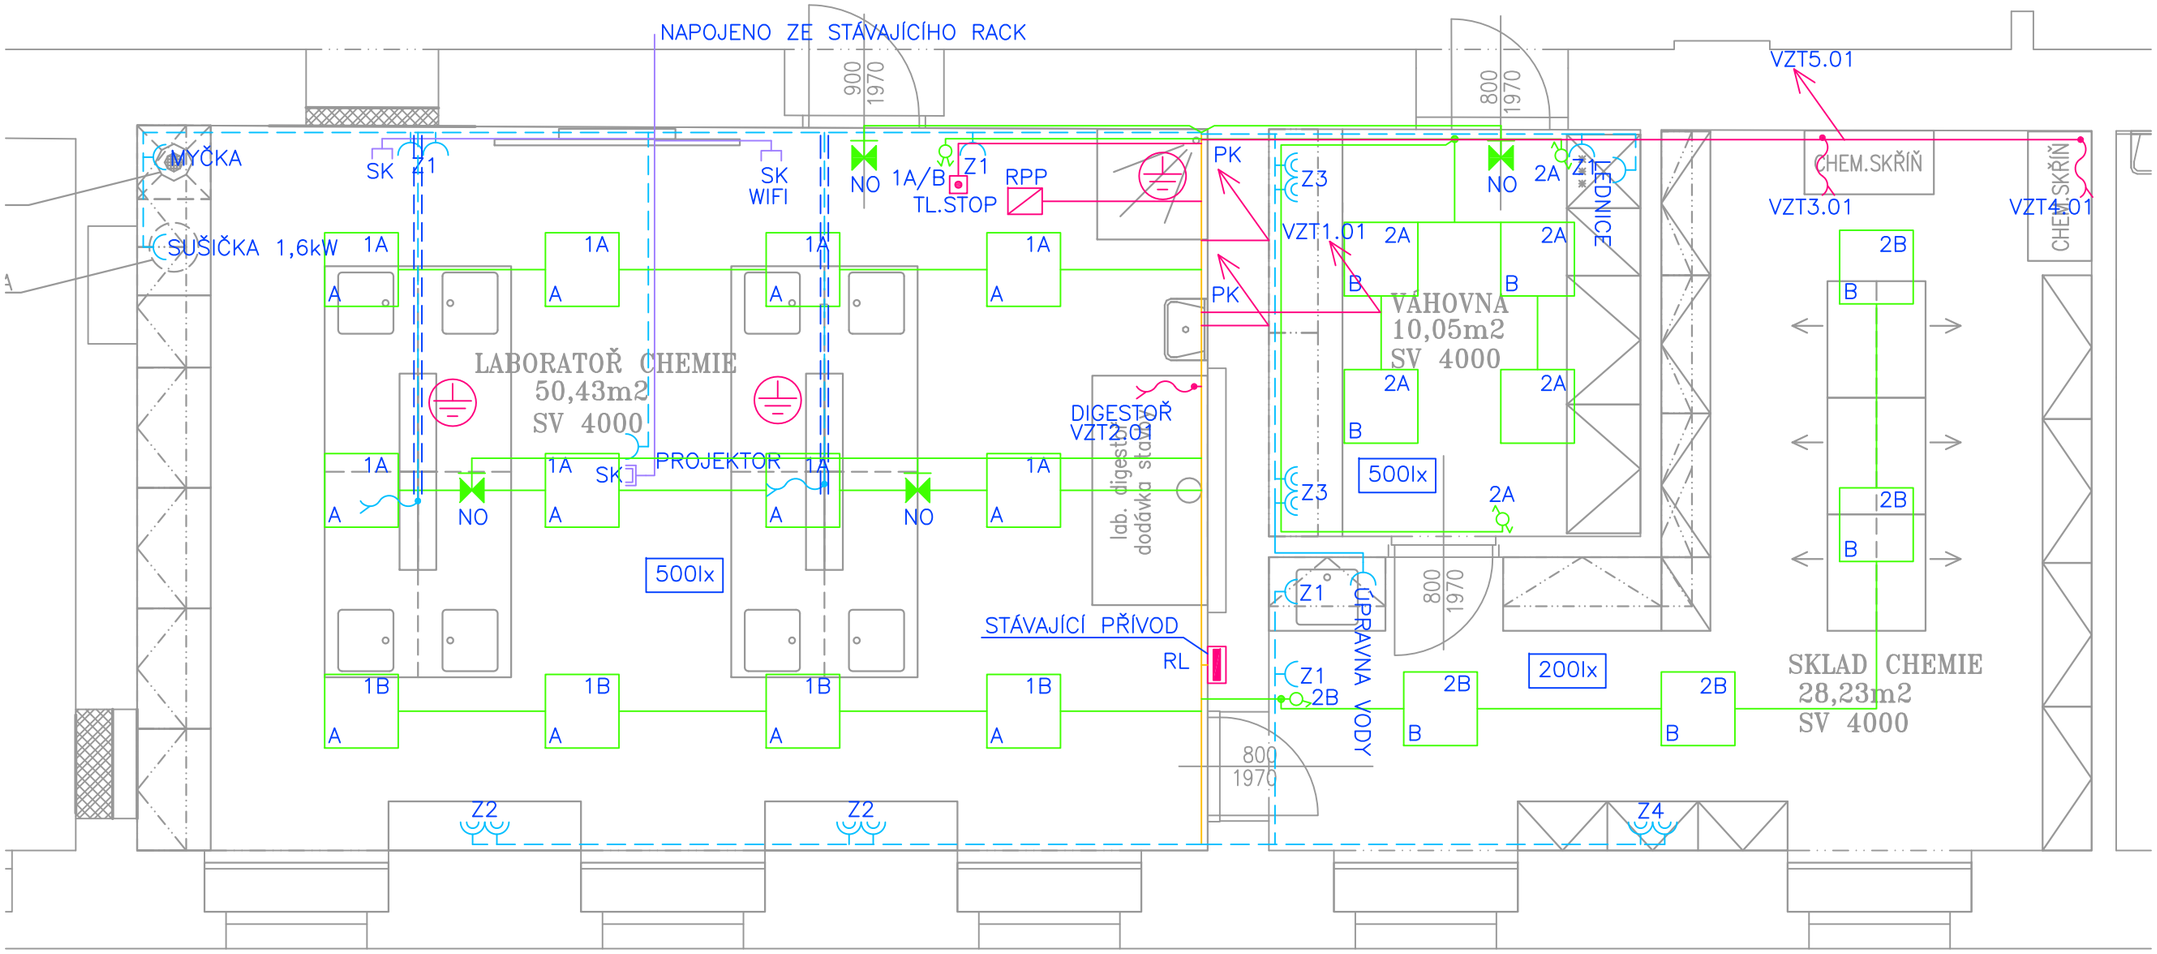

LEGENDA ELEKTROINSTALACE:

RL – ROZVADĚČ LAORATOŘE

– SVÍTIDLO STROPNÍ

– ZÁSUVKA 230V/16A IP20

– DVOUZÁSUVKA 230V/16A IP20

SK – DATOVÁ ZÁSUVKA RJ45

SK – DATOVÁ DVOUZÁSUVKA 2xRJ45

PROJEKTOVÝ A INŽENÝRSKÝ ATELIER ČECHOVA 59, Č. BUDĚJOVICE		HL.PROJ.: –
STAVBA: GYMNÁZIUM JIHLAVA – REKONSTRUKCE LABORATOŘE CHEMIE		ZODP.PROJ.: ING. JIŘÍ PRŮŠA PETR BÜRGER, DiS
		KRESLIL: ROMAN JELÍNEK
ČÁST PROJEKTU: ELEKTROINSTALACE		
VÝKRES: PŮDORYS	MĚŘÍTKO: 1:50	VYHOTOVENÍ:
ČÍSLO ZAK.: – / STUPEŇ: DPS	DATUM: 3/2023	
INVESTOR: Kraj Vysočina, Žižkova 1882/57, 58601 Jihlava	FORMÁT: A4	ČÍSLO PŘÍL.: 801