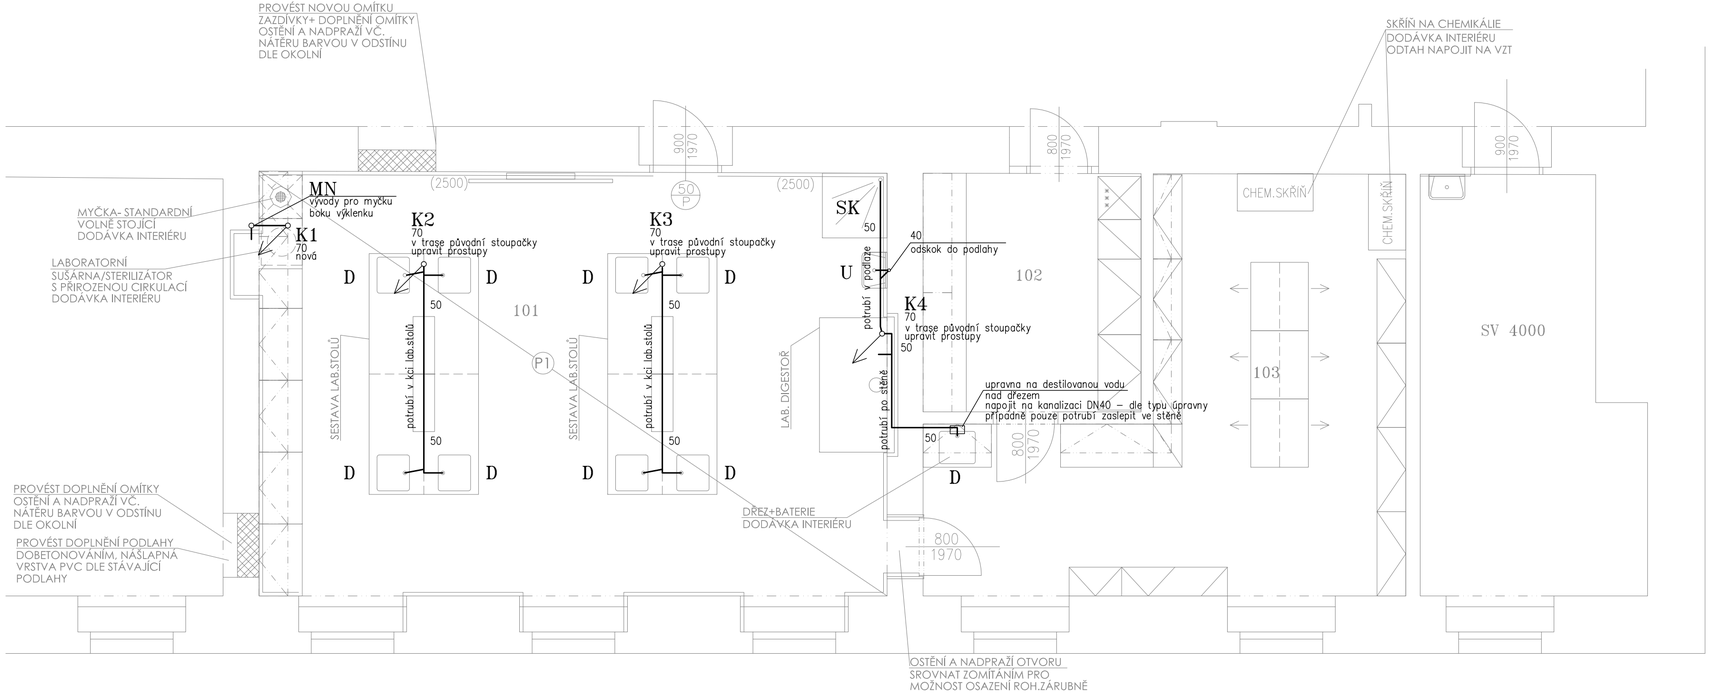

SOUSEDNÍ OBJEKT ŠKOLY

LEGENDA ROZVODŮ:

PŘIPOJOVACÍ POTRUBÍ KANALIZACE

Rozvody ZTI koordinovat s profesemi VZT, UT, ELEKTRO
Rozvody vody vést v příčkách a KCI podlahy.
Připojovací potrubí kanalizace vést v min. spádu 2–3%
ke svislým potrubím kanalizace

K – STOUPAČKA KANALIZACE

LEGENDA ZAŘIZOVACÍCH PŘEDMĚTŮ:

D – DŘEZ
MN – MYČKA
U – UMYVADLO
SK – SPRCHOVÝ KOUT

Přesný typ zařizovacích předmětů nutno určit s investorem před realizací.
Připojení zařizovacích předmětů na rozvod vodovodu, kanalizaci a plynu nutno upravit dle dodaných typů zařizovacích předmětů a laboratorních zařízení

LEGENDA MÍSTNOSTÍ

OZN.	MÍSTNOST	PLOCHA	PODLAHA	OZN.	ÚPRAVA POVRCHU	POZNÁMKA
101	LABORATOŘ CHEMIE	53,33	PVC	1.1	PVC OBKLAD V 2500 MM VC OMÍTKA+VÝMALBA	
102	VÁHOVNA	10,20	PVC	1.2	PVC SOKL VC OMÍTKA+VÝMALBA	
103	SKLAD CHEMIE	29,05	PVC	1.2	PVC SOKL VC OMÍTKA+VÝMALBA	

SCHÉMA 1.NP

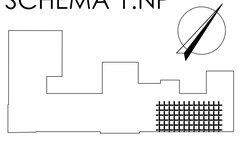

DOKUMENTACE PRO REALIZACI STAVBY

OBJEKT SO01 = ÚROVEŇ 1.NP M.Č.101= ±0.000

PROJEKTANT: ARTPROJEKT JIHLAVA spol. s r.o. Hlavní 11, 586 01 Jihlava				AUTORIZOVANÝ ARCHITEKT: ING.ARCH.PETR HOLUB	
				VEDOUCÍ PROJEKTANT: TOMÁŠ DOHNAL	
				VYPRACOVAL: JINDŘICH HINTENAUS	
INVESTOR: Kraj Vysočina, Žižkova 1882/57, 58601 Jihlava	AKCE: GYMNÁZIUM JIHLAVA – REKONSTRUKCE LABORATOŘE CHEMIE				
	STUPEŇ PD: jednostupňový projekt			ZAKÁZKOVÉ ČÍSLO: 02-21-RP	DATUM: 03/2023
STAVEBNÍ OBJEKT: SO01	PROFESE: ZDRAVOTNĚ TECHNICKÉ INSTALACE	MĚŘÍTKO: 1:50	FORMÁT: 4xA4	NÁZEV VÝKRESU: PŮDORYS UČEBEN-KANALIZACE	ČÍSLO VÝKRESU: 402