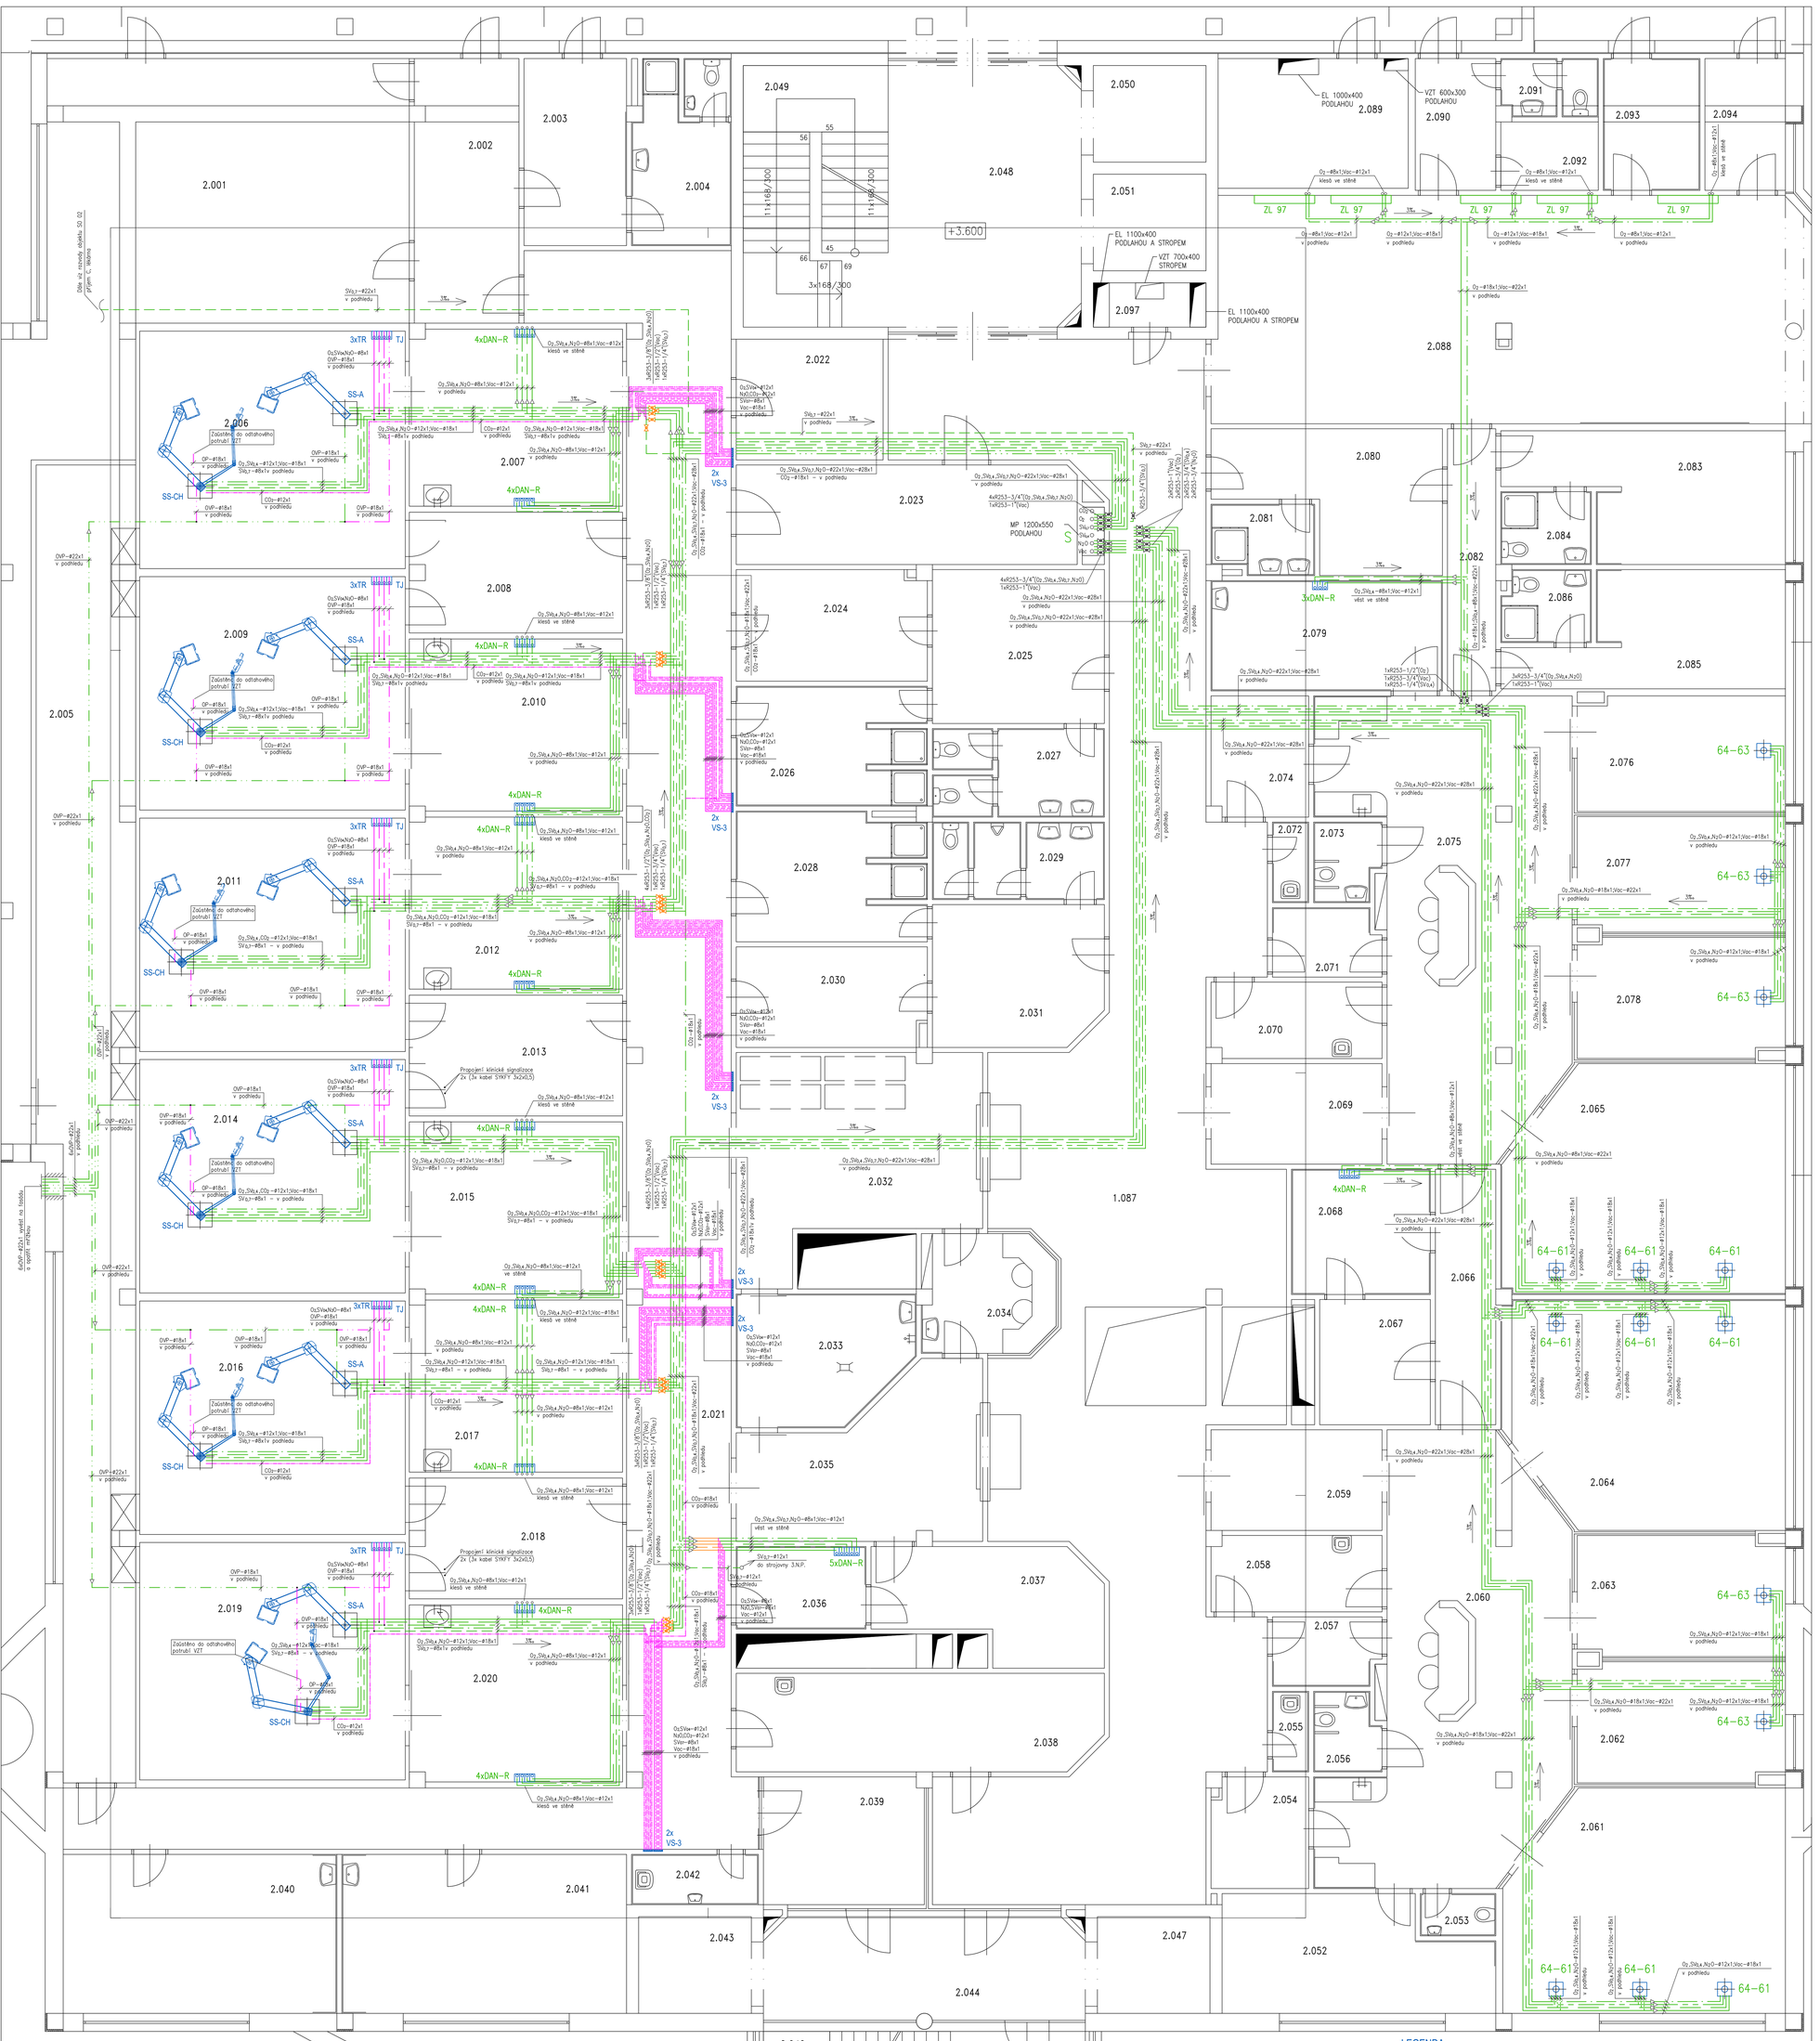

LEGENDA MÍSTNOSTÍ

Č.M.	NÁZEV MÍSTNOSTI	PLOCHA	PODLAHA	
2.001	UMÝVÁRNA–TŘÍDĚNÍ	59.7	KERAMICKÁ DLAŽBA	C6
2.002	PŘÍUM STERILIZACE	17.0	UMĚLÝ KÁMEN	C6
2.003	DENNÍ MÍSTNOST	11.9	ŽUL./ KER. DLAŽBA	C6
2.004	UMÝVÁRNA	10.7		B15
2.005	CHODBA	69.6		
2.006	OPERAČNÍ SÁL 5	38.9	MARMOLEUM	C6
2.007	PŘÍPRAVNA	23.2	COLOREX	C7
2.008	UMÝVÁRNA LÉK.	15.7	COLOREX	C8
2.009	OPERAČNÍ SÁL 6	38.3	COLOREX	C7
2.010	PŘÍPRAVNA	22.6	KERAMICKÁ DLAŽBA	C2
2.011	OPERAČNÍ SÁL 7	38.3	COLOREX	C2
2.012	PŘÍPRAVNA	22.6	COLOREX	C2
2.013	UMÝVÁRNA LÉK.	15.7	COLOREX	C2
2.014	OPERAČNÍ SÁL 8	38.3	MARMOLEUM	C2
2.015	PŘÍPRAVNA	22.6	MARMOLEUM	C2
2.016	OPERAČNÍ SÁL 9	38.3	COLOREX	K4
2.017	PŘÍPRAVNA	22.6	MARMOLEUM	C8
2.018	UMÝVÁRNA LÉK.	15.7	COLOREX	
2.019	OPERAČNÍ SÁL 10	38.9	MARMOLEUM	C7
2.020	PŘÍPRAVNA	23.2	COLOREX	C6
2.021	CHODBA	129.4	MARMOLEUM	C2
2.022	PŘÍSTROJE	11.0	MARMOLEUM	K4
2.023	SKLAD ZDR. MAT.	22.2	MARMOLEUM	C6
2.024	ŠATNA I – ŽENY	13.1	MARMOLEUM	C2
2.025	ŠATNA II – ŽENY	16.4	KERAMICKÁ DLAŽBA	K4
2.026	UMÝVÁRNA ŽENY	13.8	KERAMICKÁ DLAŽBA	C6
2.027	WC ŽENY	9.0	KERAMICKÁ DLAŽBA	C2

2.028	UMÝVÁRNA MUŽI	14.7	MARMOLEUM	K4
2.029	WC MUŽI	7.7	COLOREX	C6
2.030	ŠATNA I – MUŽI	11.9	COLOREX	C6
2.031	ŠATNA II – MUŽI	14.7	COLOREX	C6
2.032	PŘEKLADÁNÍ DO OS	28.4	COLOREX	B15
2.033	ČISTÁ OP. DESKY	13.9	MARMOLEUM	
2.034	ŘÍDÍCÍ MÍSTO	9.4	COLOREX	C6
2.035	PŘEKLADÁNÍ Z OS	21.0	MARMOLEUM	C7
2.036	OČISTA PŘÍSTROJŮ	6.6	KERAMICKÁ DLAŽBA	C8
2.037	PŘÍSTROJE	14.2	KERAMICKÁ DLAŽBA	C7
2.038	ČIST. MÍSTNOST	22.0	KERAMICKÁ DLAŽBA	C2
2.039	PROPUST	12.9	KERAMICKÁ DLAŽBA	C2
2.040	DENNÍ MÍSTNOST L.	26.9	KERAMICKÁ DLAŽBA	C2
2.041	DENNÍ MÍSTNOST S.	27.9	KERAMICKÁ DLAŽBA	C2
2.042	ÚKLIDOVÁ KOMORA	3.9	KERAMICKÁ DLAŽBA	C2
2.043	VÝTAH LŮŽKOVÝ	6.7	COLOREX	C2
2.044	CHODBA	21.9	MARMOLEUM	K4
2.045	CHODBA	11.0	MARMOLEUM	C8
2.046	SCHODIŠTĚ	15.3	UMĚLÝ KÁMEN	
2.047	VÝTAH LŮŽKOVÝ	6.7	KERAMICKÁ DLAŽBA	C7
2.048	CHODBA	37.8	KERAMICKÁ DLAŽBA	C6
2.049	SCHODIŠTĚ	16.7	ČISTÍCÍ KOBEREC	C2
2.050	VÝTAH LŮŽKOVÝ	6.7		K4
2.051	VÝTAH LŮŽKOVÝ	6.7		C6

2.052	DENNÍ MÍSTNOST S.	18.0	UMĚLÝ KÁMEN	C2
2.053	WC PERSONÁL	2.0	ŽUL./ KER. DLAŽBA	K4
2.054	ZÁSOBOVÁNÍ	6.6		C6
2.055	ÚKLIDOVÁ KOMORA	1.8	ČISTÍCÍ KOBEREC	C2
2.056	WC PRO TP	3.1	KERAMICKÁ DLAŽBA	C6
2.057	ČAJOVÁ KUCHYŇKA	4.5	KERAMICKÁ DLAŽBA	C6
2.058	ČISTÍCÍ MÍSTNOST	8.0	MARMOLEUM	C6
2.059	PROPUST	10.6	MARMOLEUM	B15
2.060	PRACOV. SESTER	52.4	MARMOLEUM	
2.061	JIP – 3 LŮŽKA	37.0	COLOREX	C6
2.062	JIP – 1 LŮŽKO	15.6	COLOREX	C7
2.063	JIP – 1 LŮŽKO	15.6	MARMOLEUM	C8
2.064	JIP – 3 LŮŽKA	38.1	KERAMICKÁ DLAŽBA	C7
2.065	JIP – 3 LŮŽKA	38.1	MARMOLEUM	C2
2.066	CHODBA	9.5	MARMOLEUM	C2
2.067	PŘÍSTROJE	8.5	KERAMICKÁ DLAŽBA	C2
2.068	OČISTA PŘÍSTROJŮ	10.7	KERAMICKÁ DLAŽBA	C2
2.069	PROPUST	10.6	KERAMICKÁ DLAŽBA	C2
2.070	ČISTÍCÍ MÍSTNOST	8.0	KERAMICKÁ DLAŽBA	C2

2.071	ČAJOVÁ KUCHYŇKA	4.5	MARMOLEUM	K4
2.072	ÚKLIDOVÁ KOMORA	1.8	KERAMICKÁ DLAŽBA	C8
2.073	WC PRO TP	3.1	KERAMICKÁ DLAŽBA	
2.074	ZÁSOBOVÁNÍ	7.2	MARMOLEUM	C7
2.075	PRACOV. SESTER	56.3	MARMOLEUM	C6
2.076	JIP – 1 LŮŽKO	14.9	MARMOLEUM	C2
2.077	JIP – 1 LŮŽKO	14.9	MARMOLEUM	K4
2.078	JIP – 1 LŮŽKO	15.6	COLOREX	C6
2.079	OČISTA PACIENT	15.7	COLOREX	C2
2.080	ŠATNA	15.9	COLOREX	K4
2.081	UMÝVÁRNA	4.3	COLOREX	C6
2.082	CHODBA	7.8	COLOREX	C2
2.083	POKOJ LÉKAŘE	18.8	COLOREX	K4
2.084	KOUPELNA	4.1	MARMOLEUM	C2
2.085	POKOJ LÉKAŘE	16.3	KERAMICKÁ DLAŽBA	C2
2.086	KOUPELNA	3.9	MARMOLEUM	C2
2.087	CHODBA	169.0	KERAMICKÁ DLAŽBA	C2
2.088	DOSPÁVACÍ POKOJ	90.4	MARMOLEUM	C2

2.089	ELEKTROROZVODNA	15.2	MARMOLEUM	K4
2.090	PROPUST	6.5	MARMOLEUM	C8
2.091	WC PERSONÁL	2.0	MARMOLEUM	
2.092	ČAJOVÁ KUCHYŇKA	4.1	KERAMICKÁ DLAŽBA	C7
2.093	NEČISTÉ PRÁDLO	7.9	KERAMICKÁ DLAŽBA	C6
2.094	ZÁSOBOVÁNÍ	6.6	MARMOLEUM	C2
2.095	CHODBA	62.2	COLOREX	K4
2.096	SCHODIŠTĚ	16.7	COLOREX	K4
2.097	ROZVODNA	3.1	COLOREX	K4
2.098	KÓR	14.0	COLOREX	K4

POZNÁMKA:

- Potrubí při průchodu zdmi, příčkami a stropem opatřit ocelovou chráničkou.
- Rozvodné potrubí vést v podhledu, v místnostech k odběrovým místům klesů pod omítkou.
- Vývody plynu pro TR vyvést ze zdi ve výšce 1200 mm nad čistou podlahou, pokud není uvedeno jinak.
- Vývody plynů pro stropní stativy vyvedeny pod strop a ukončeny kulovým ventilem R254.
- Uzavírací armatury osadit do ventilové skříně s dvířky cca 1700 mm nad podlahou. Doporučená výška spodní hrany ventilové skříně je 1400 mm nad podlahou.

LEGENDA:

- Rozvod kyslíku (O_2)
- Rozvod stlačeného vzduchu 0,4MPa (SV0,4))
- Rozvod stlačeného vzduchu 0,7MPa (SV0,7)
- Rozvod oxidu dusného (N_2O)
- Rozvod vakua (Vac)
- Rozvod CO_2
- Odtah vydechovaných plynů (OVP)

LEGENDA:

- Potrubní rozvod medicinálních plynů v ocelové chráničce
- Potrubní rozvod medicinálních plynů v ocelové chráničce a s protipožární ucpávkou
- Potrubní rozvod medicinálních plynů – STÁVAJÍCÍ
- Potrubní rozvod medicinálních plynů – DEMONTÁŽ
- Potrubní rozvod kyslíku (O_2)
- Potrubní rozvod vakua (Vac)
- Potrubní rozvod stlačeného vzduchu pro dýchání 0,4 MPa (SV04)
- Potrubní rozvod stlačeného vzduchu pro pohon nástrojů 0,8 MPa (SV08)
- Potrubní rozvod oxidu dusného (N_2O)
- Potrubní rozvod oxidu uhličitého (CO_2)
- Odtah vydechovaných plynů (OVP)
- Odtah od pohonů (OP)

VS-X Ventilová skříň (X–počet plynů)

TR Terminální nástěnná jednotka s rychlospojkou

TJ Terminální nástěnná jednotka pro systém odvodu anestetických plynů s pohonným zařízením

SS-CH Stativ stropní – chirurgický

SS-A Stativ stropní – anesteziologický

ODPOVĚDNÝ PROJEKTANT: PAVEL BEDNAŘÍK	VYPRACOVAL: ING.TOMÁŠ MACH	KONTROLOVAL: ING.TOMÁŠ MACH	
STAVBA, OBJEKT: Nemocnice Jihlava Rekonstrukce operačních sálů Půdorys 2.NP		STUPEŇ P.D.: DPS	MĚŘÍTKO: 1:100
		FORMÁT A4: 20 A4	
		DATUM: 04/2023	Č. VÝKRESU: 01
	Č. ZAKÁZKY:	IČO:	