




## ÚPRAVY POD MOSTEM

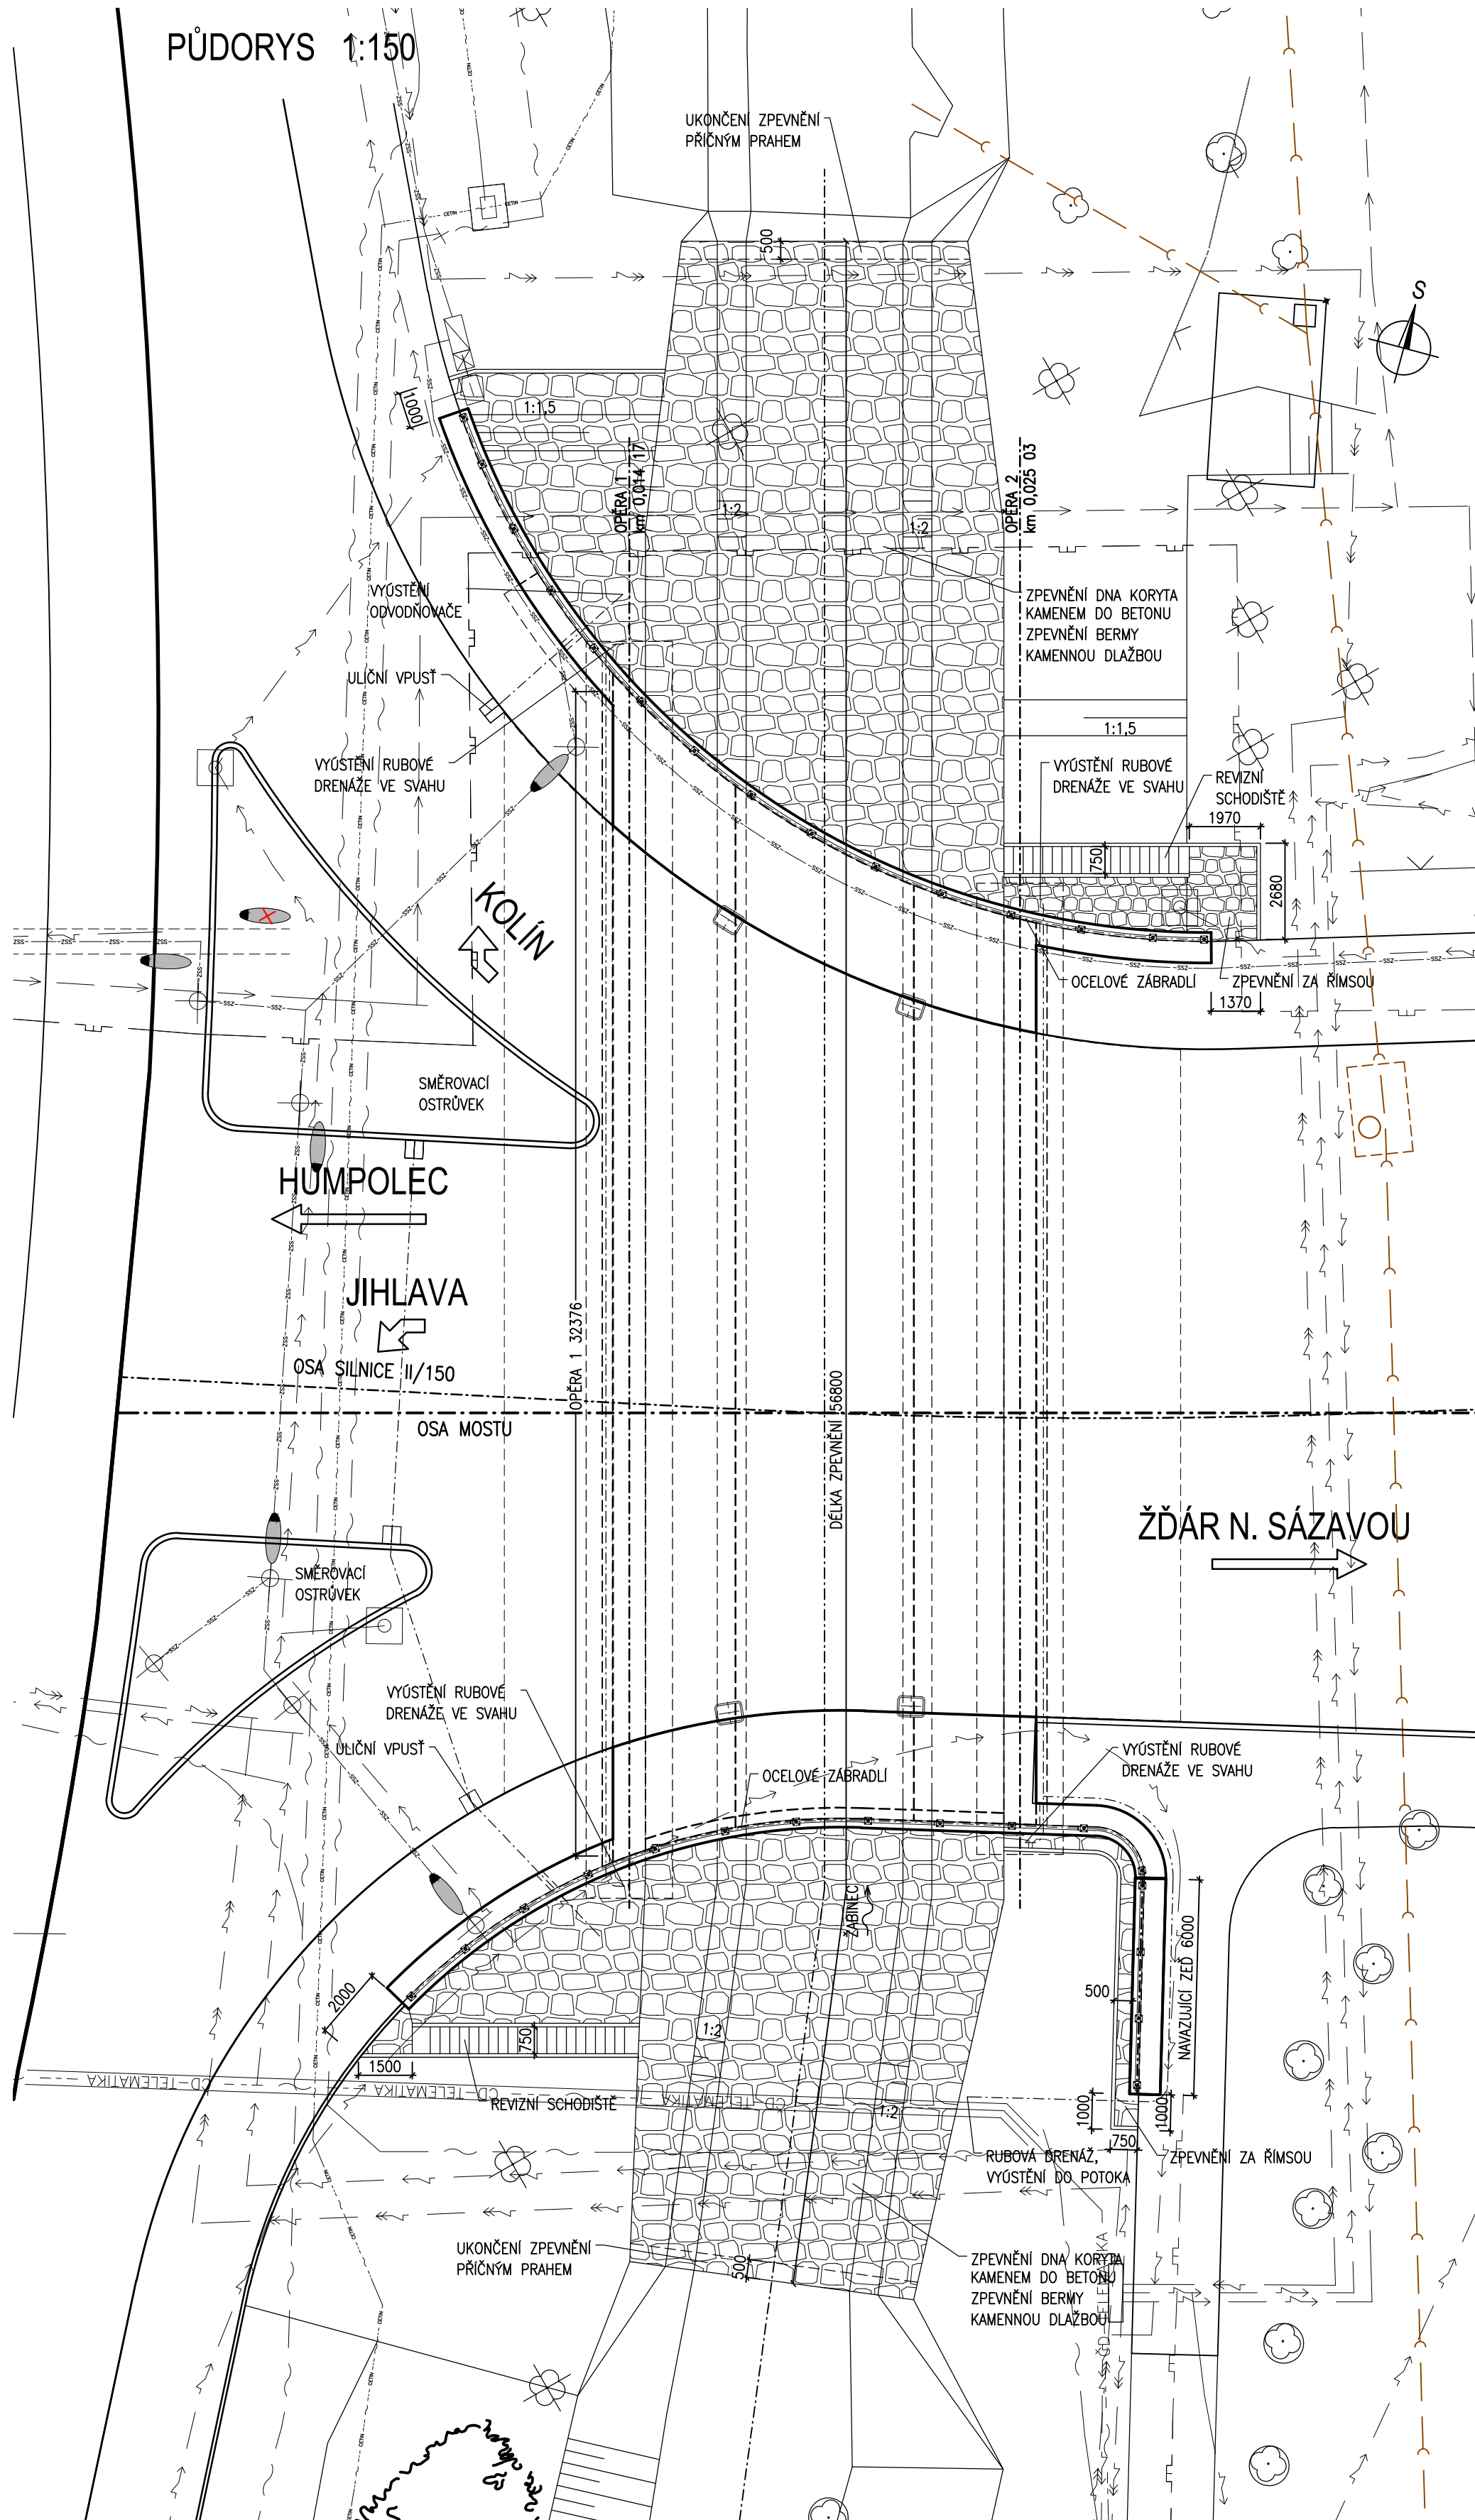

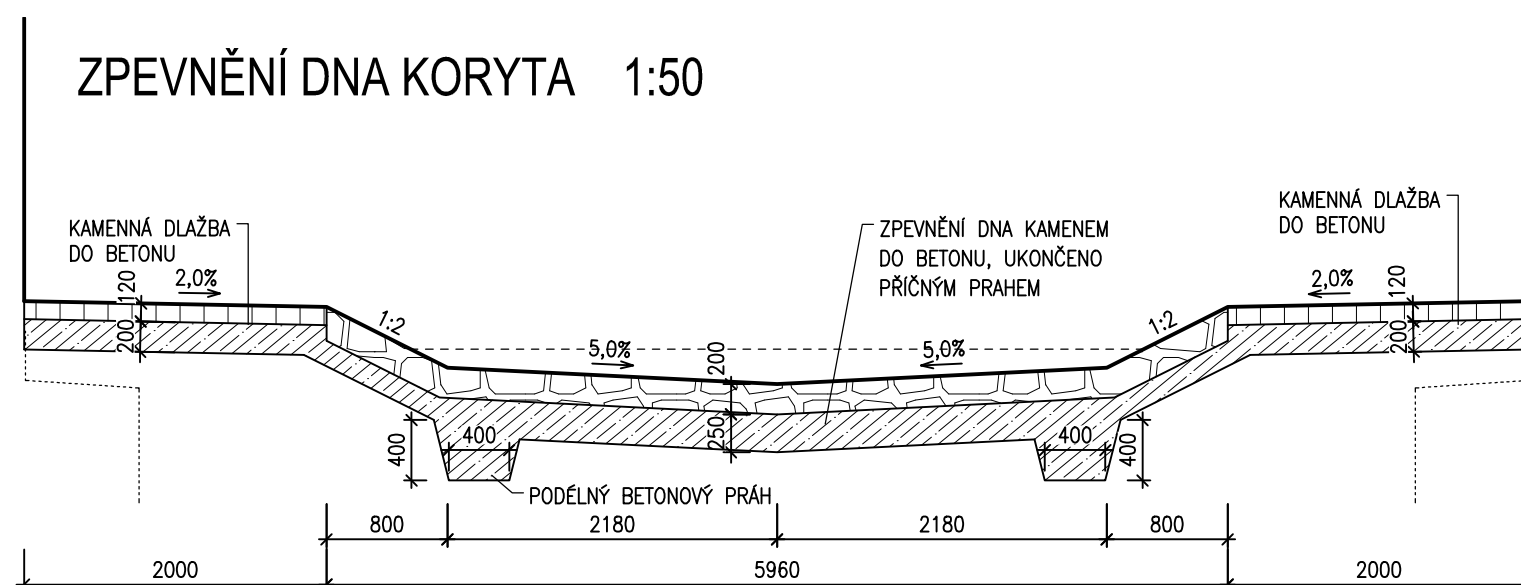

REVIZNÍ SCHODIŠTĚ 1:50

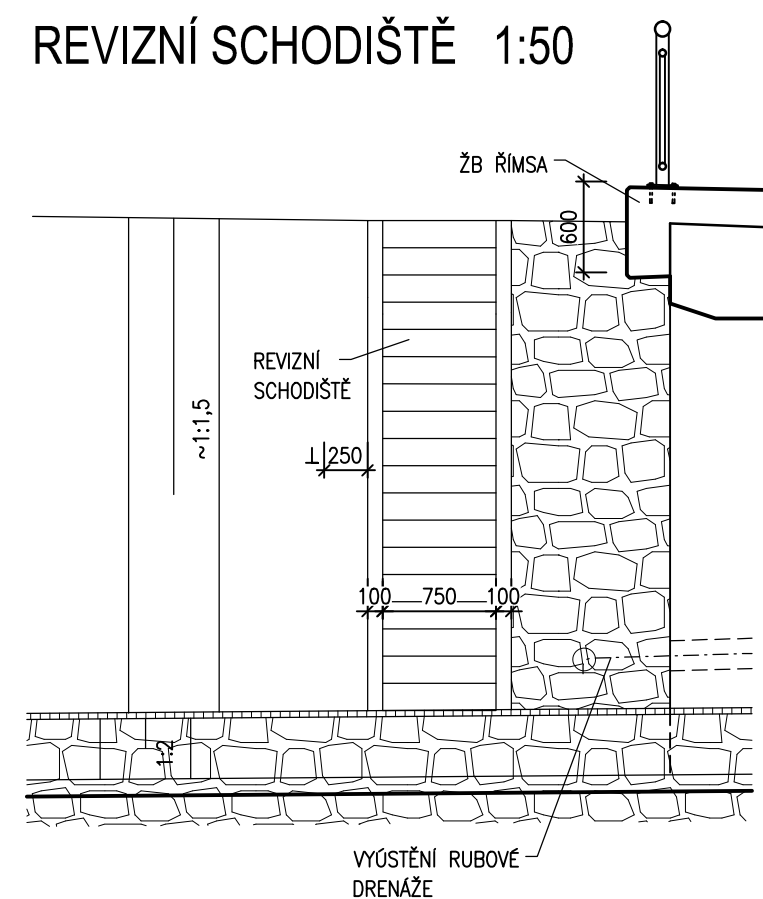


a			
b			
c			
č.	TEXT ZMĚNY - ODŮVODNĚNÍ	DATUM	PODPIS

AKCE **II/150 HAVLÍČKŮV BROD - MOST EV.Č. 150-025**

<p>INVESTOR:</p> <p><b>KRAJ VYSOČINA</b></p> <p>ŽIŽKOVA 57/1882</p> <p>587 33 JIHLAVA</p>	 <p><b>Kraj Vysočina</b></p>
<p><b>MĚSTO HAVLÍČKŮV BROD</b></p> <p>HAVLÍČKOVO NÁMĚSTÍ 57</p> <p>580 61 HAVLÍČKŮV BROD 2</p>	


ZHOTOVITEL: IDS - Inženýrské a dopravní stavby Olomouc, a.s.  
Albertova 21, 779 00 Olomouc

  
 Inženýrské a dopravní stavby Olomouc a.s.

<p>ZHOVĚTEL DOKUMENTACE:</p> <p>Hlavní inženýr projektu: Ing. Martin Rehulka</p>	 <p>PROJEKČNÍ KANCELÁŘ PRIS spol. s r. o. OSOVÁ 20, 625 00 BRNO</p>
--	--

# SO 201

## RDS

SOUŘAD. SYSTÉM: S-JTSK		VÝKOVÝ SYSTÉM: Bpv	
VEDOUČÍ PROJEKTANT	Ing. Martin ŘEHULKA	 <b>PRIS</b> PROJEKČNÍ KANCELÁŘ PRIS spol. s r. o. OSOVA 20, 625 00 BRNO	
ZODPOVĚDNÝ PROJEKTANT	Ing. Adam RUSSNÁK		
VYPRACOVAL	Dobromila ČÍŽKOVÁ		
KONTROLOVAL	Ing. Jiří ŠRUBAŘ		
KRAJ: VYSOČINA	K.Ú. HAVLÍČKŮV BROD	DATUM	5/2016
NÁZEV OBJEKTU	<b>II/150 HAVLÍČKŮV BROD</b> <b>MOST EV.Č. 150-025</b> <b>SO 201 MOST EV.Č. 150-025</b>	FORMÁT	A4
		MĚŘÍTKO	1:150, 1:50
		ÚČEL	RDS
		ČIS. ZAKÁZKY	16055
		ARCHIVNÍ ČÍS	201_18_ÚPM
NÁZEV PŘÍLOHY	ÚPRAVY POD MOSTEM	ČÍS. SOUPRAVY	ČÍS. VÝKRESU
			<b>18</b>