


VZOROVÝ PŘÍČNÝ ŘEZ 1:50

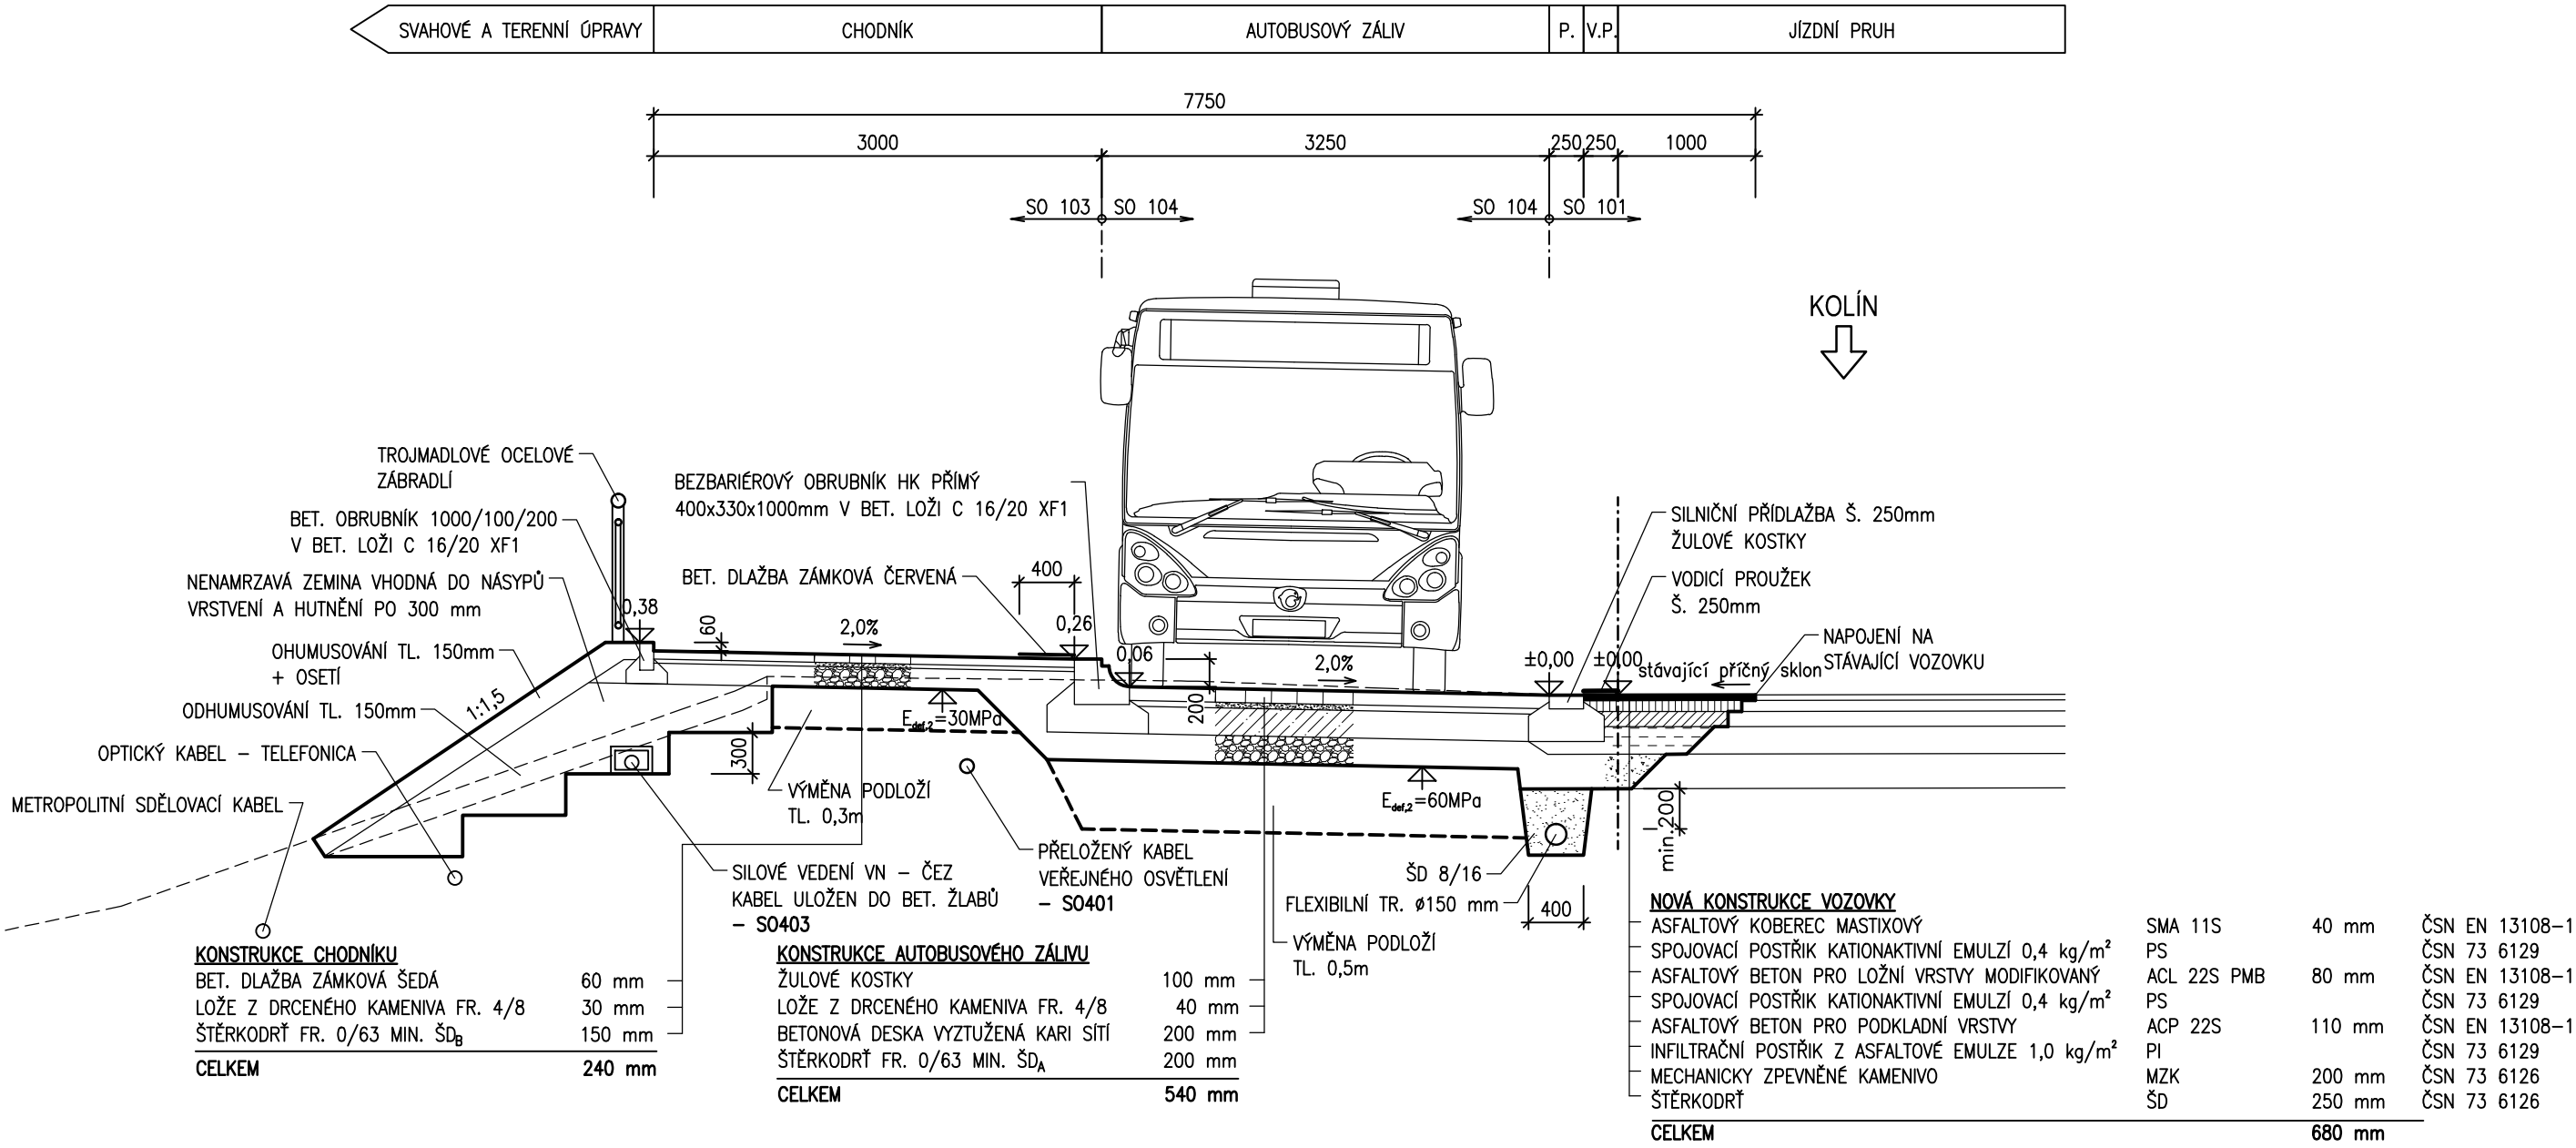

a			
b			
c			
č.	TEXT ZMĚNY - ODŮVODNĚNÍ	DATUM	PODPIS

AKCE	II/150 HAVLÍČKŮV BROD - MOST EV.Č. 150-025
------	--------------------------------------------

INVESTOR: <b>KRAJ VYSOČINA</b> ŽIŽKOVA 57/1882 587 33 JIHLAVA	
<b>MĚSTO HAVLÍČKŮV BROD</b> HAVLÍČKOVO NÁMĚSTÍ 57 580 61 HAVLÍČKŮV BROD 2	

ZHOTOVITEL: IDS - Inženýrské a dopravní stavby Olomouc, a.s. Albertova 21, 779 00 Olomouc	 Inženýrské a dopravní stavby Olomouc a.s.
-------------------------------------------------------------------------------------------------	-----------------------------------------------

ZHOTOVITEL DOKUMENTACE: Hlavní inženýr projektu: Ing. Martin Řehulka	 PROJEKČNÍ KANCELÁŘ PRIS spol. s r. o. OSOVÁ 20, 625 00 BRNO
----------------------------------------------------------------------------	--------------------------------------------------------------------

SO 104 DSPS

SOUŘAD. SYSTÉM: S-JTSK			VÝŠKOVÝ SYSTÉM: Bpv	
VEDOUCÍ PROJEKTANT	Ing. Martin ŘEHULKA		 PROJEKČNÍ KANCELÁŘ PRIS spol. s r. o. OSOVÁ 20, 625 00 BRNO	
ZODPOVĚDNÝ PROJEKTANT	Ing. Radoslav PUČÁLKA			
VYPRACOVAL	Ing. Radoslav PUČÁLKA			
KONTROLOVAL	Ing. Jiří ŠRUBAŘ			
KRAJ: VYSOČINA	K.Ú. HAVLÍČKŮV BROD		DATUM	12/2016
NÁZEV OBJEKTU <b>II/150 HAVLÍČKŮV BROD MOST EV.Č. 150-025 SO 104 AUTOBUSOVÁ ZASTÁVKA</b>			FORMÁT	3 A4
			MĚŘÍTKO	1:50
			ÚČEL	DSPS
			ČÍS. ZAKÁZKY	16055
			ARCHIVNÍ ČÍS.	103_03_VPR
NÁZEV PŘÍLOHY <b>VZOROVÝ PŘÍČNÝ ŘEZ</b>			ČÍS. SOUPRAVY	ČÍS. VÝKRESU <b>3</b>