




HORSKÁ VPUSŤ  
km 8,183

ŘEZ A-A

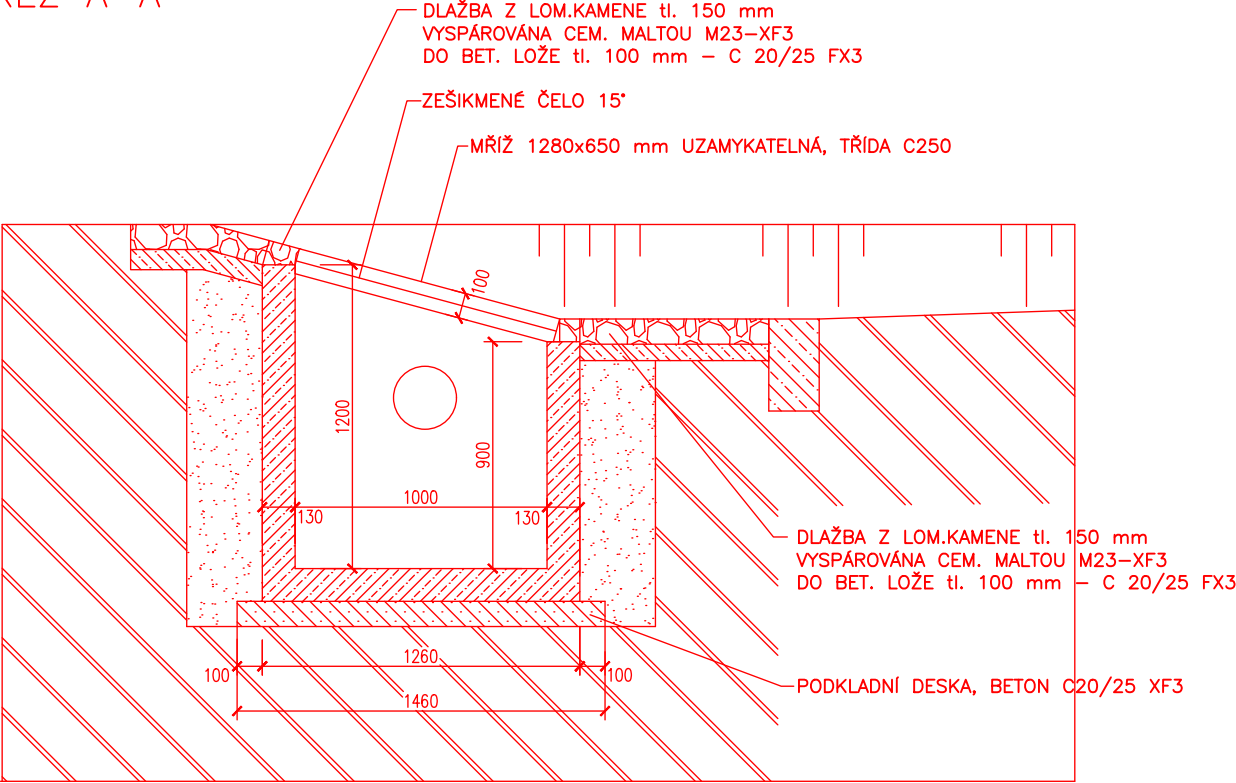

ŘEZ B-B

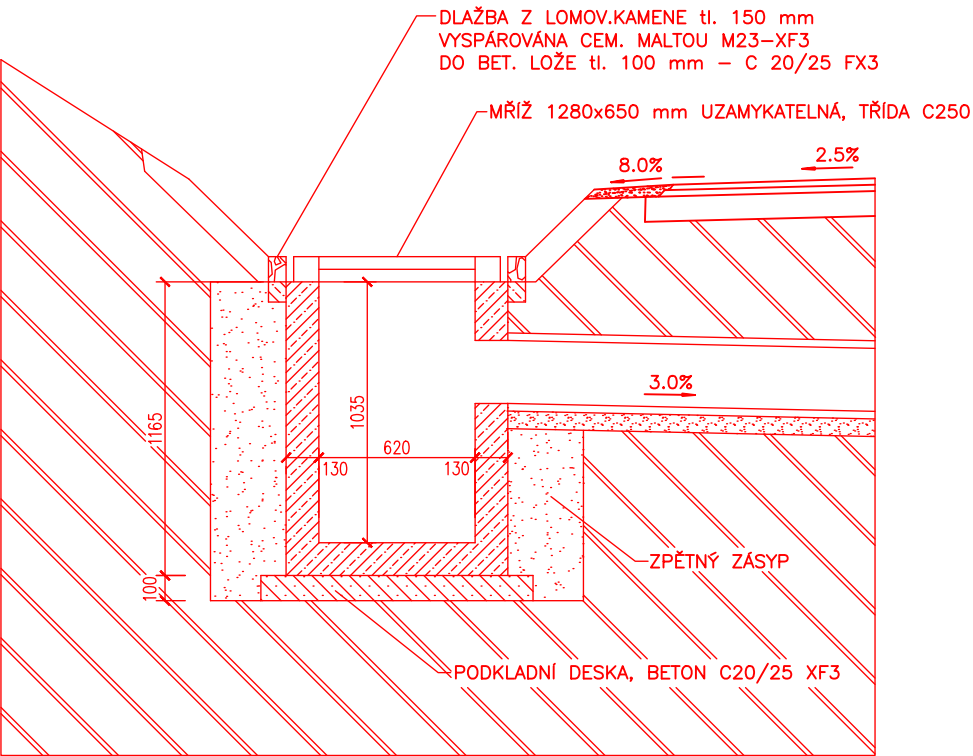

ZODP. PROJEKTANT : Ing. Ondřej Tupý		NAVRHL/VYPRACOVAL : Ing. Karel Novotný		<div> integrated.solutions</div>	
TECHNICKÁ KONTROLA : Ing. Ondřej Tupý					
KRAJ : Vysočina		KÚ : Kněžice u Třebíče, Brodce		FORMÁT :	1 A3
OBJEDNATEL : Krajská správa a údržba silnic Vysočiny, p.o.				DATUM :	03/2020
AKCE :				ČÍS. ZAKÁZKY :	
III/4026 KNĚŽICE PRŮTAH, II.ETAPA				STUPEŇ : PDPS	SOUPRAVA :
				MĚŘÍTKO : 1:30	
				PŘÍLOHA ČÍS. :	
PŘÍLOHA :		VZOROVÉ PŘÍČNÉ ŘEZY Č.2		D.2.2.	