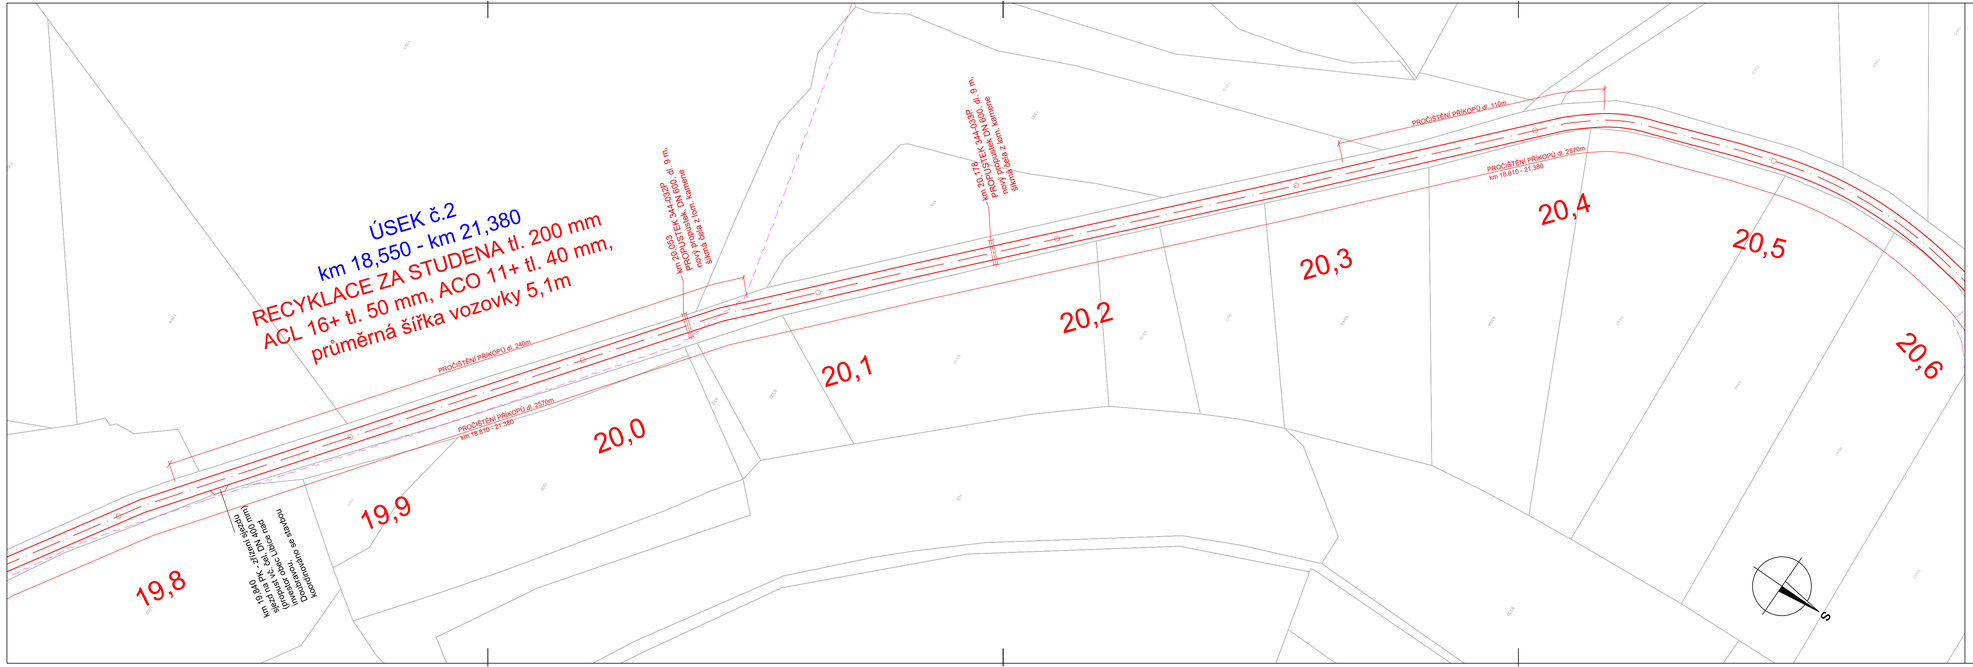

LEGENDA SÍTÍ

- SÍTĚ EL. KOMUNIKACÍ (CETIN) – PODZEMNÍ VEDENÍ
- VODOVOD VAK HAVLÍČKŮV BROD
- PLYNOVOD STL
- PLYNOVOD NTL
- EL. VEDENÍ NN – NADZEMNÍ VEDENÍ (ČEZ)

LEGENDA ČAR

- HRANICE KN
- OBVOD STAVBY – (OBRUBNÍKY, ZP. KRAJNICE)
- OSA KOMUNIKACE

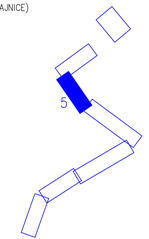

POZNÁMKY

– PŘED ZAPOČETÍM ZEMNÍCH PRACÍ JE NUTNO VYTYČIT VEŠKERÉ PODZEMNÍ SÍTĚ
– SÍTĚ NENÍ MOŽNO ODMĚŘOVAT Z TOHOTO VÝKRESU, BYLY VYNESENY POUZE INFORMATIVNĚ

VÝŠKOVÝ SYSTÉM B.p.v.

ZODP. PROJEKTANT			
VYPRACOVAL	Bc. PETR JAROŠ		
KRAJ	VYSOČINA	STAVEBNÍ ÚŘAD CHOTĚBOŘ	
MÍSTO STAVBY	SILNICE II/344		
INVESTOR	Krajská správa a údržba silnic Vysočiny, IČO: 00090450 KOSOVSKÁ 16/1122, 586 01 JIHLAVA		
AKCE	II/344 CHOTĚBOŘ KŘIŽ. II/345 - - JENÍKOVEC KŘIŽ. III/34428	FORMÁT 4A4 DATUM 06/2020 STUPEŇ PDPS ČÍSLO ZAKÁZKY HB 3 ZMĚNA	Č. VÝKRESU 1.5
OBSAH VÝKRESU	SITUACE - SO 101	ČÁST DOK. C MĚŘÍTKO 1:1000	Č. PARÉ

Bc. PETR JAROŠ
Záborná 26
Polná 588 13
tel.: 734 535 847
IČO: 04574516
jaros.p@seznam.cz