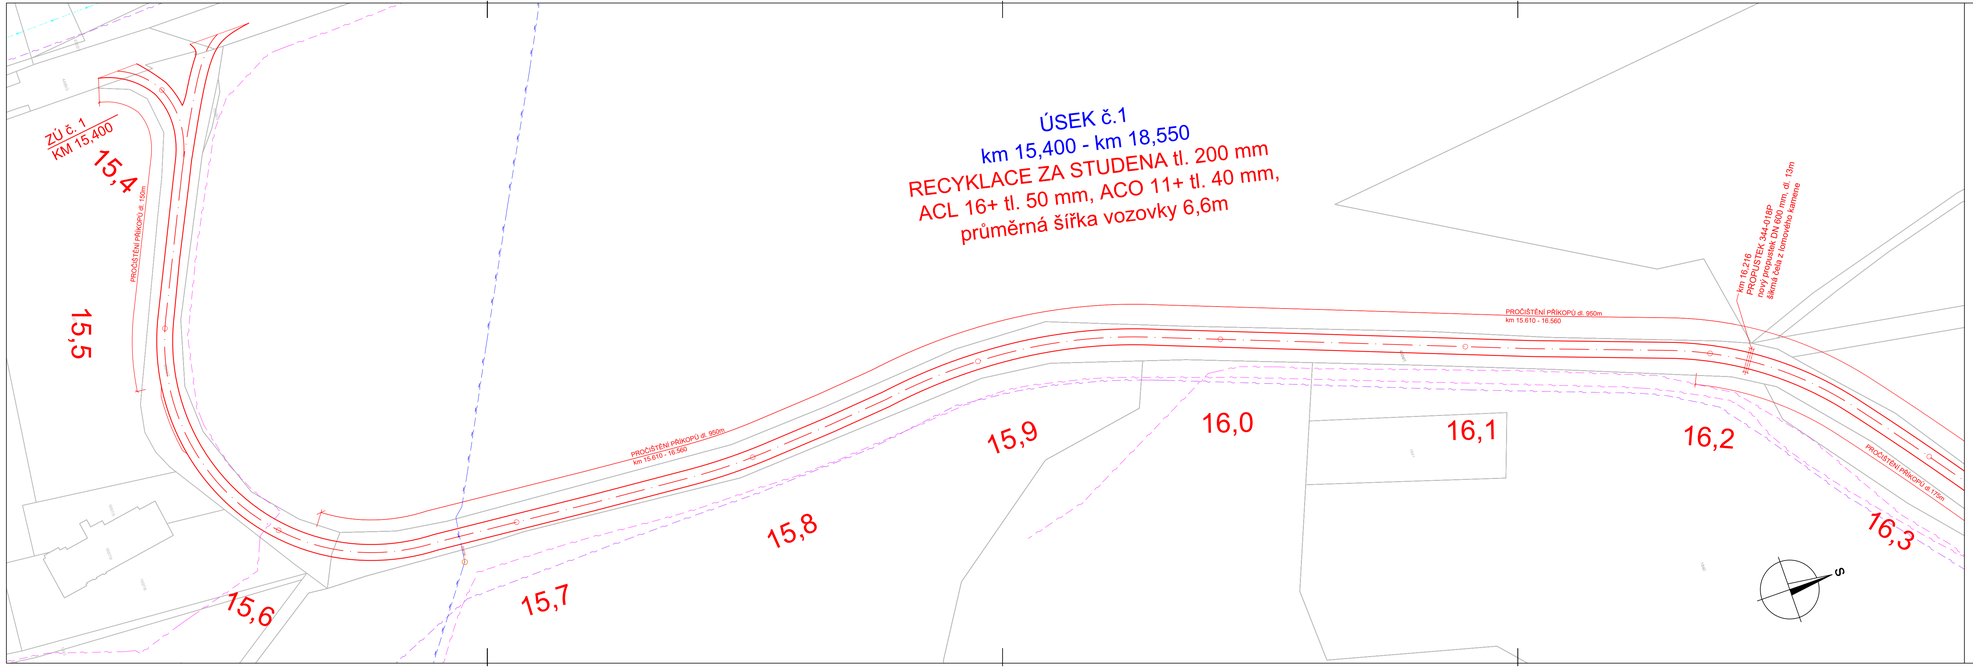

LEGENDA SÍTÍ

- SÍTĚ EL. KOMUNIKACÍ (CETIN) – PODZEMNÍ VEDENÍ
- VODOVOD VAK HAVLÍČKŮV BROD
- PLYNOVOD STL
- PLYNOVOD NTL
- EL. VEDENÍ NN – NADZEMNÍ VEDENÍ (ČEZ)

LEGENDA ČAR

- HRANICE KN
- OBVOD STAVBY – (OBRUBNÍKY, ZP. KRAJNICE)
- OSA KOMUNIKACE

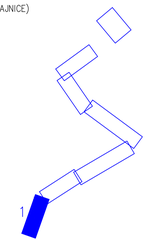

POZNÁMKY

- PŘED ZAPOČETÍM ZEMNÍCH PRACÍ JE NUTNO VYTYČIT VEŠKERÉ PODZEMNÍ SÍTĚ
- SÍTĚ NENÍ MOŽNO ODMĚŘOVAT Z TOHOTO VÝKRESU, BYLY VYNESENY POUZE INFORMATIVNĚ

VÝŠKOVÝ SYSTÉM B.p.v.

ZODP. PROJEKTANT			BC. PETR JAROŠ Záboměk 26 Polná 588 13 tel.: 734 535 847 IČO: 04574516 jaros.p@seznam.cz
VYPRACOVAL	Bc. PETR JAROŠ		
KRAJ	VYSOČINA	STAVEBNÍ ÚŘAD CHOTĚBOŘ	
MÍSTO STAVBY	SILNICE II/344		
INVESTOR	Krajská správa a údržba silnic Vysočiny, IČO: 00090450 KOSOVSKÁ 16/1122, 586 01 JIHLAVA		

AKCE		FORMÁT 4A4	Č. VÝKRESU
II/344 CHOTĚBOŘ KŘIŽ. II/345 - - JENÍKOVEC KŘIŽ. III/34428		DATUM 06/2020 STUPEŇ PDPS ČÍSLO ZAKÁZKY HB 3 ZMĚNA	1.1
OBSAH VÝKRESU	ČÁST DOK.	MĚŘÍTKO	Č. PARÉ
SITUACE - SO 101	C	1:1000	