


LEGENDA MATERIÁLŮ

	ZDÍVO SVISLÝCH STĚN OBVODOVÝCH Z LEHČENÉHO BETONU
	BETON PROSTÝ
	ŽELEZOBETON
	EPS, PLASTY
	NÁSYPY, ZEMNÍ A STROPNÍ
	ASFALTOVÉ PÁSY

SCHÉMA AREÁLU

1:2000 ORIENTACE PROJEKTU

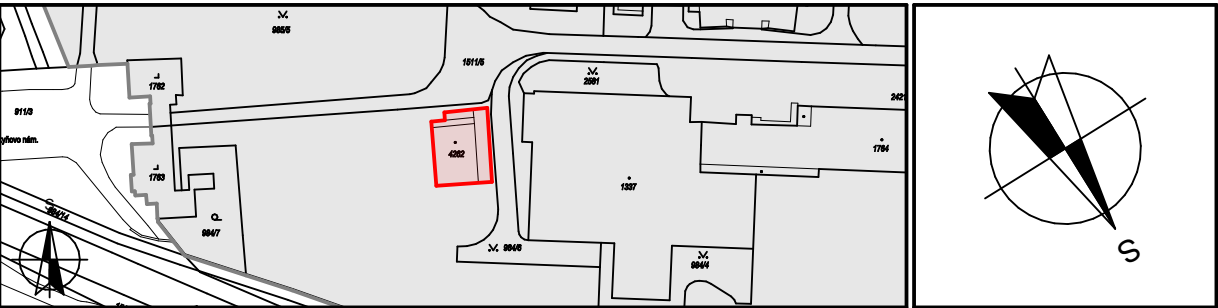

± 0,000 = 1.NP Hlavní vstup do objektu

Projektant: <b>Iveta Vejvodová</b> Generála Fanty 847/3 674 01, Třebíč tel.: 602 749 749 IČ: 01463748 email.: adovjev@seznam.cz		Projektant odborné / profesní části:		Autorizace:
Vedoucí projektu:	Zodpovědný projektant	Vypracoval	Kreslil	
Ing. Radovan Vejvoda	Ing. Radovan Vejvoda	Ing. Radovan Vejvoda	Iveta Vejvodová	

Akce: <b>Nemocnice Třebíč - Prodejna č.p 167 - odstranění stavby</b>		Zakázka: 22-29	
Investor: <b>Kraj Vysočina</b> Žižkova 1882/57 586 01, Jihlava tel.: 564 602 111 IČ: 70890749 email: posta@kr-vysocina.cz Část: <b>STAVEBNÍ ŘEŠENÍ</b>		Místo stavby: Pozemek: parc. č. st. 4262 k.ú.: Třebíč Obec: Třebíč Okres: Třebíč Kraj: Kraj Vysočina Profese:	
Revize: 30.6.2022		Formát: A2+/A3(694/297)	
Měřítko: 1:50		Paré:	
Objekt: S001		Číslo výkresu:	

Obsah: <b>ŘEZ B-B</b>	<b>D.b.5</b>
--------------------------	--------------