



POHLED P1 1:50

ŘEZ B-B 1:50

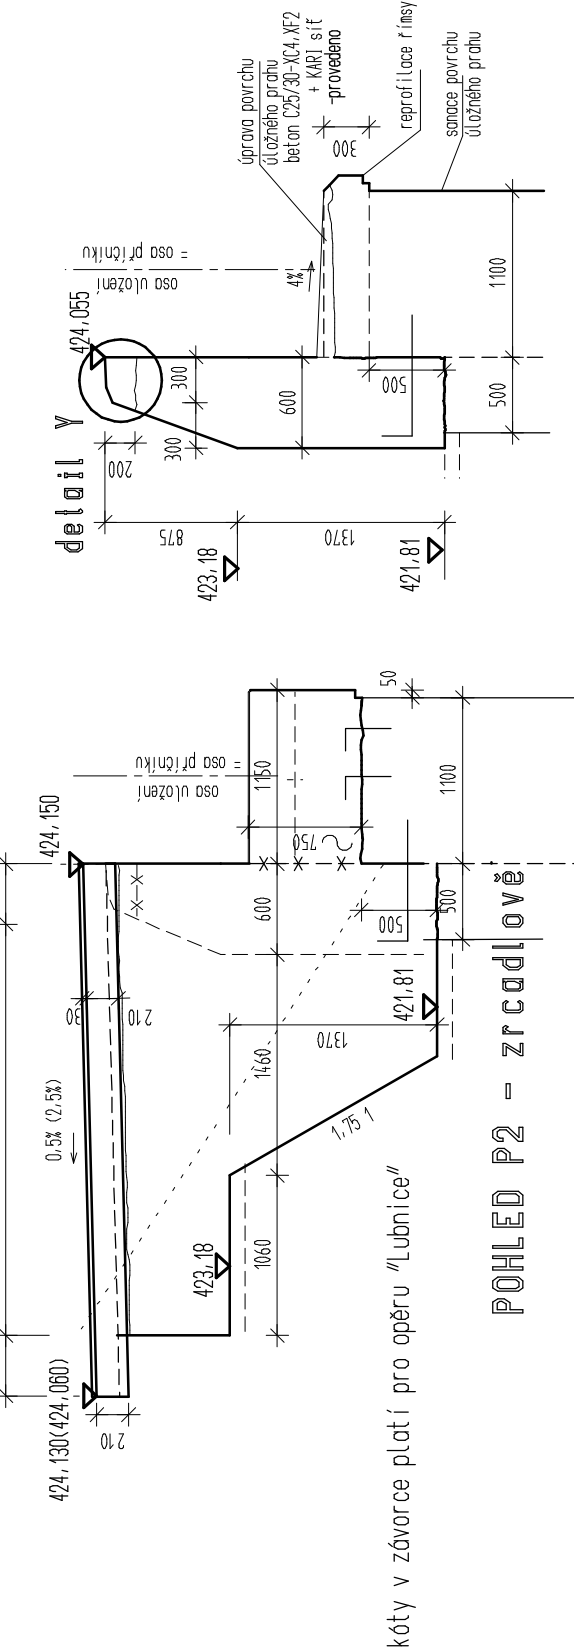


křty v zavorce platí pro operu "Lubnice"


ŘEZ A-A 1:10

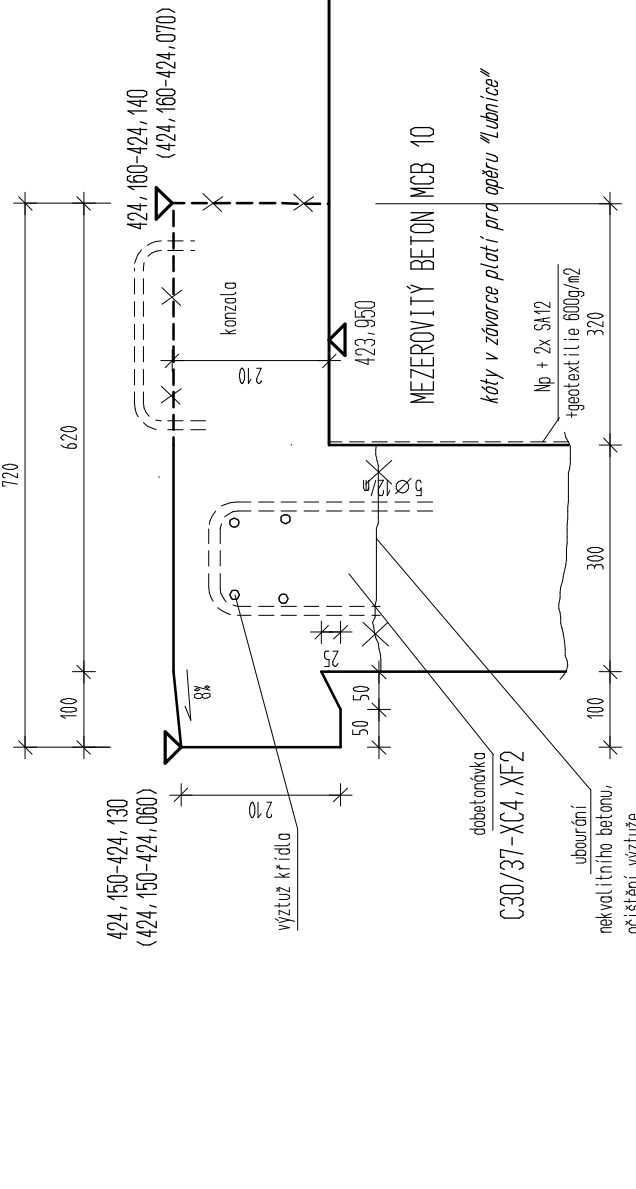


STAVAJÍCÍ STAV

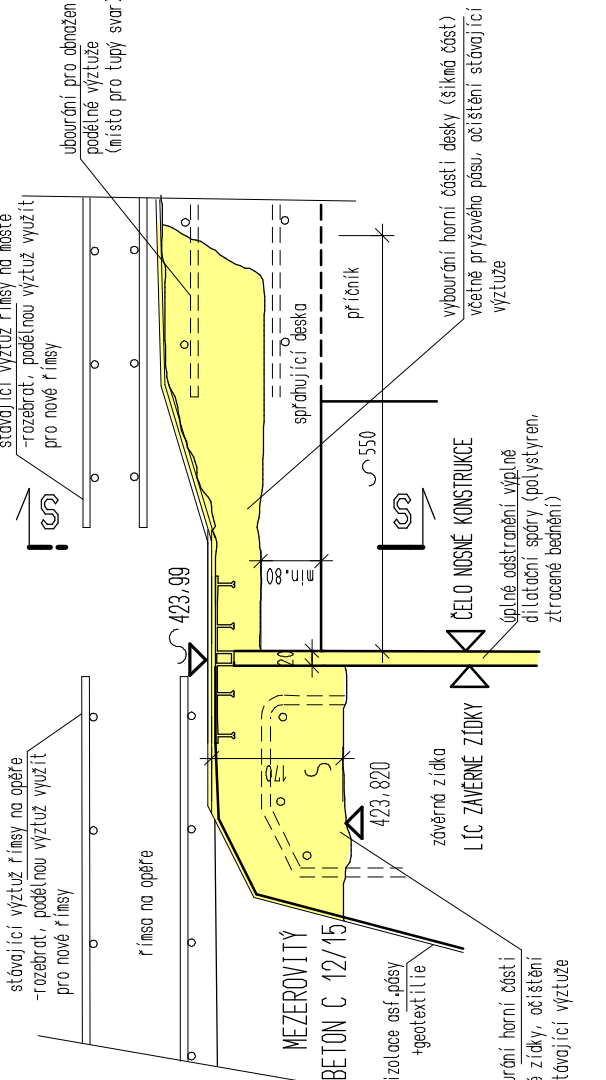


ŘEZ Q-Q 1:10

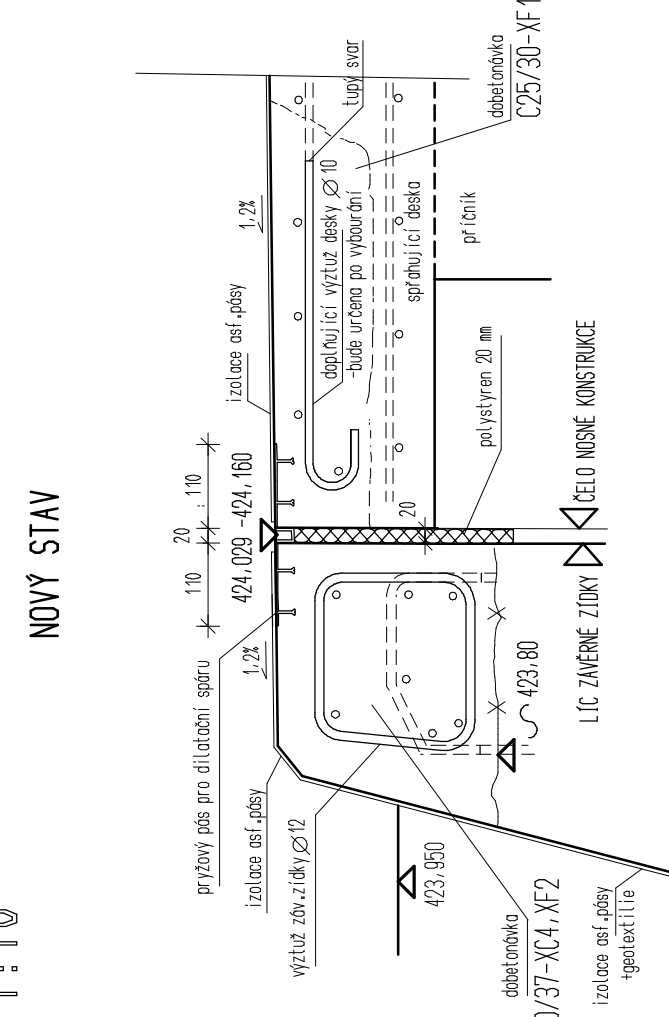


NOVÝ STAV

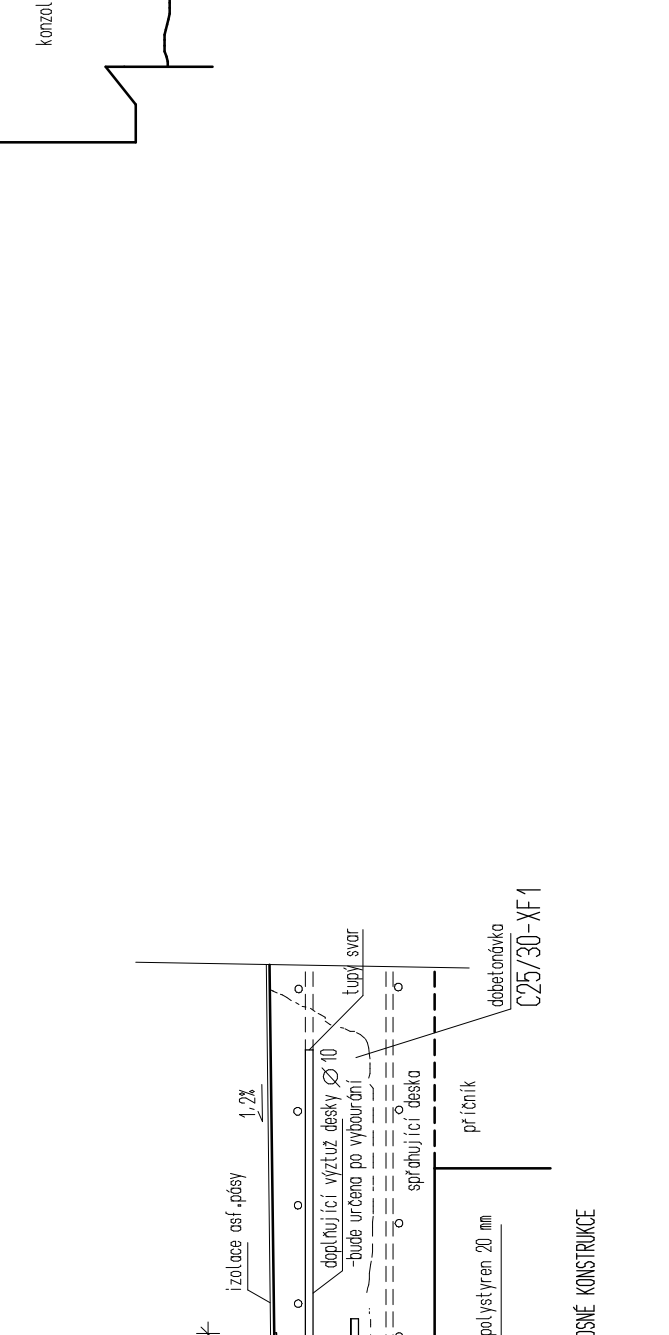


STAVAJÍCÍ STAV, BOURÁNÍ

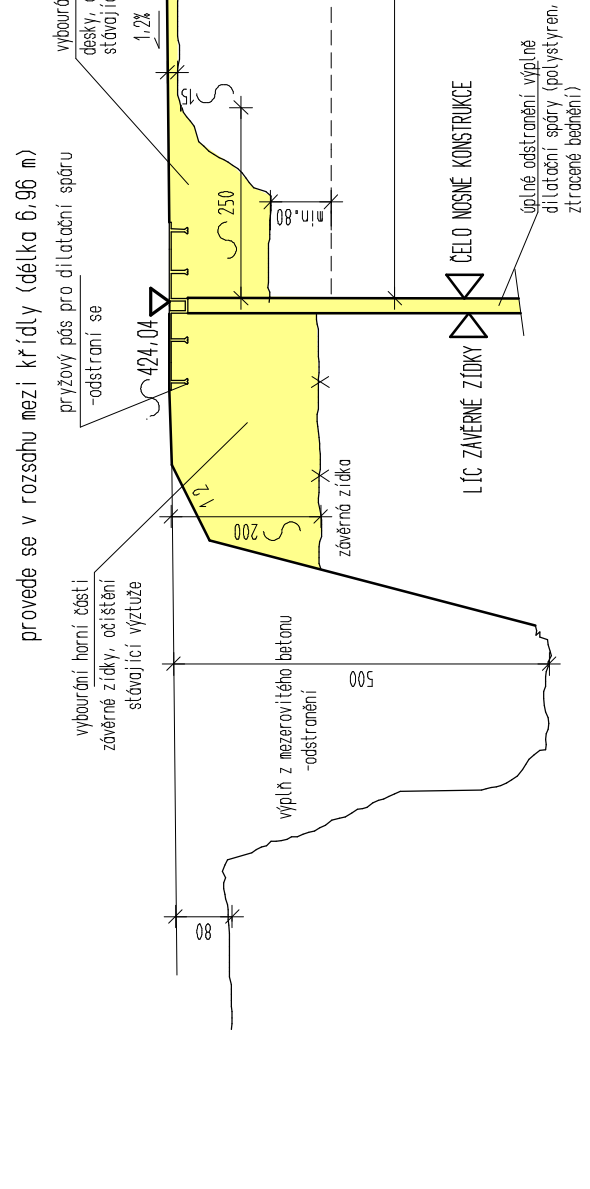


DETAIL "Y" 1:10

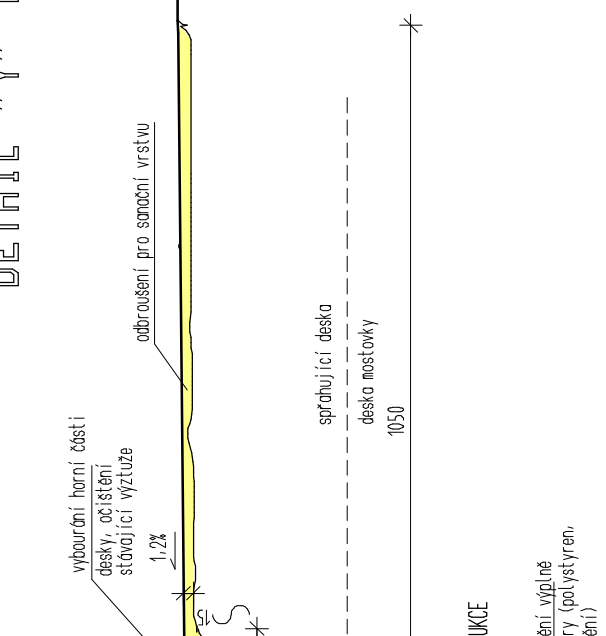

NOVÝ STAV - OPERA "LUBNICE" (pevné uložení)

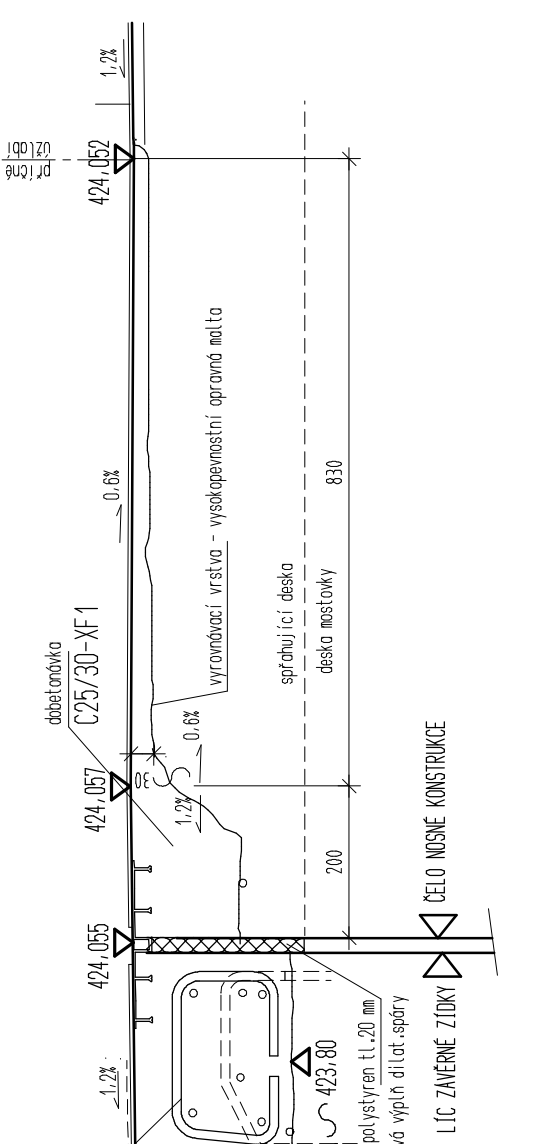


NOVÝ STAV - OPERA "RADOTICE" (posuvné uložení)

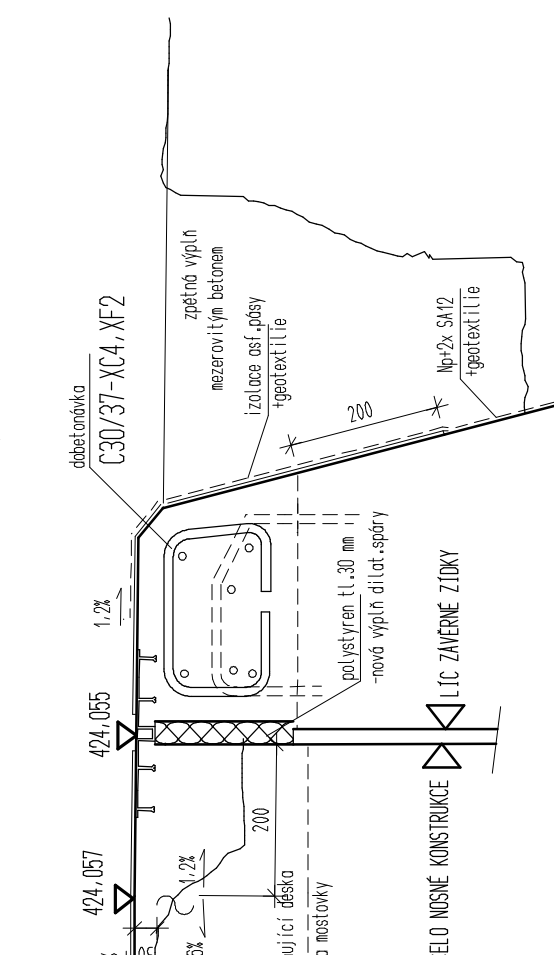

## SANACE OPĚR


(společné zásady pro obě opěry)

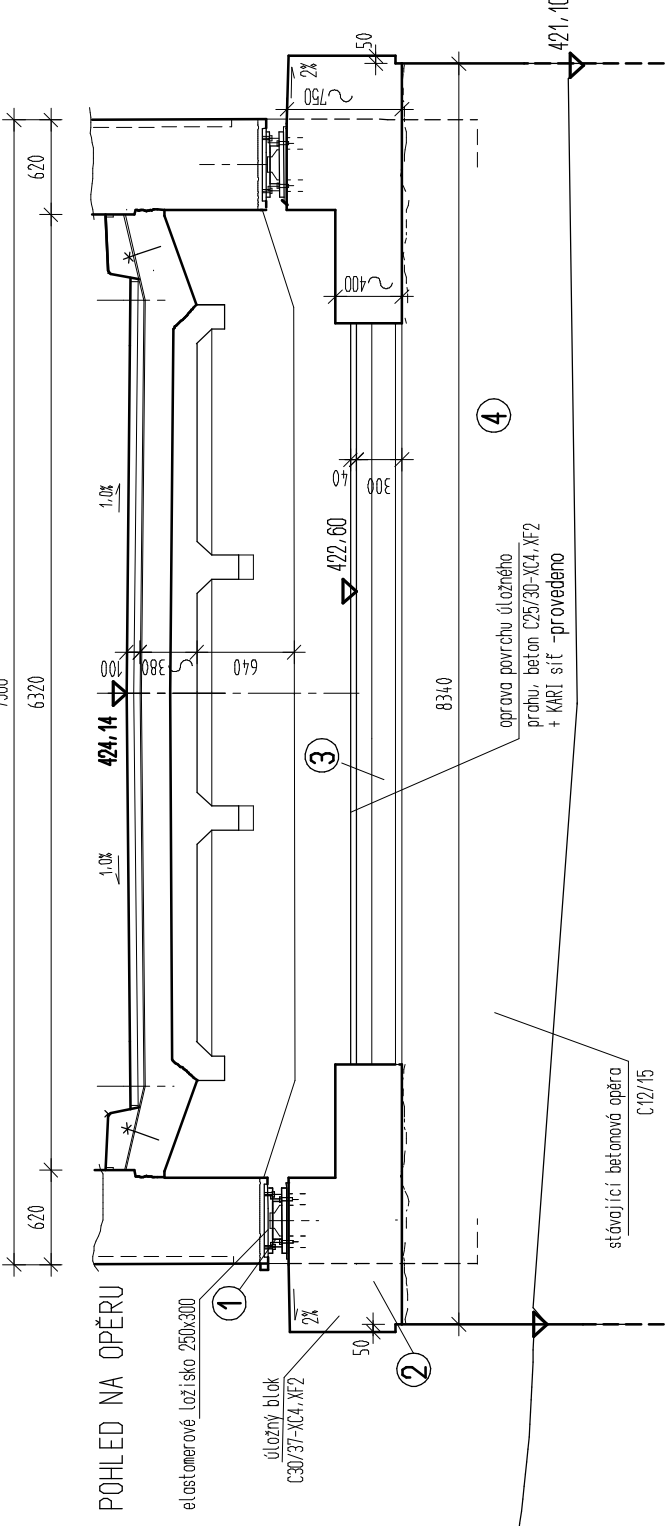

- 1** Ložiska
  - odstranění přešvihujícího podtlaku
  - odstranění vnějších stran (zavazní)
  - vyčištění konstrukce (čištění)
  - montáž (pěna ap.)
  - zkrácení srovnání kotevních desek
  - sledování vzhledu
- 2** Úložné bloky
  - oprava povrchů brzdění vnější hran
  - oprava lokálních nerovností (srovnání maltou)
- 3** Římsa úložného prahu
  - bude dnováno pouze v rozsohu mezi úložnými bloky
  - odstranění vnějších přešvihových konstrukcí z prostoru římsy
  - odstranění překážek betonu úložných bloků, zčištění kanců
  - odstranění zbytků římsy pod úložnými bloky
  - reprofilace římsy srovnáním postupy
- 4** Drík opěry
  - odstranění stojacího poruchového drápy (stará omítka)
  - oprava poruchových vad srovnání stěrku (lakované)
  - srovnání povrchu dríku (reprofilace ploch srovnání maltou do 10 mm)
- 5** Křídla opěry
  - oprava poruchových vad srovnání stěrku (lakované)
  - srovnání povrchu dríku (reprofilace ploch srovnání maltou do 10 mm)
- 6** Ochranný a sjednocující nátěr
  - sjednocující nátěr viditelných ploch opěry (rub zvěrné zdičky, úložný prah, římsa, úložné bloky, křídla, drík opěry)

## AXONOMETRIE - PRŮNIK KŘÍDLA A ZÁVĚRNÉ ZÍDKY

betonová konstrukce před betonáží říms

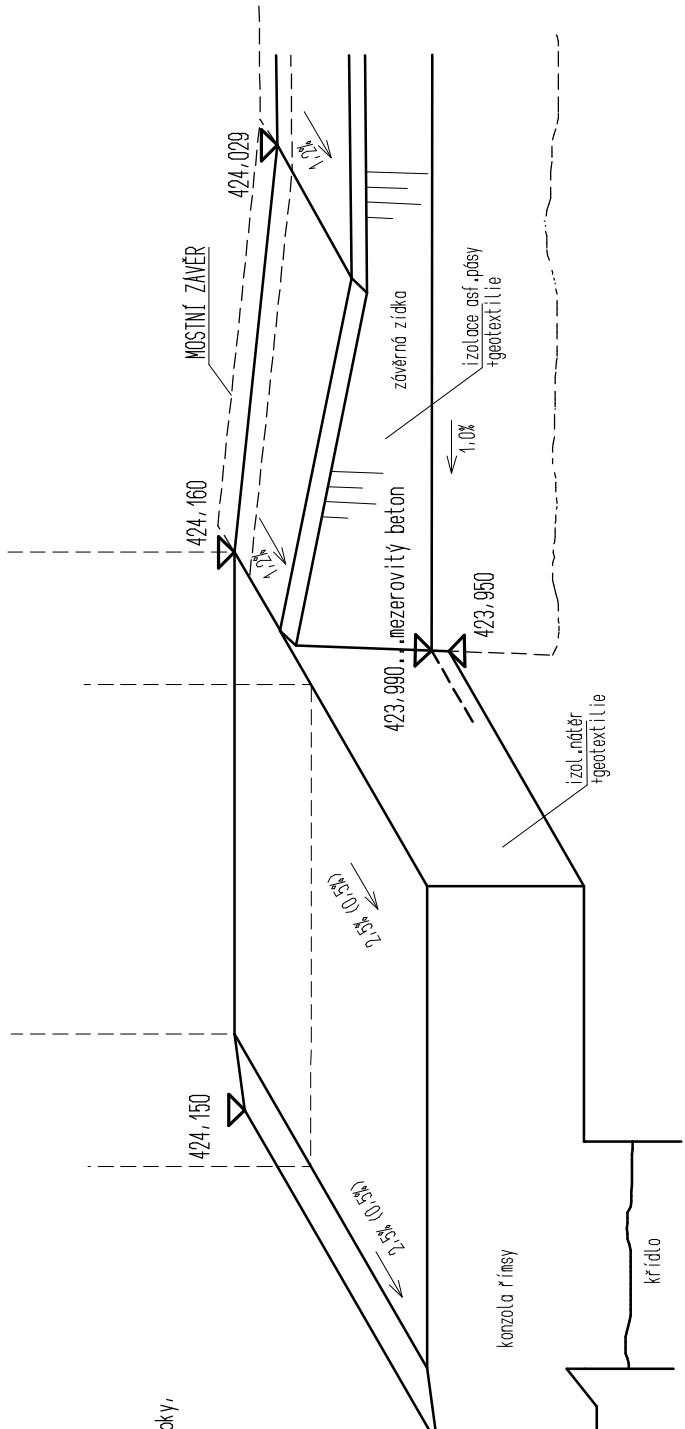

<b>TRANSCONSULT s.r.o.</b> Nerudova 37, 500 02 Hradec Králové		Středisko 3	
Vedoucí projektu	Ing. Velehradský	Vedoucí	Ing. Shejbal
Odpovědný projektant	Ing. Černý	Zak. číslo	212113110101
Zpracovatel	Ing. Černý	Datum	07/2022
Kontroloval	Ing. Fatuš	Arch.č.	Formát A4
Pracovník	Ing. Shejbal	Účel	PDPs
Objednatel	KSUŠ VYSOČIN, příspěvková organizace	Část dok.	
111/41017 BAKOVICE - MOST EV.Č.41017-5 - DOKONČENÍ		SO 201 MOST PŘES ŽELEZAVKU EV.Č.41017-5	
UPRÁVY SPODNÍ STAVBY		Merítko	Č. výkresu
		1:50, 1:10	2.5