


SITUACE OBJÍZDNÉ TRASY

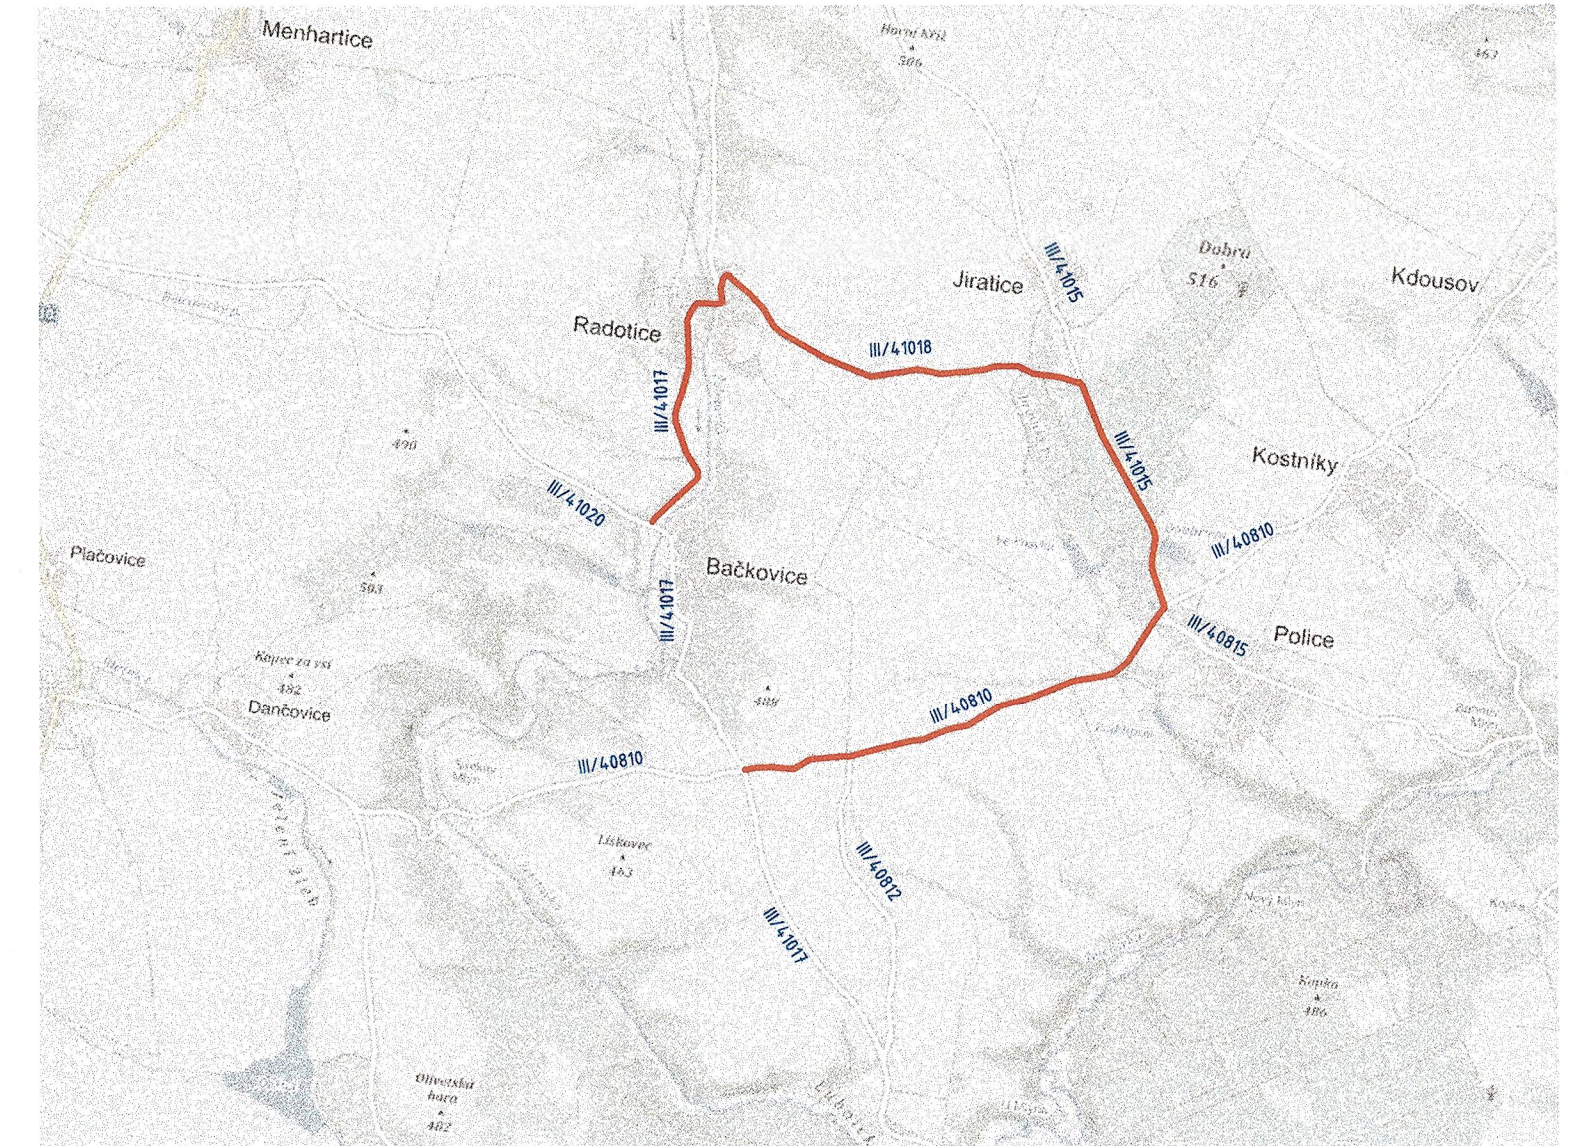

B.2 SITUACE STAVENIŠTĚ