DETAIL ODVODNOVAČE 1:10

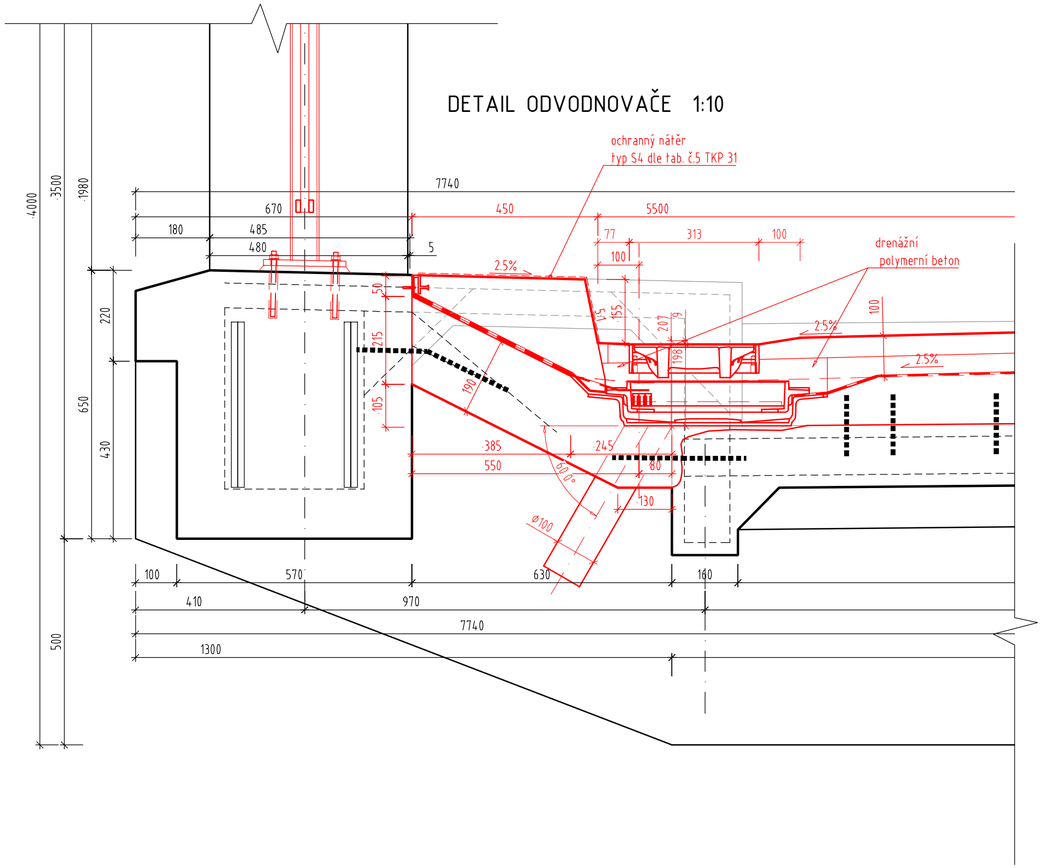

DETAIL ŘÍMSY 1:10

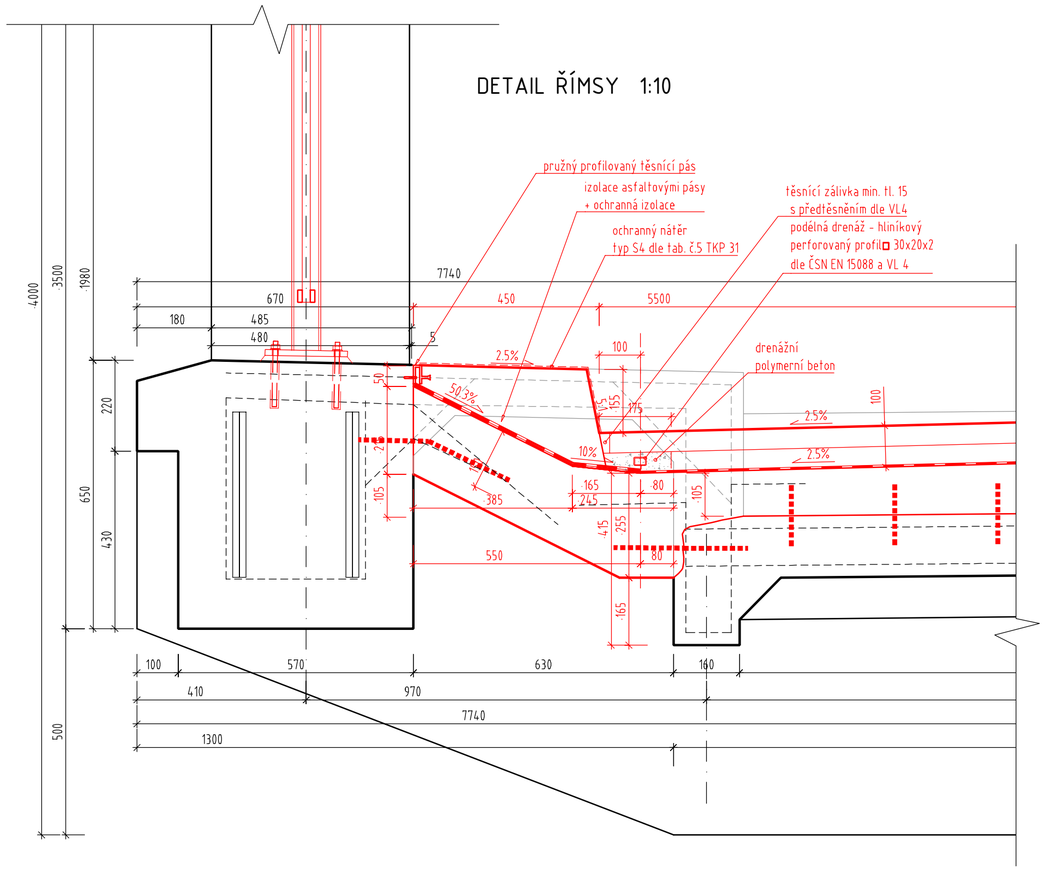

SOUŘADNICOVÝ SYSTÉM S-JTSK
VÝŠKOVÝ SYSTÉM Bpv

TRANSCONSULT s.r.o.
Nerudova 37, 500 02 Hradec Králové

Vedoucí projektu	Ing. Velehradský		Středisko:	1
Odpovědný projektant	Ing. Velehradský		Vedoucí:	Ing. Hodek
Zpracovatel	Ing. Velehradský		Zak. číslo	1826100002
Přezkoušel	Prudič		Arch. č.: 01419	Formát: 6 A4
Kontroloval	Ing. Faltus		Datum:	03/2020
Objednatel:	KSÚS Vysočiny, příspěvková organizace		Účel:	PDSP

III/41017 BAČKOVICE - MOST EV.Č. 41017-5
DOKUMENTACE OBJEKTŮ A TECHNICKÝCH A TECHNOLOGICKÝCH ZAŘÍZENÍ
STAVEBNÍ ČÁST
SO 201 - MOST PŘES ŽELETAVKU EV.Č. 41017-5

Část dok. **D.1.3**

DETAILY

Měřítko 1:10

Č. výkresu **2.8**