


Režim ústředny EPS jednotný DEN+NOC
Trvalá dvoučlenná obsluha
pracovní/provozní doba
24 hod. denně

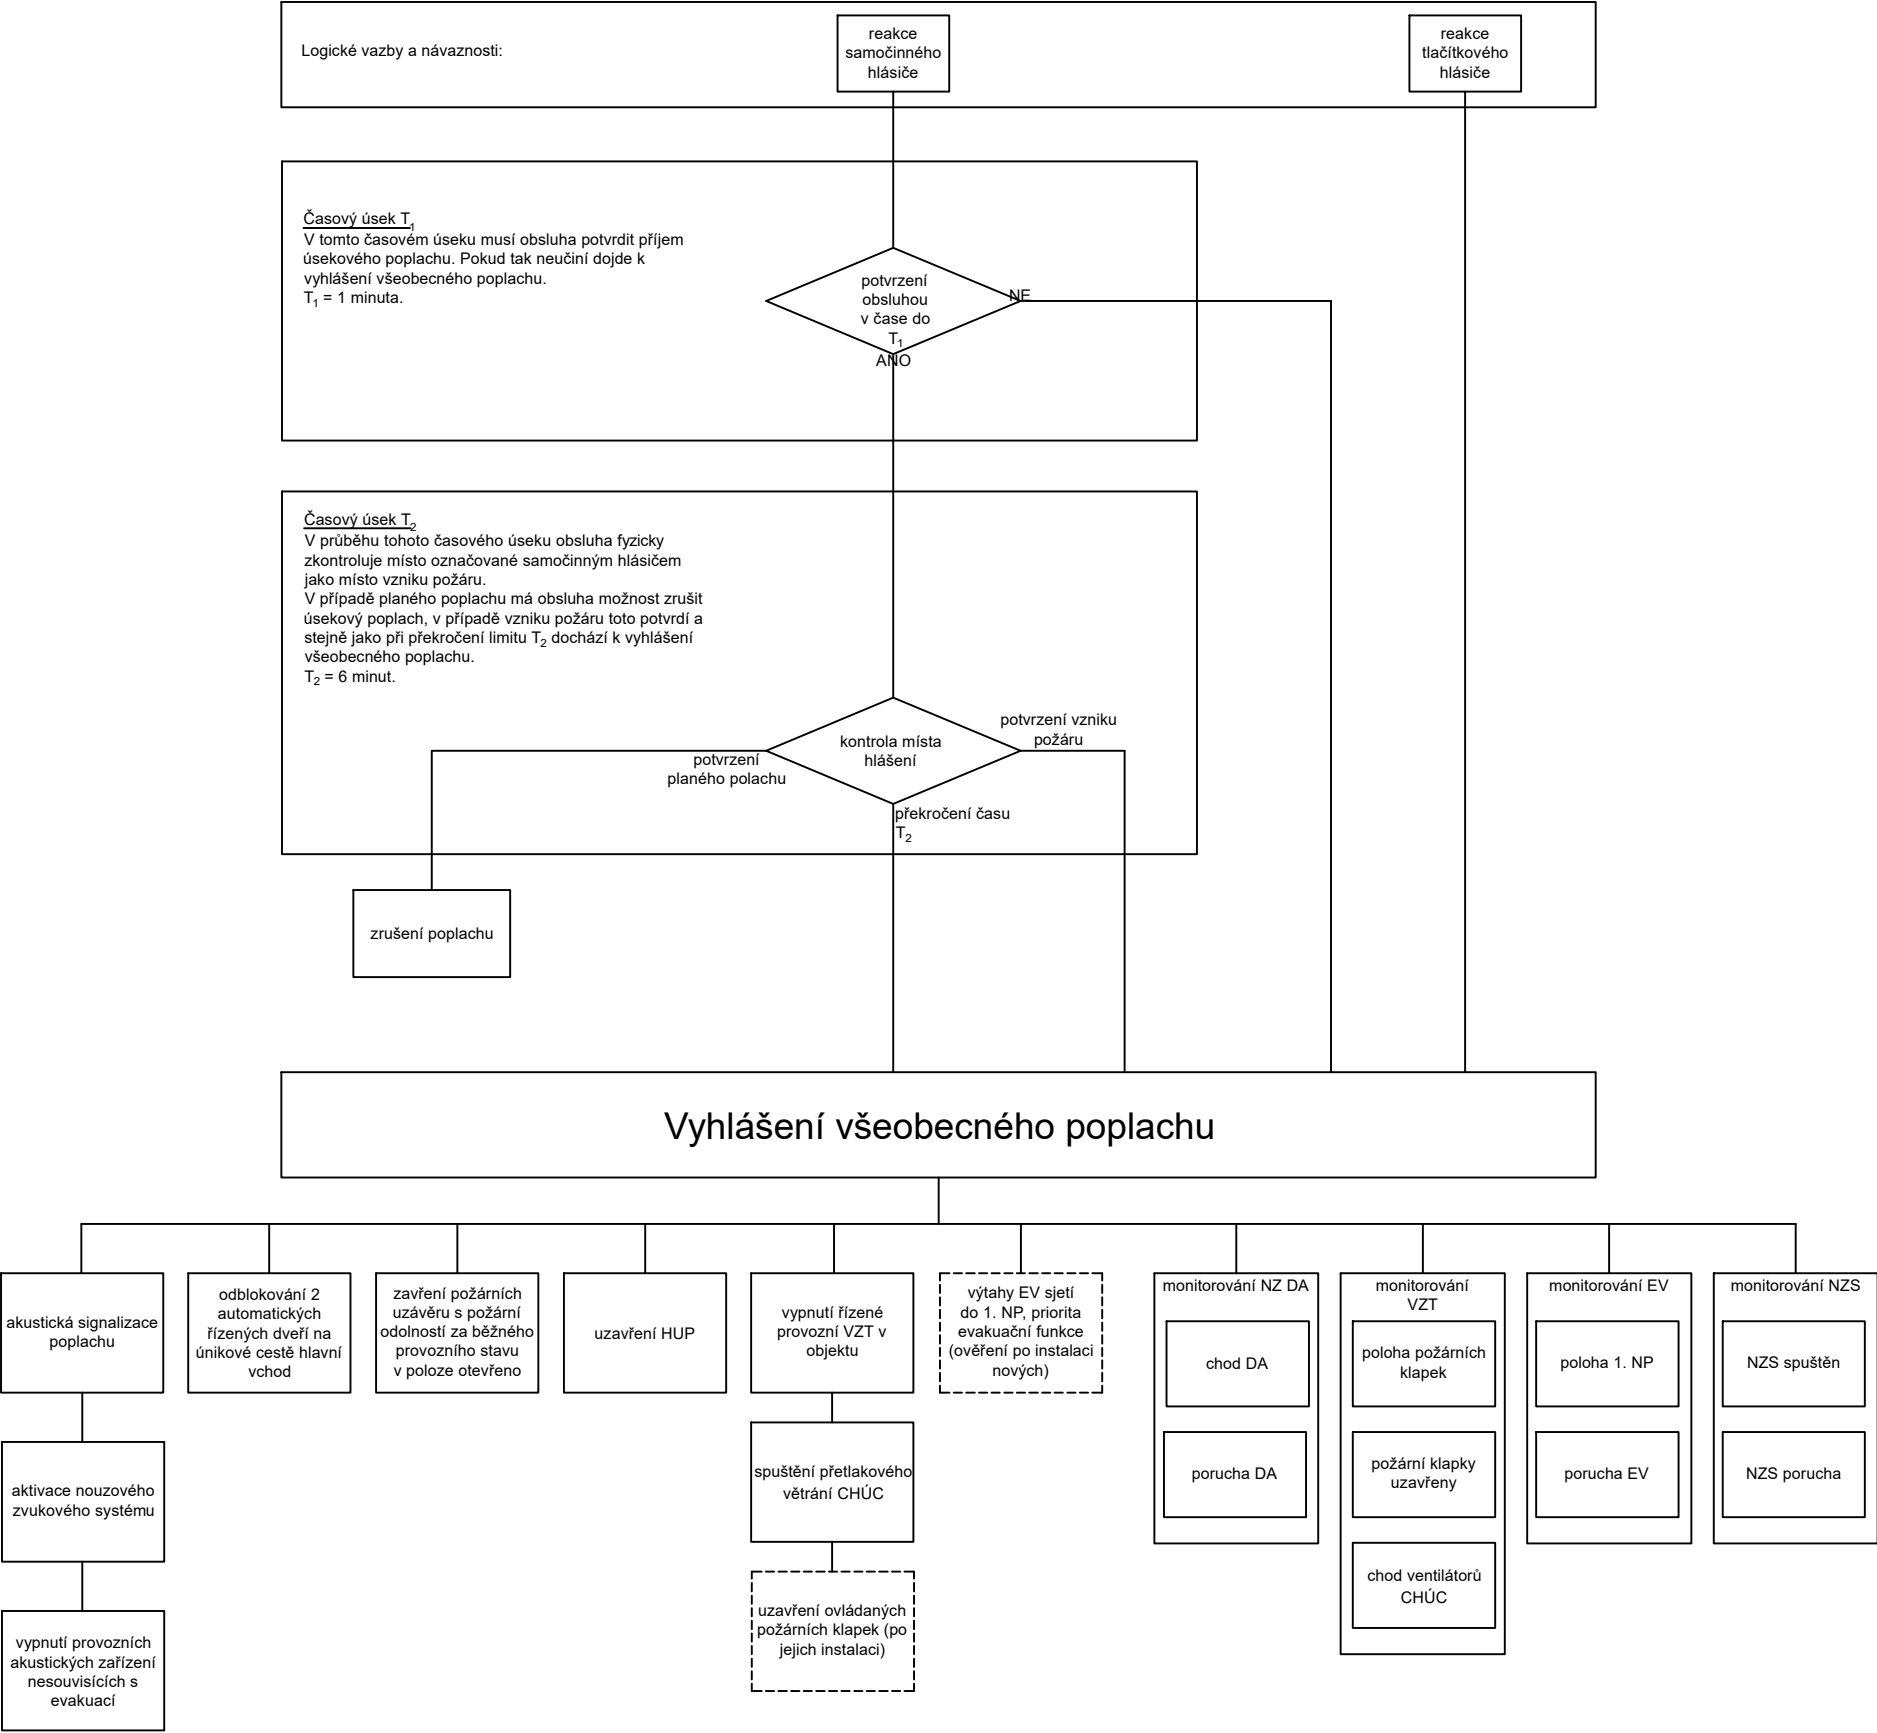

ZODP. PROJEKTANT	VYPRACOVAL		
ING. PAVEL DRÁPELA	ING. PAVEL DRÁPELA		
MÍSTO STAVBY:	Družstevní 1320, 674 01 Třebíč k.ú.Třebíč 769738, parc.č.st.6017		
STAVEBNÍK:	Kraj Vysočina, Žižkova 57/1882 587 33 Jihlava		
STAVBA:	DOMOV PRO SENIORY NÁMĚŠŤ NAD OSLAVOU REKONSTRUKCE EPS		
ČAST PROJEKTU :		FORMÁT	2 x A4
POŽÁRNĚ BEZPEČNOSTNÍ ŘEŠENÍ		DATUM	1/2023
OBJEKT:		ZAK. Č.	00872
DOMOV PRO SENIORY, Husova 971		STUPEŇ PD	SP
OBSAH VYKRESU:		MĚŘÍTKO	čís. výk.
LOGICKÉ VAZBY A NÁVAZNOSTI		1:XX	D.1.3.1