



Režim ústředny EPS jednotný DEN+NOC
Trvalá dvoučlenná obsluha
pracovní/provozní doba
24 hod. denně

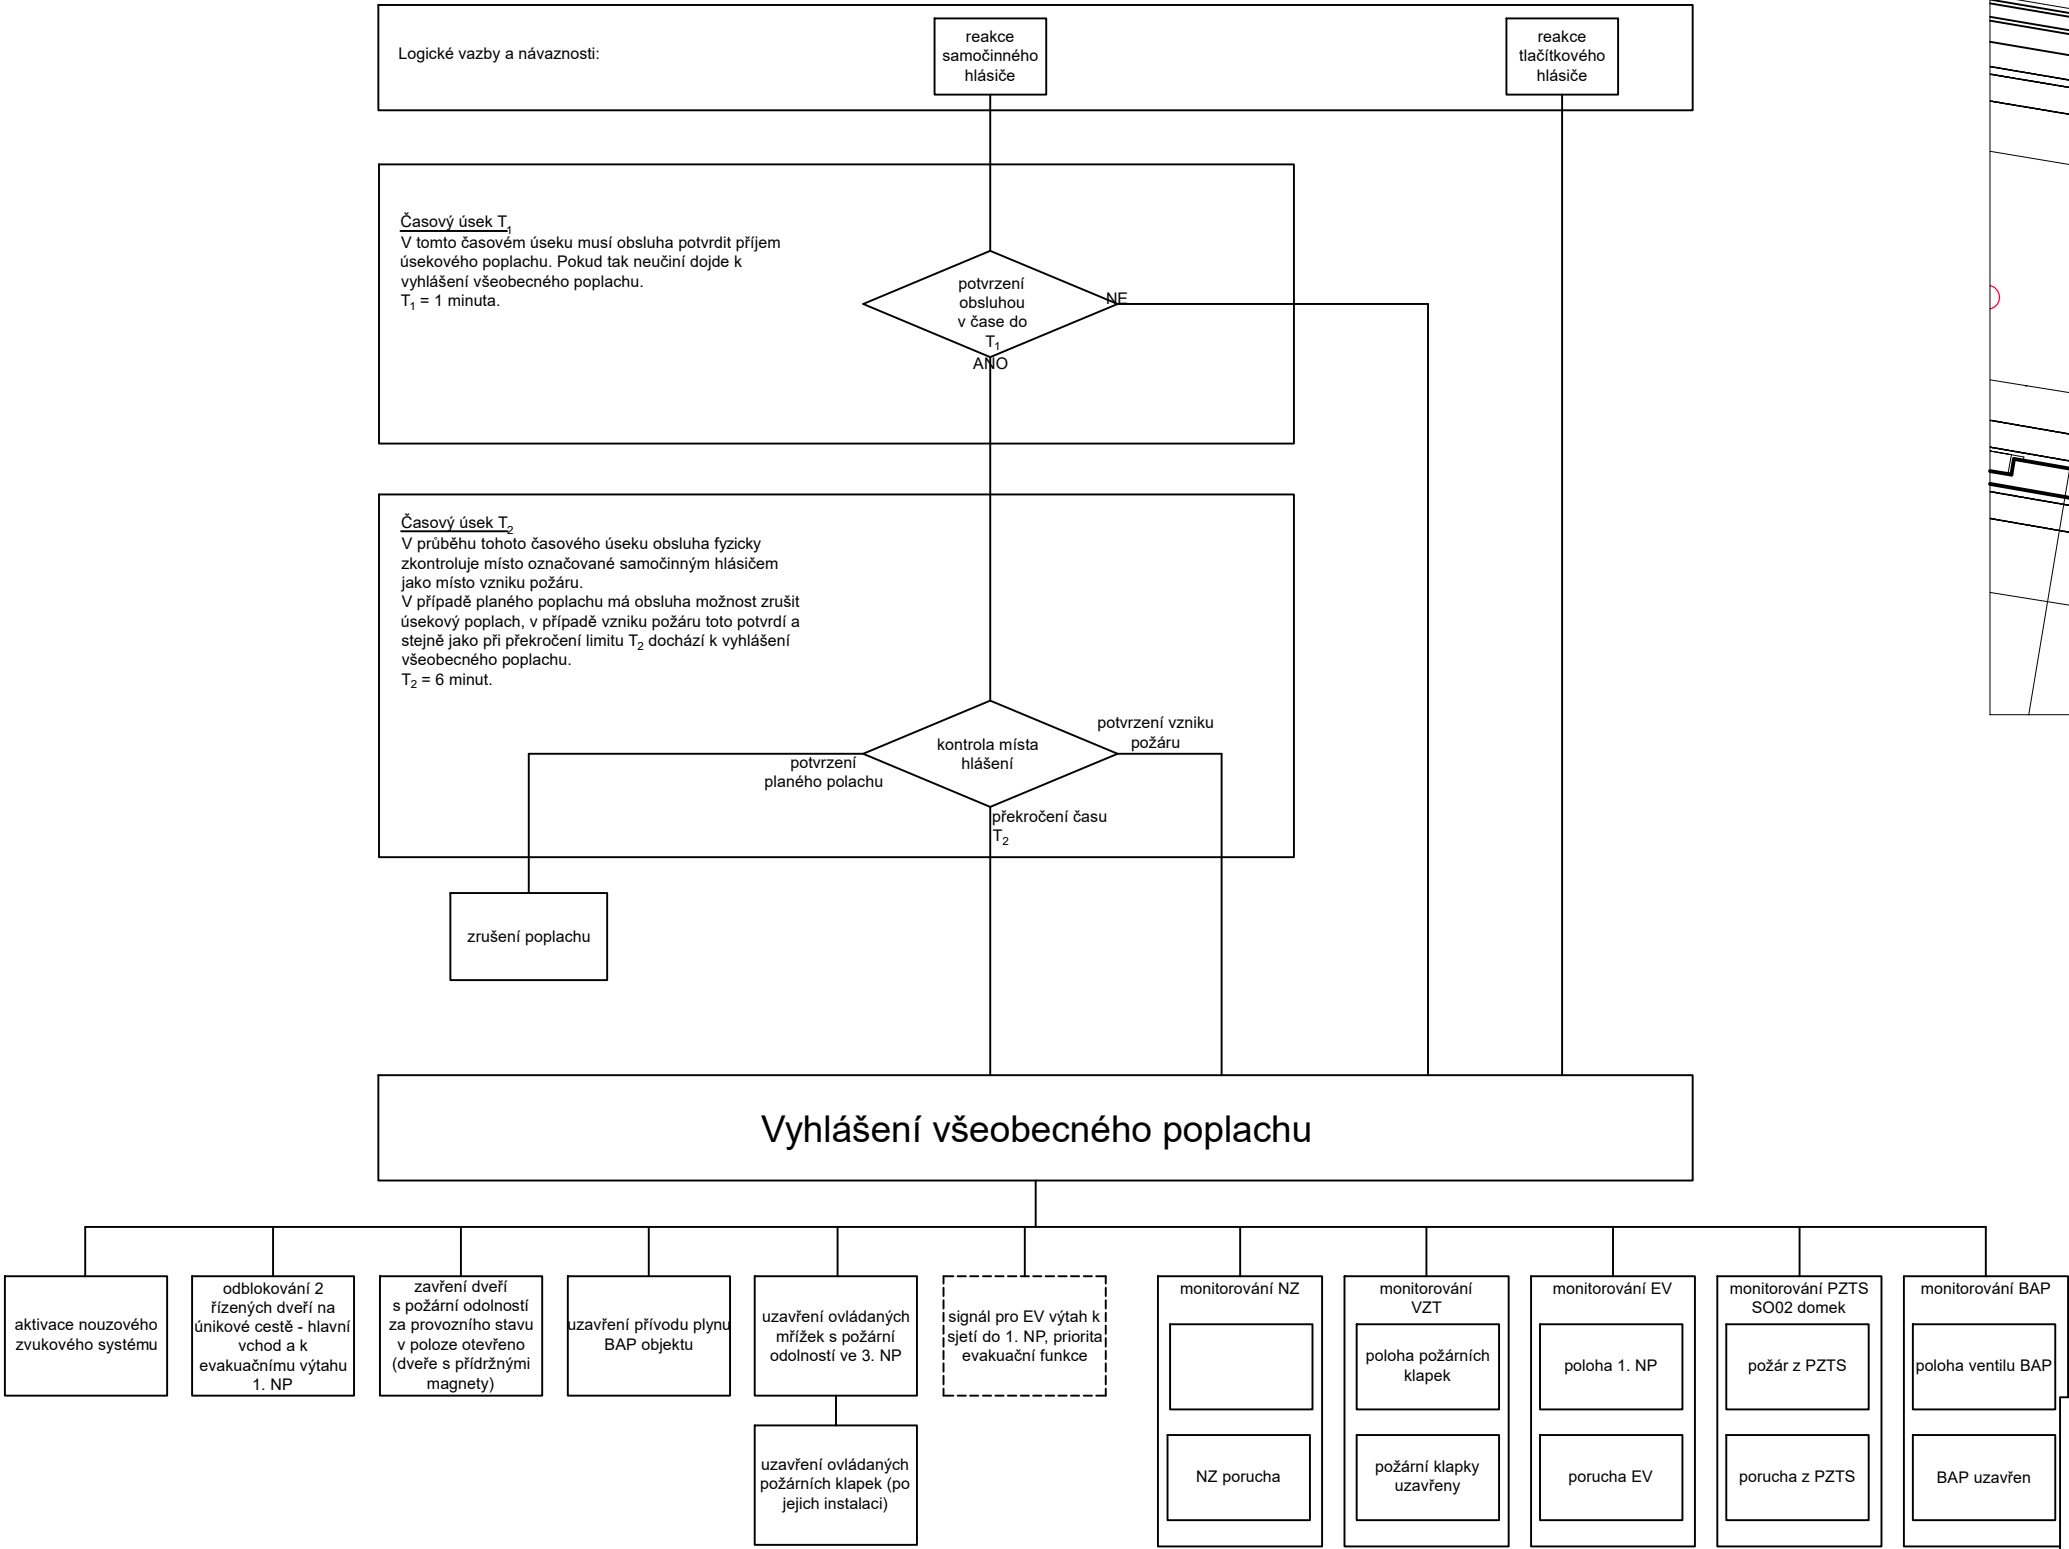

Hlavní ústředna EPS a
NZS v 2. NP M 1 :100
Nový požární úsek

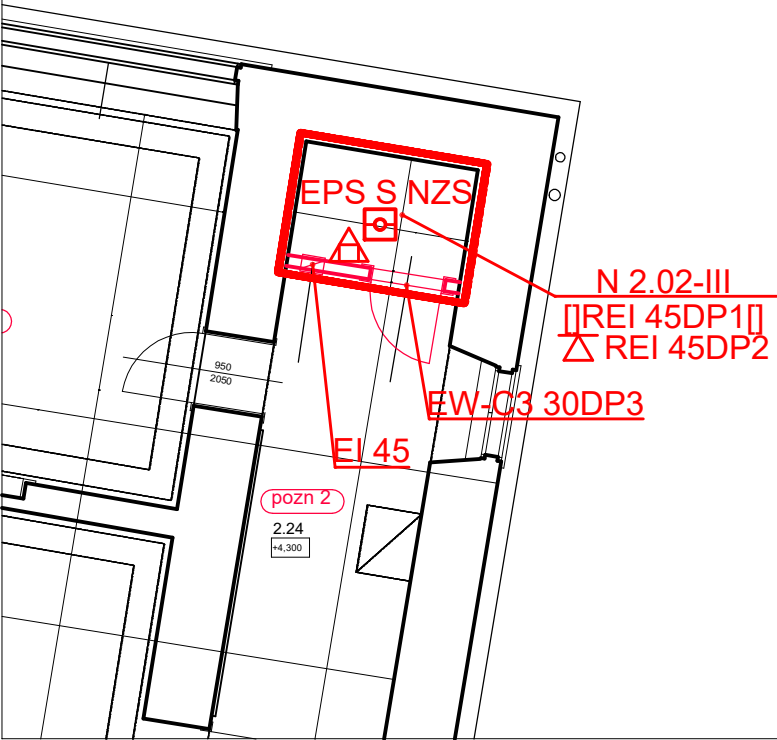

ZODP. PROJEKTANT		VYPRACOVAL			
ING. PAVEL DRÁPELA		ING. PAVEL DRÁPELA			
MÍSTO STAVBY:					
Nové Syrovice 1, 675 41 Nové Syrovice k. ú. Nové Syrovice, p. č. st. 106/1, st. 106/2, 93/1					
STAVEBNÍK:					
Kraj Vysočina, Žižkova 57/1882 587 33 Jihlava					
STAVBA:					
DOMOV NOVÉ SYROVICE REKONSTRUKCE EPS					
ČAST PROJEKTU :				FORMÁT	
POŽÁRNĚ BEZPEČNOSTNÍ ŘEŠENÍ				DATUM	
				2/2023	
OBJEKT:				ZAK. Č.	
DOMOV NOVÉ SYROVICE				00881	
				STUPEŇ PD	
				SP	
OBSAH VYKRESU:				MĚŘÍTKO	
LOGICKÉ VAZBY A NÁVAZNOSTI				1:XX	
				čís. výk.	
				D.1.3.1	